



PLANTA RED DE ALCANTARILLADO COMBINADO TRAMO 4

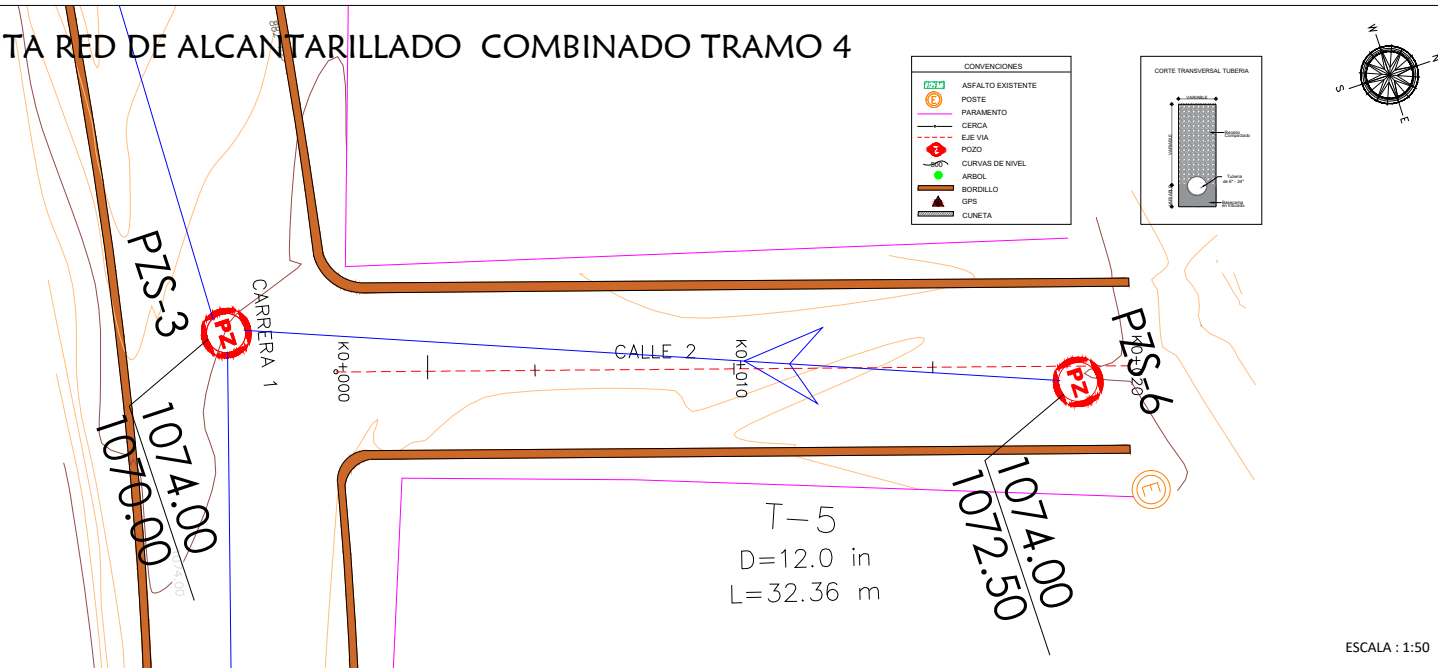

PLANTA RED DE ALCANTARILLADO COMBINADO TRAMO 5

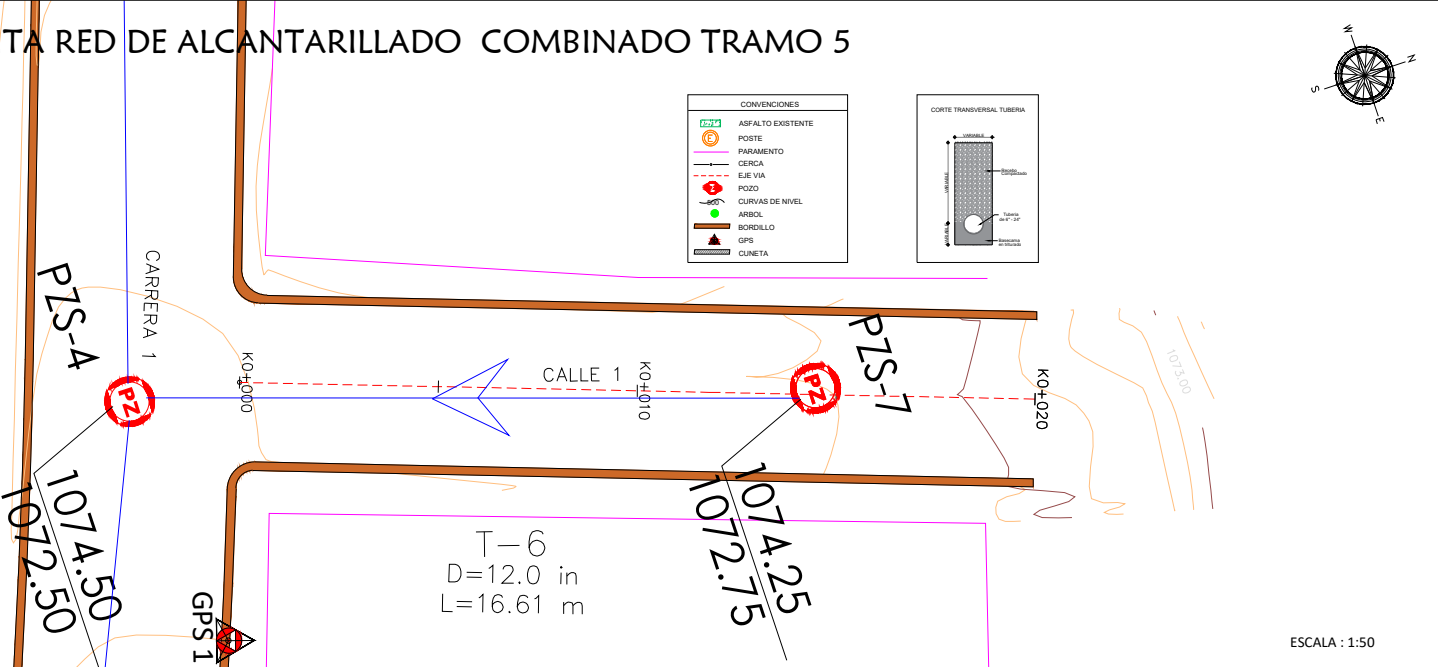

MUNICIPIO DE RIOBLANCO, TOLIMA	
Localización General	
OBJETO: CONTRATAR LOS ESTUDIOS Y DISEÑOS PARA LLEVAR A CABO LA PAVIMENTACION DE LAS VIAS DE LA URBANIZACION COOTRANSRIO EN EL MUNICIPIO DE RIOBLANCO, TOLIMA	
CONTENIDO: RED DE ALCANTARILLADO COMBINADO TRAMO 4 y 5	
LONGITUD TRAMO 4: 20.00m	LONGITUD TRAMO 5: 20.00m
DIRECCION TRAMO 4: CALLE 2 CON CARRERA 1 y 2	DIRECCION TRAMO 5: CALLE 1 CON CARRERA 1 y 2
DEPARTAMENTO: TOLIMA	MUNICIPIO: RIOBLANCO
DISEÑO: JHONNY OLMEDO CORTES GARCIA TP. 70202-147126 Ingeniero Civil ESPECIALISTA EN INGENIERIA HIDRAULICA Y AMBIENTAL	REVISO: DANIEL REYNALDO BELTRAN GUZMAN INGENIERO CIVIL M.P. 70202-112069 TLM
Fecha: MAYO DE 2025	ESCALA: INDICADAS
Plano N°: 3 DE 7	