
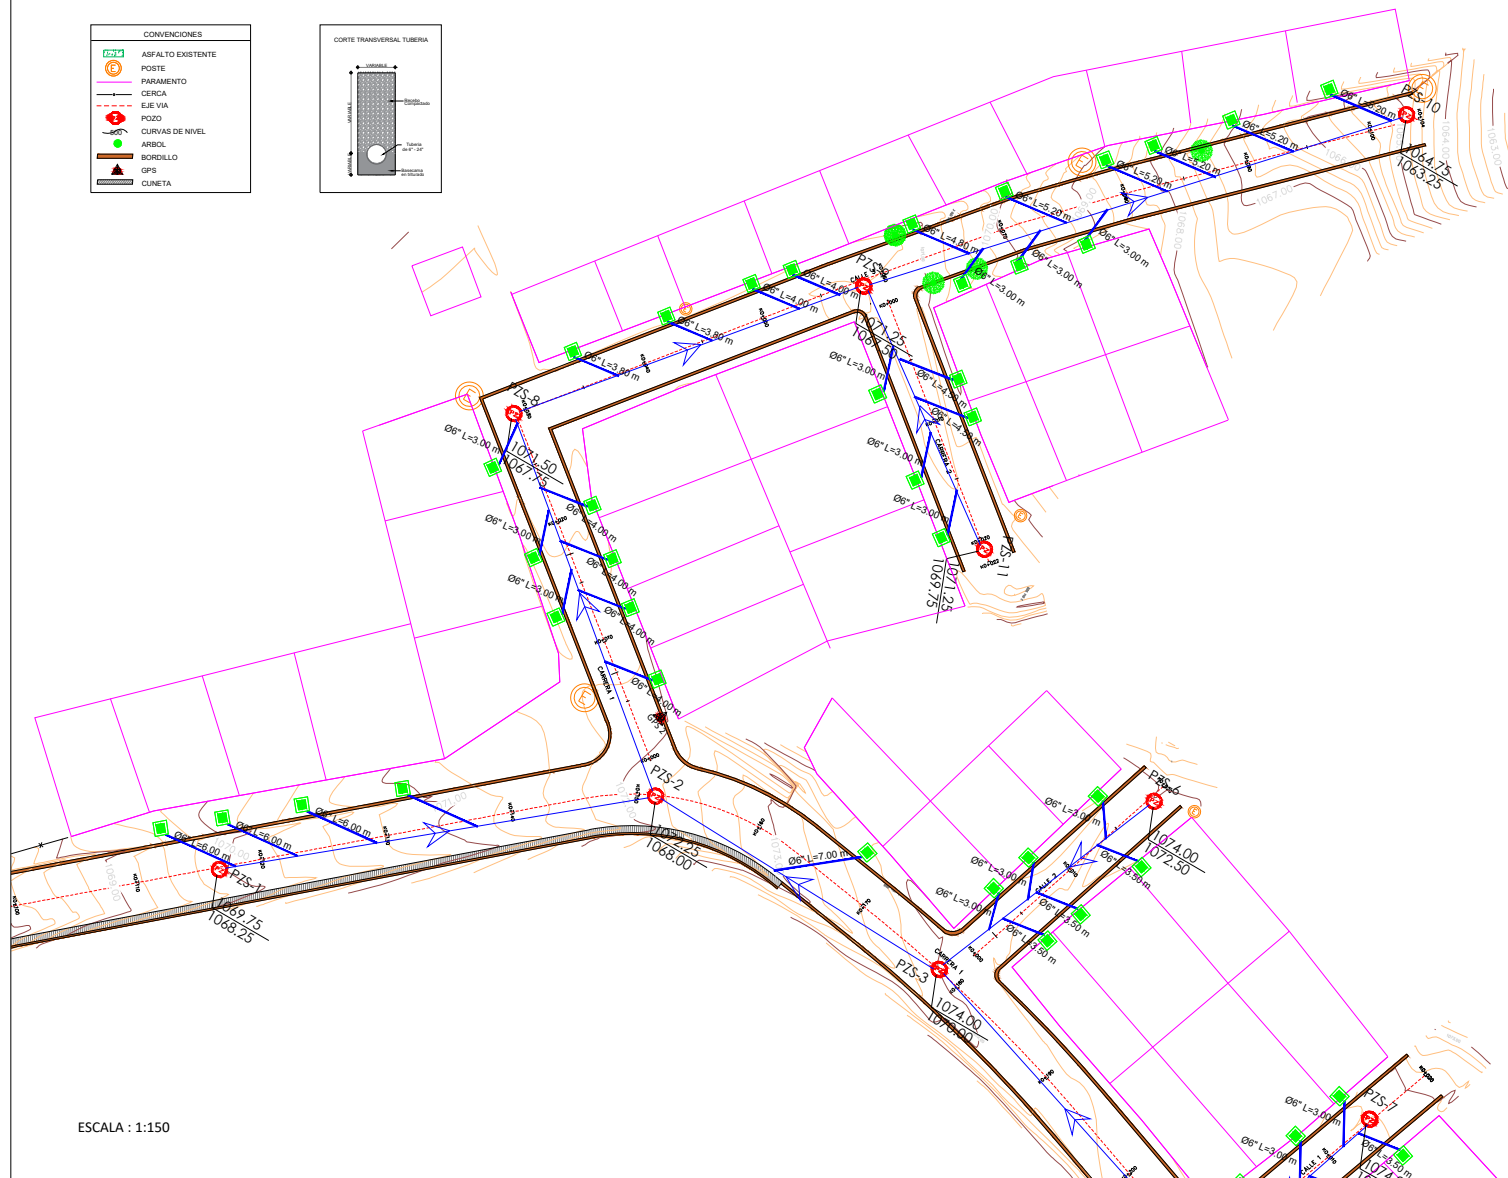
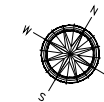


PLANTA DE ACOMETIDAS


CONVENCIONES	
	ASFALTO EXISTENTE
	POSTE
	PARAMENTO
	CERCA
	EJE VIA
	POZO
	CURVAS DE NIVEL
	ARBOL
	BORDILLO
	GPS
	CUNETETA

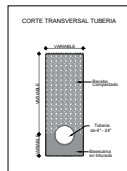

ESCALA : 1:150

MUNICIPIO DE RIOBLANCO, TOLIMA

Localización General

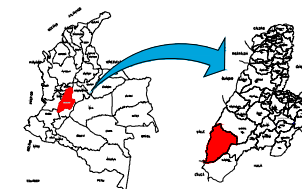

OBJETO:

CONTRATAR LOS ESTUDIOS Y DISEÑOS PARA LLEVAR A CABO LA PAVIMENTACION DE LAS VIAS DE LA URBANIZACION COOTRANSRIO EN EL MUNICIPIO DE RIOBLANCO, TOLIMA

CONTENIDO:

ACOMETIDAS

LONGITUD:

DIRECCION:

VIAS DE LA URBANIZACION COOTRANSRIO

DEPARTAMENTO:

TOLIMA

MUNICIPIO:

RIOBLANCO

DISEÑO:

JHONNY OLMEDEO CORTES GARCIA
TP. 70202-147126
Ingeniero Civil
ESPECIALISTA EN INGENIERIA
HEBRAICA Y AMBIENTAL

REVISÓ:

DANIEL REYNALDO BELTRAN GUZMAN
INGENIERO CIVIL
M.P. 70202-412069 TLM

Fecha:

MAYO DE 2025

ESCALA:

INDICADAS

Plano N°:

5 DE 7