



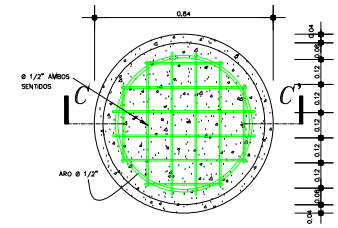


ESCALA 1/20.

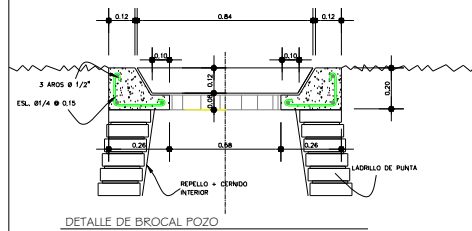

ESCALA 1/20.

DETALLE DE BROCAL POZO

ESCALA 1/10.

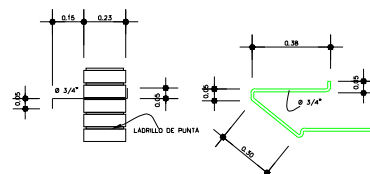

DETALLE DE ESCALON

ESCALA 1/10.

DISEÑO SUMIDERO PLUVIAL LONGITUDINAL + REJILLA


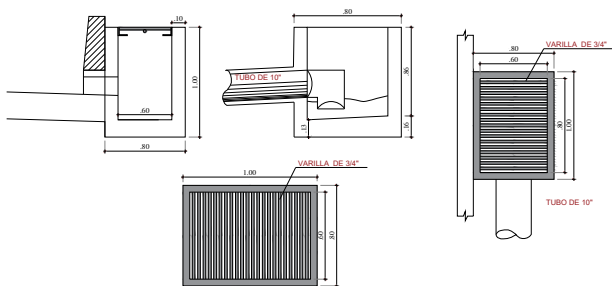



Diagrama de un tanque de almacenamiento de agua con sus componentes y especificaciones:

- Tapa en concreto reforzado 3.000
- Manija en varilla $\frac{1}{2}$ "
- Marco de soporte en ángulo de 2"x18"
- Concreto 3.000 P.S.I. impermeabilizado
- Concreto 3.000 P.S.I. impermeabilizado
- Recibo compactado
- Varilla
- Pañete impermeabilizado

DETALLE CAJA DE INSPECCIÓN
ESC 1:20

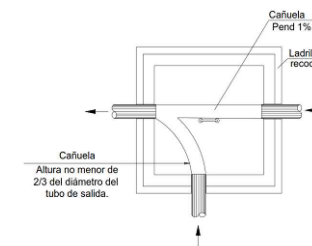

Localización General

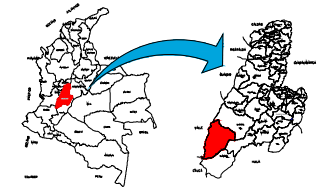

CONTRATAR LOS ESTUDIOS Y DISEÑOS PARA
LLEVAR A CABO LA PAVIMENTACION DE LAS
VIAS DE LA URBANIZACION COOTRANSRIO EN
EN EL MUNICIPIO DE RIOBLANCO, TOLIMA

DISEÑO DE POZOS DE INSPECCIÓN, SUMIDEROS Y CAJAS DE INSPECCIÓN

LONGITUD:

DIRECCION:

VIAS DE LA URBANIZACION COOTRANSRIO

DEPARTAMENTO:

MUNICIPIO:	
------------	--

DISEÑO:

REVISO:

JHONN OLMEDO CORTES GARCIA
TP. 70202-147126
Ingeniero Civil
ESPECIALISTA EN INGENIERIA
HIDRAULICA Y AMBIENTAL

DANIEL REYNALDO BELTRAN GUZMAN
INGENIERO CIVIL
M.P. 70202-412069 TLM

Fecha:

ESCALA:

MAYO DE 2025

INDICADAS

Piano N°:

7 DE 7