


MUNICIPIO DE RIOBLANCO, TOLIMA

Localización General

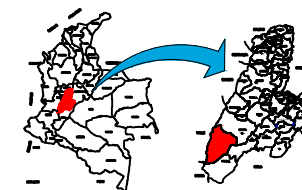

OBJETO:

CONTRATAR LOS ESTUDIOS Y DISEÑOS PARA LLEVAR A CABO LA PAVIMENTACION DE LAS VIAS DE LA URBANIZACION COOTRANSRIO EN EL MUNICIPIO DE RIOBLANCO, TOLIMA

CONTENIDO:

DISEÑO DE RED PLUVIAL
PLANTA PERFIL
TRAMO 1

DEPARTAMENTO:	MUNICIPIO:
TOLIMA	RIOBLANCO
DISEÑO:	REVISÓ:
JHONN OLMEDO CORTES GARCIA TP. 70202-147126 Ingeniero Civil ESPECIALISTA EN INGENIERIA HIDRAULICA Y AMBIENTAL	DANIEL REYNALDO BELTRAN GUZMAN INGENIERO CIVIL M.P. 70202-412069 TLM

DIRECCION:
CARRERA 1 ENTRE VIA RIOBLANCO -
CHAPARRAL Y VIA VEREDA RELATOR

ESCALA:



INDICADAS

Fecha:

MAYO DE 2025


Plano N°:

1 DE 3

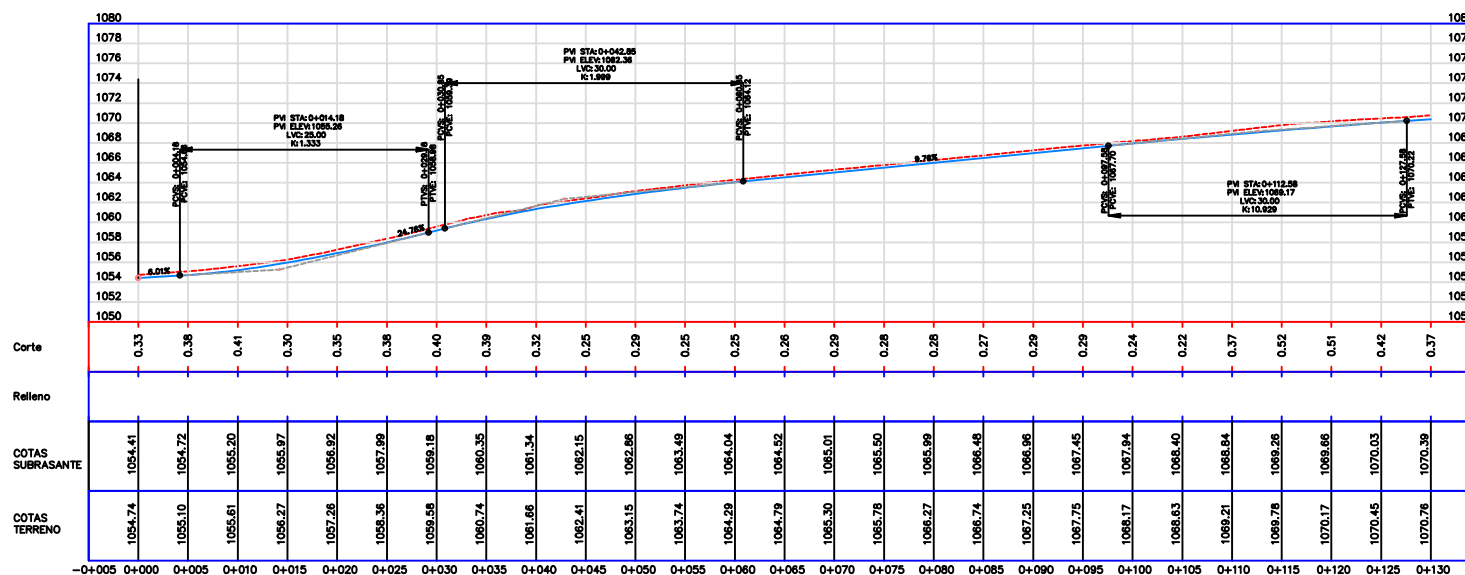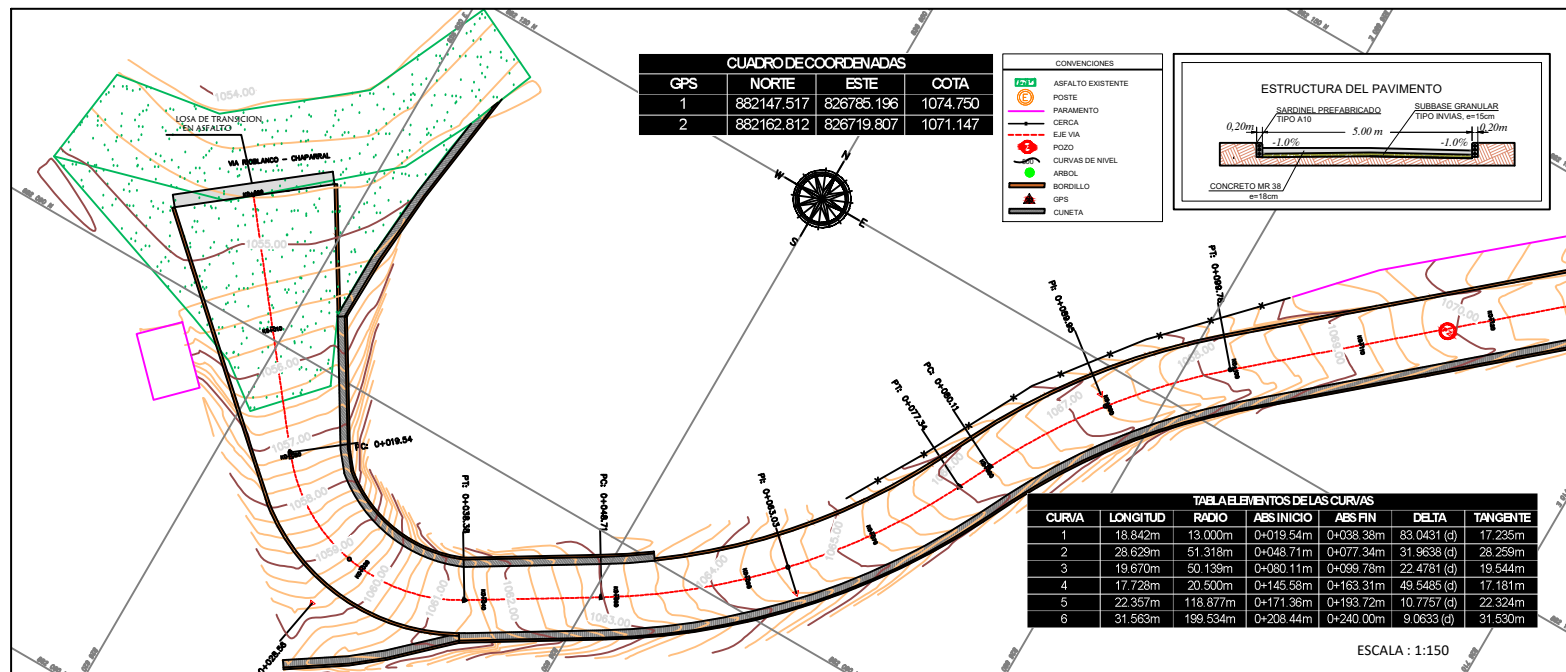

MUNICIPIO DE RIOBLANCO, TOLIMA

Localización General

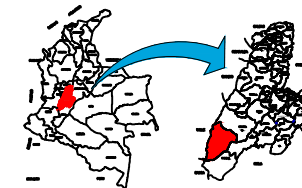

OBJETO:

CONTRATAR LOS ESTUDIOS Y DISEÑOS PARA LLEVAR A CABO LA PAVIMENTACION DE LAS VIAS DE LA URBANIZACION COOTRANSRIO EN EL MUNICIPIO DE RIOBLANCO, TOLIMA

CONTENIDO:

DISEÑO DE RED PLUVIAL
PLANTA PERFIL
TRAMO 1

DEPARTAMENTO:	MUNICIPIO:
TOLIMA	RIOBLANCO
DISEÑO:	REVISÓ:
JHONN OLMEDO CORTES GARCIA TP. 70202-147126 Ingeniero Civil ESPECIALISTA EN INGENIERIA HIDRAULICA Y AMBIENTAL	DANIEL REYNALDO BELTRAN GUZMAN INGENIERO CIVIL M.P. 70202-412069 TLM

DIRECCION:
CARRERA 1 ENTRE VIA RIOBLANCO -
CHAPARRAL Y VIA VEREDA RELATOR

ESCALA:



INDICADAS

Fecha:

MAYO DE 2025


Plano N°:

2 DE 3

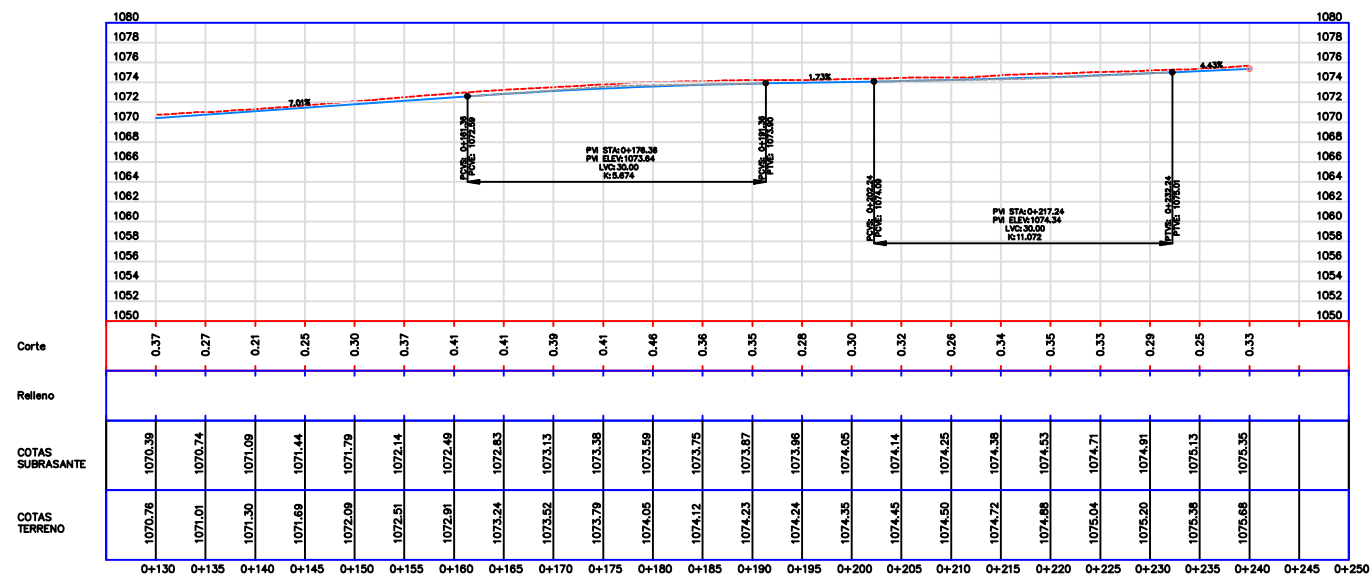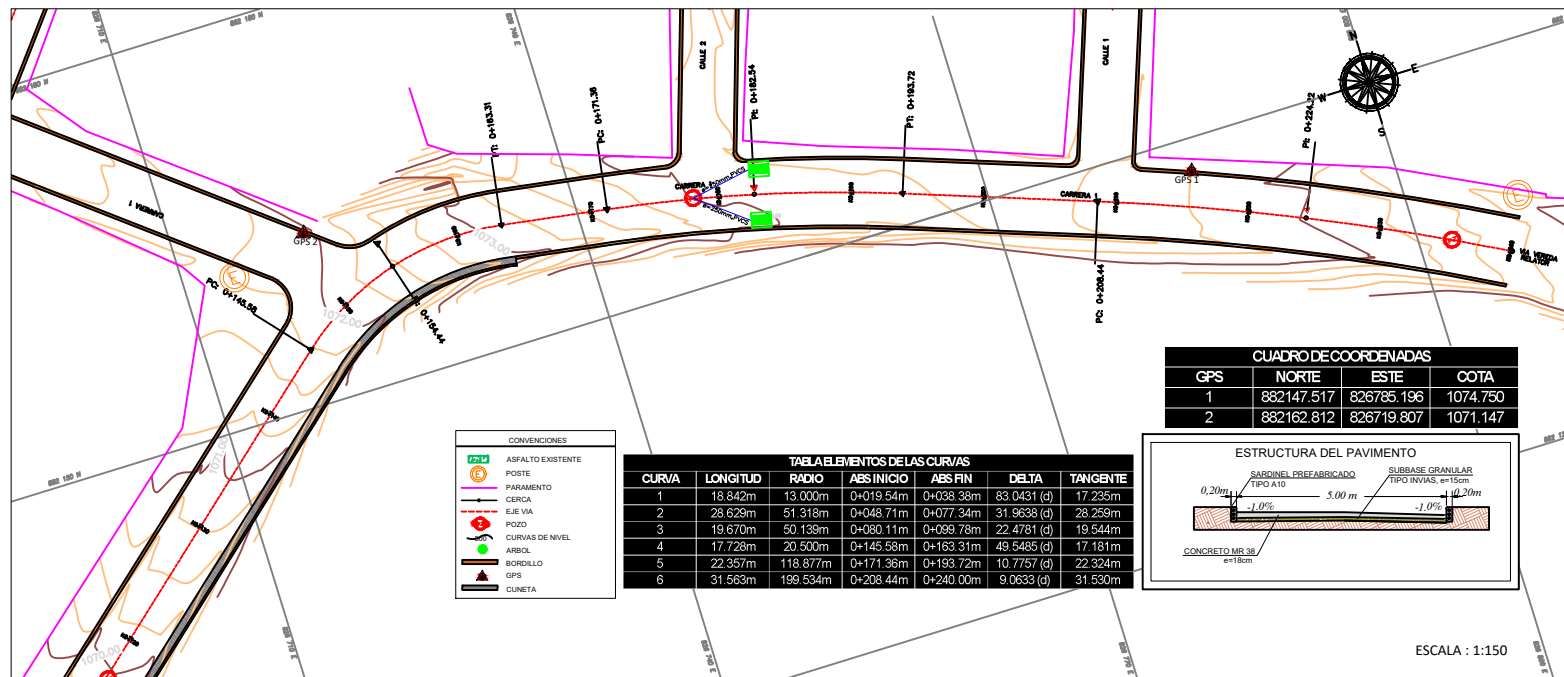

MUNICIPIO DE RIOBLANCO, TOLIMA

Localización General

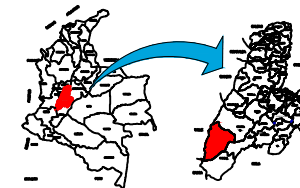

OBJETO:

CONTRATAR LOS ESTUDIOS Y DISEÑOS PARA LLEVAR A CABO LA PAVIMENTACION DE LAS VIAS DE LA URBANIZACION COOTRANSRIO EN EL MUNICIPIO DE RIOBLANCO, TOLIMA

CONTENIDO:

DISEÑO DE RED PLUVIAL
PLANTA PERFIL
TRAMO 2

DEPARTAMENTO:	MUNICIPIO:
TOLIMA	RIOBLANCO
DISEÑO:	REVISO:
JHONN OLMEDO CORTES GARCIA TP. 70202-147126 Ingeniero Civil ESPECIALISTA EN INGENIERIA HIDRAULICA Y AMBIENTAL	DANIEL REYNALDO BELTRAN GUZMAN INGENIERO CIVIL M.P. 70202-412069 TLM

DIRECCION:

CARRERA 1 CON CALLE 3

ESCALA:

INDICADAS

Fecha:

MAYO DE 2025

Plano N°:

3 DE 3

