

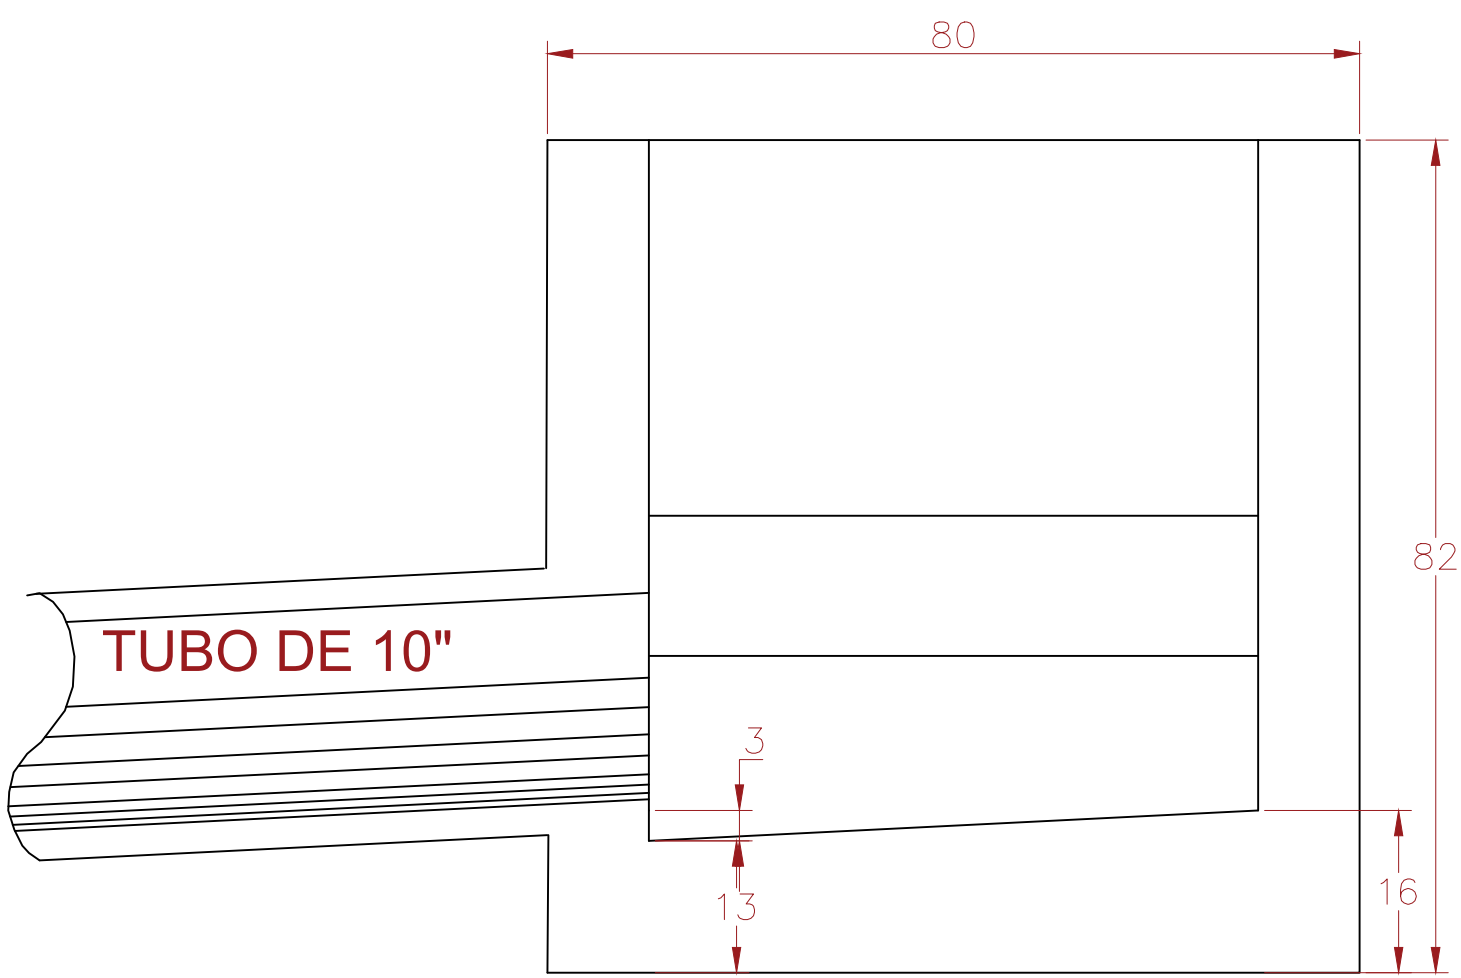
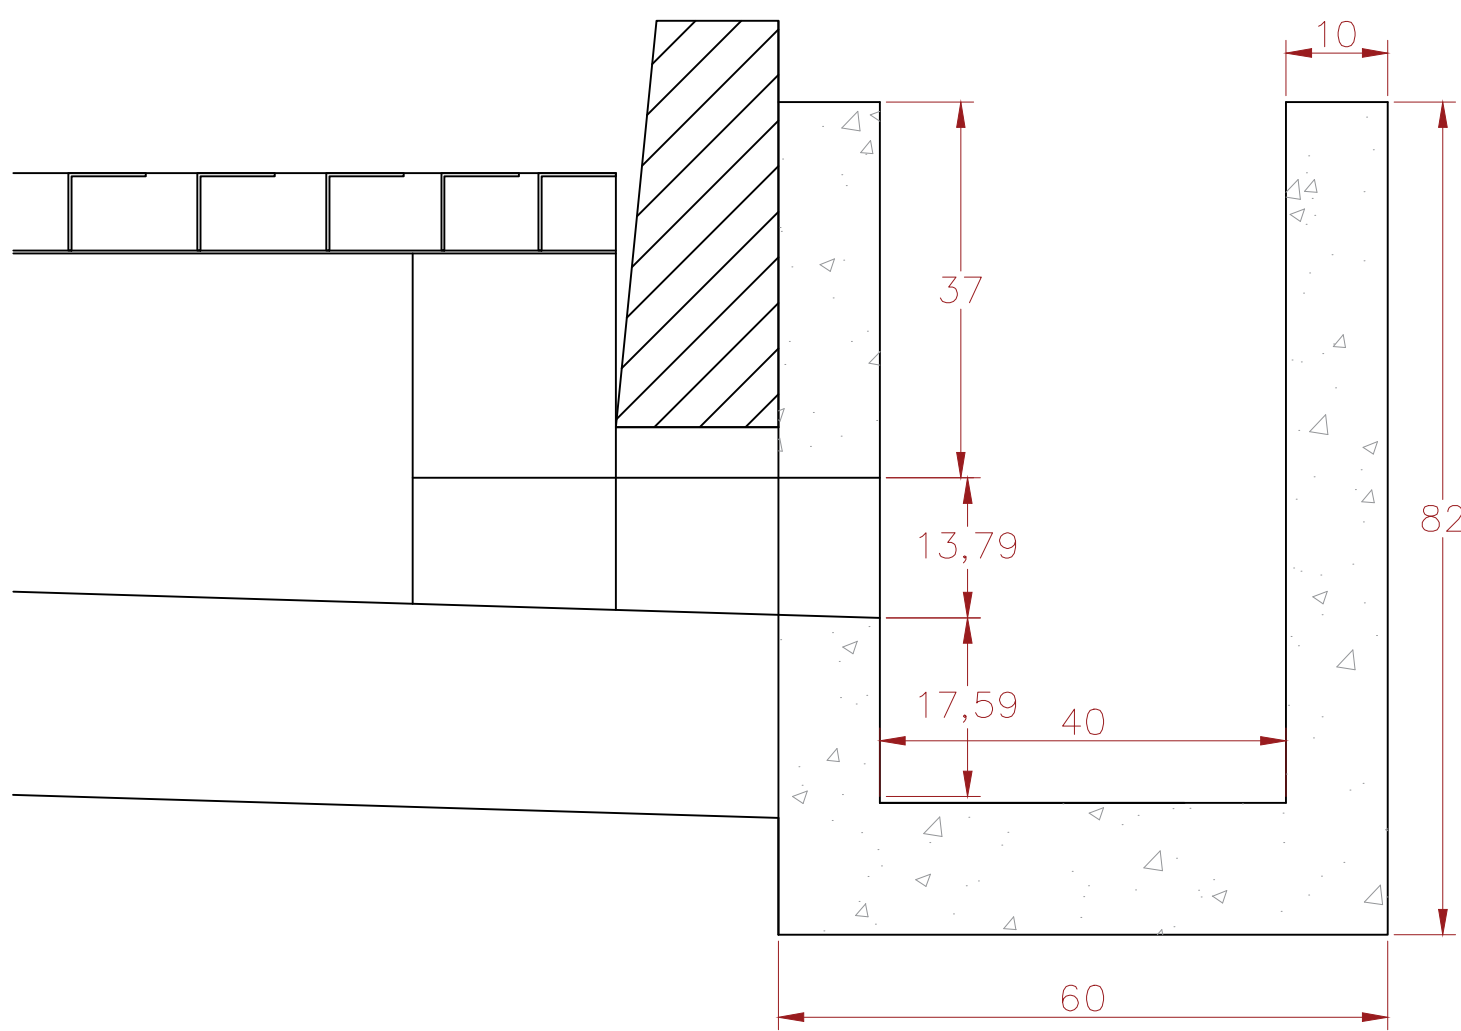


DISEÑO SUMIDERO PLUVIAL LONGITUDINAL + REJILLA


DETALLE DE CAMARA

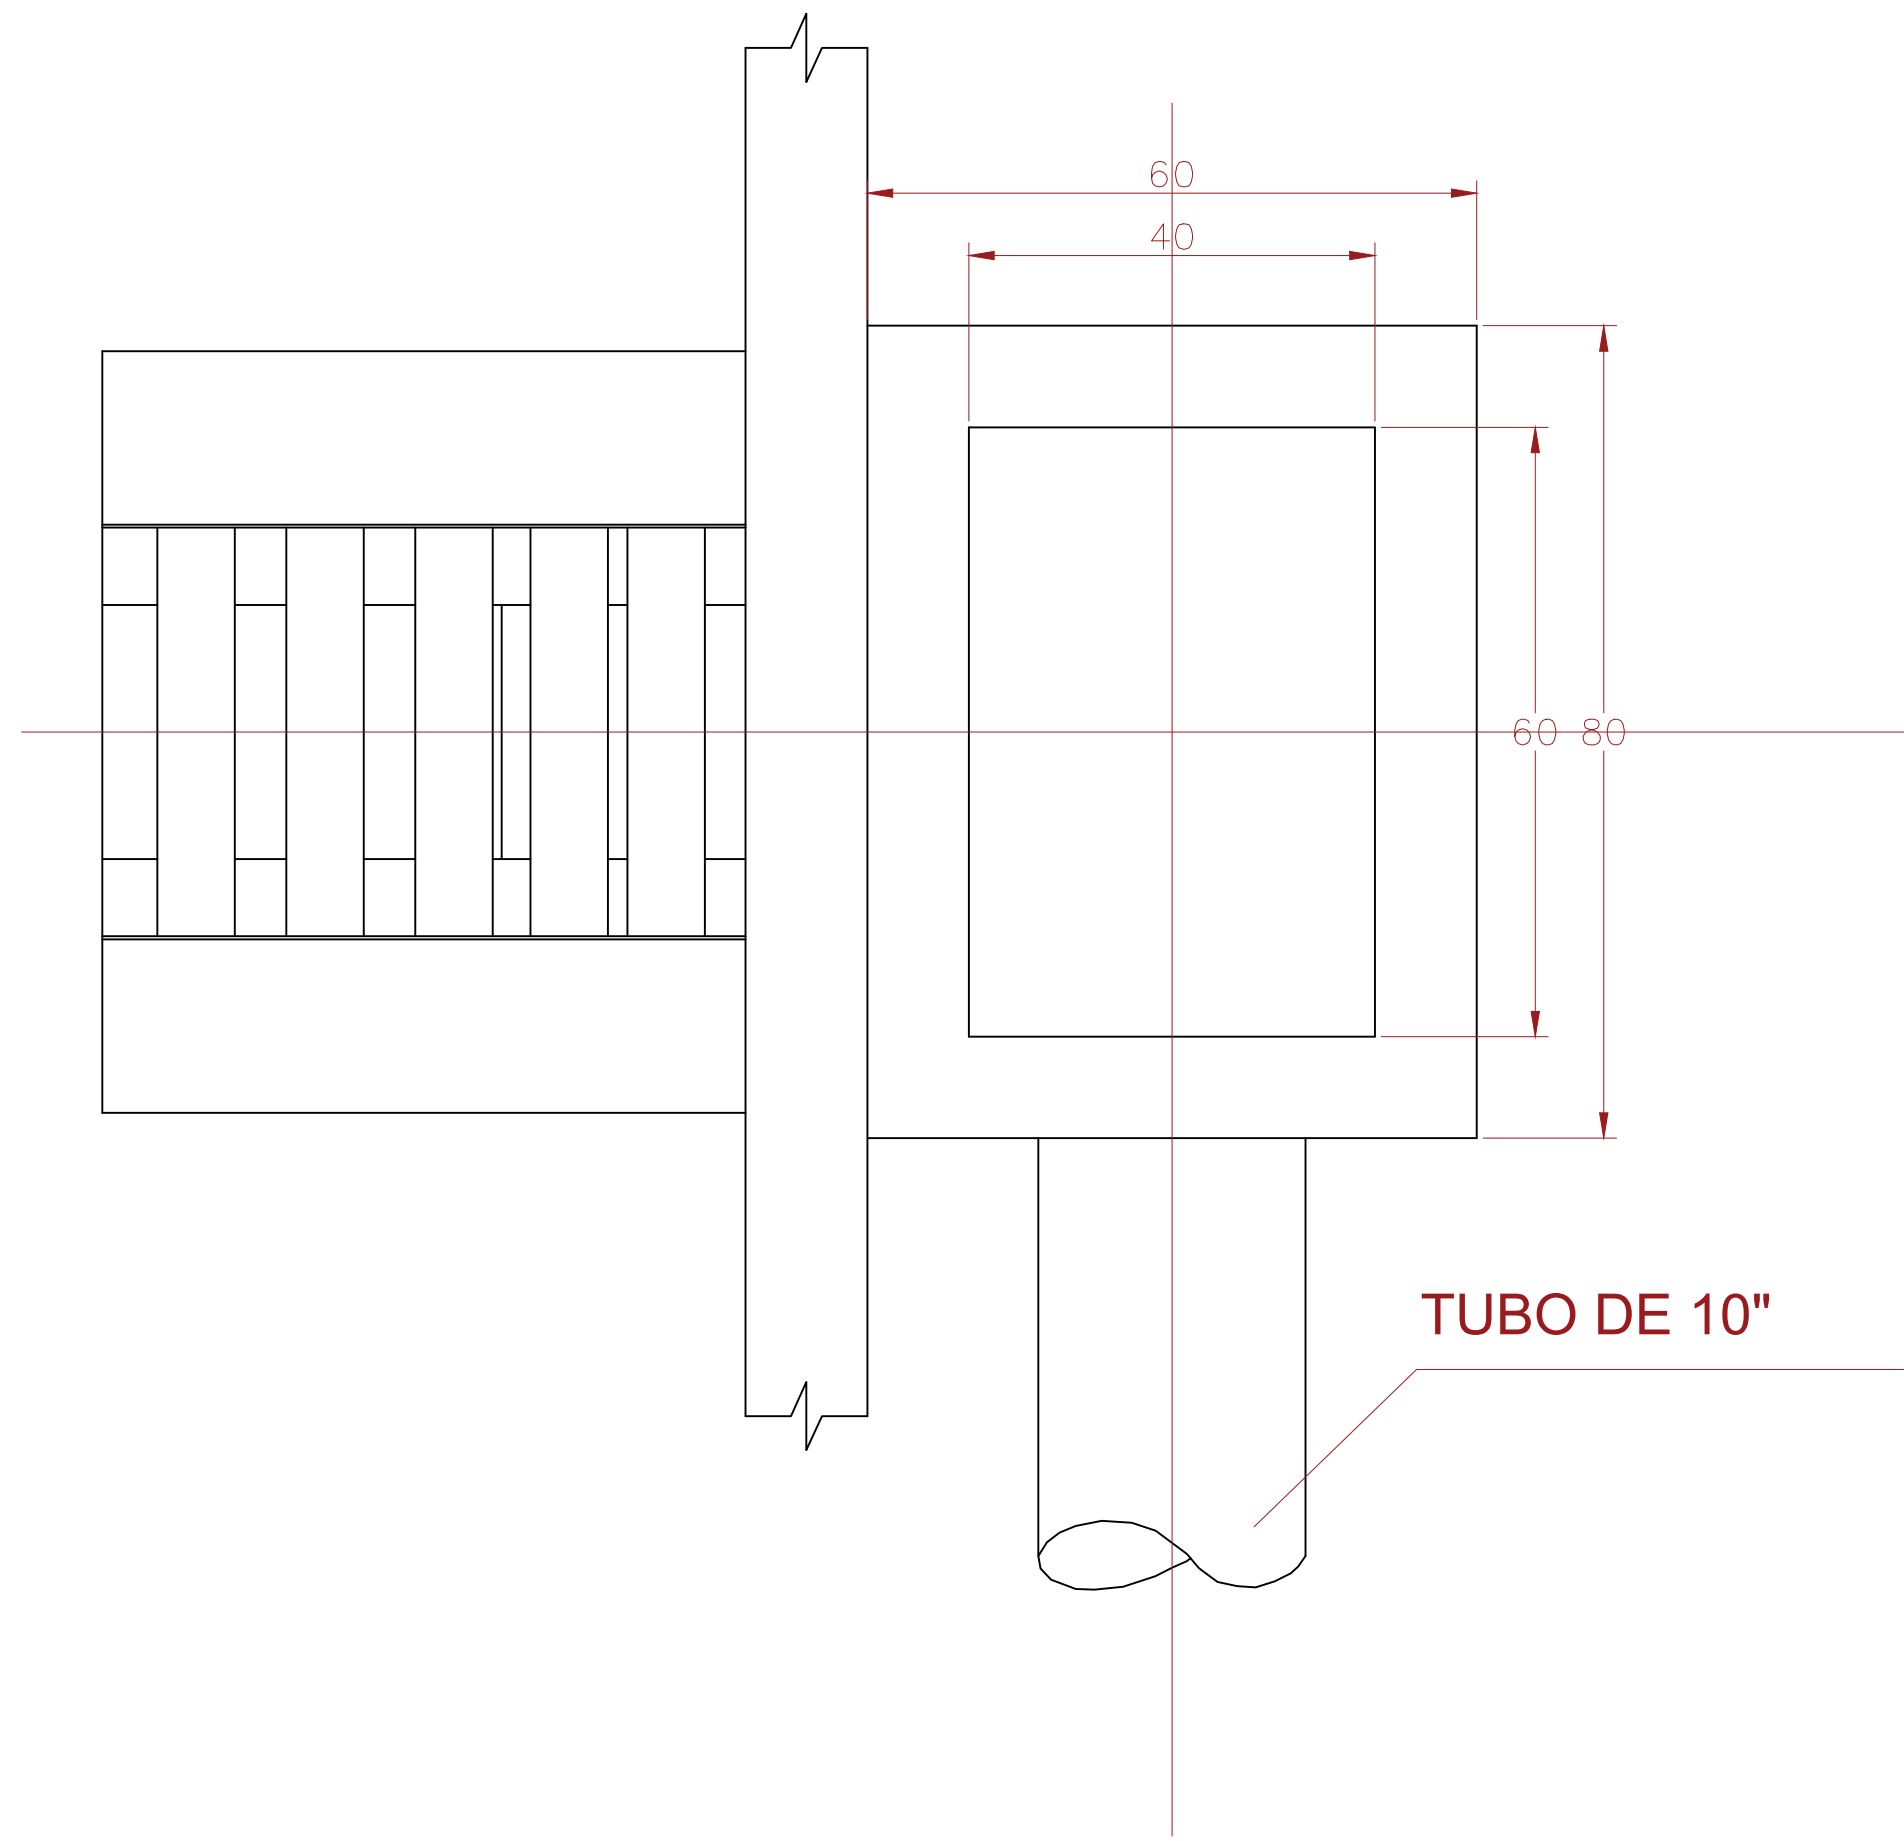

DETALLE DE SUMIDERO

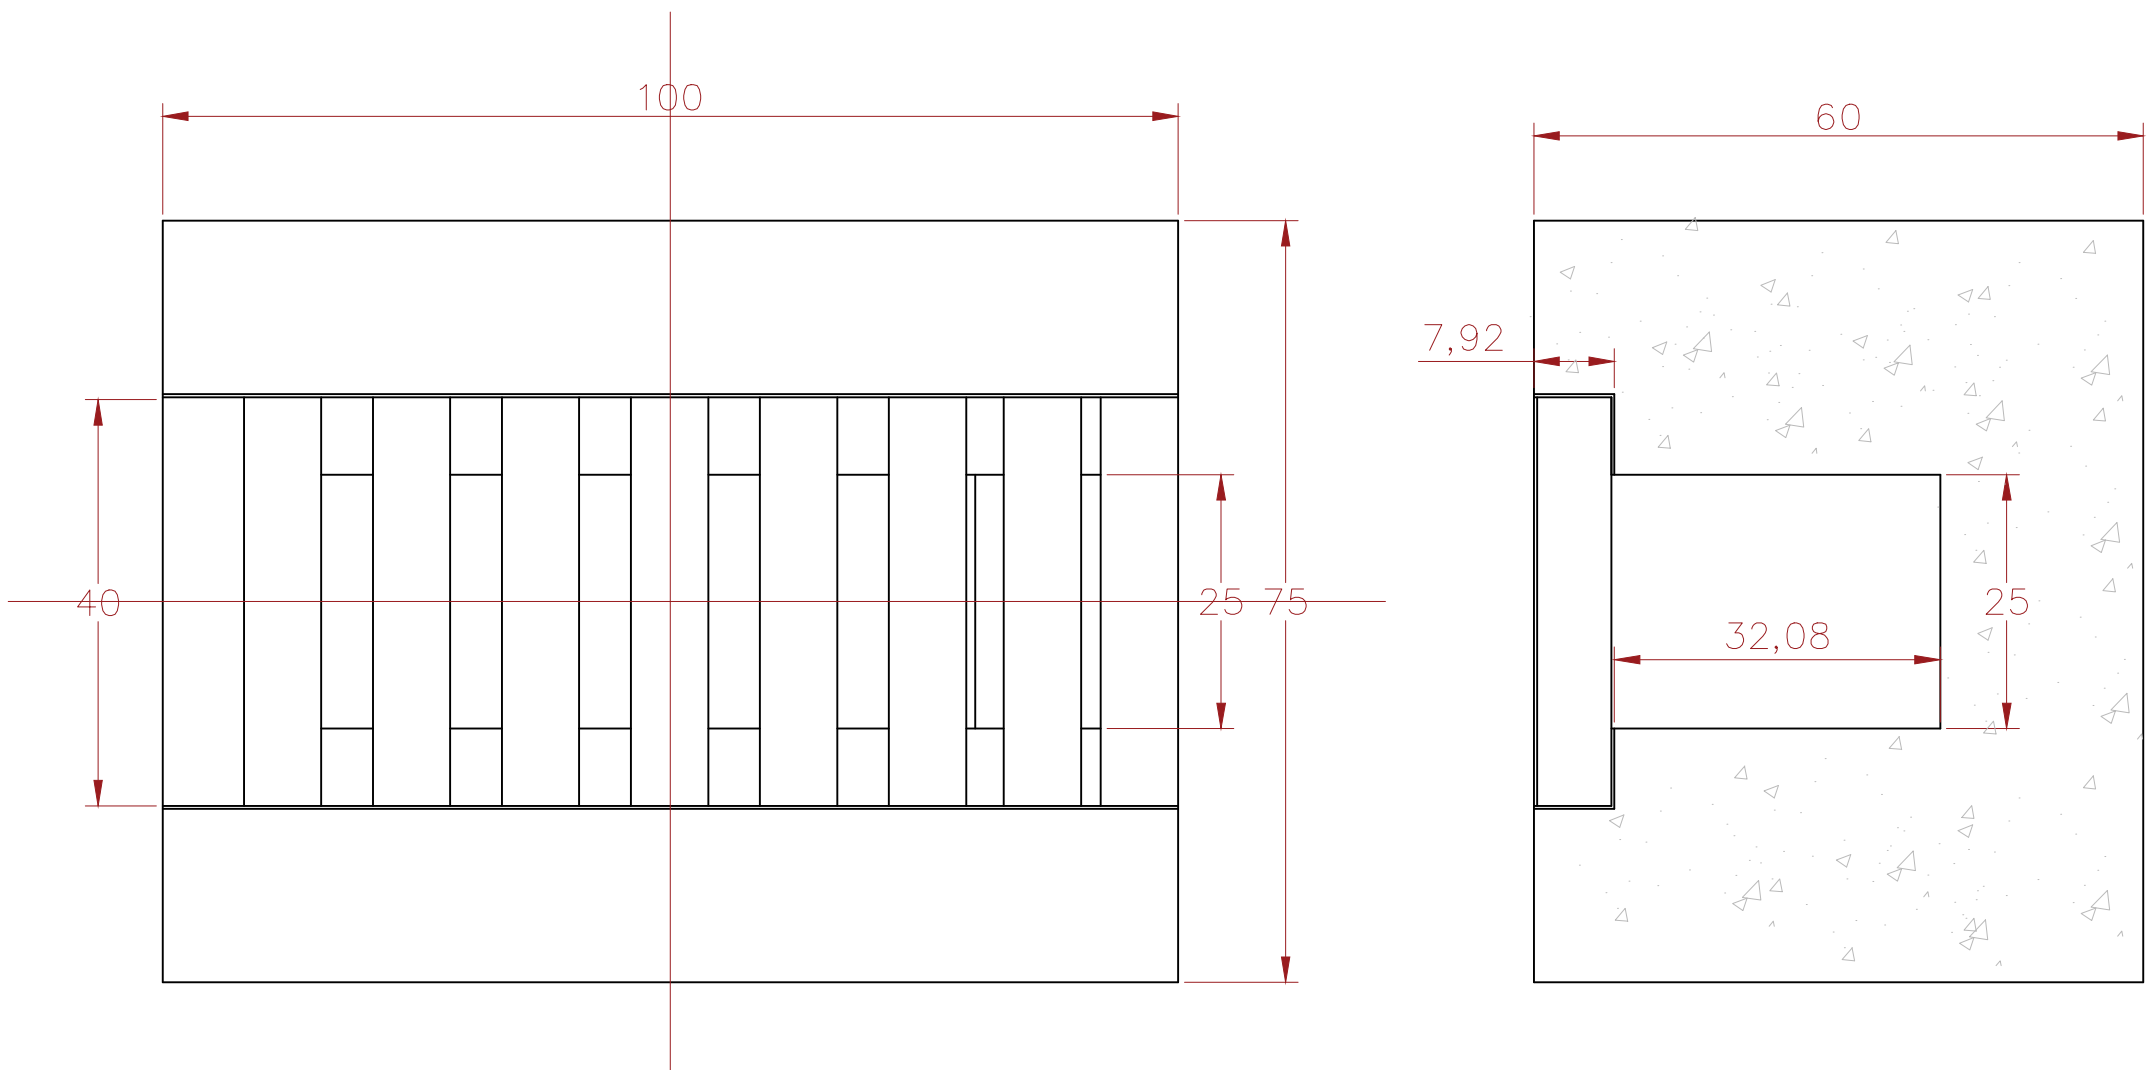


TAPA DE HºAº

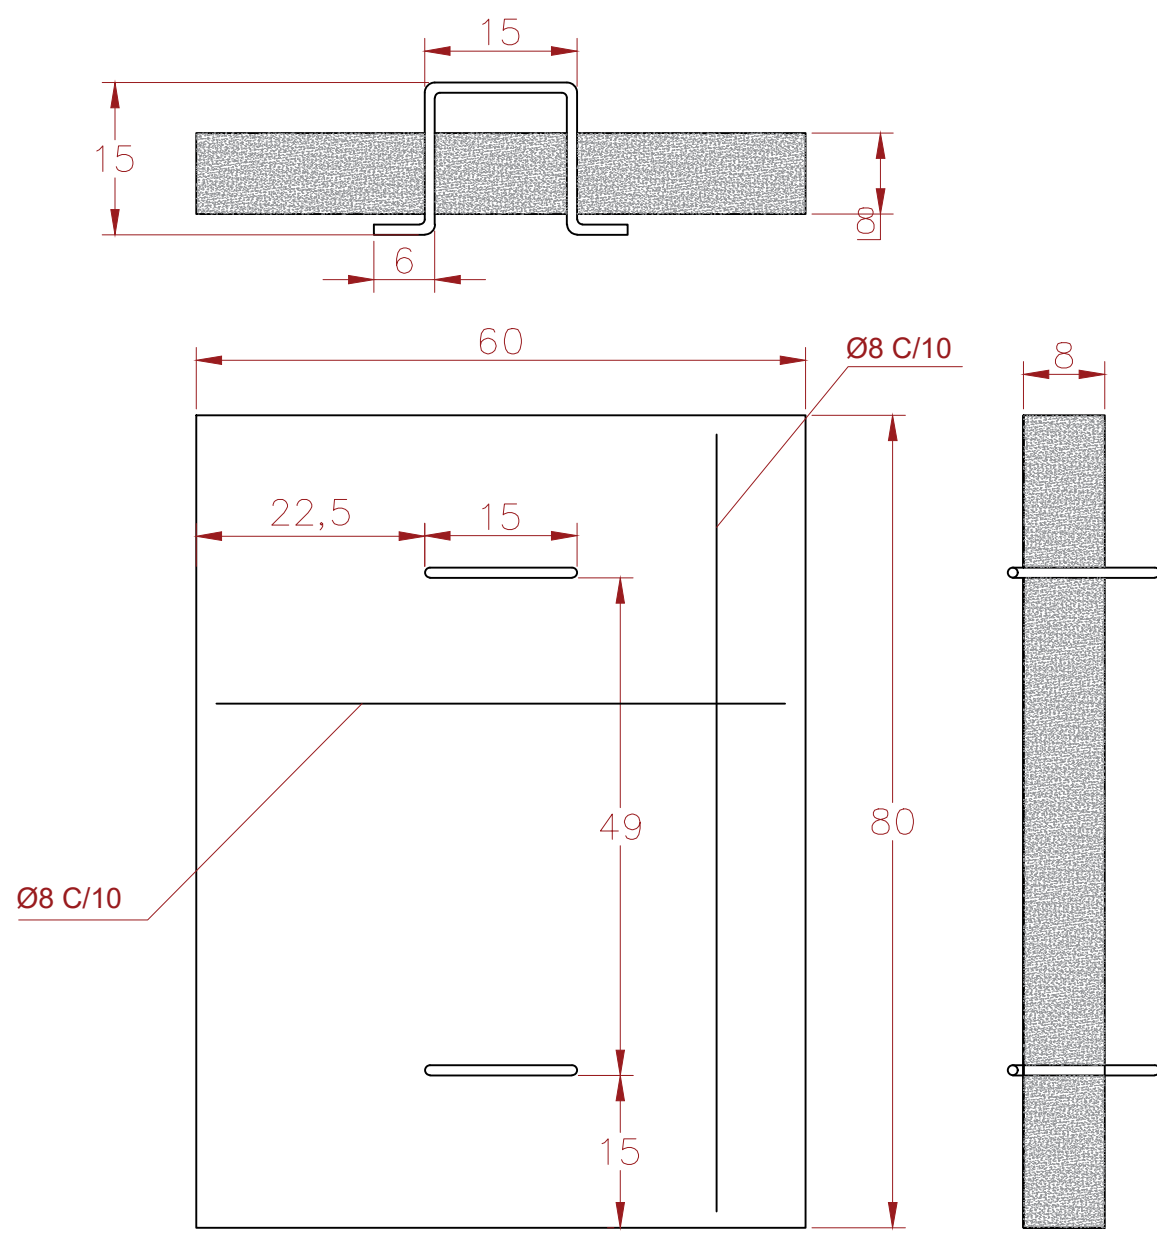

REJILLA

ANGULAR DE 3" X 3" X 1/8"

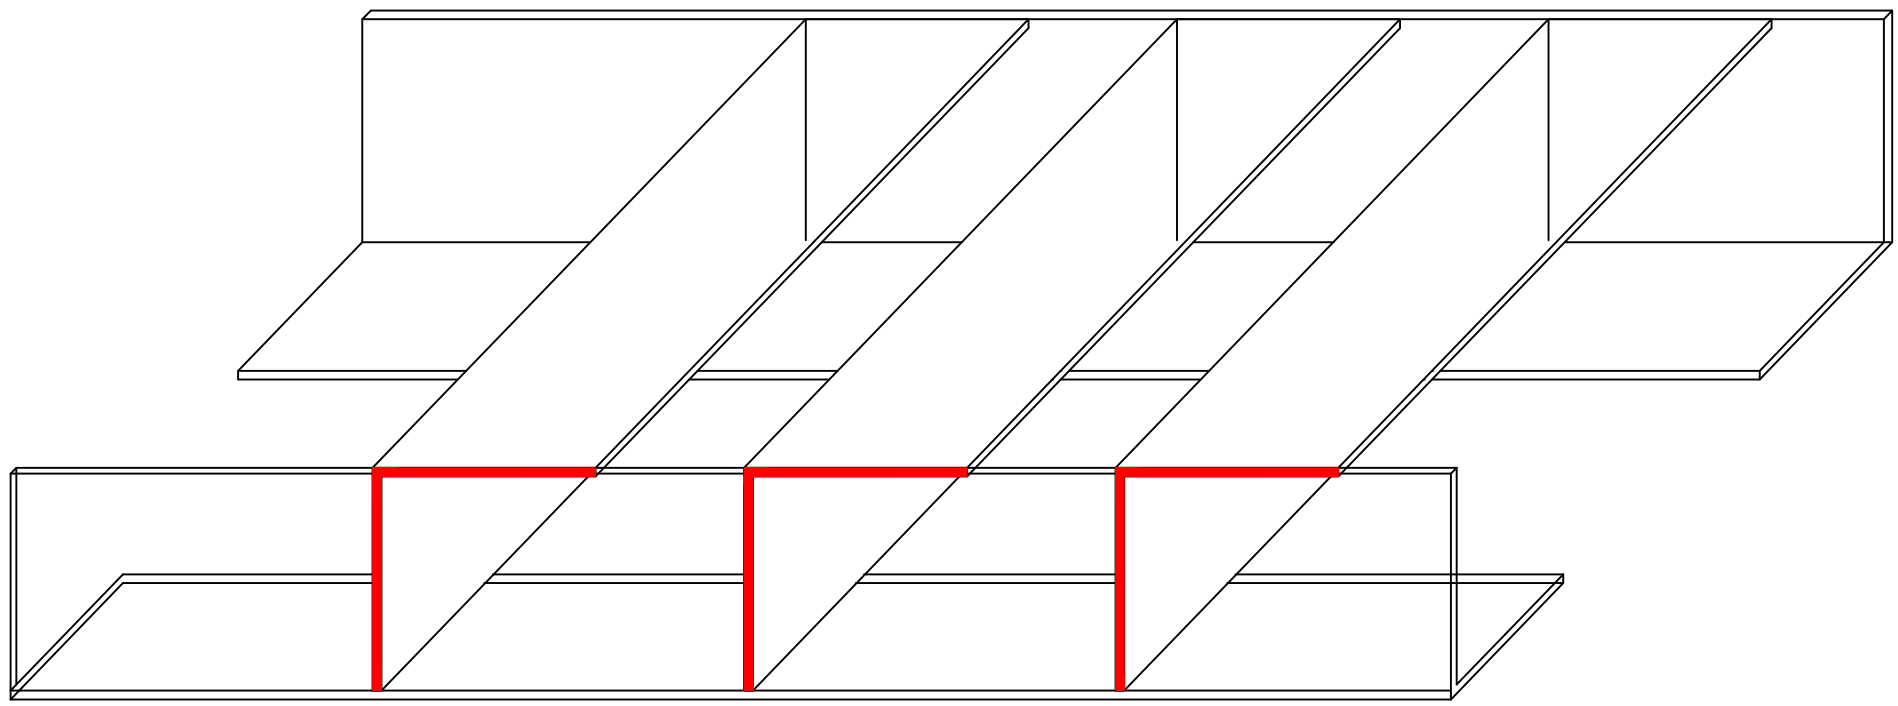

Localización General



CONTIENE:
DISEÑO DE SUMIDERO

DEPARTAMENTO:	MUNICIPIO:
TOLIMA	RIOBLANCO
PROYECTO:	
CONTRATAR LOS ESTUDIOS Y DISEÑOS PARA LLEVAR A CABO LA PAVIMENTACION DE LAS VIAS DE LA URBANIZACION COOTRANSRIO EN EL MUNICIPIO DE RIOBLANCO, TOLIMA	
DIBUJO Y LEVANTO:	REVISÓ:
 JHONN OLMEDO CORTES GARCIA TP. 70202-147126 Ingeniero Civil ESPECIALISTA EN INGENIERIA HIDRAULICA Y AMBIENTAL	 DANIEL REYNALDO BELTRAN GUZMAN DIRECTOR DE CONSULTORIA

Escala:
1:500

Fecha:
MAYO 2025

Plano N°:
1 DE 1