



PLANTA RED DE ALCANTARILLADO COMBINADO TRAMO 2

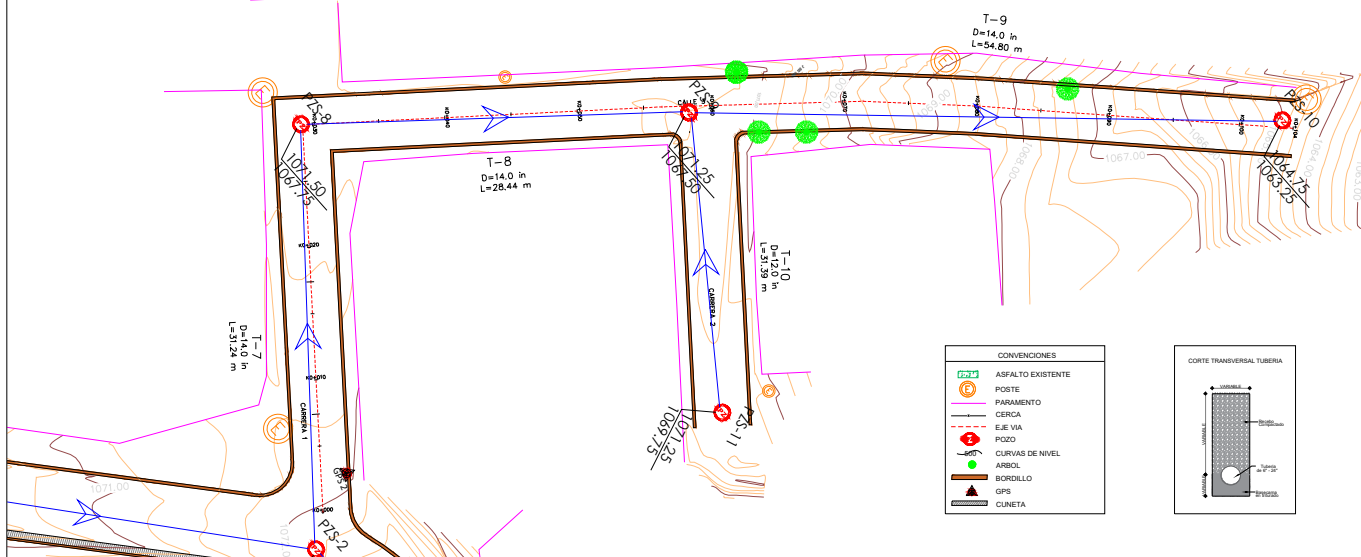

ESCALA : 1:150


PLANTA RED DE ALCANTARILLADO COMBINADO TRAMO 3

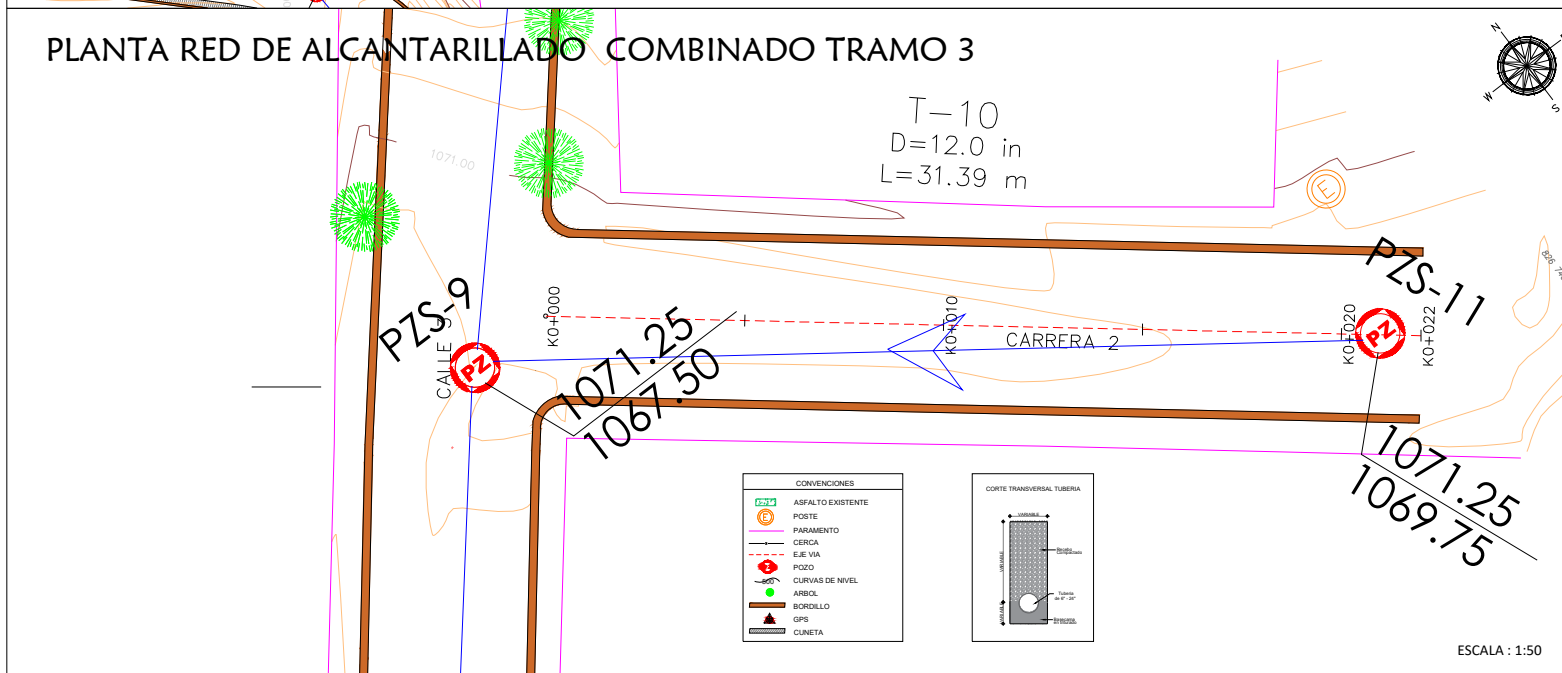

ESCALA : 1:50

MUNICIPIO DE
RIOBLANCO, TOLIMA

Localización General

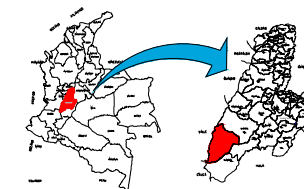

OBJETO:

CONTRATAR LOS ESTUDIOS Y DISEÑOS PARA LLEVAR A CABO LA PAVIMENTACION DE LAS VIAS DE LA URBANIZACION COOTRANSRIO EN EL MUNICIPIO DE RIOBLANCO, TOLIMA

CONTENIDO:

RED DE ALCANTARILLADO COMBINADO
TRAMO 2 y 3

LONGITUD TRAMO 2: 104.06m	LONGITUD TRAMO 3: 22.00m
DIRECCION TRAMO 2: CARRERA 1 CON CALLE 3	DIRECCION TRAMO 3: CARRERA 2 CON CALLE 2 y 3
DEPARTAMENTO: TOLIMA	MUNICIPIO: RIOBLANCO
DISEÑO: JHONNY OLMEDO CORTES GARCIA TP. 70202-147126 INGENIERO CIVIL ESPECIALISTA EN INGENIERIA HEBRAICA Y AMBIENTAL	REVISO: DANIEL REYNALDO BELTRAN GUZMAN INGENIERO CIVIL M.P. 70202-112069 TLM
Fecha: MAYO DE 2025	ESCALA: INDICADAS

Plano N°:

2 DE 7