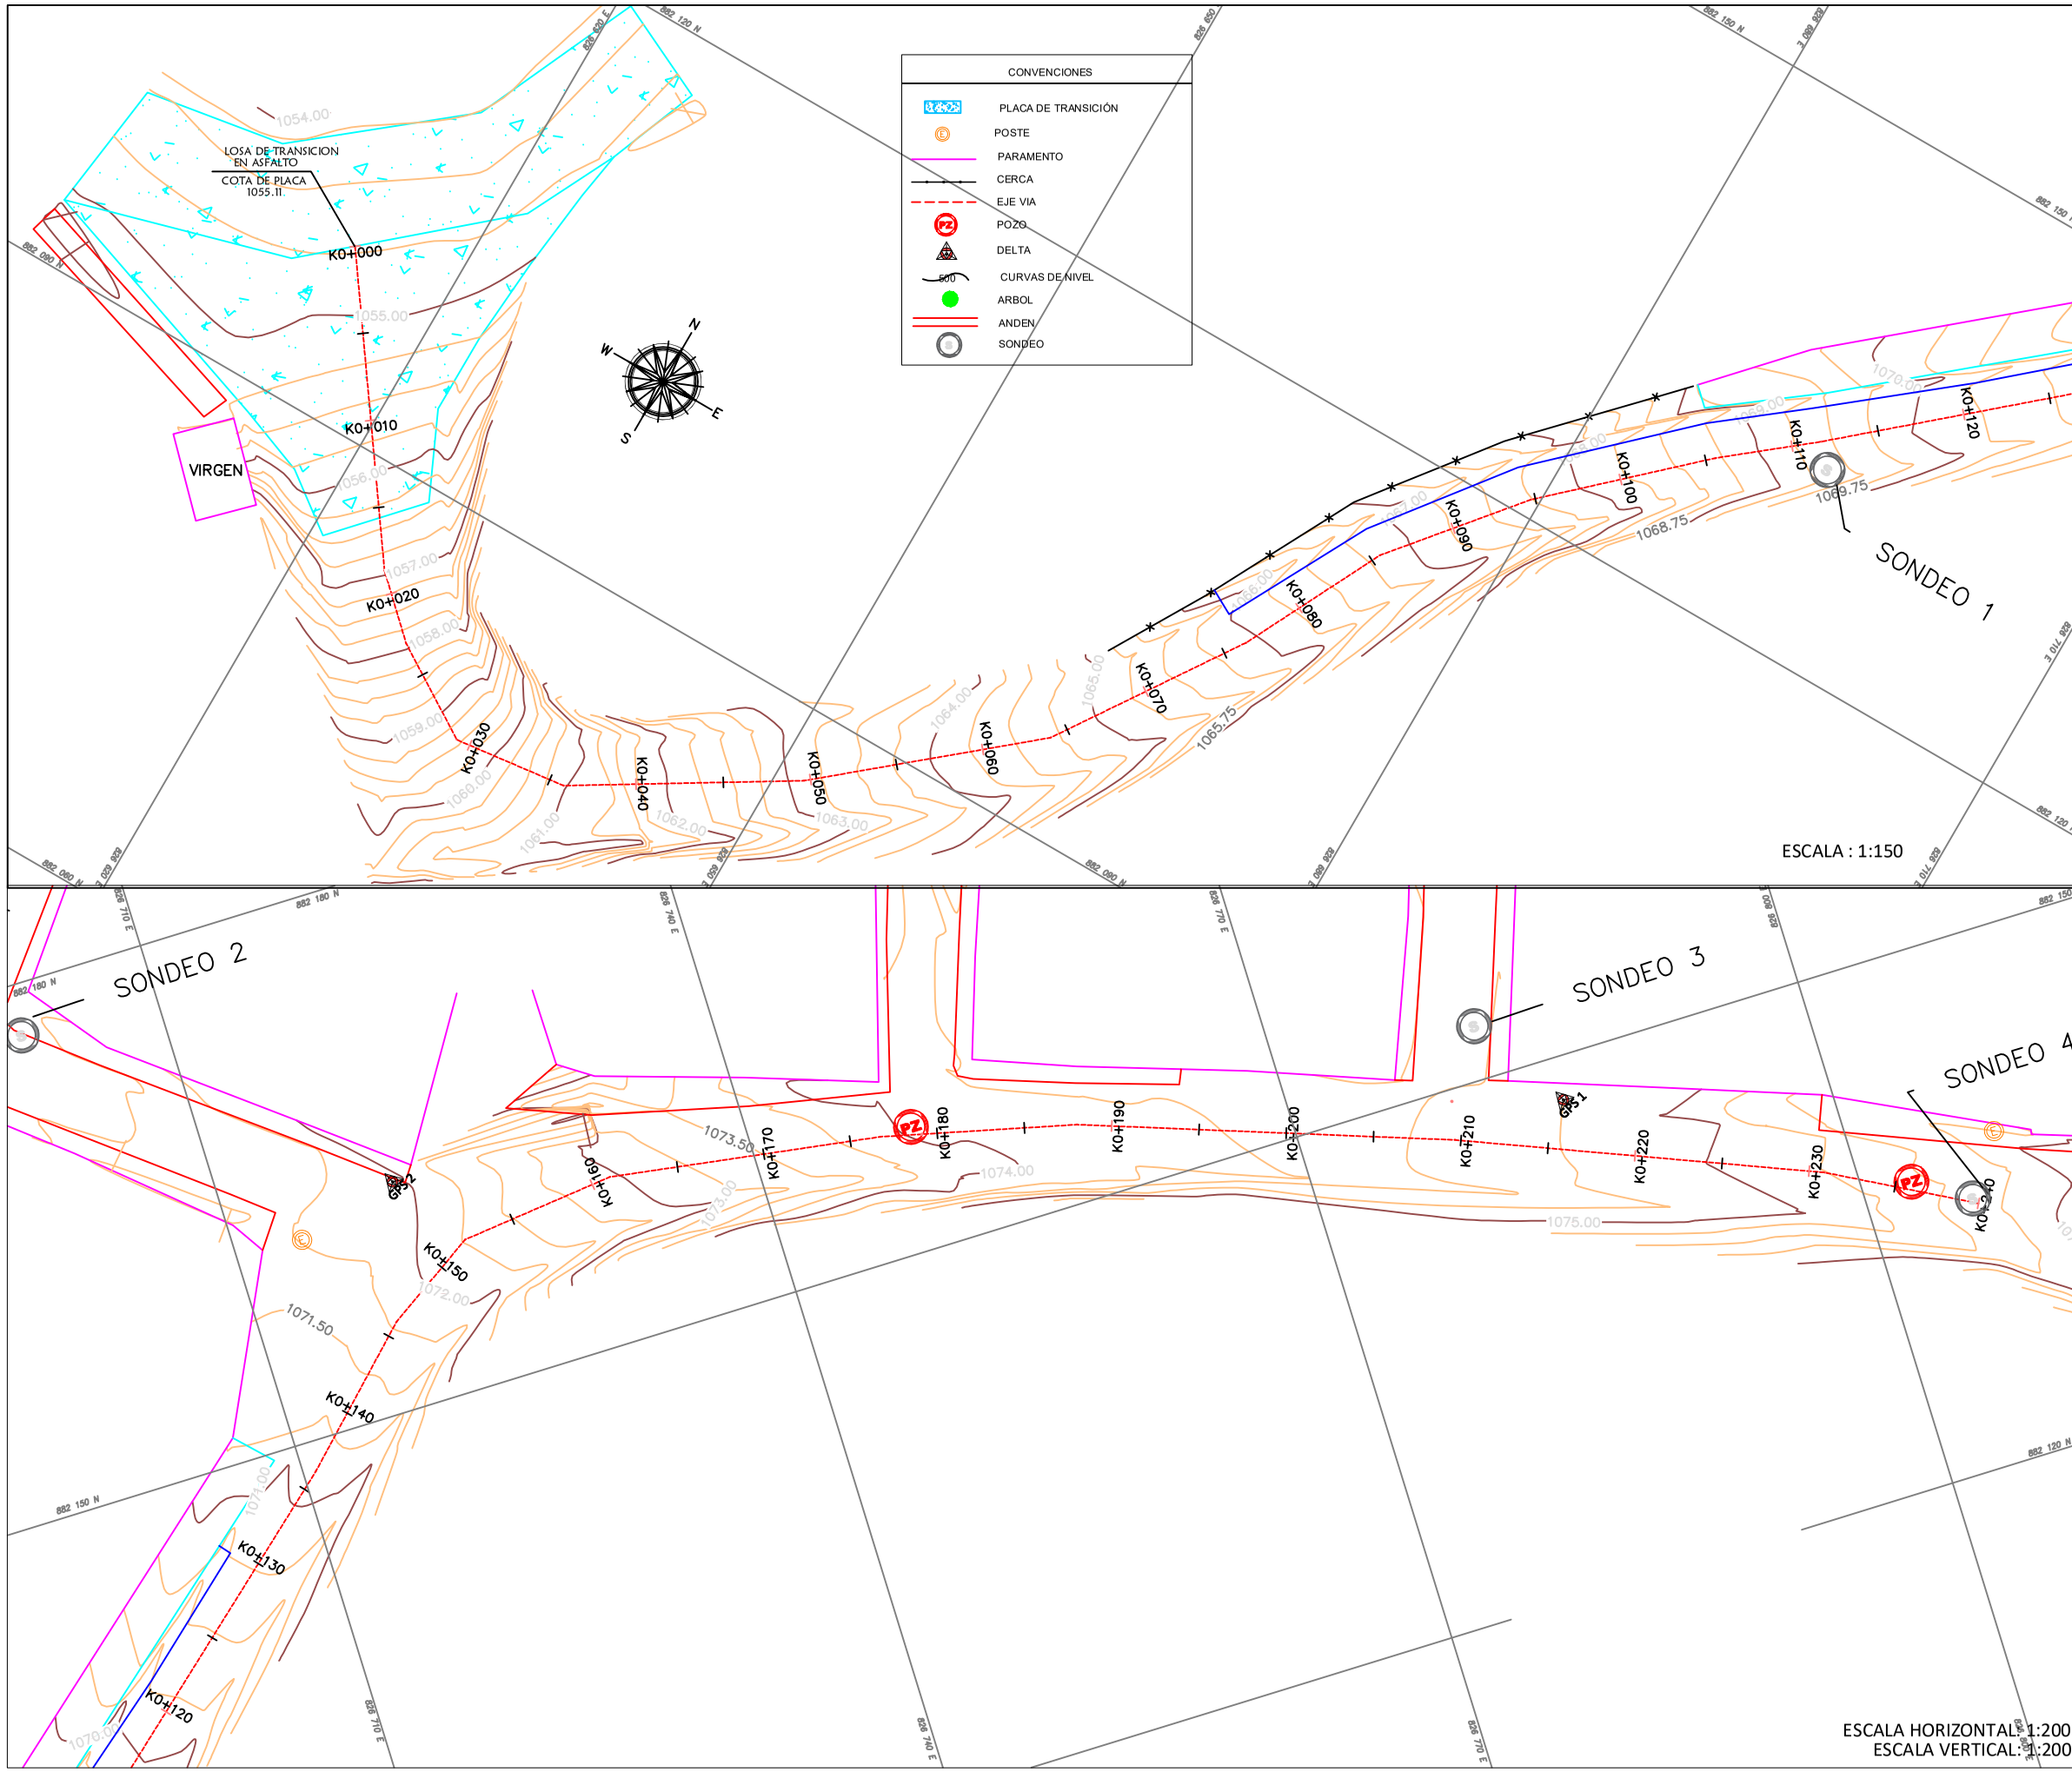

MUNICIPIO DE RIOBLANCO, TOLIMA

Localización General

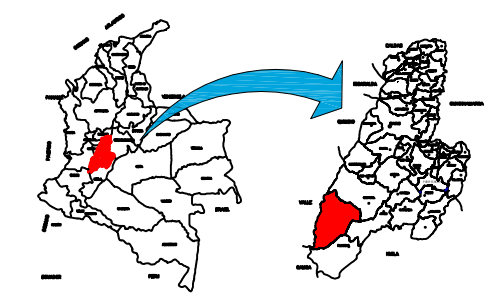

OBJETO:

CONTRATAR LOS ESTUDIOS Y DISEÑOS PARA LLEVAR A CABO LA PAVIMENTACION DE LAS VIAS DE LA URBANIZACION COOTRANSRIO EN EN EL MUNICIPIO DE RIOBLANCO, TOLIMA

CONTENIDO:

LOCALIZACIÓN SONDEOS

DEPARTAMENTO:	MUNICIPIO:
TOLIMA	RIOBLANCO

LONGITUD: 240.00m

DISEÑO:	REVISO:
OSCAR GABRIEL FLORIAN HUERTAS ESPECECIALISTA EN GEOTECNIA T.P 7020215531I TLM	DANIEL REYNALDO BELTRAN GUZMAN DIRECTOR DE CONSULTORIA

DIRECCION:

URBANIZACION COOTRANSRIO

ESCALA:

INDICADAS

Fecha:

MAYO DE 2025

Plano N°:

1 DE 1