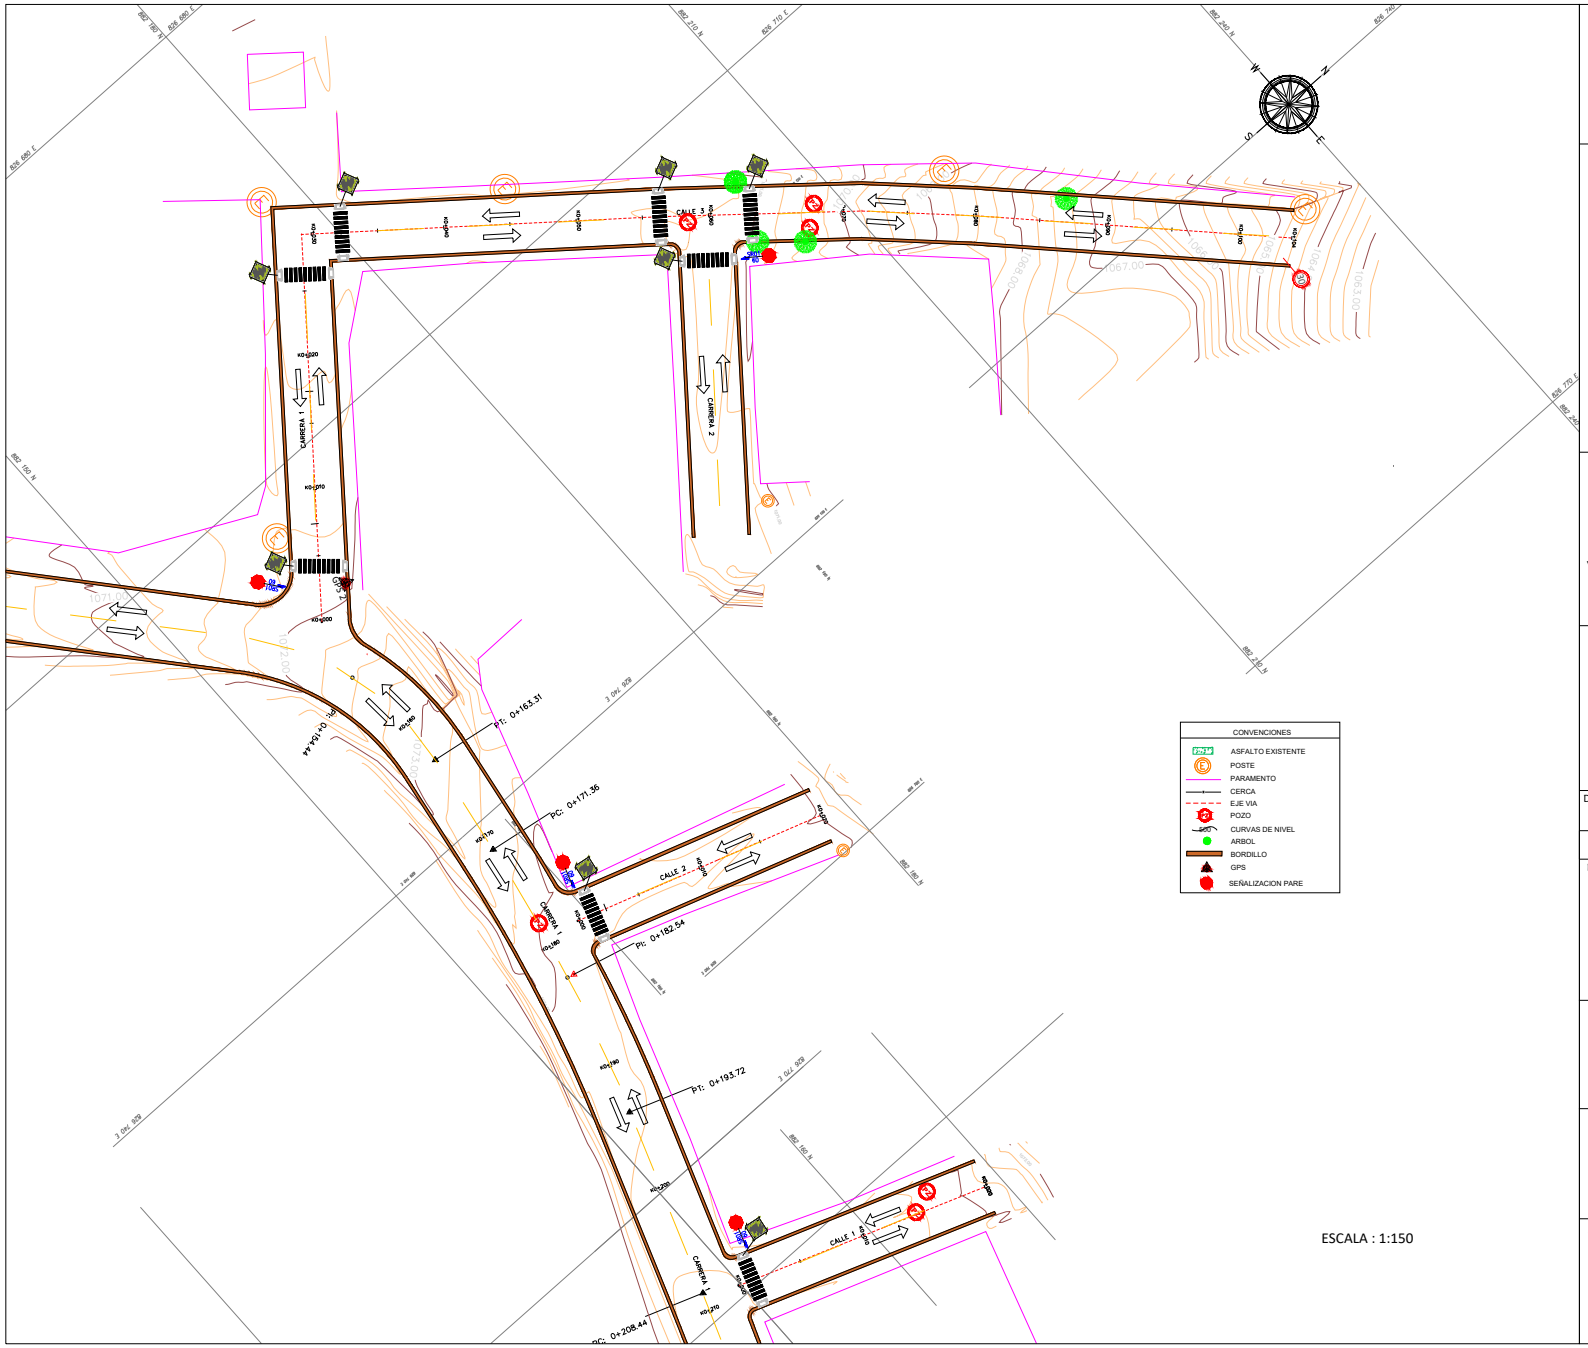

ESCALA : 1:150

MUNICIPIO DE RIOBLANCO, TOLIMA

Localización General

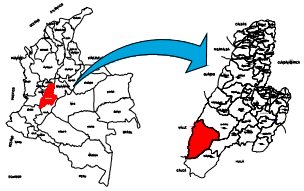

OBJETO:

CONTRATAR LOS ESTUDIOS Y DISEÑOS PARA LLEVAR A CABO LA PAVIMENTACION DE LAS VIAS DE LA URBANIZACION COOTRANSRIO EN EN EL MUNICIPIO DE RIOBLANCO, TOLIMA

CONTENIDO:

DISEÑO SEÑALIZACIÓN
PLANTA PERFIL
TRAMO 2, 3, 4 y 5

DEPARTAMENTO:	MUNICIPIO:
TOLIMA	RIOBLANCO

DISEÑO:	REVISO:
DANIEL REYNALDO BELTRAN GUZMAN INGENIERO CIVIL M.P. 70202-412069 TLM	JOSE RICARDO BARRERA RODRIGUEZ SECRETARIO DE PLANEACIÓN E INFRAESTRUCTURA

ESCALA:

INDICADAS

Fecha:

MAYO DE 2025

Plano N°:

1 DE 2

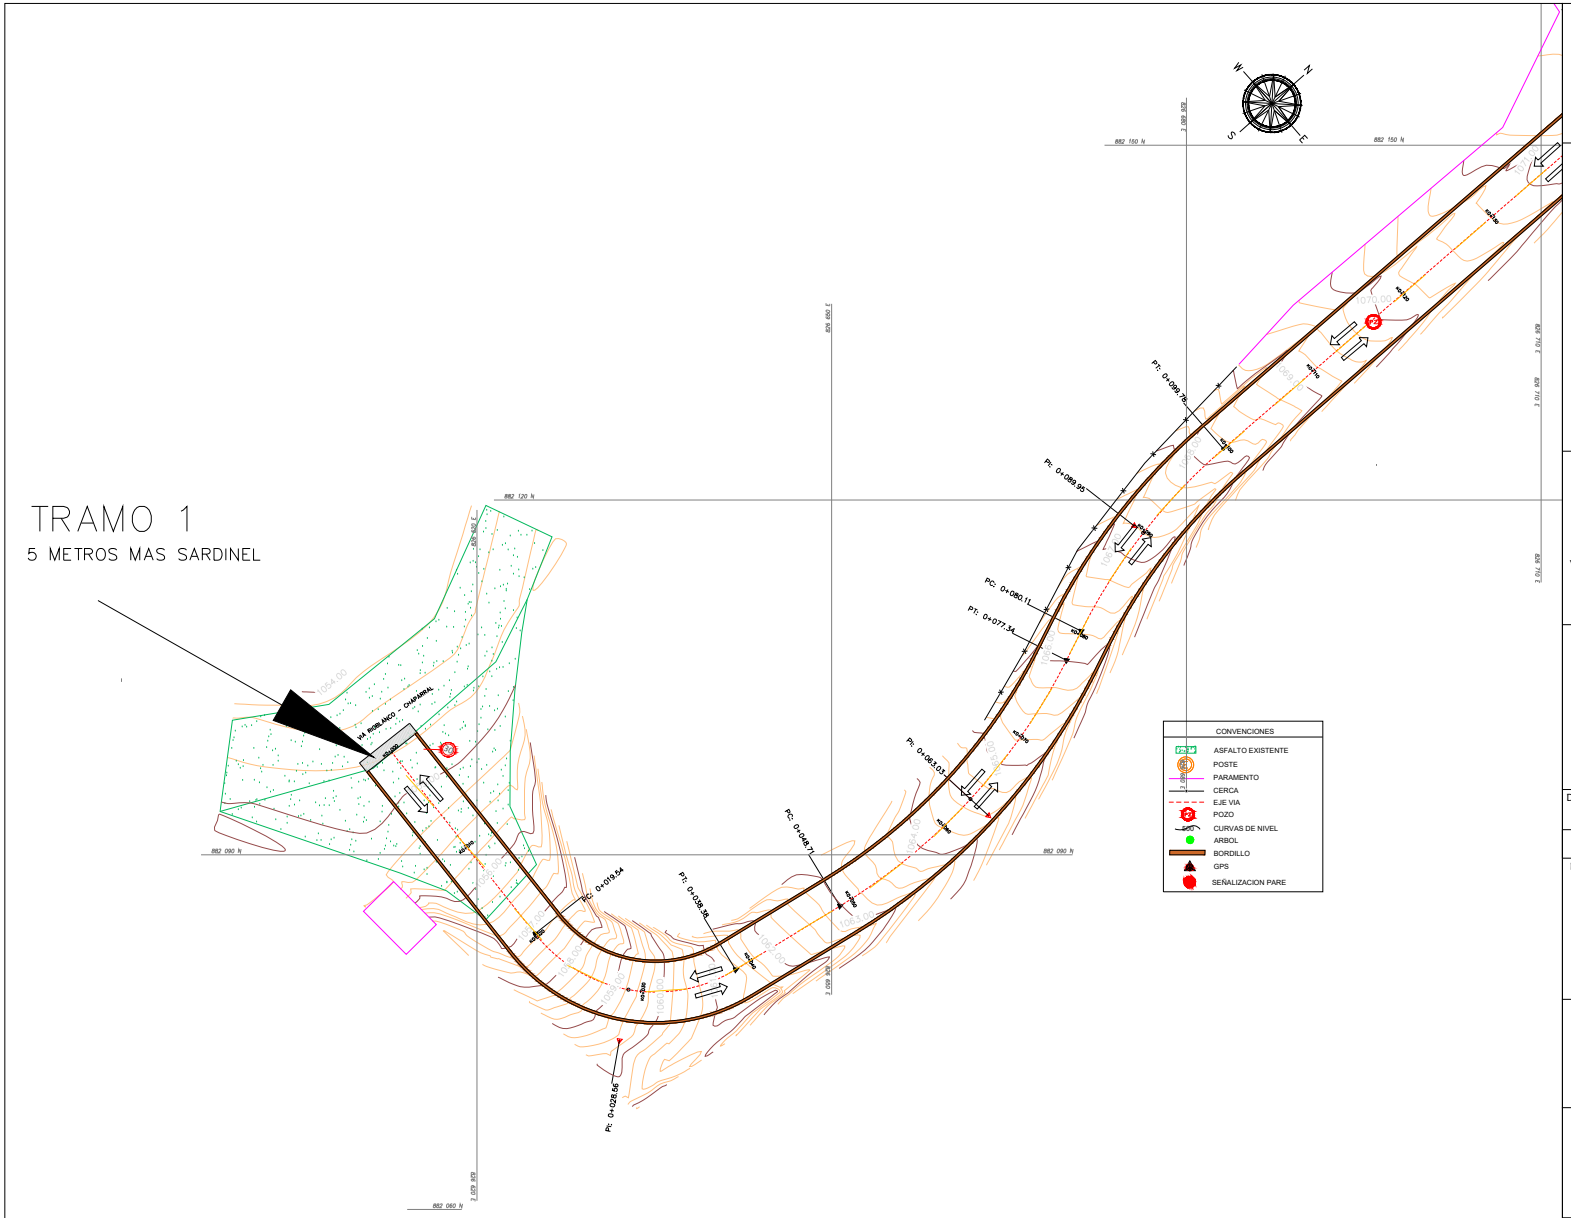

ESCALA : 1:150

MUNICIPIO DE RIOBLANCO, TOLIMA

Localización General

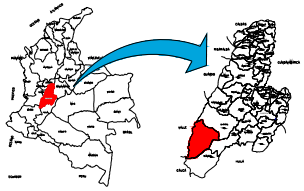

OBJETO:

CONTRATAR LOS ESTUDIOS Y DISEÑOS PARA LLEVAR A CABO LA PAVIMENTACION DE LAS VIAS DE LA URBANIZACION COOTRANSRIO EN EN EL MUNICIPIO DE RIOBLANCO, TOLIMA

CONTENIDO:

DISEÑO SEÑALIZACIÓN
PLANTA PERFIL
TRAMO 1

DEPARTAMENTO:	MUNICIPIO:
TOLIMA	RIOBLANCO

DISEÑO:	REVISO:
DANIEL REYNALDO BELTRAN GUZMAN INGENIERO CIVIL M.P. 70202-412069 TLM	JOSE RICARDO BARRERA RODRIGUEZ SECRETARIO DE PLANEACIÓN E INFRAESTRUCTURA

ESCALA:

INDICADAS

Fecha:

MAYO DE 2025

Plano N°:

2 DE 2