
SUBESTACIÓN ELÉCTRICA

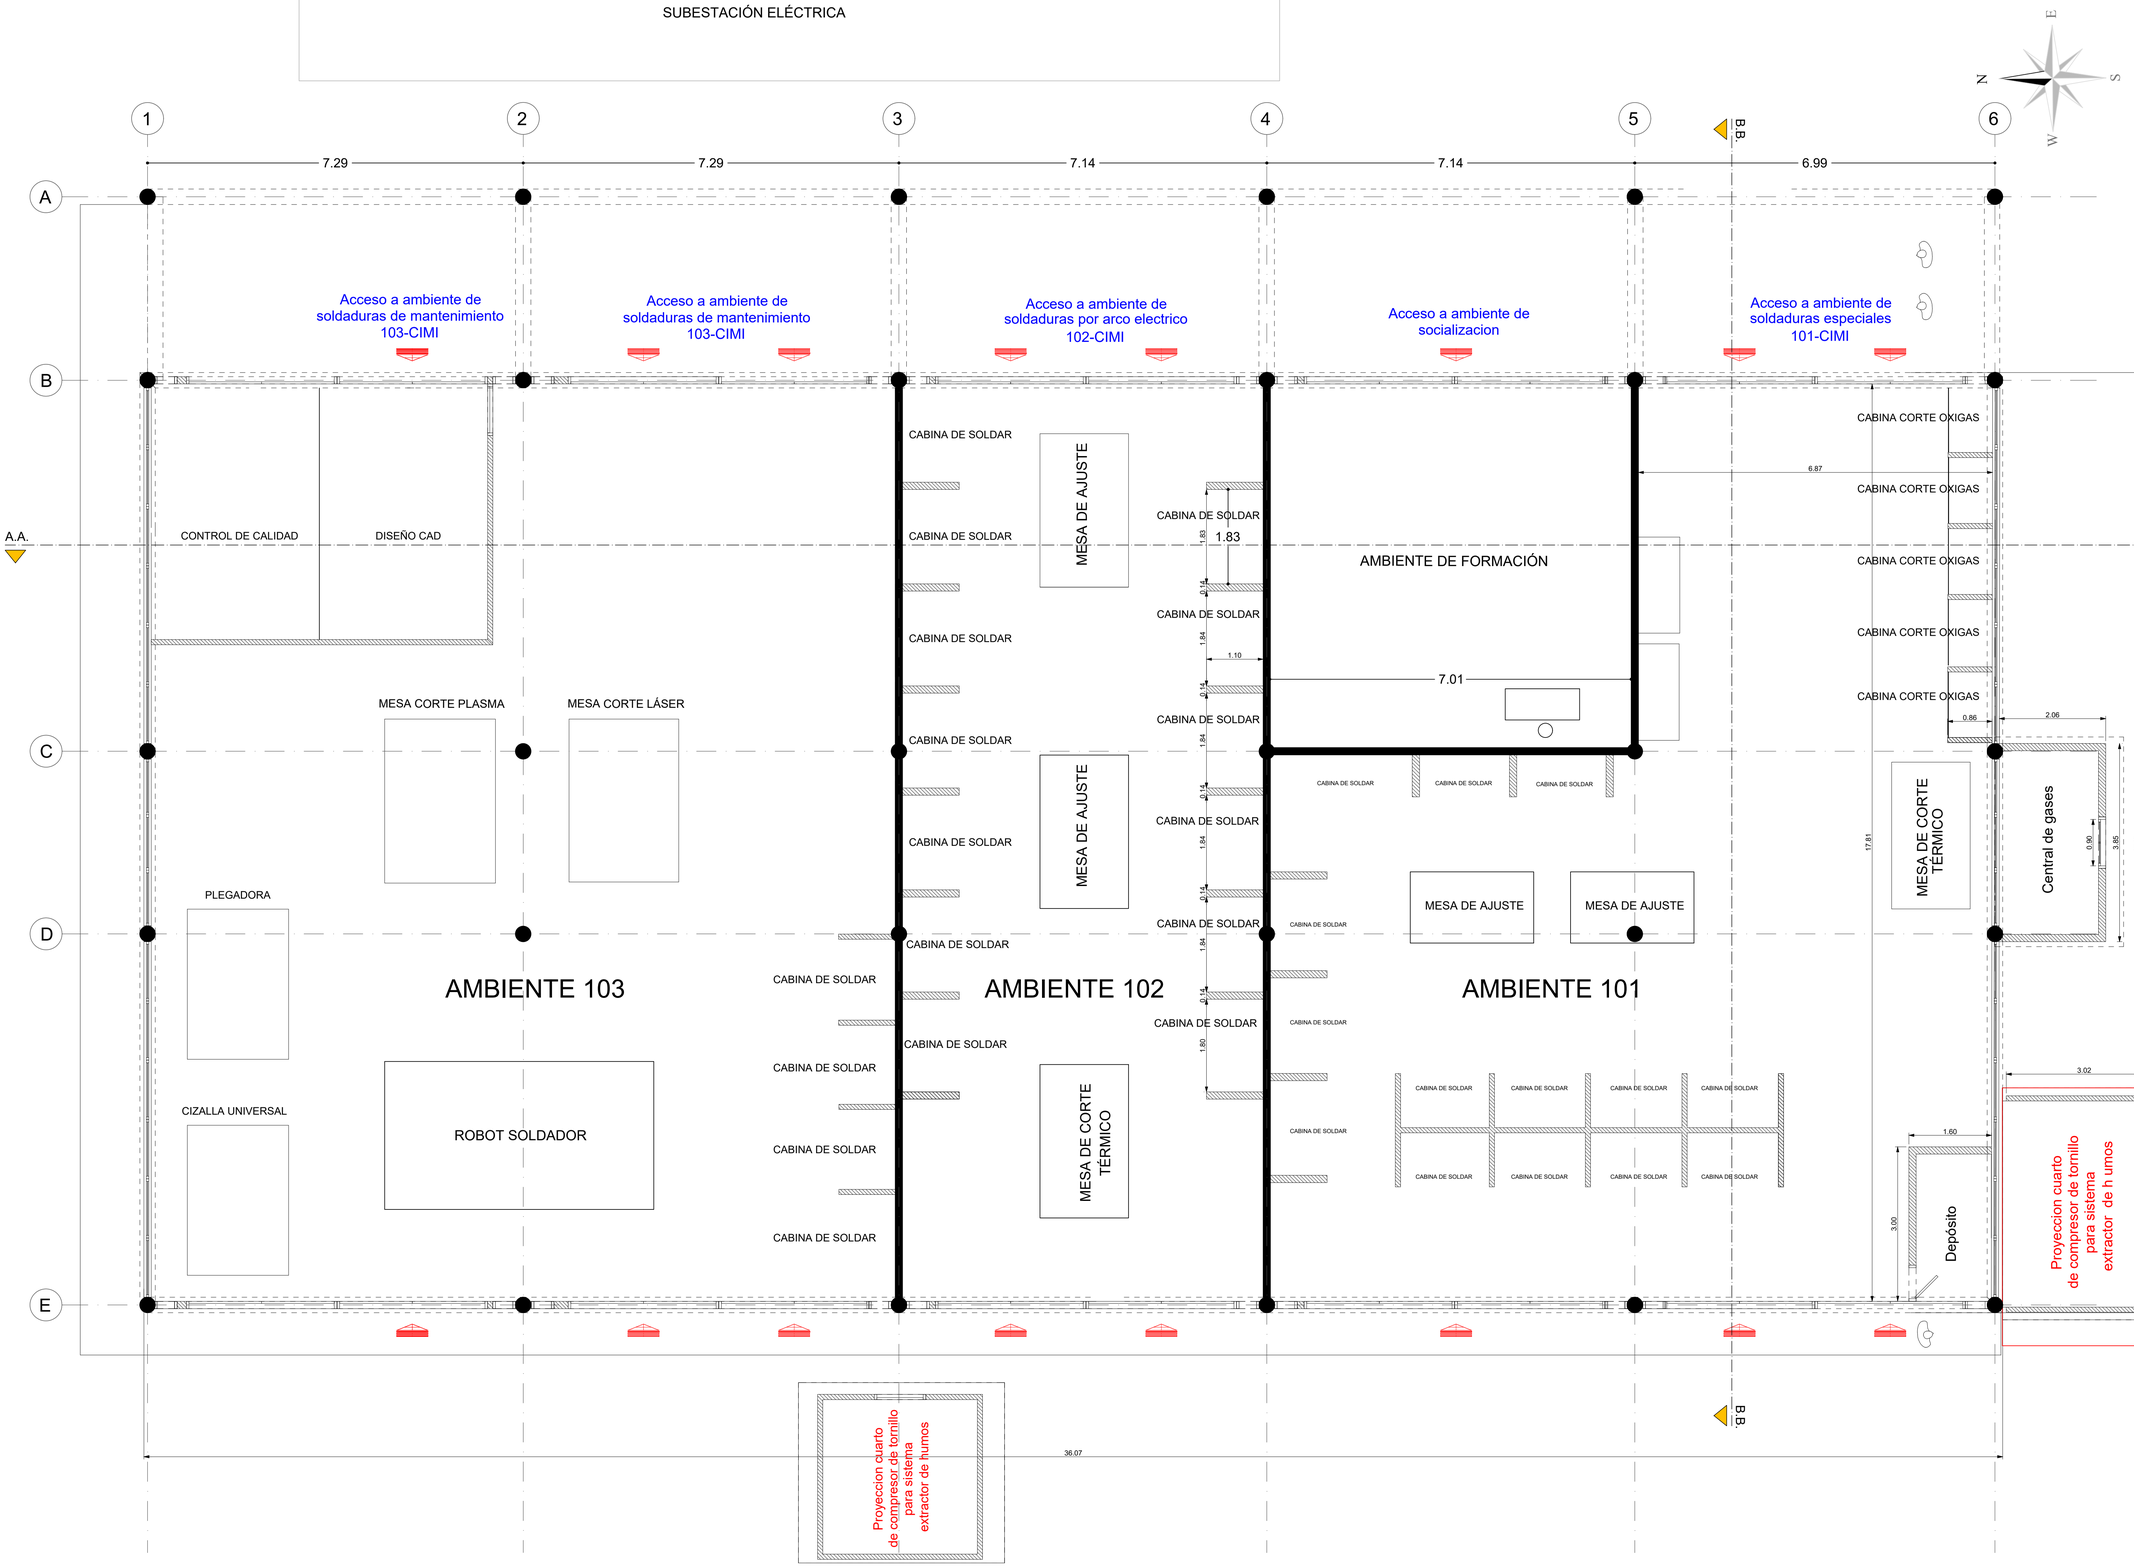

PROYECTO



EXTRACTORES DE HUMO AMBIENTES DE SOLDADURA BLOQUE F CIMI

LOCALIZACIÓN



KM 7 VÍA PALENQUE - RINCÓN DE GIRÓN, GIRON SANTANDER

PROPIETARIO

SENA

FECHA

ABRIL DE 2026

CONTIENE

LEVANTAMIENTO ARQUITECTÓNICO AMBIENTES 101, 102 Y 103 BLOQUE F CIMI

ARQUITECTO




CAMILO ANDRÉS DELGADO RODRÍGUEZ


MATRICULA PROFESIONAL A35422022-1094284287

ESCALA: 1:100

Levantamiento Arquitectónico Ambientes de soldadura CIMI

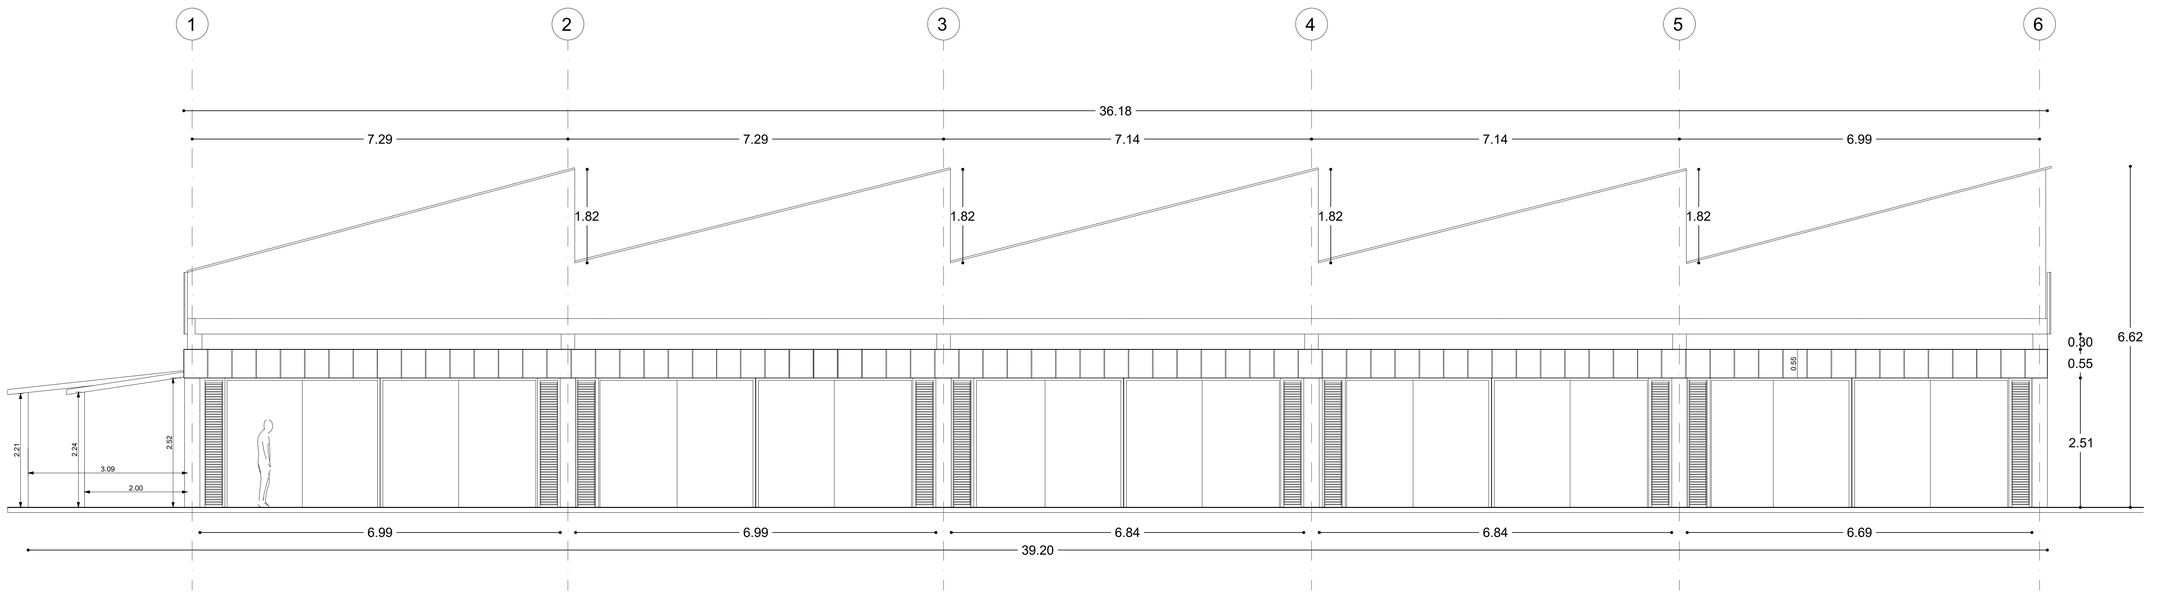

Fachada Principal, Ambientes de formación, bloque F Soldadura-CIMI.

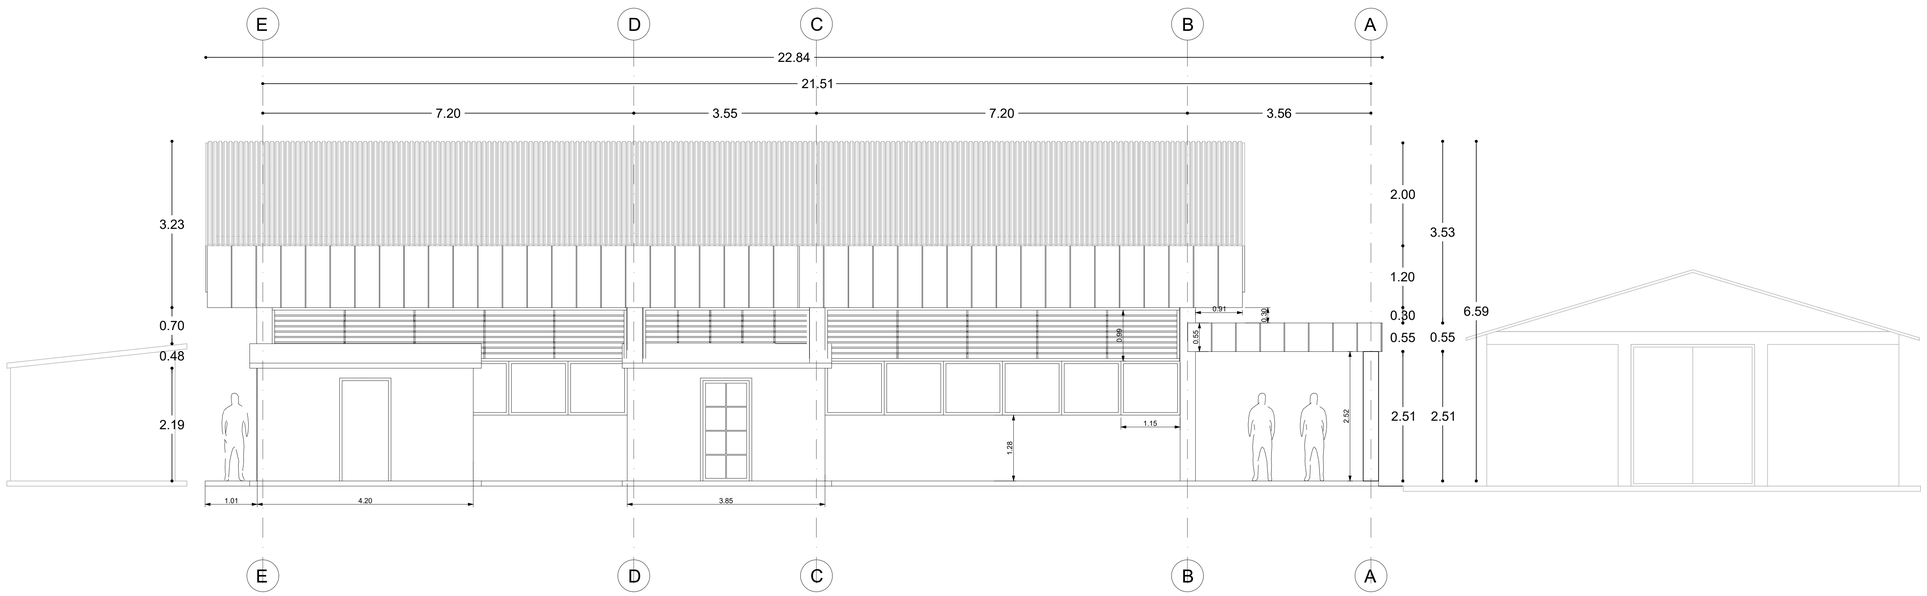

Fachada lateral Ambientes de formación, bloque F Soldadura-CIMI.

PROYECTO



EXTRACTORES DE HUMO AMBIENTES DE SOLDADURA BLOQUE F CIMI

LOCALIZACIÓN



KM 7 VÍA PALENQUE - RINCÓN DE GIRÓN, GIRON SANTANDER

PROPIETARIO

SENA

FECHA

ABRIL DE 2026

CONTIENE

FACHADA PRINCIPAL BLOQUE F

FACHADA LATERAL BLOQUE F


ARQUITECTO



CAMILO ANDRÉS DELGADO RODRÍGUEZ


MATRICULA PROFESIONAL A35422022-109428428

ESCALA: 1:100

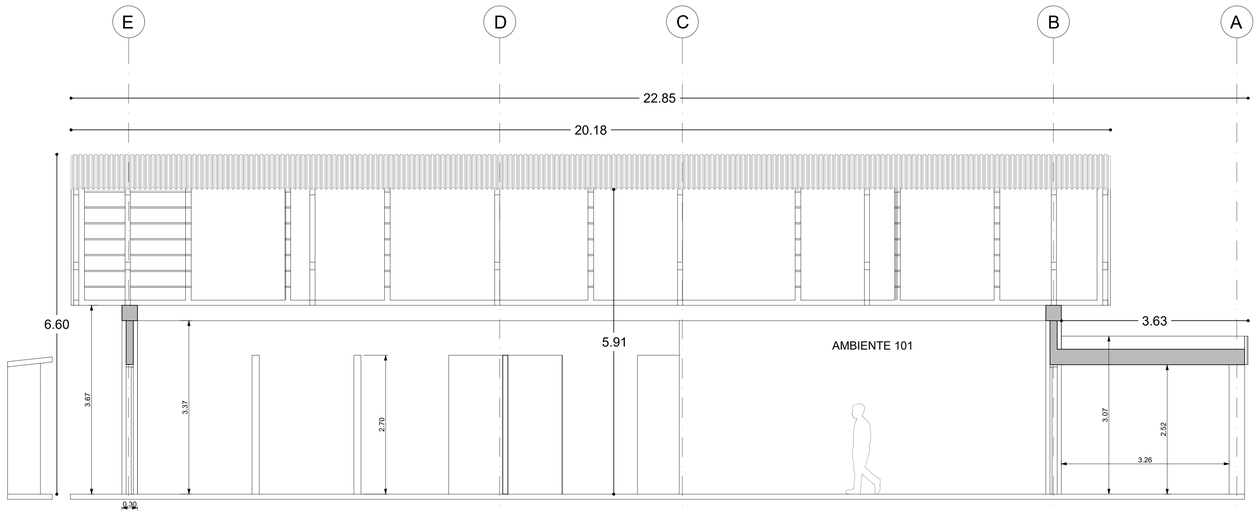

e - e'

Corte transversal BB' Ambientes de formación Soldadura-CIMI.

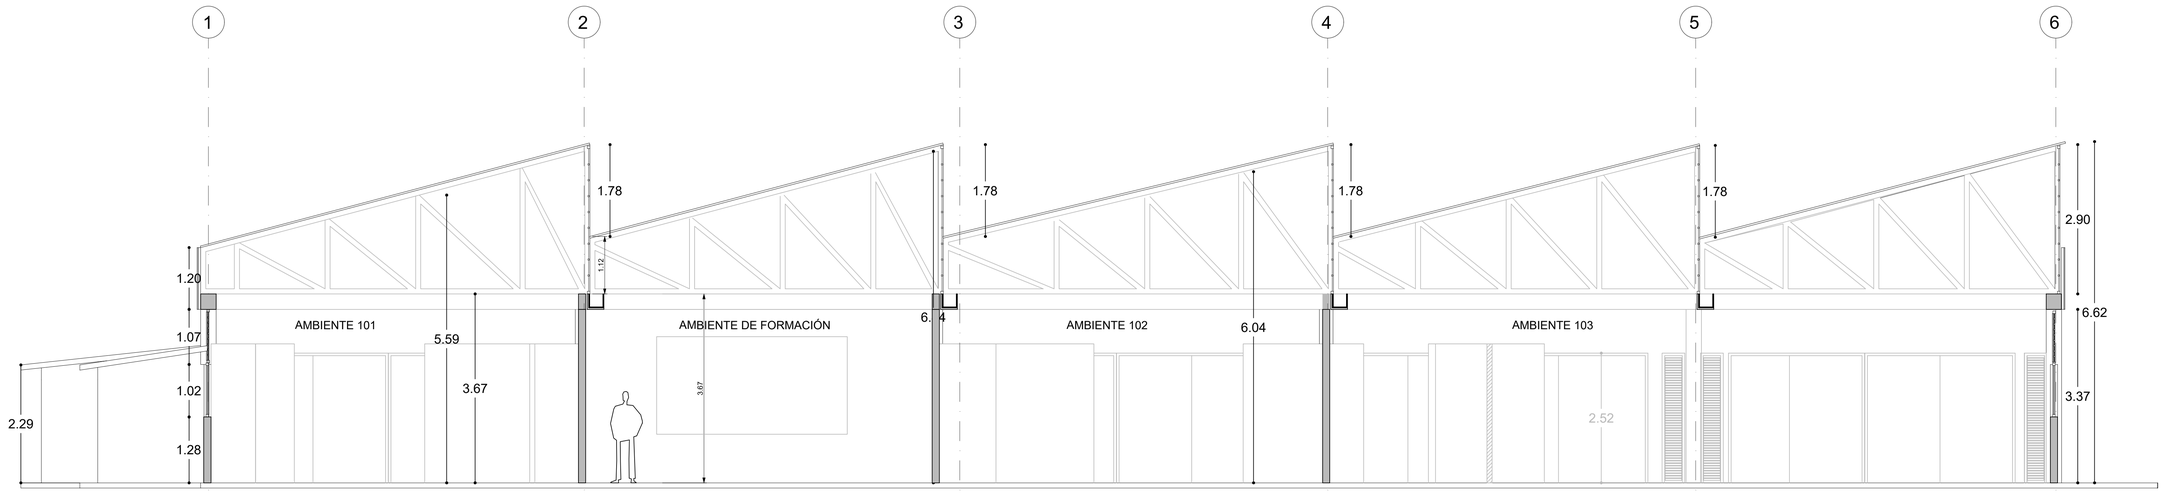

Corte longitudinal AA' Ambientes de formación Soldadura-CIMI.

PROYECTO



EXTRACTORES DE HUMO AMBIENTES DE SOLDADURA BLOQUE F CIMI

LOCALIZACIÓN



KM 7 VÍA PALENQUE - RINCÓN DE GIRÓN, GIRON SANTANDER

PROPIETARIO

SENA

FECHA

ABRIL DE 2026

CONTIENE

CORTE TRANSVERSAL BB'

CORTE LONGITUDINAL AA'

ARQUITECTO

CAMILO ANDRÉS DELGADO RODRÍGUEZ

MATRICULA PROFESIONAL A35422022-109428428 7

ESCALA: 1:100