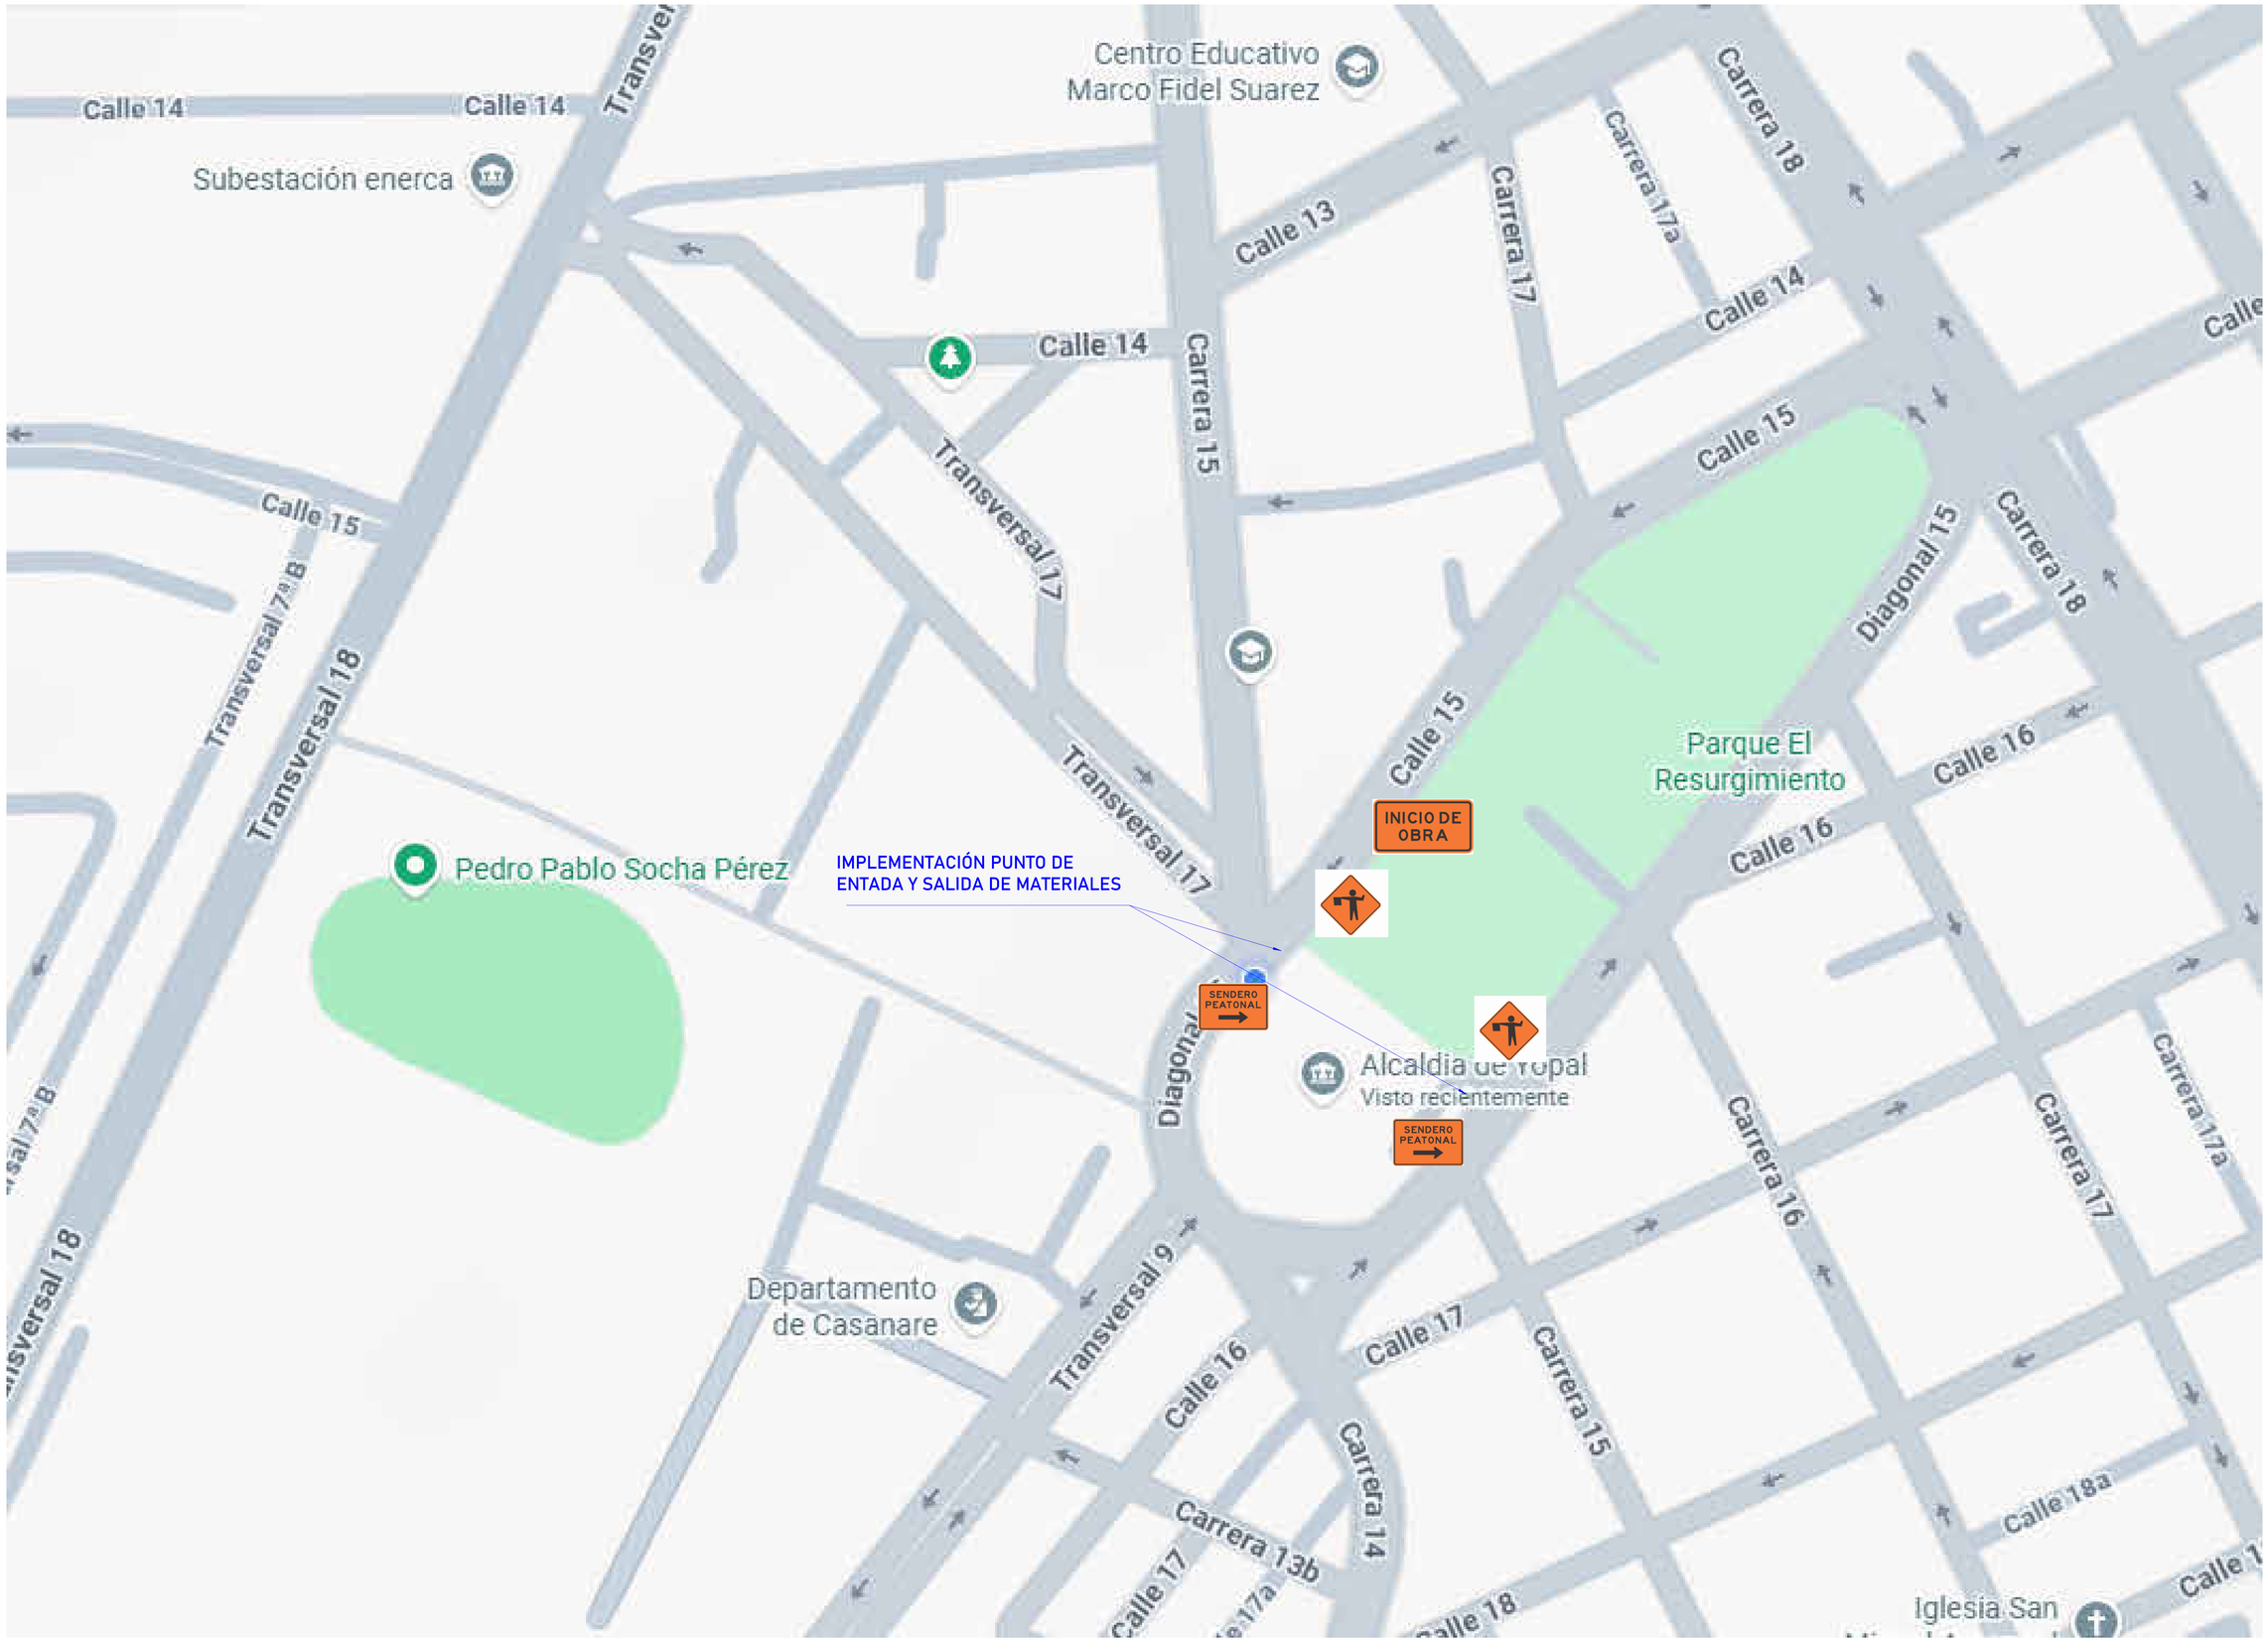


Alcaldía Municipal de Yopal

MARCO TULIO RUIZ RIAÑO
ALCALDE DE YOPAL
2024-2027

PROYECTO:

ADQUISICION, INSTALACION Y CONSTRUCCIÓN DE OBRAS CIVILES Y COMPLEMENTARIAS, PARA LA PUESTA EN FUNCIONAMIENTO DE UN ASCENSOR ELECTROMECANICO DE TRANSPORTE VERTICAL EN EL PALACIO MUNICIPAL DE YOPAL, CASANARE.

PRESENTÓ:

SECRETARÍA GENERAL

SECRETARÍA GENERAL:

ALBA CARINA ROJAS BARRETO
Secretario de Despacho

ELABORO:

ING. CÉSAR ARNULFO LAGOS NIÑO
INGENIERO CIVIL
M.P. 25202-409074 CND

OBSERVACIONES:

LOCALIZACIÓN:

PALACIO MUNICIPAL - YOPAL, CASANARE, COLOMBIA

COMPONENTE:

PLAN DE MANEJO DE TRANSITO

CONTIENE:

PLAN DE MANEJO DE TRANSITO

FECHA:

ABRIL 2026

ESCALA: INDICADAS

PLANO: 01/01