





LOCALIZACIÓN GENERAL

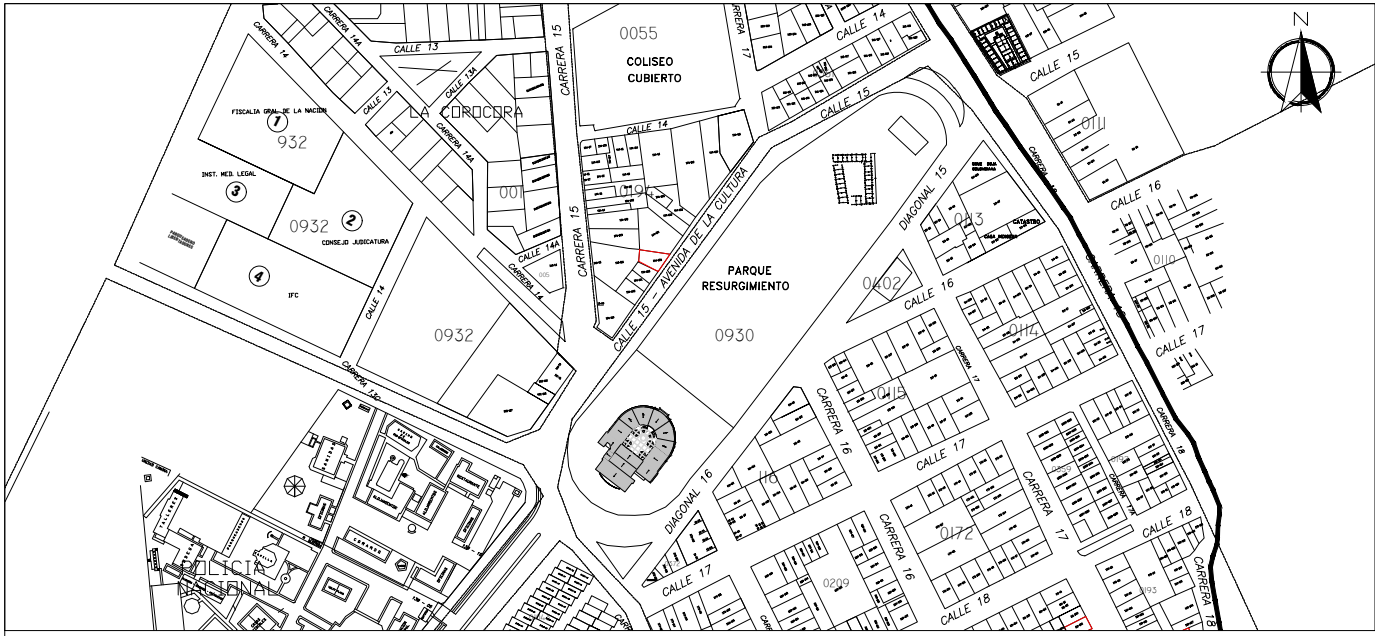

LOCALIZACIÓN ESPECIFICA

AREAS APROBADAS RESOLUCIÓN No. 102.54.071 DEL 26 DE ENERO DE 2015			AREAS AMPLIADAS	AREA TOTAL
DESCRIPCIÓN	UNIDAD	AREA (M2)	AREA (M2)	AREA (M2)
Area del Predio	M2	5832.00	-	5832.00
Area construida primer piso	M2	1617.94	6.97	1624.91
Area construido segundo piso	M2	1618.11	-	1618.11
Area construida tercer piso	M2	253.38	-	253.38
Area total construida	M2	3489.43	6.97	3496.4
Area libre	M2	-	-	4207.09

CUADRO DE INDICES	EXIGIDO		PROPUESTO	
	%	M2	%	M2
INDICE DE CONSTRUCCIÓN	4.55	26535.6	0.60	3496.4
INDICE DE OCUPACIÓN	0.65	3790.8	0.28	1624.91

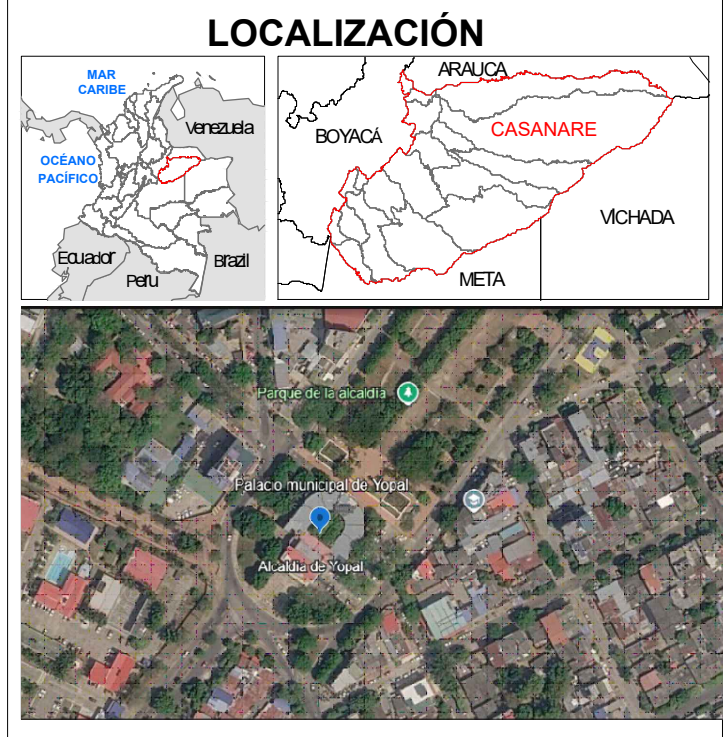

PROPIETARIO PREDIO:

MUNICIPIO DE YOPAL
NIT. 891.855.017-7

MATRICULA INMOBILIARIA
No. 470-76134

CÉDULA CATASTRAL
010109300001000


DIRECCIÓN:
DIAGONAL 15 No. 15-20
PALACIO MUNICIPAL DE YOPAL, CASANARE


OBJETO:

LICENCIA DE CONSTRUCCIÓN EN MODALIDAD DE AMPLIACIÓN

CONSTRUCCIÓN ASCENSOR DENTRO DEL PALACIO MUNICIPAL DE YOPAL

FIRMA R/L o APODERADO:

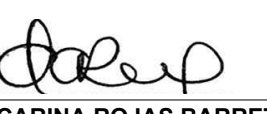
ALBA CARINA ROJAS BARRETO
CC. 52.718.050

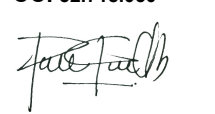
ARQUITECTA DEIBY GIOHANNA ORTIZ BERNAL
CC. 1.118.537.278 DE YOPAL
MATRICULA PROFESIONAL A20012012-1118537278

CONTIENE:

PLANO DE LOCALIZACIÓN
PERFIL VIAL - RELACIÓN ESPACIO PÚBLICO

INFORMACIÓN DE REFERENCIA

Sistema de coordenadas: Origen Único Nacional
Proyección: Transverse Mercator
Datum: MAGNA
Falso Este: 5,000,000,0000
Falso Norte: 2,000,000,0000
Meridiano Central: -73,0000
Factor de Escala: 0,9992
Latitud de Origen: 4,0000
Unidades: Metros


FORMATO 1 PLIEGO PLANO 1 DE 5

CÓDIGO: M15-F88
VERSIÓN: 01
FECHA DE APROBACIÓN: 07/11/2025







PRIMER NIVEL RELACIONADO CON EL ESPACIO PÚBLICO

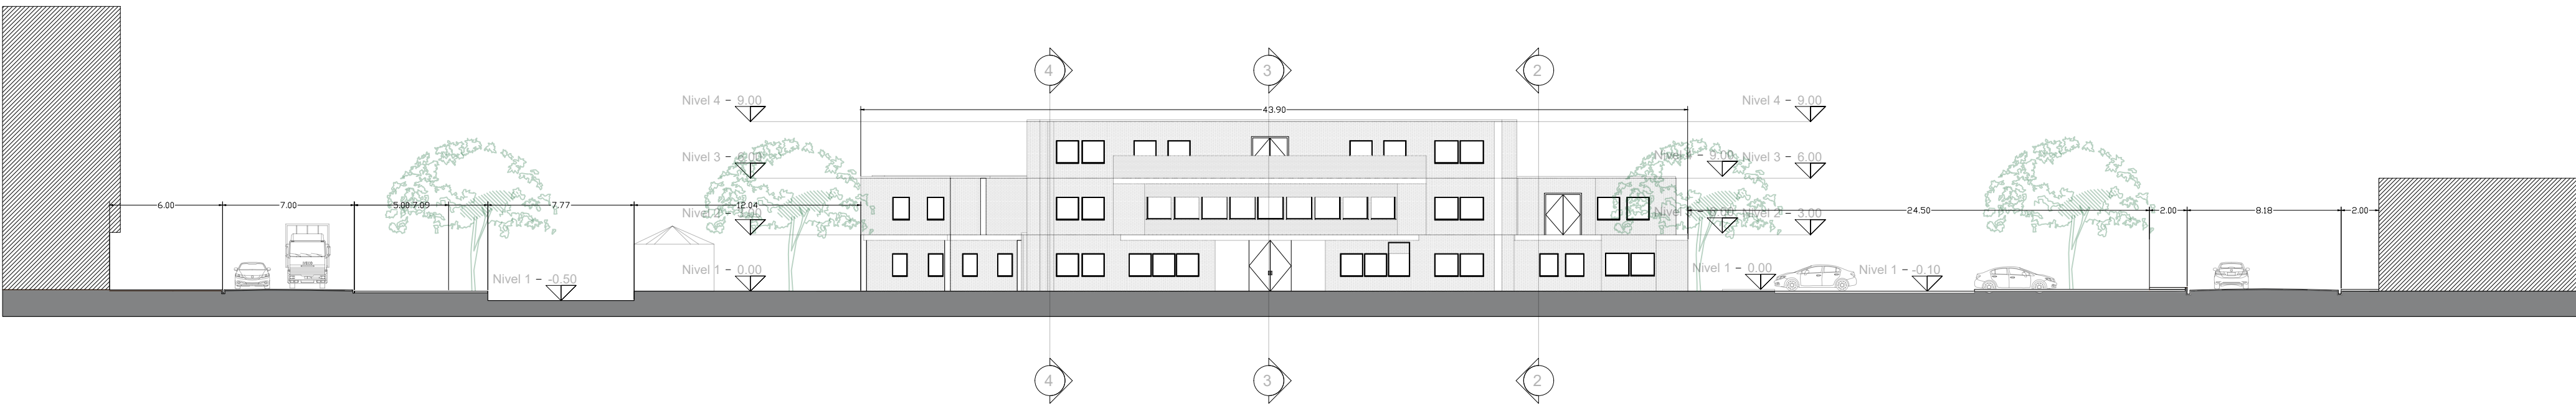


FACHADA PRIMER NIVEL RELACIONADO CON EL ESPACIO PÚBLICO

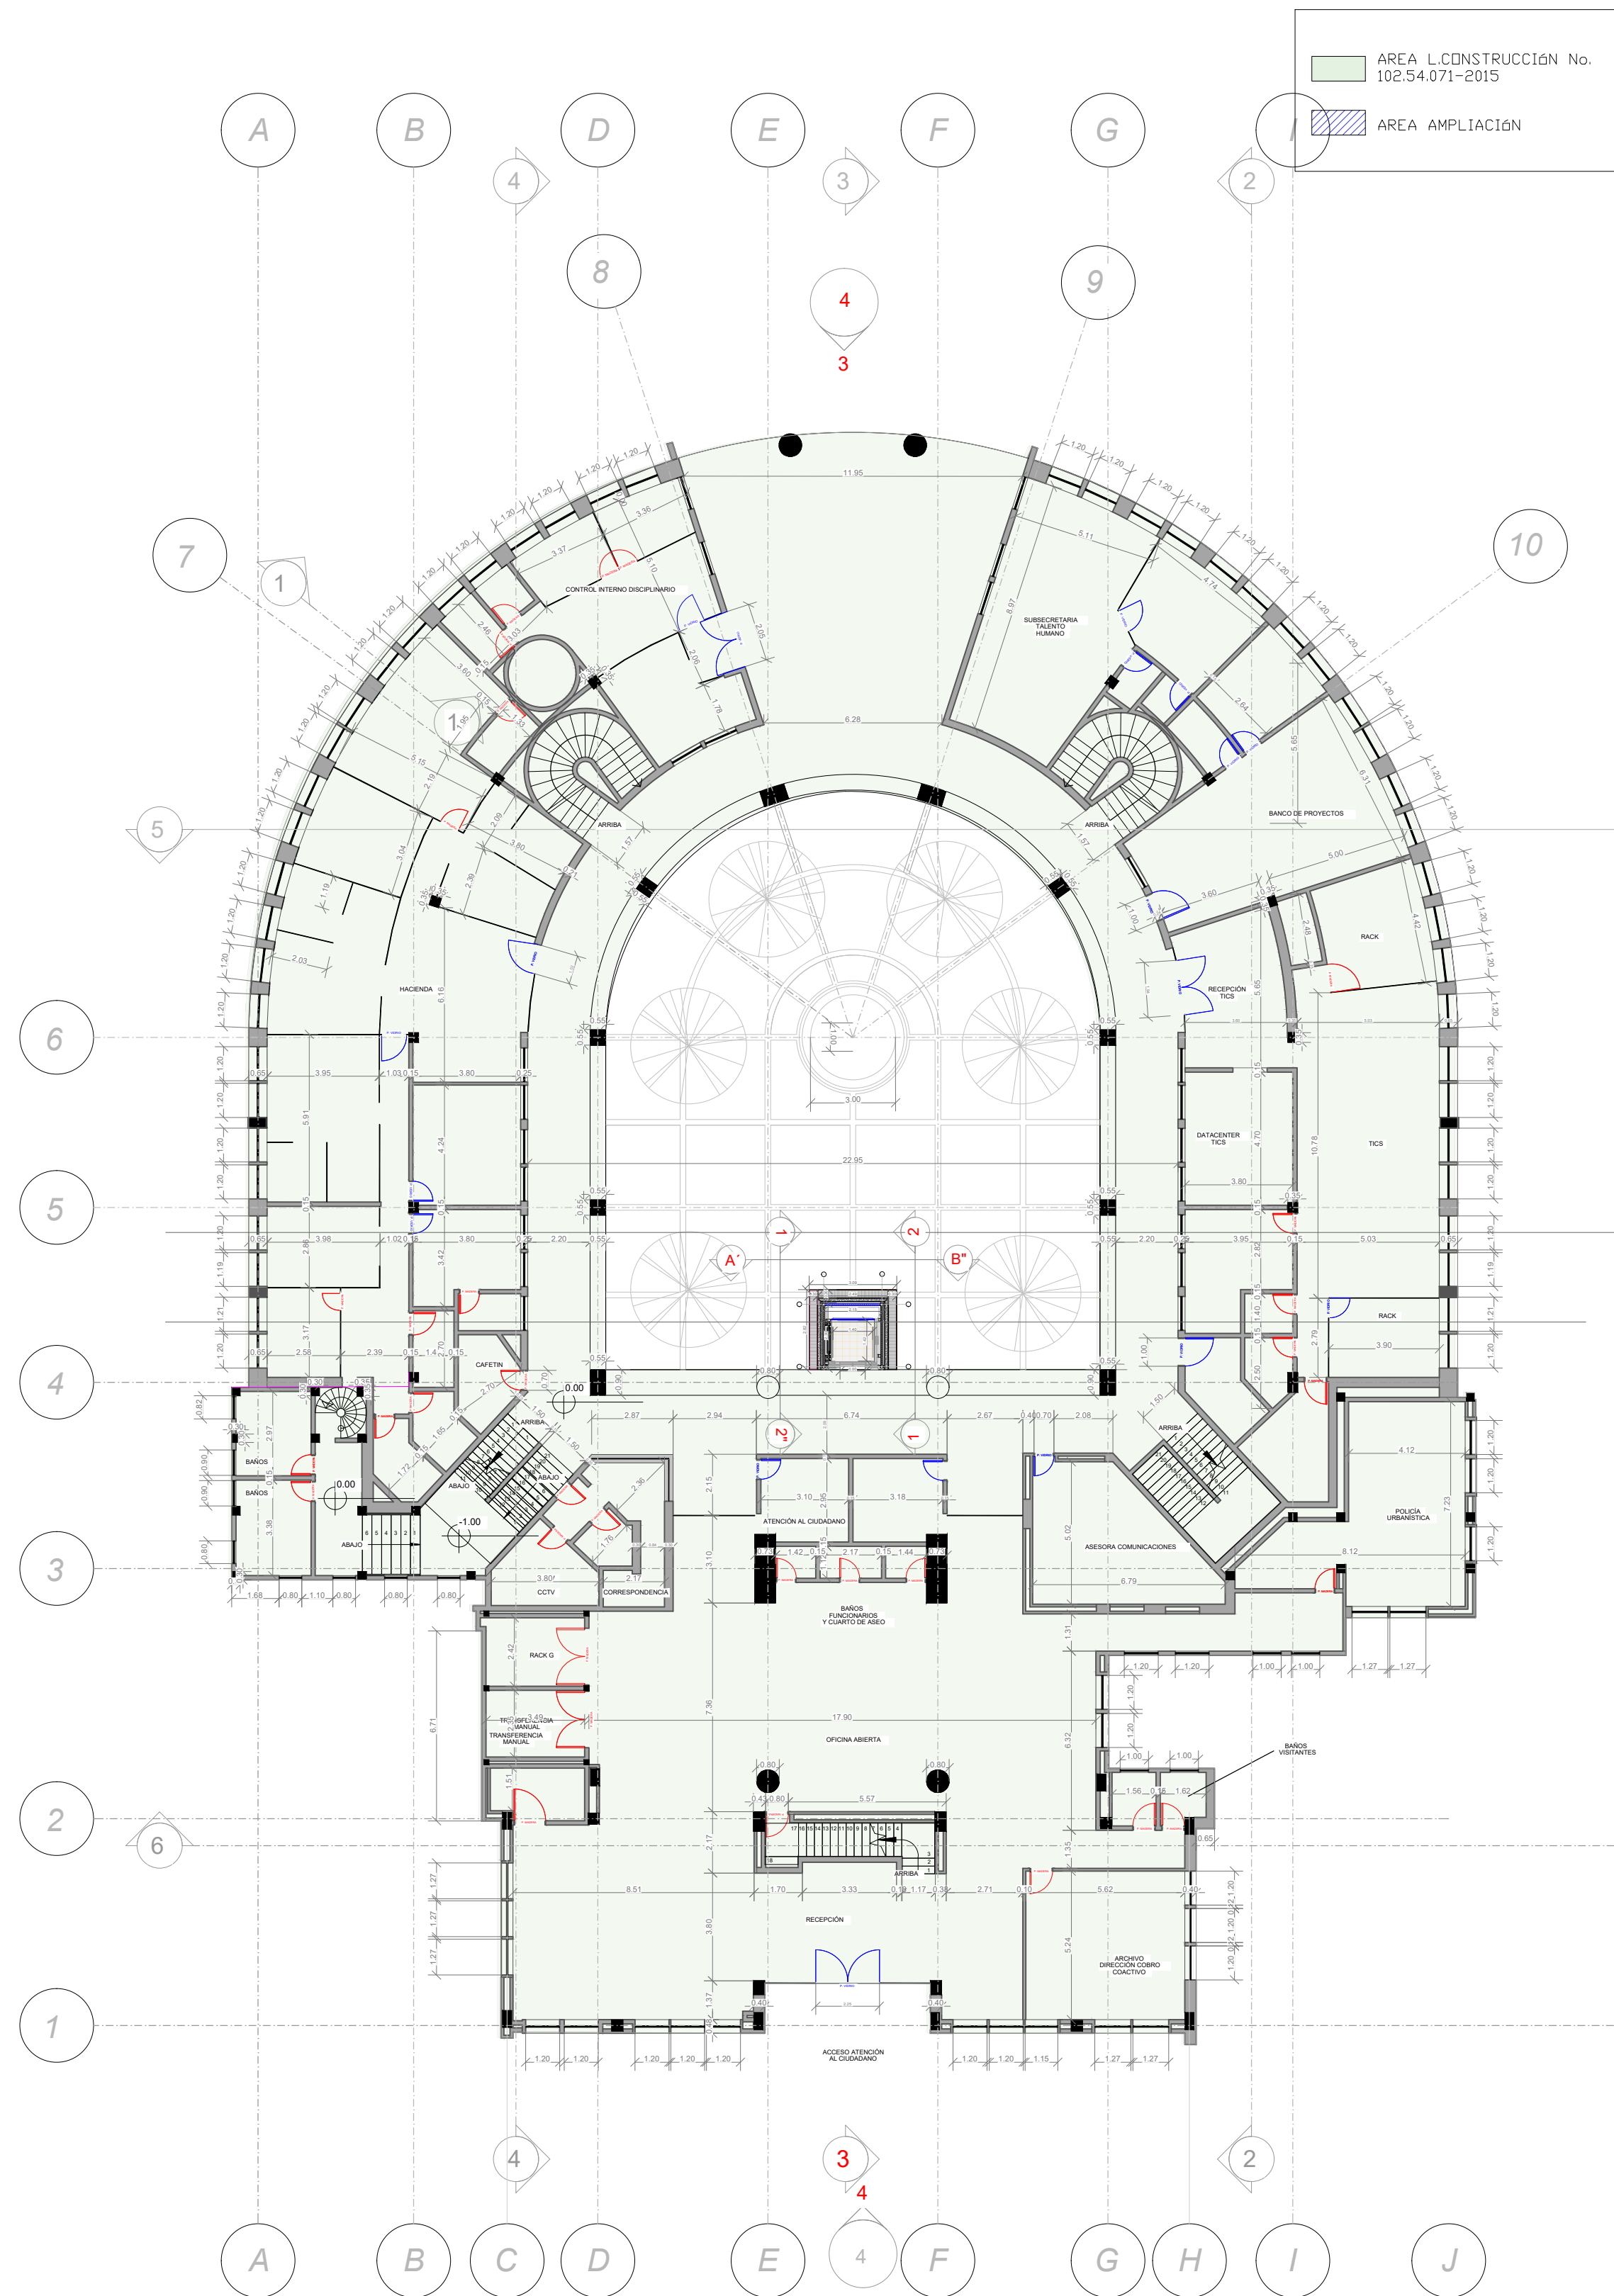

FSC - 1/250
PLANTA DE PRIMER NIVEL

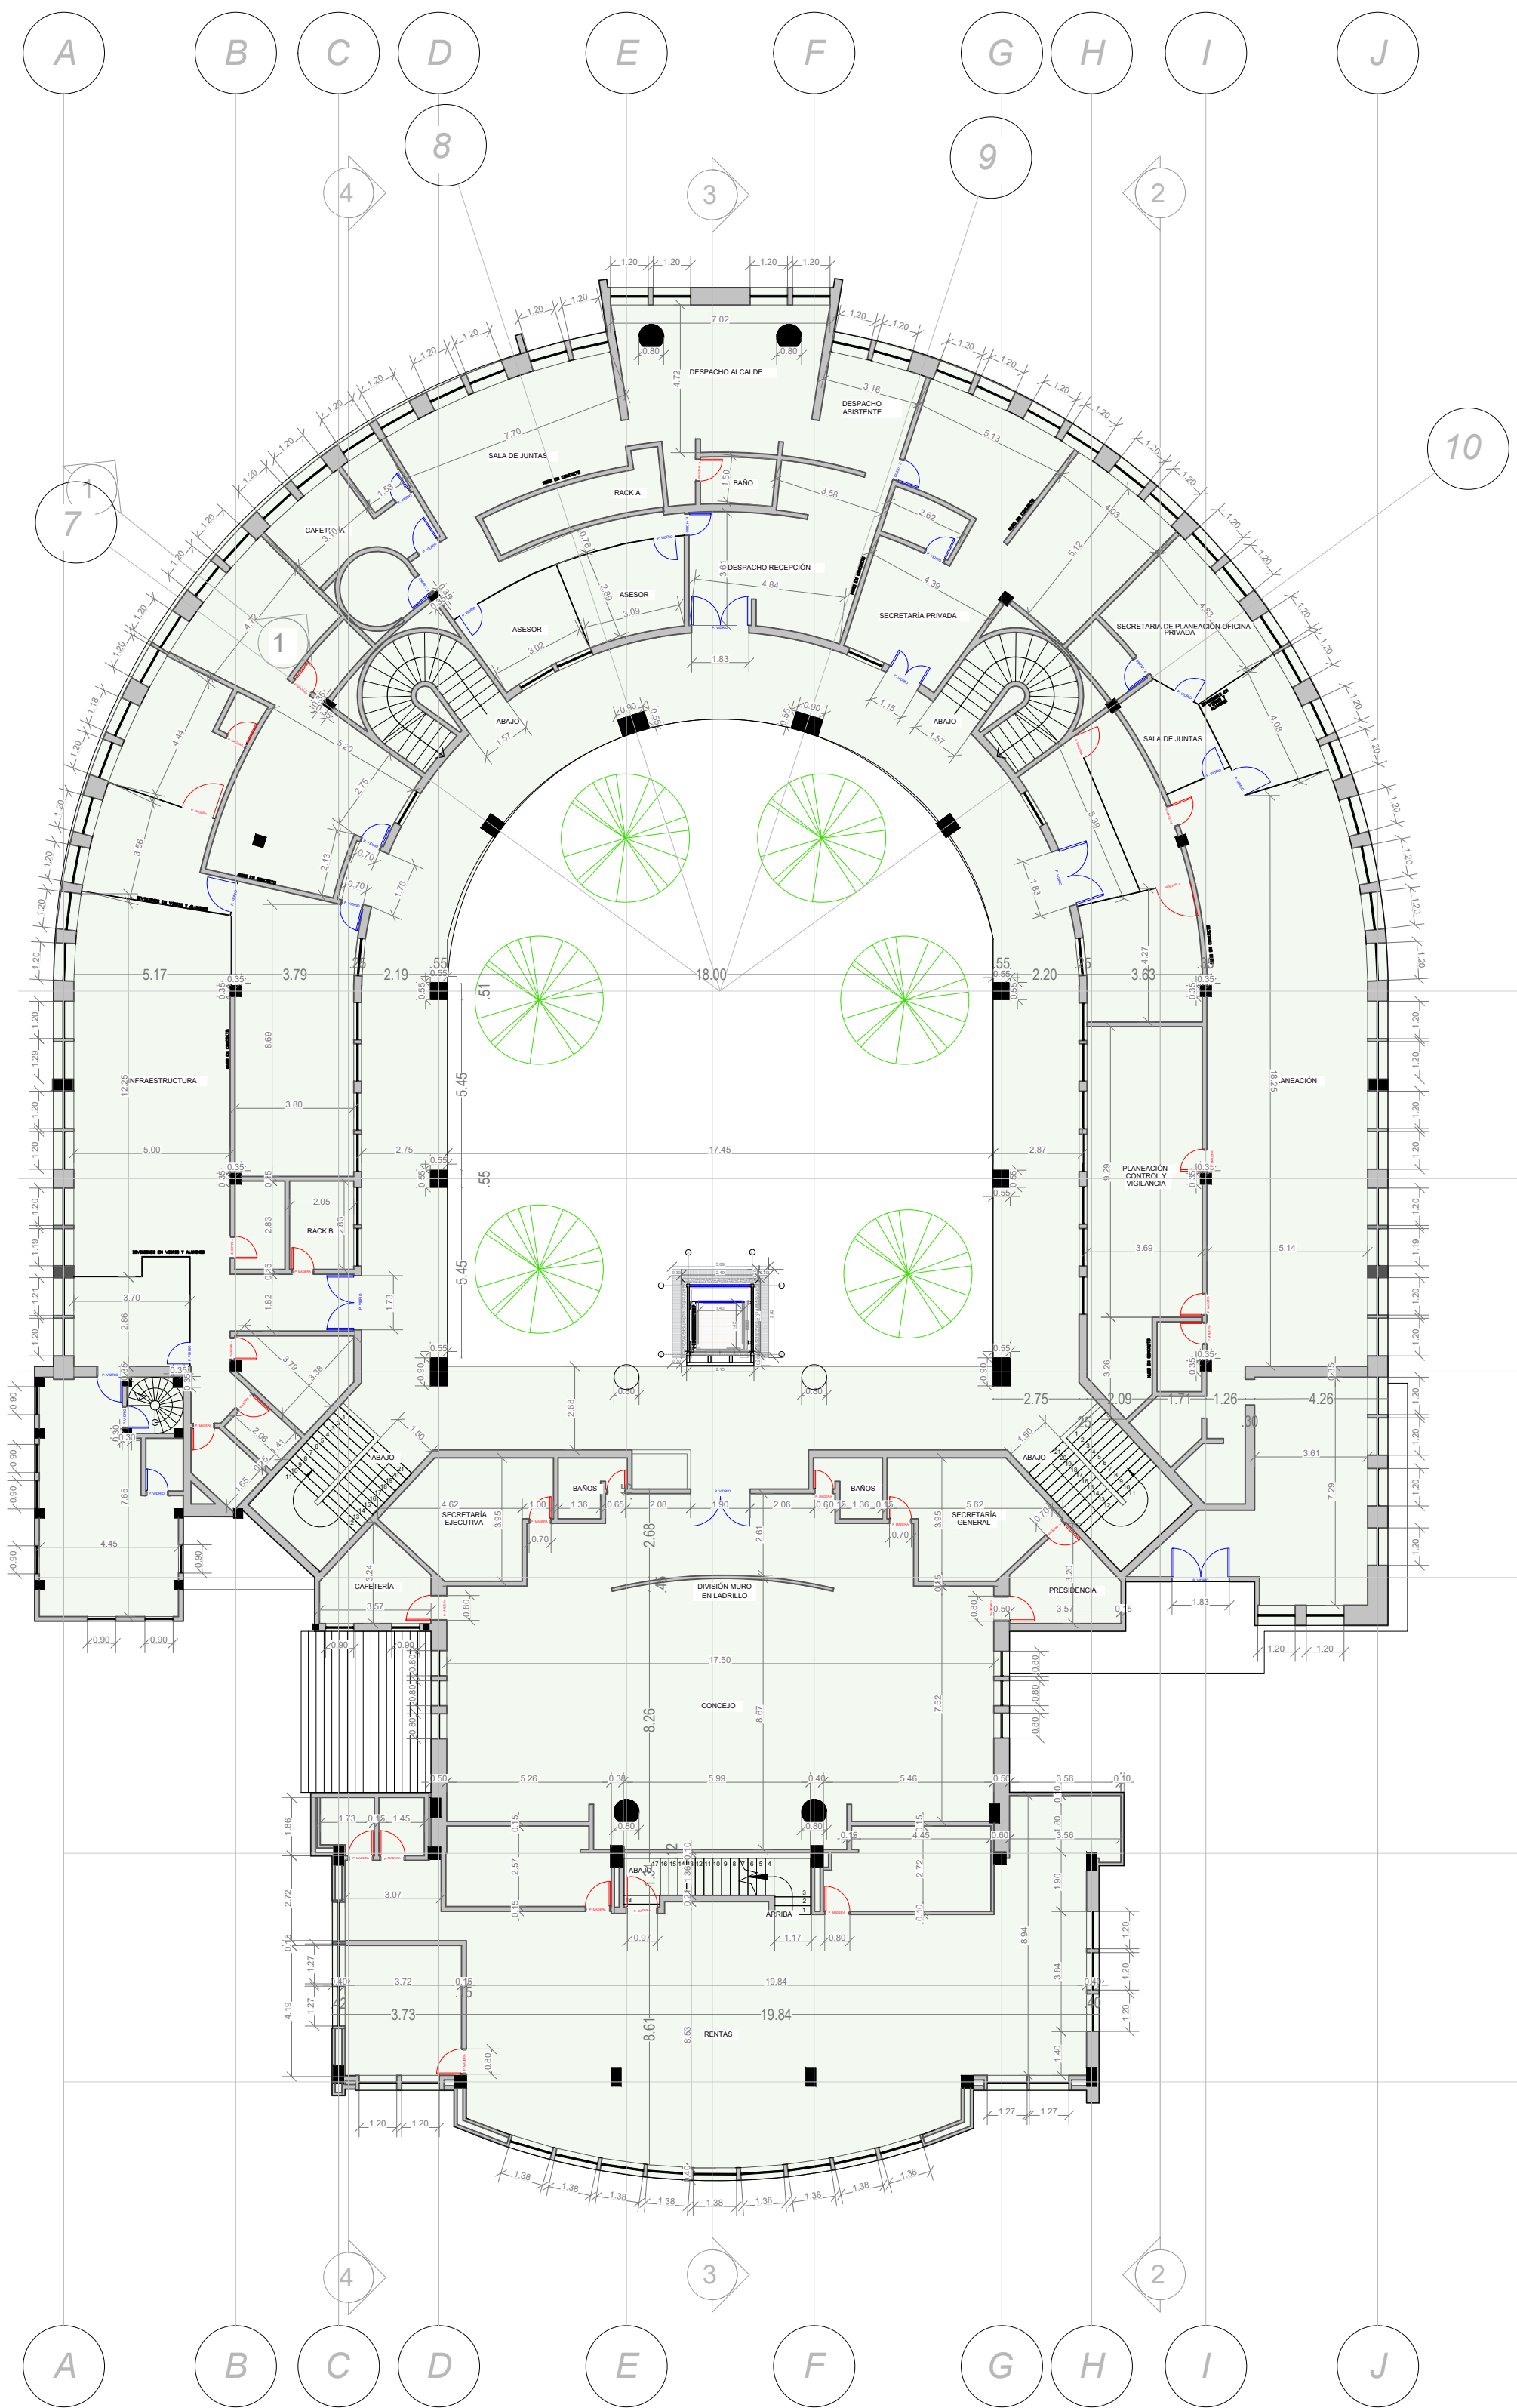

FSC - 1/250
PLANTA DE SEGUNDO NIVEL

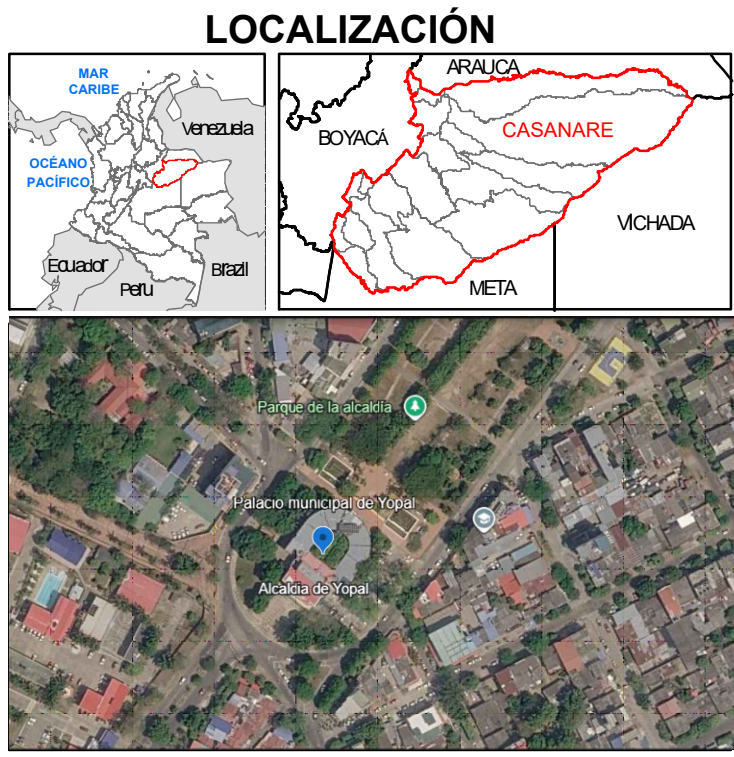

PROPIETARIO PREDIO:

MUNICIPIO DE YOPAL
NIT. 891.855.017-7

MATRICULA INMOBILIARIA
No. 470-76134

CÉDULA CATASTRAL
010109300001000

DIRECCIÓN:
DIAGONAL 15 No. 15-20
PALACIO MUNICIPAL DE
YOPAL, CASANARE

OBJETO:

LICENCIA DE CONSTRUCCIÓN EN
MODALIDAD DE AMPLIACIÓN

CONSTRUCCIÓN ASCENSOR DENTRO DEL
PALACIO MUNICIPAL DE YOPAL

FIRMA R/L o APODERADO:

ALBA CARINA ROJAS BARRETO
CC.52.718.050

ARQUITECTA DEIBY GIOHANNA ORTIZ BERNAL
CC. 1.118.537.278 DE YOPAL
MATRICULA PROFESIONAL A20012012-1118537278

CONTIENE:

PLANTA PRIMER NIVEL
PLANTA SEGUNDO NIVEL

INFORMACIÓN DE REFERENCIA

Sistema de coordenadas: Origen
Único Nacional
Proyección: Transverse Mercator
Datum: MAGNA
Falso Este: 5.000.000,0000
Falso Norte: 2.000.000,0000
Meridiano Central: -73,0000
Factor de Escala: 0,9992
Latitud de Origen: 4,0000
Unidades: Metros





PROPIETARIO PREDIO:

MUNICIPIO DE YOPAL
NIT. 891.855.017-7

MATRICULA INMOBILIARIA
No. 470-76134

CÉDULA CATASTRAL
010109300001000

DIRECCIÓN:
DIAGONAL 15 No. 15-20
PALACIO MUNICIPAL DE
YOPAL, CASANARE

OBJETO:

LICENCIA DE CONSTRUCCIÓN EN
MODALIDAD DE AMPLIACIÓN

CONSTRUCCIÓN ASCENSOR DENTRO DEL
PALACIO MUNICIPAL DE YOPAL

FIRMA R/L o APODERADO:

ALBA CARINA ROJAS BARRETO
CC.52.718.050

ARQUITECTA DEIBY GIOHANNA ORTIZ BERNAL
CC. 1.118.537.278 DE YOPAL
MATRICULA PROFESIONAL A20012012-111853728


CONTIENE:

PLANTA DE CABINAS
DETALLE CONSTRUCTIVO EMPALME TRANSICIÓN


INFORMACIÓN DE REFERENCIA

Sistema de coordenadas: Origen
Unico Nacional
Proyección: Transverse Mercator
Datum: MAGNA
Falso Este: 5.000.000,0000
Falso Norte: 2.000.000,0000
Meridiano Central: -73,0000
Factor de Escala: 0,9992
Latitud de Origen: 4,0000
Unidades: Metros


FORMATO 1 PLIEGO PLANO 3 DE 5

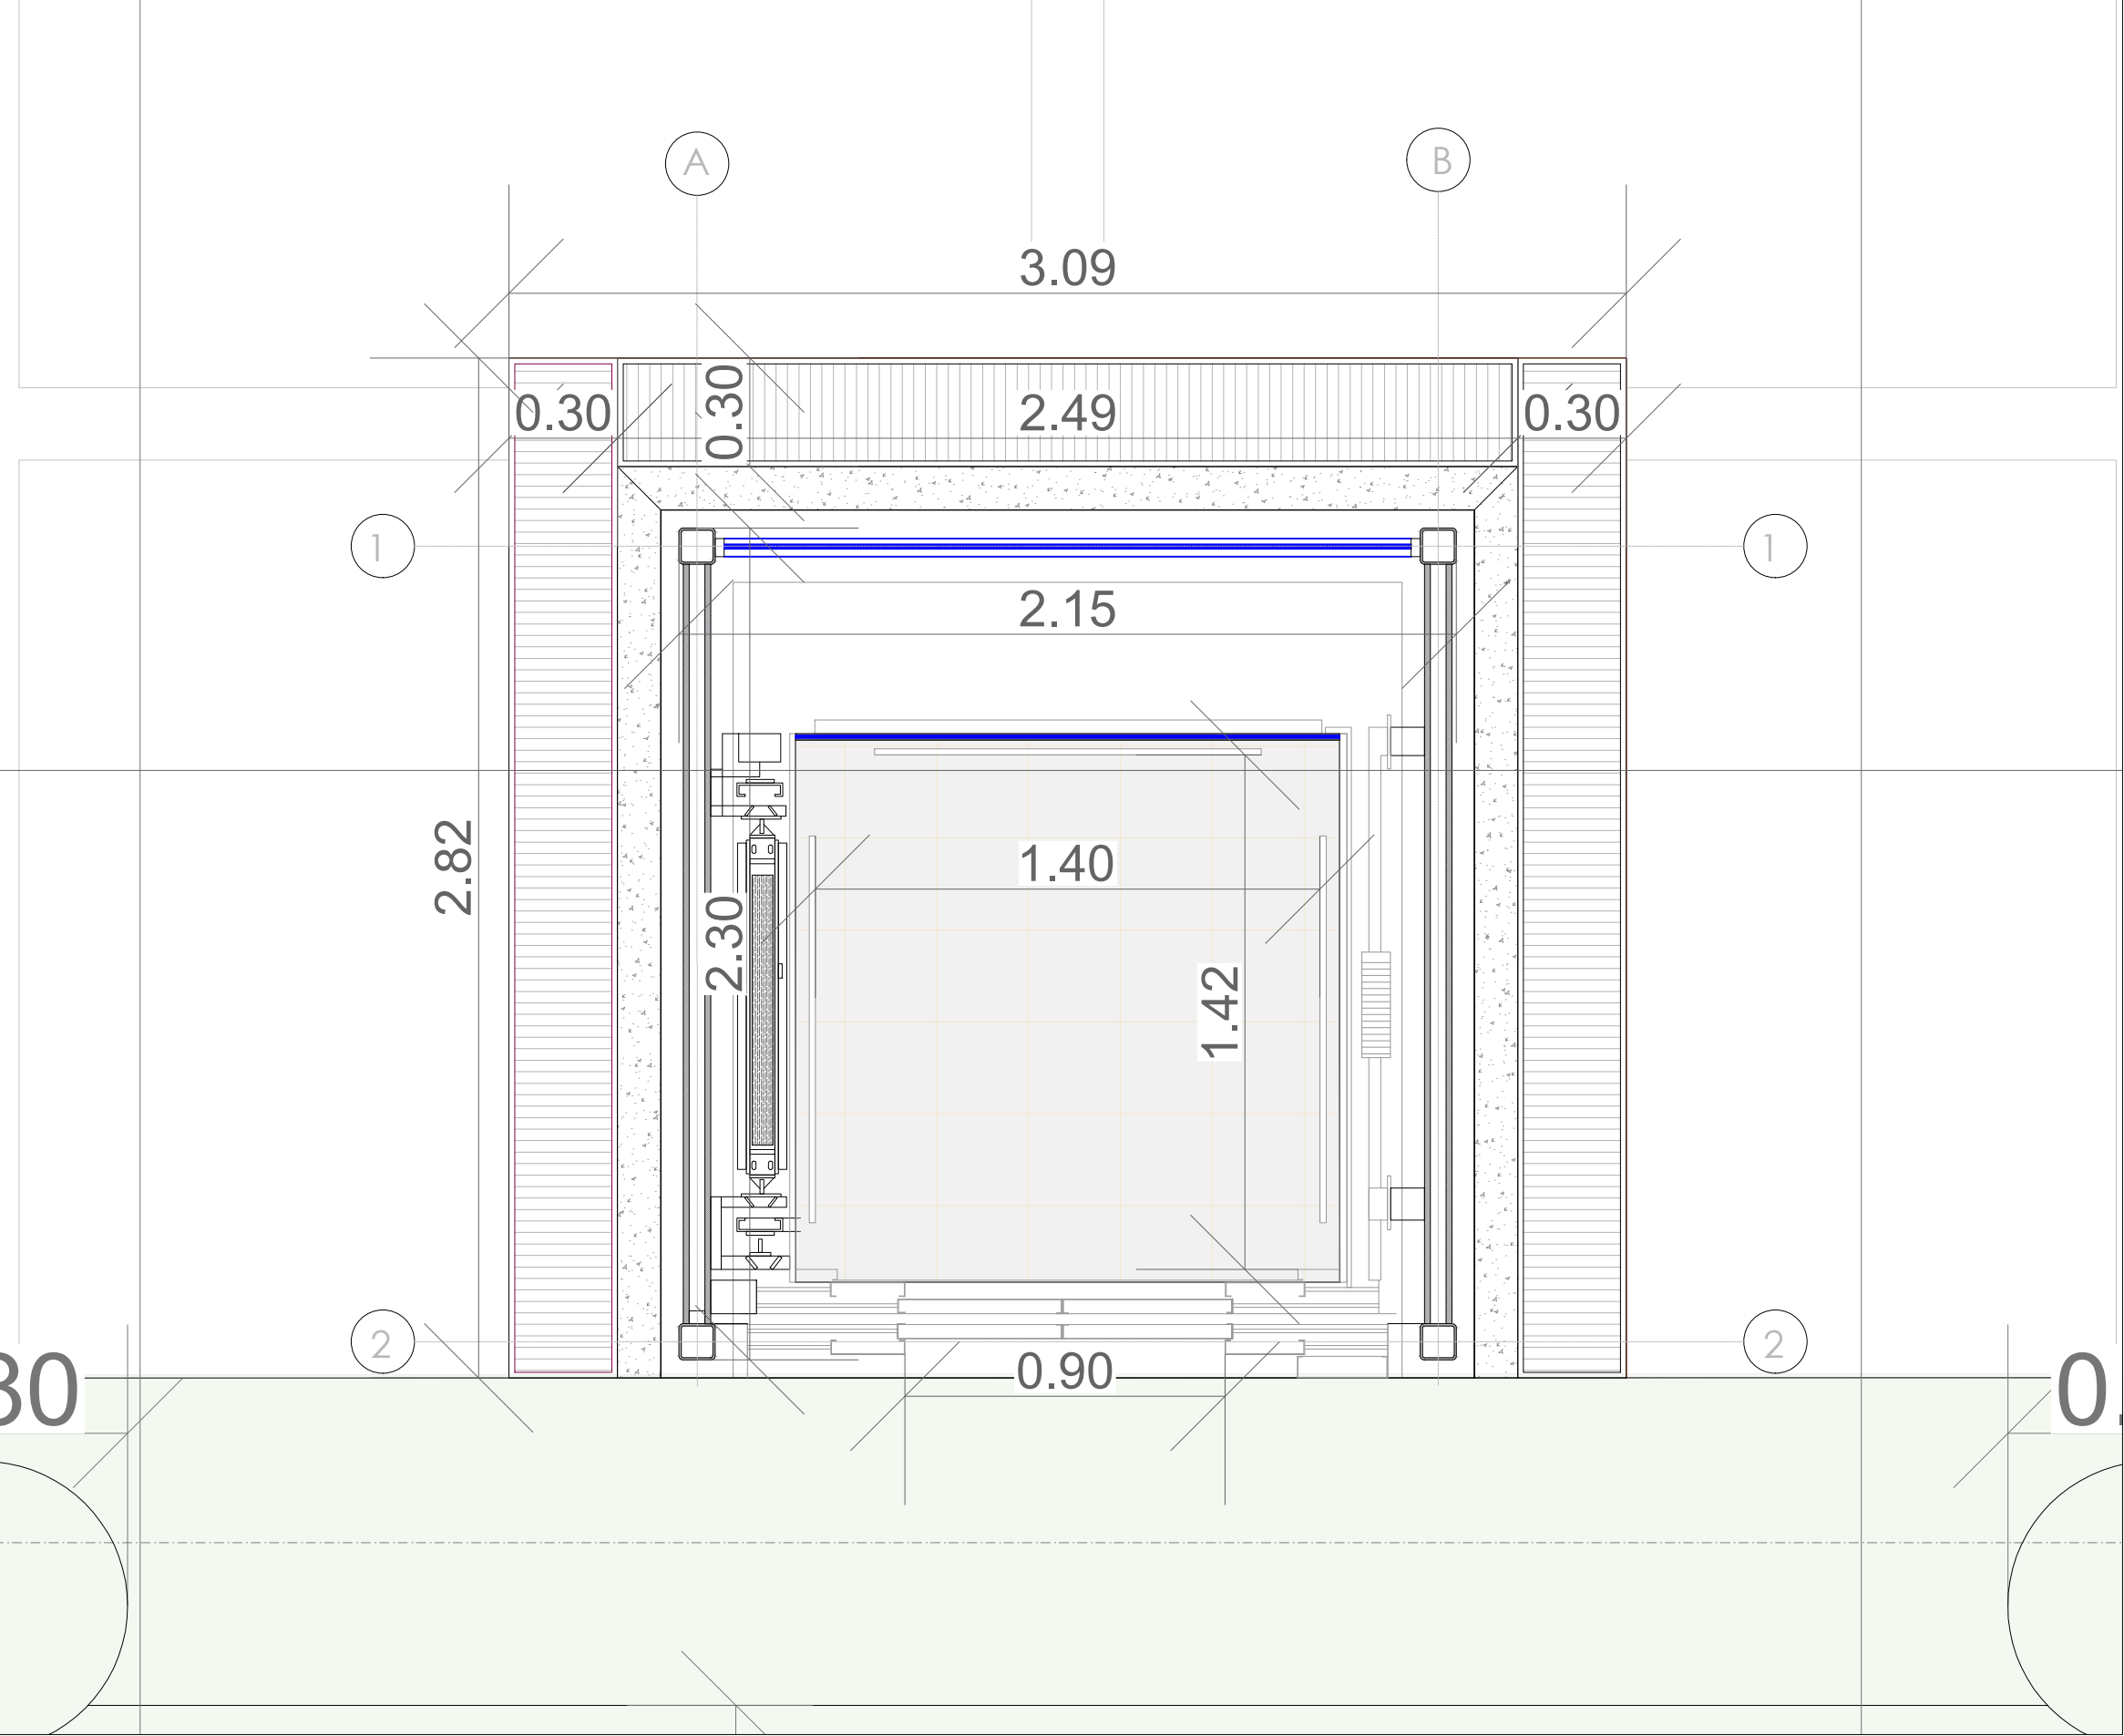


PLANTA DE PRIMER NIVEL

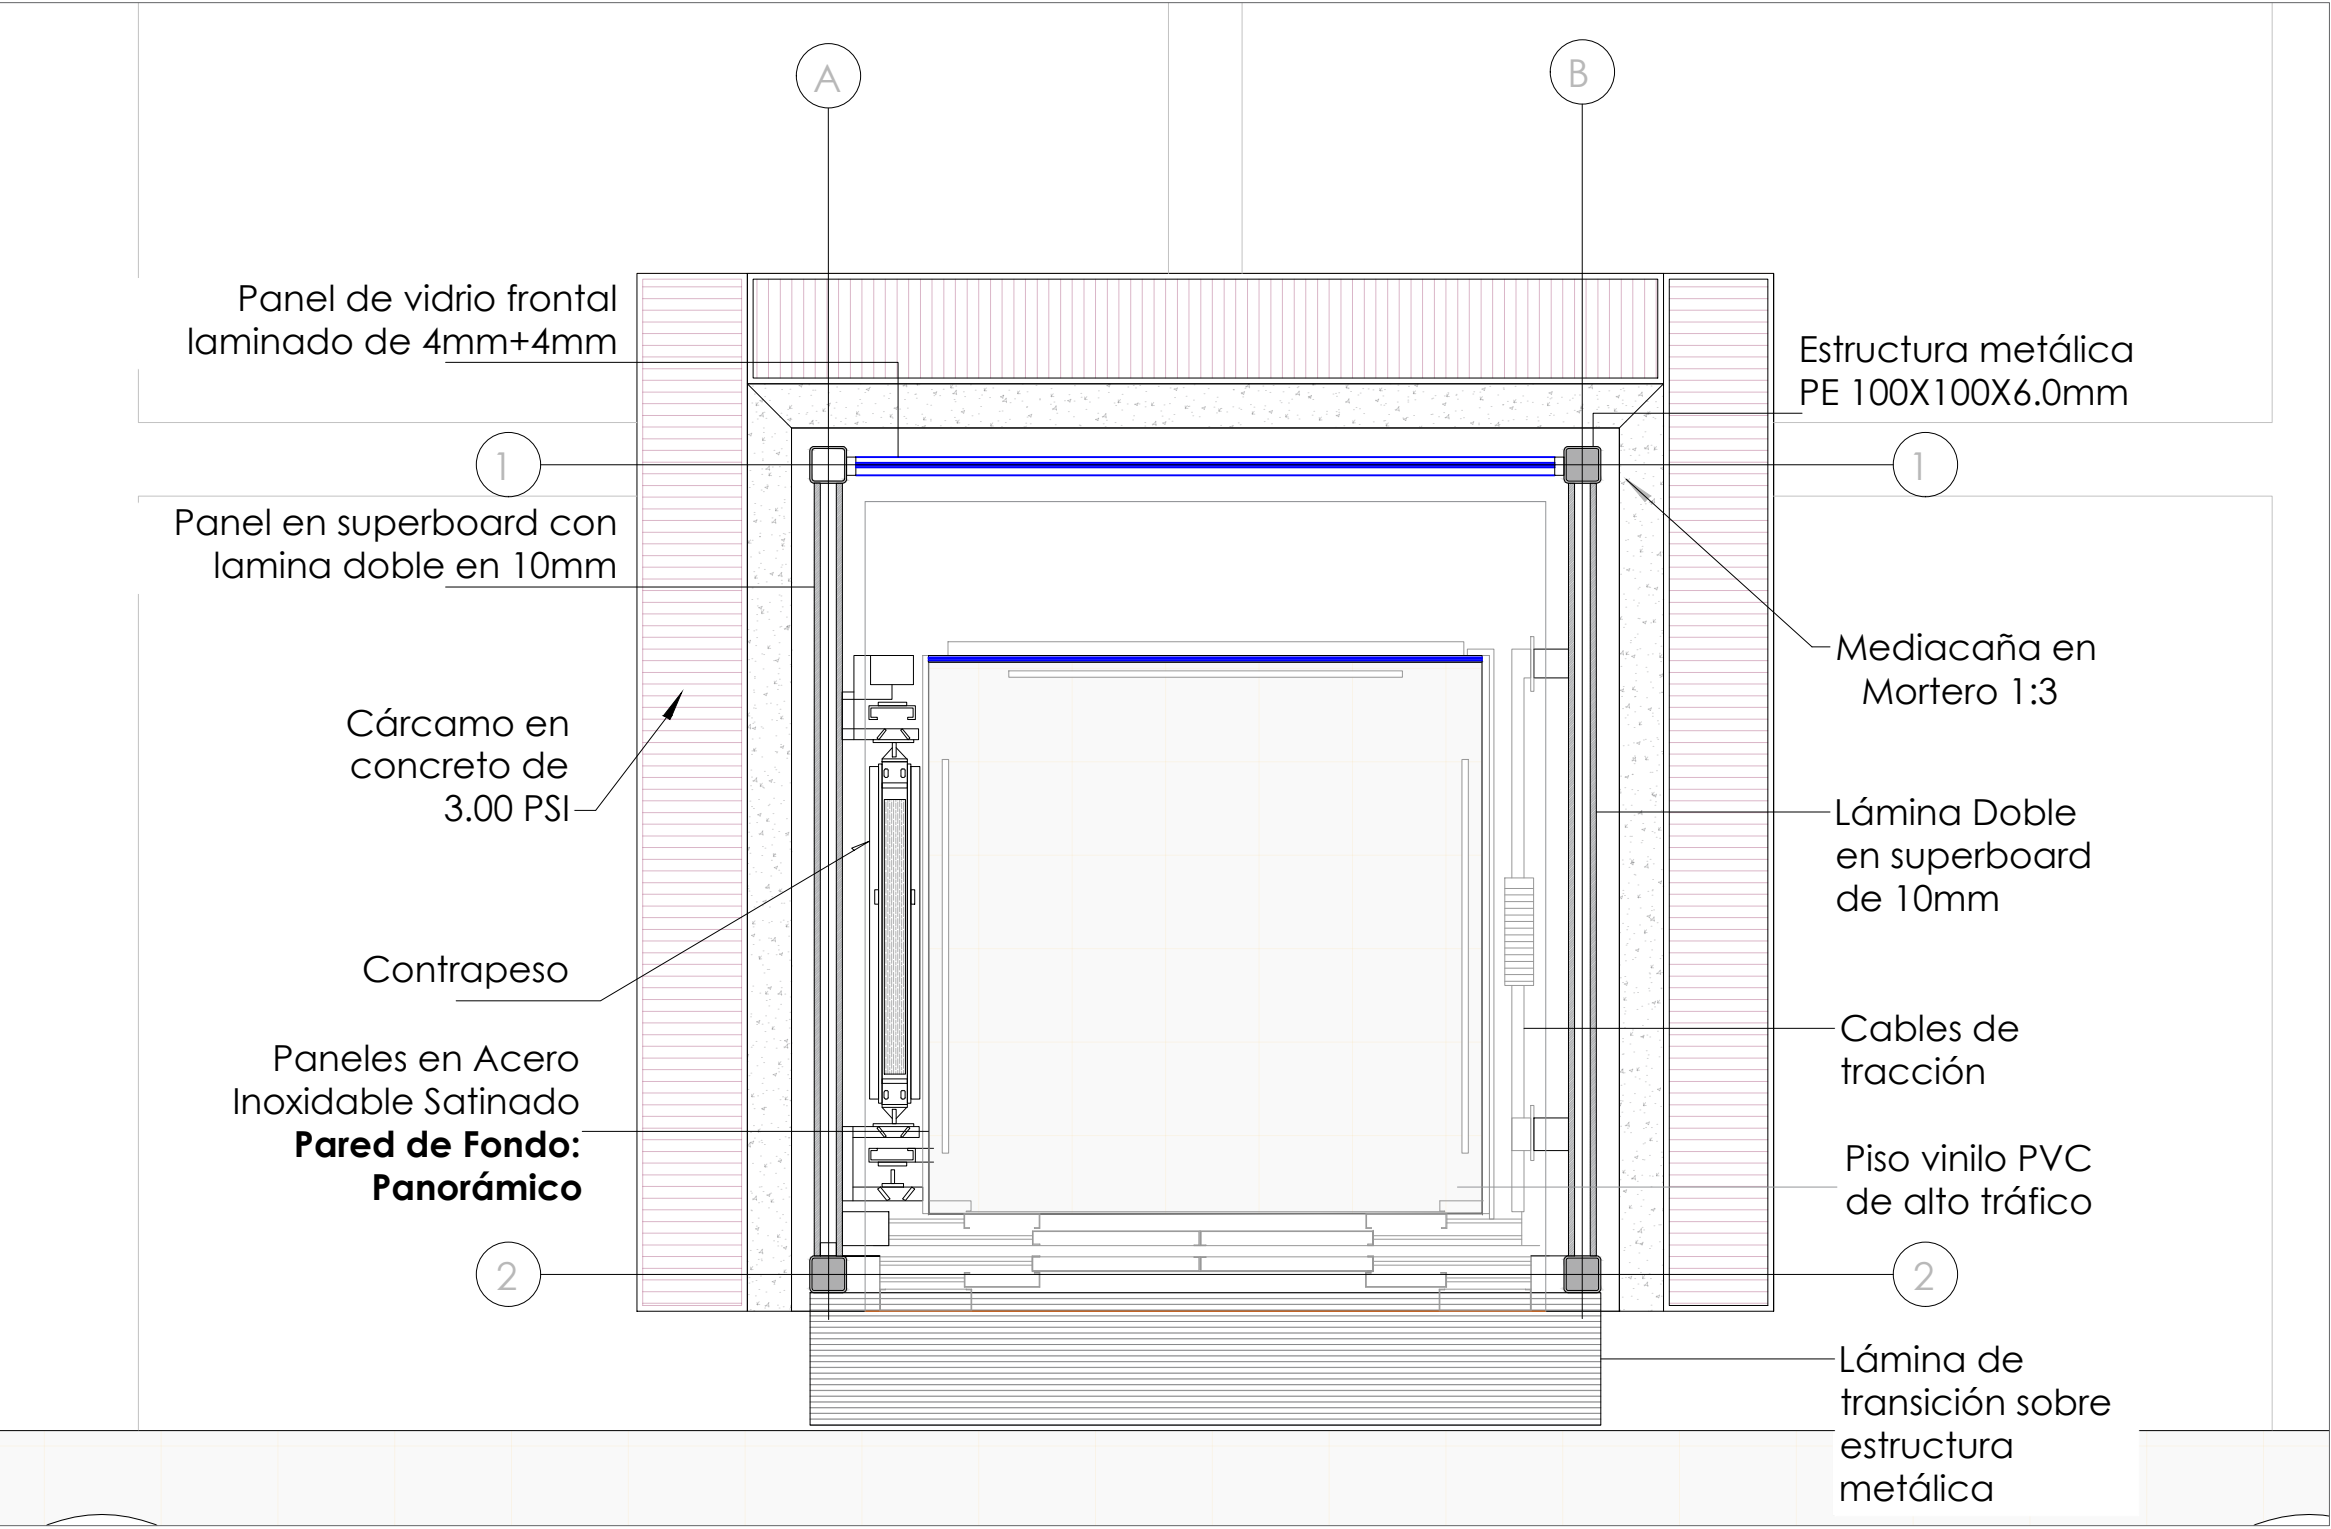

PLANTA DE DETALLE ESPECIFICACIONES TECNICAS

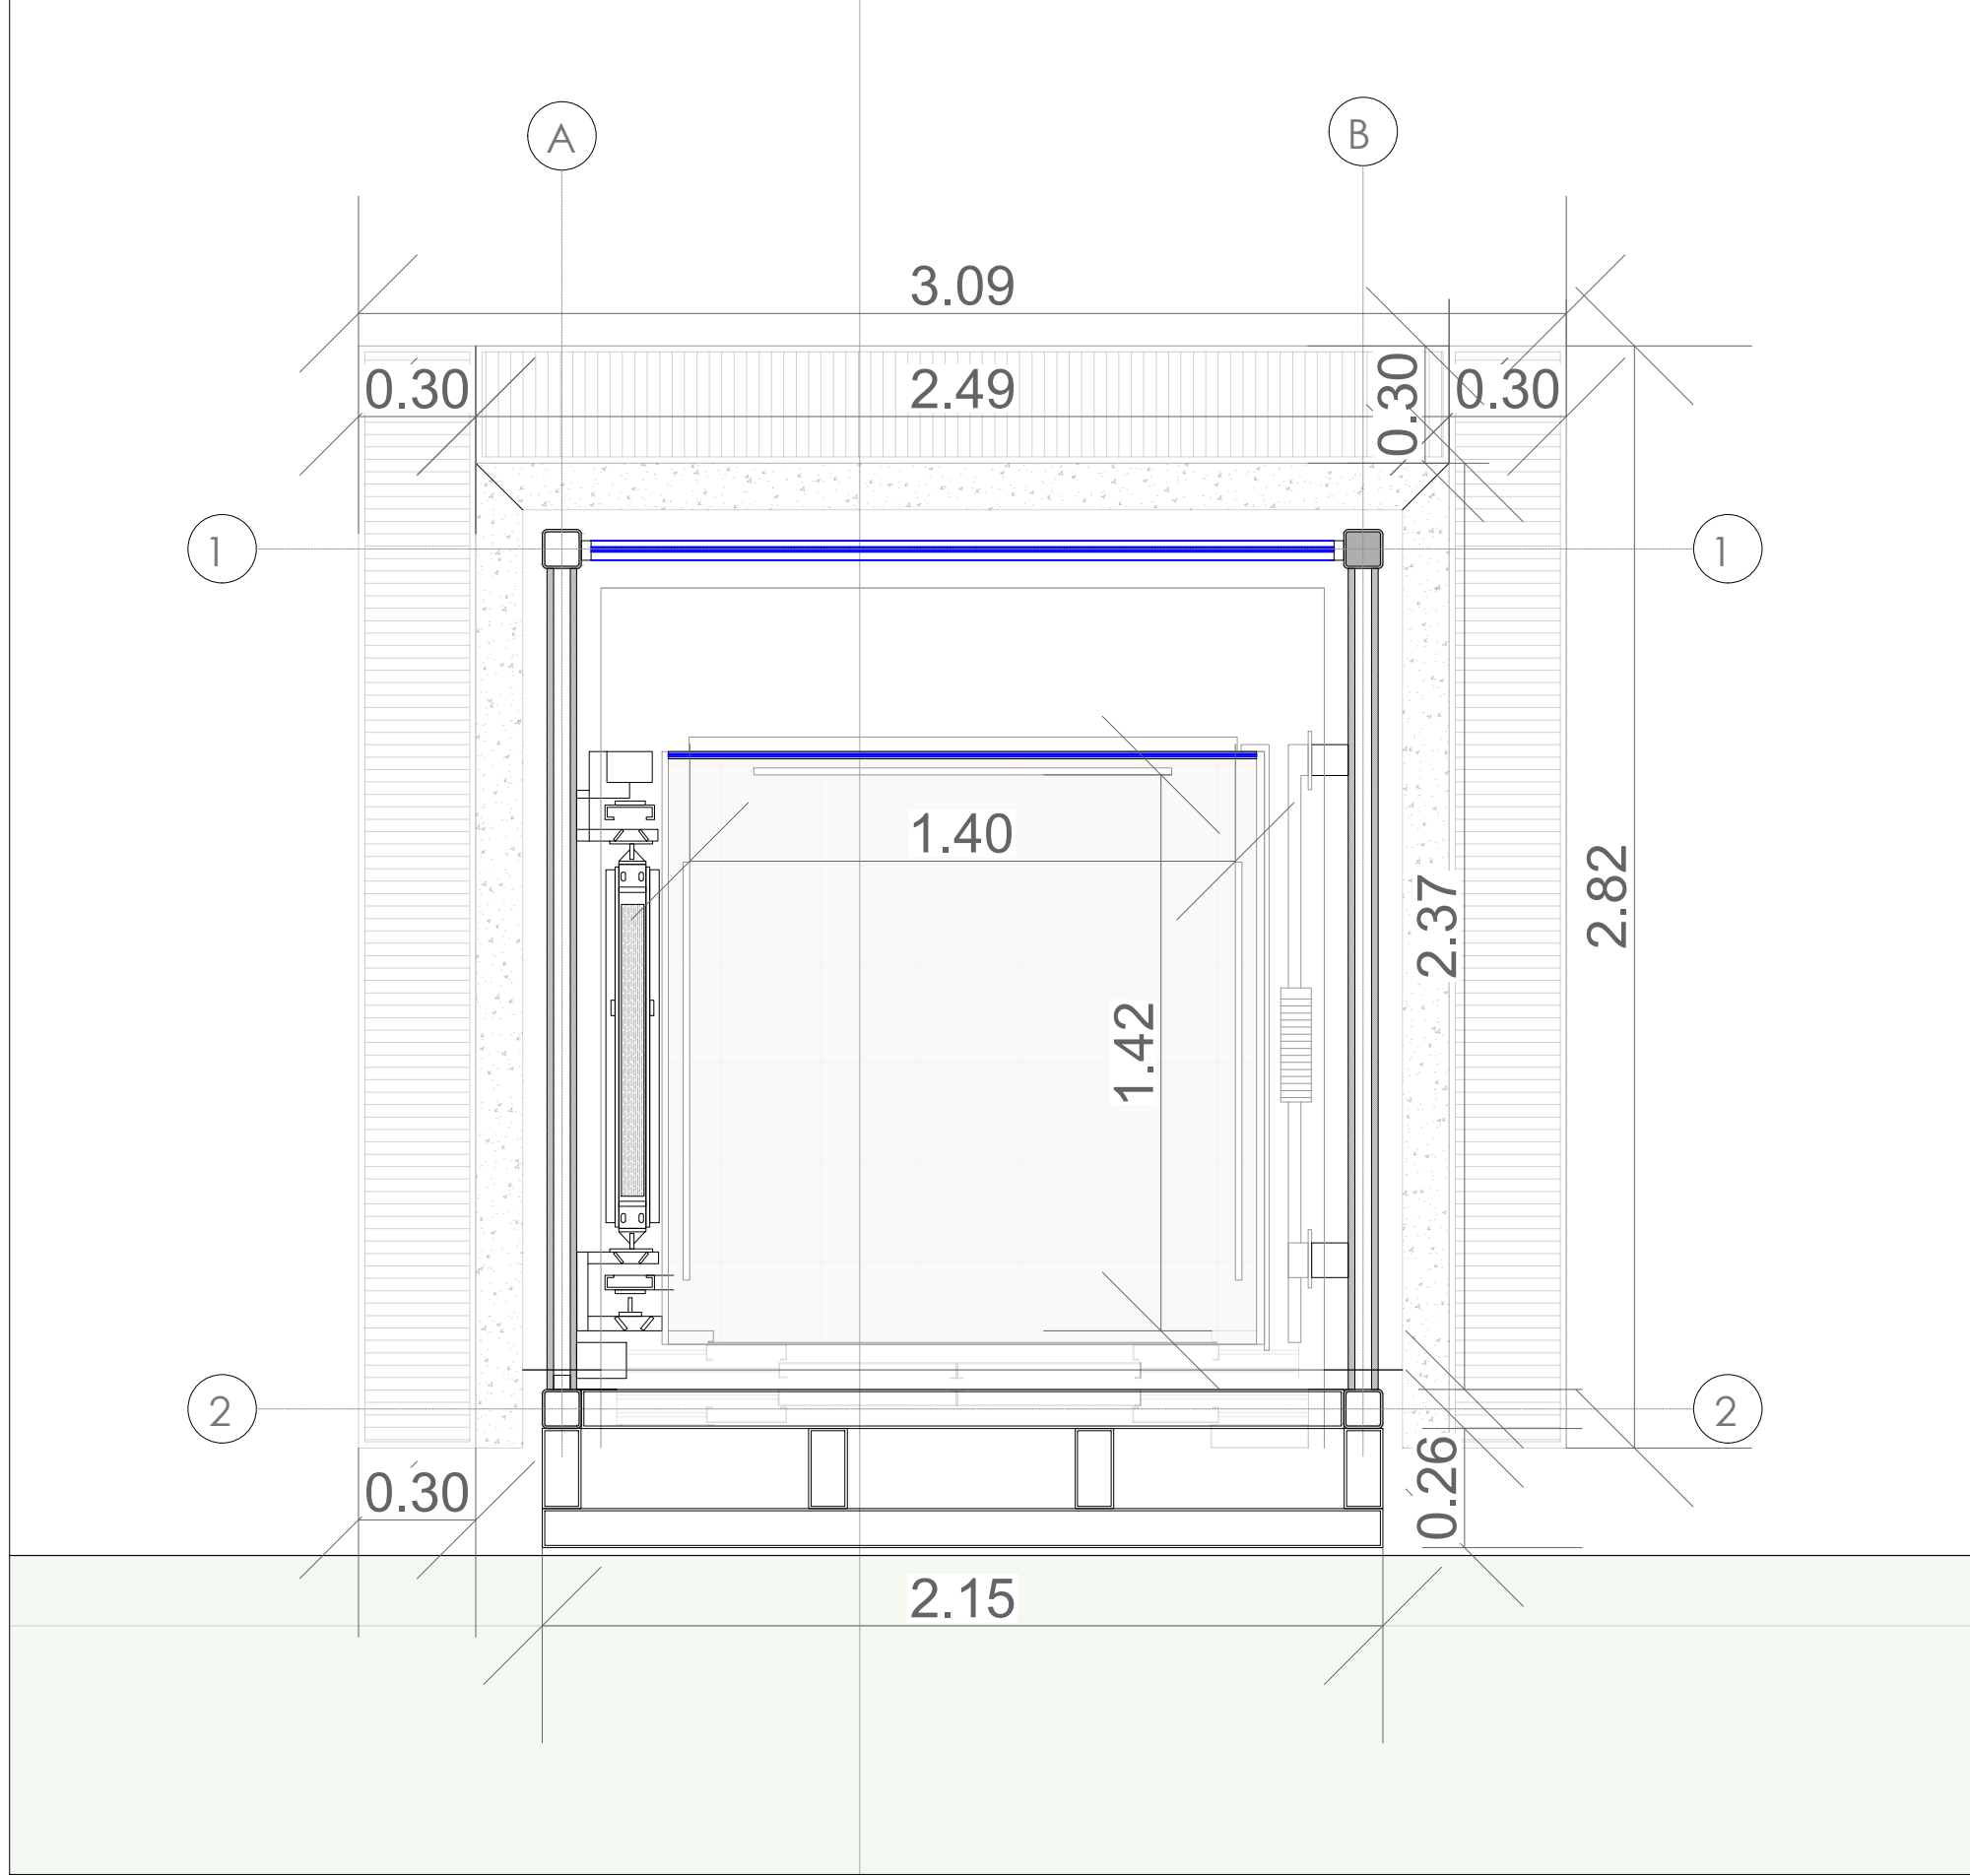

PLANTA DE CABINA - SEGUNDO NIVEL

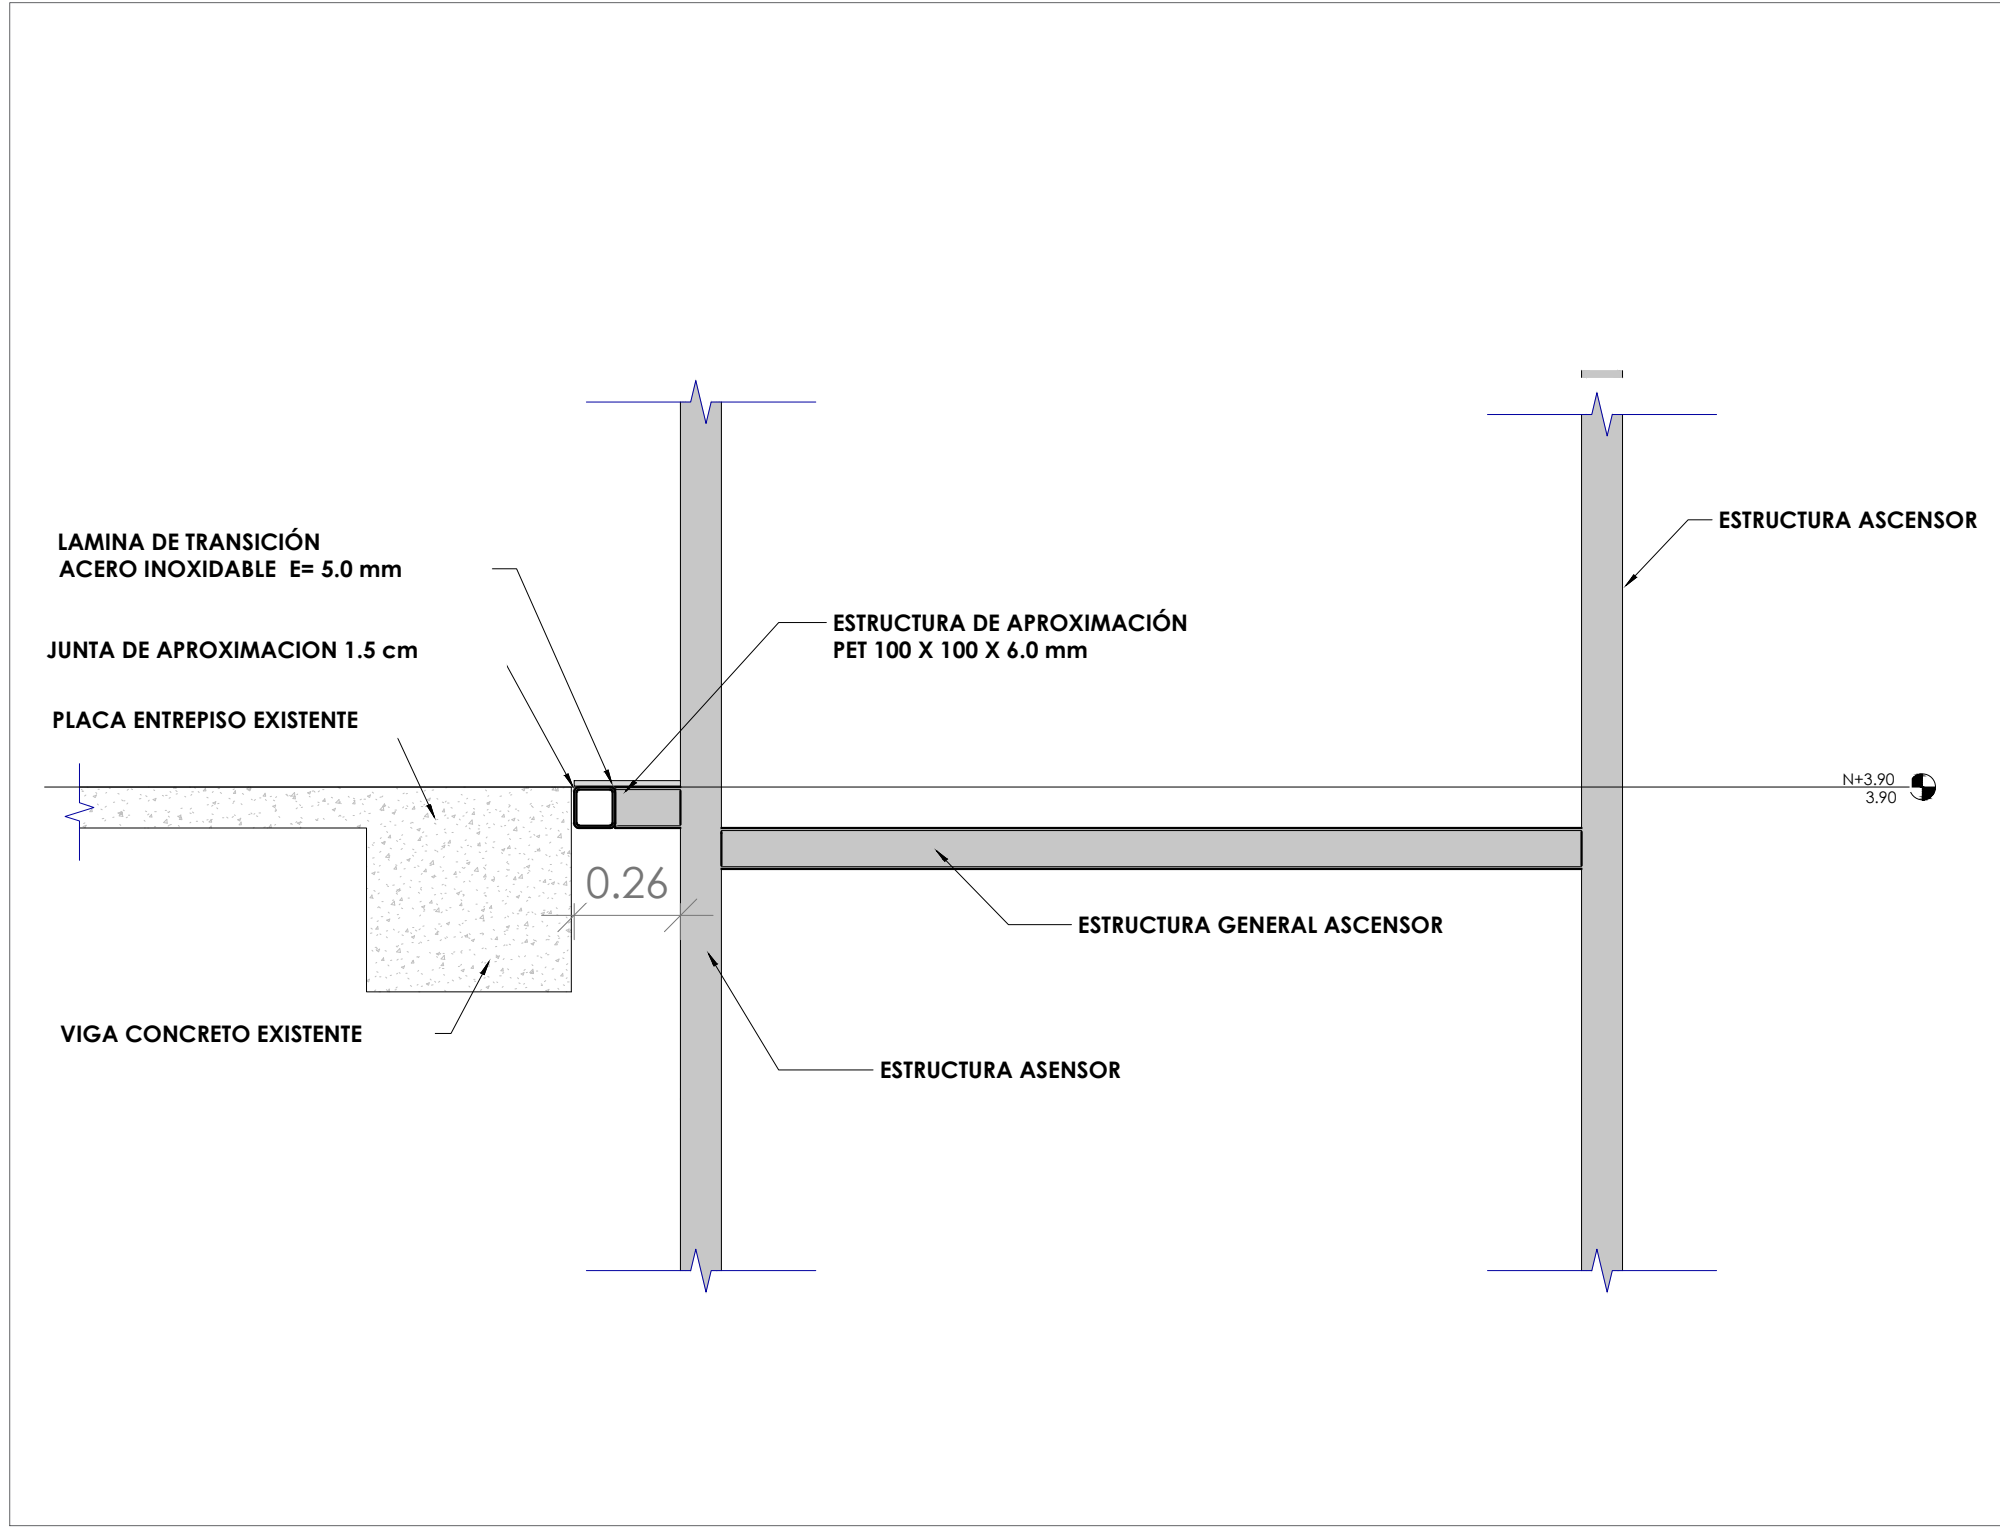

DETALLE DE EMPALME ENTRE ESTRUCTURA METALICA Y VIGA EXISTENTE



PROPIETARIO PREDIO:

MUNICIPIO DE YOPAL
NIT. 891.855.017-7

MATRICULA INMOBILIARIA
No. 470-76134

CÉDULA CATASTRAL
010109300001000

DIRECCIÓN:
DIAGONAL 15 No. 15-20
PALACIO MUNICIPAL DE
YOPAL, CASANARE

OBJETO:

LICENCIA DE CONSTRUCCIÓN EN
MODALIDAD DE AMPLIACIÓN

CONSTRUCCIÓN ASCENSOR DENTRO DEL
PALACIO MUNICIPAL DE YOPAL

FIRMA R/L o APODERADO:

ALBA CARINA ROJAS BARRETO
CC.52.718.050

ARQUITECTA DEIBY GIOHANNA ORTIZ BERNAL
CC. 1.118.537.278 DE YOPAL
MATRICULA PROFESIONAL A20012012-1118537278

CONTIENE:

CORTE TRANSVERSAL
PLANTA DE CUBIERTA

INFORMACIÓN DE REFERENCIA

Sistema de coordenadas: Origen
Único Nacional

Proyección: Transverse Mercator

Datum: MAGNA

Falso Este: 5.000.000,0000

Falso Norte: 2.000.000,0000

Meridiano Central: -73,0000

Factor de Escala: 0,9992

Latitud de Origen: 4,0000

Unidades: Metros

FORMATO 1 PLIEGO


PLANO 4 DE 5

C6DIGO: M15-F88

VERSIÓN: 01


FECHA DE APROBACIÓN: 07/11/2025

LAT-0969

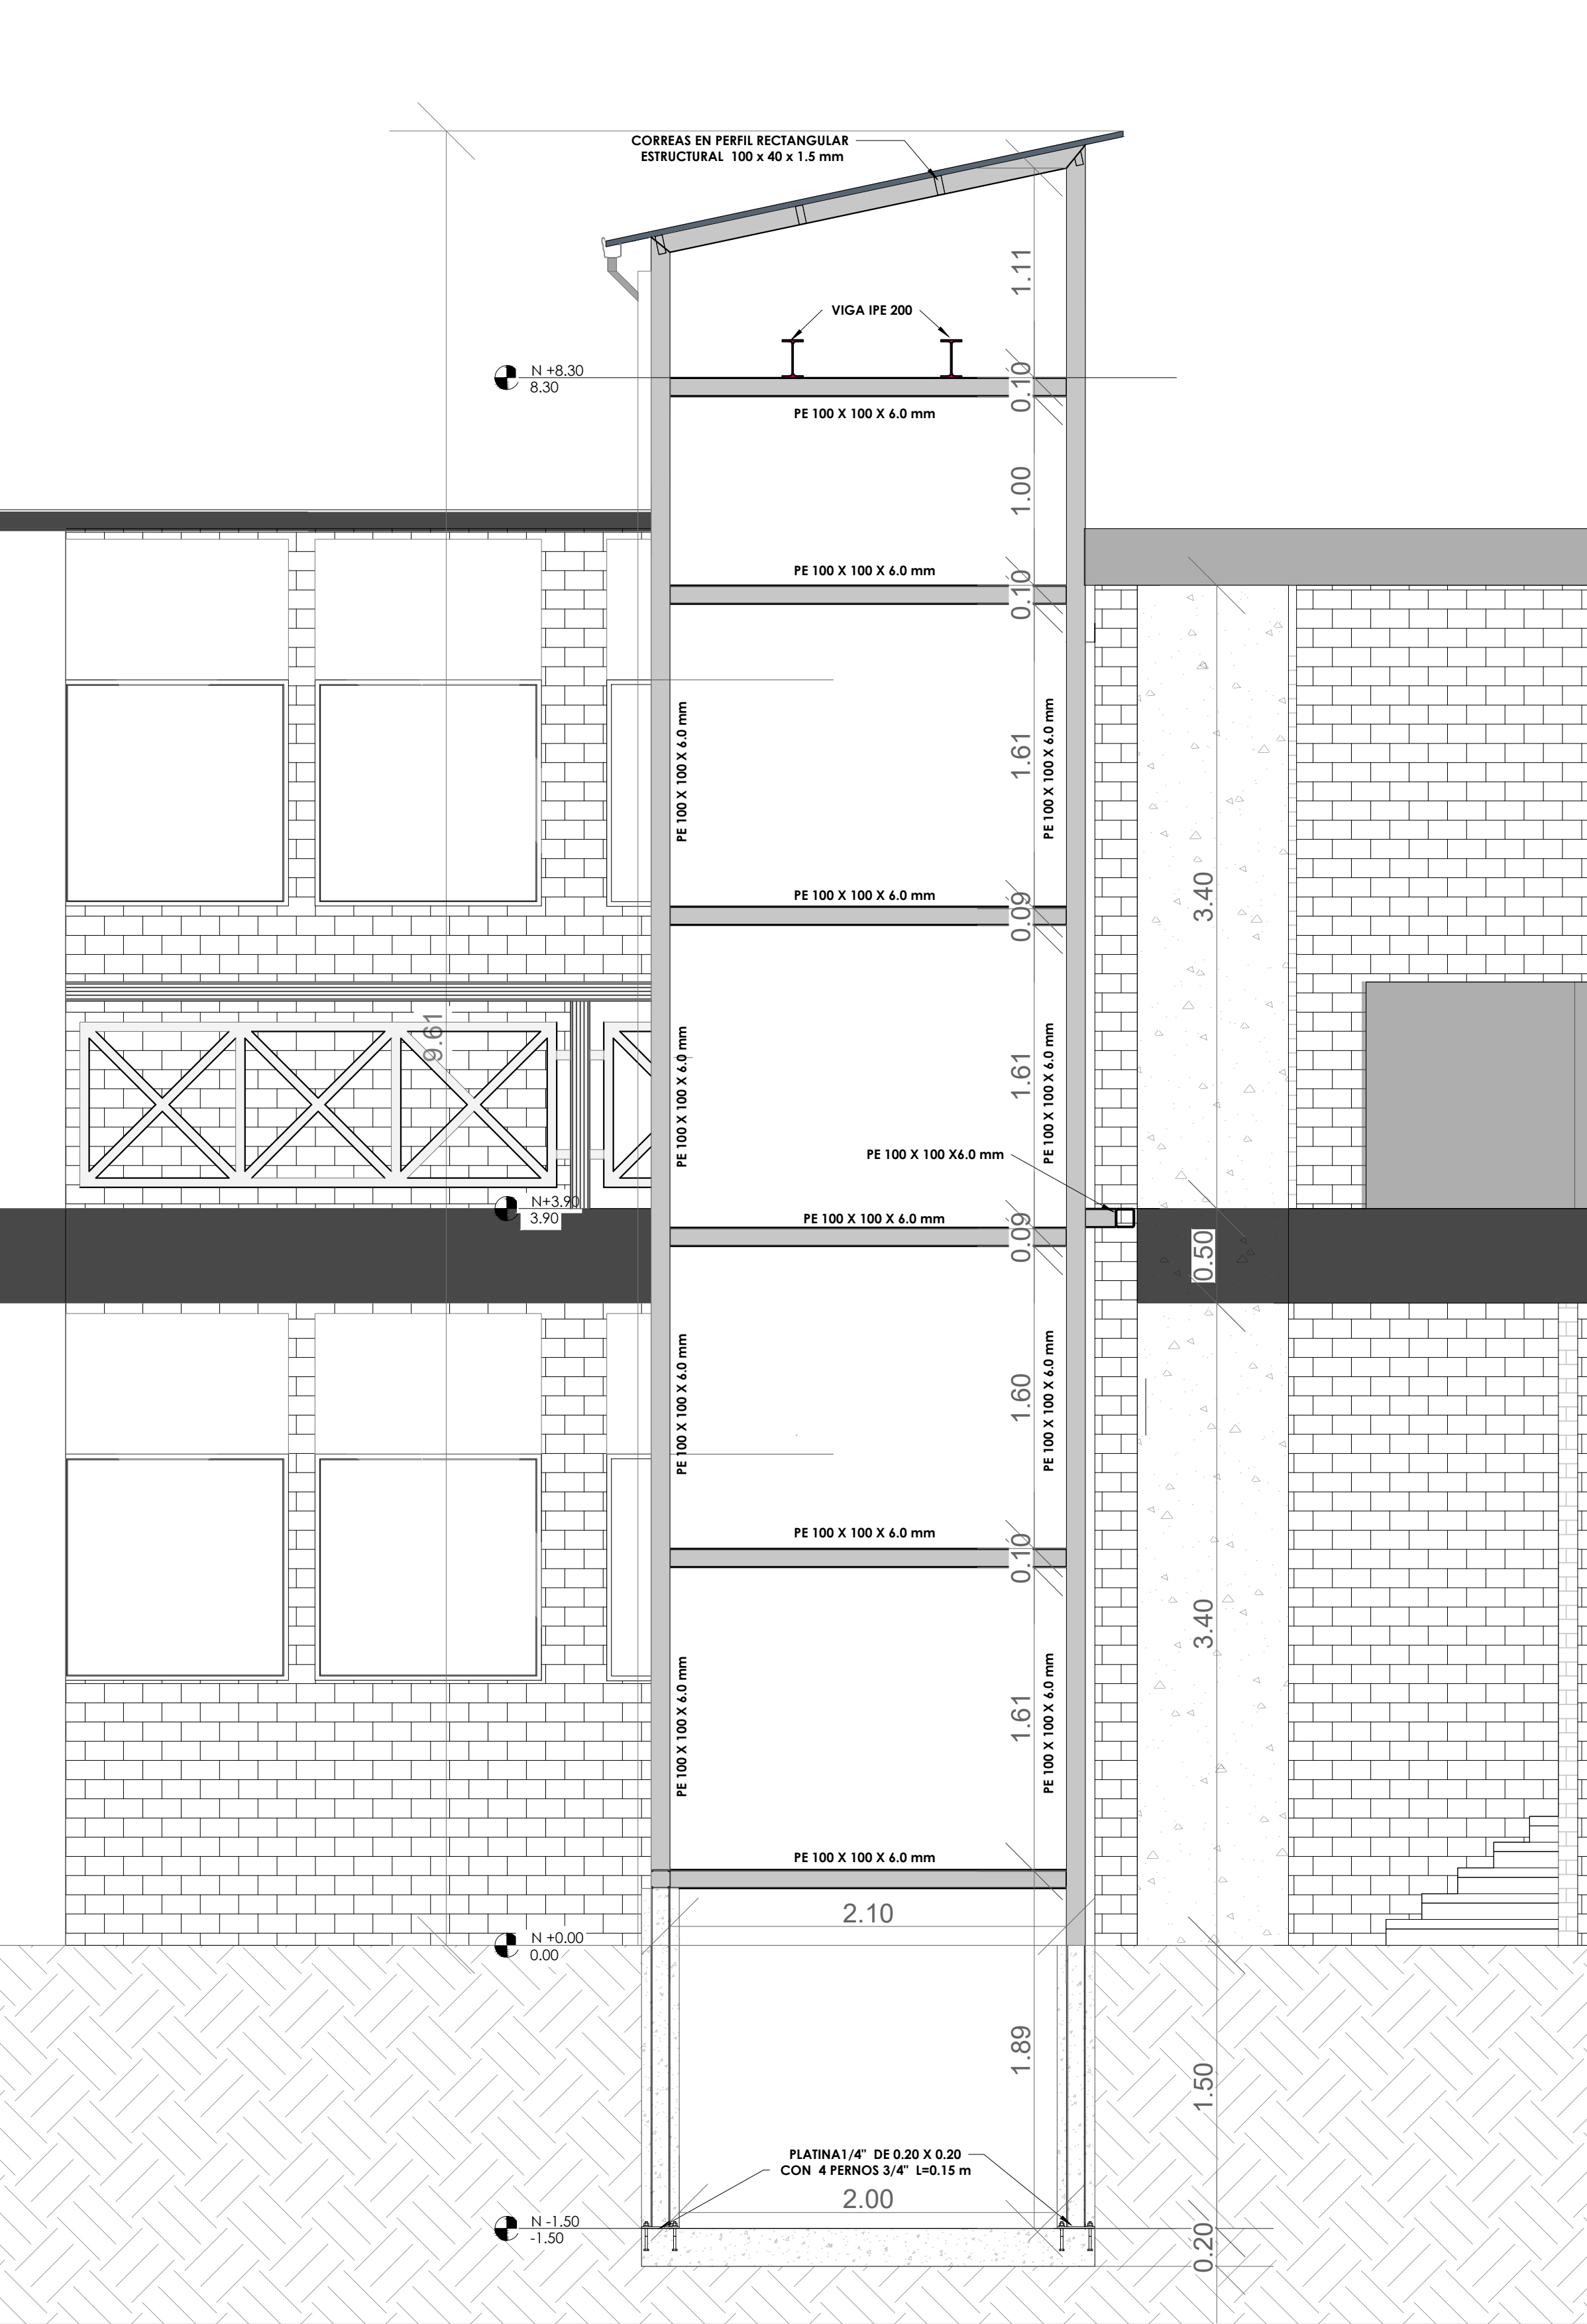


ESC : 1/25

CORTE TRANSVERSAL SECCIÓN EJE 1-2"

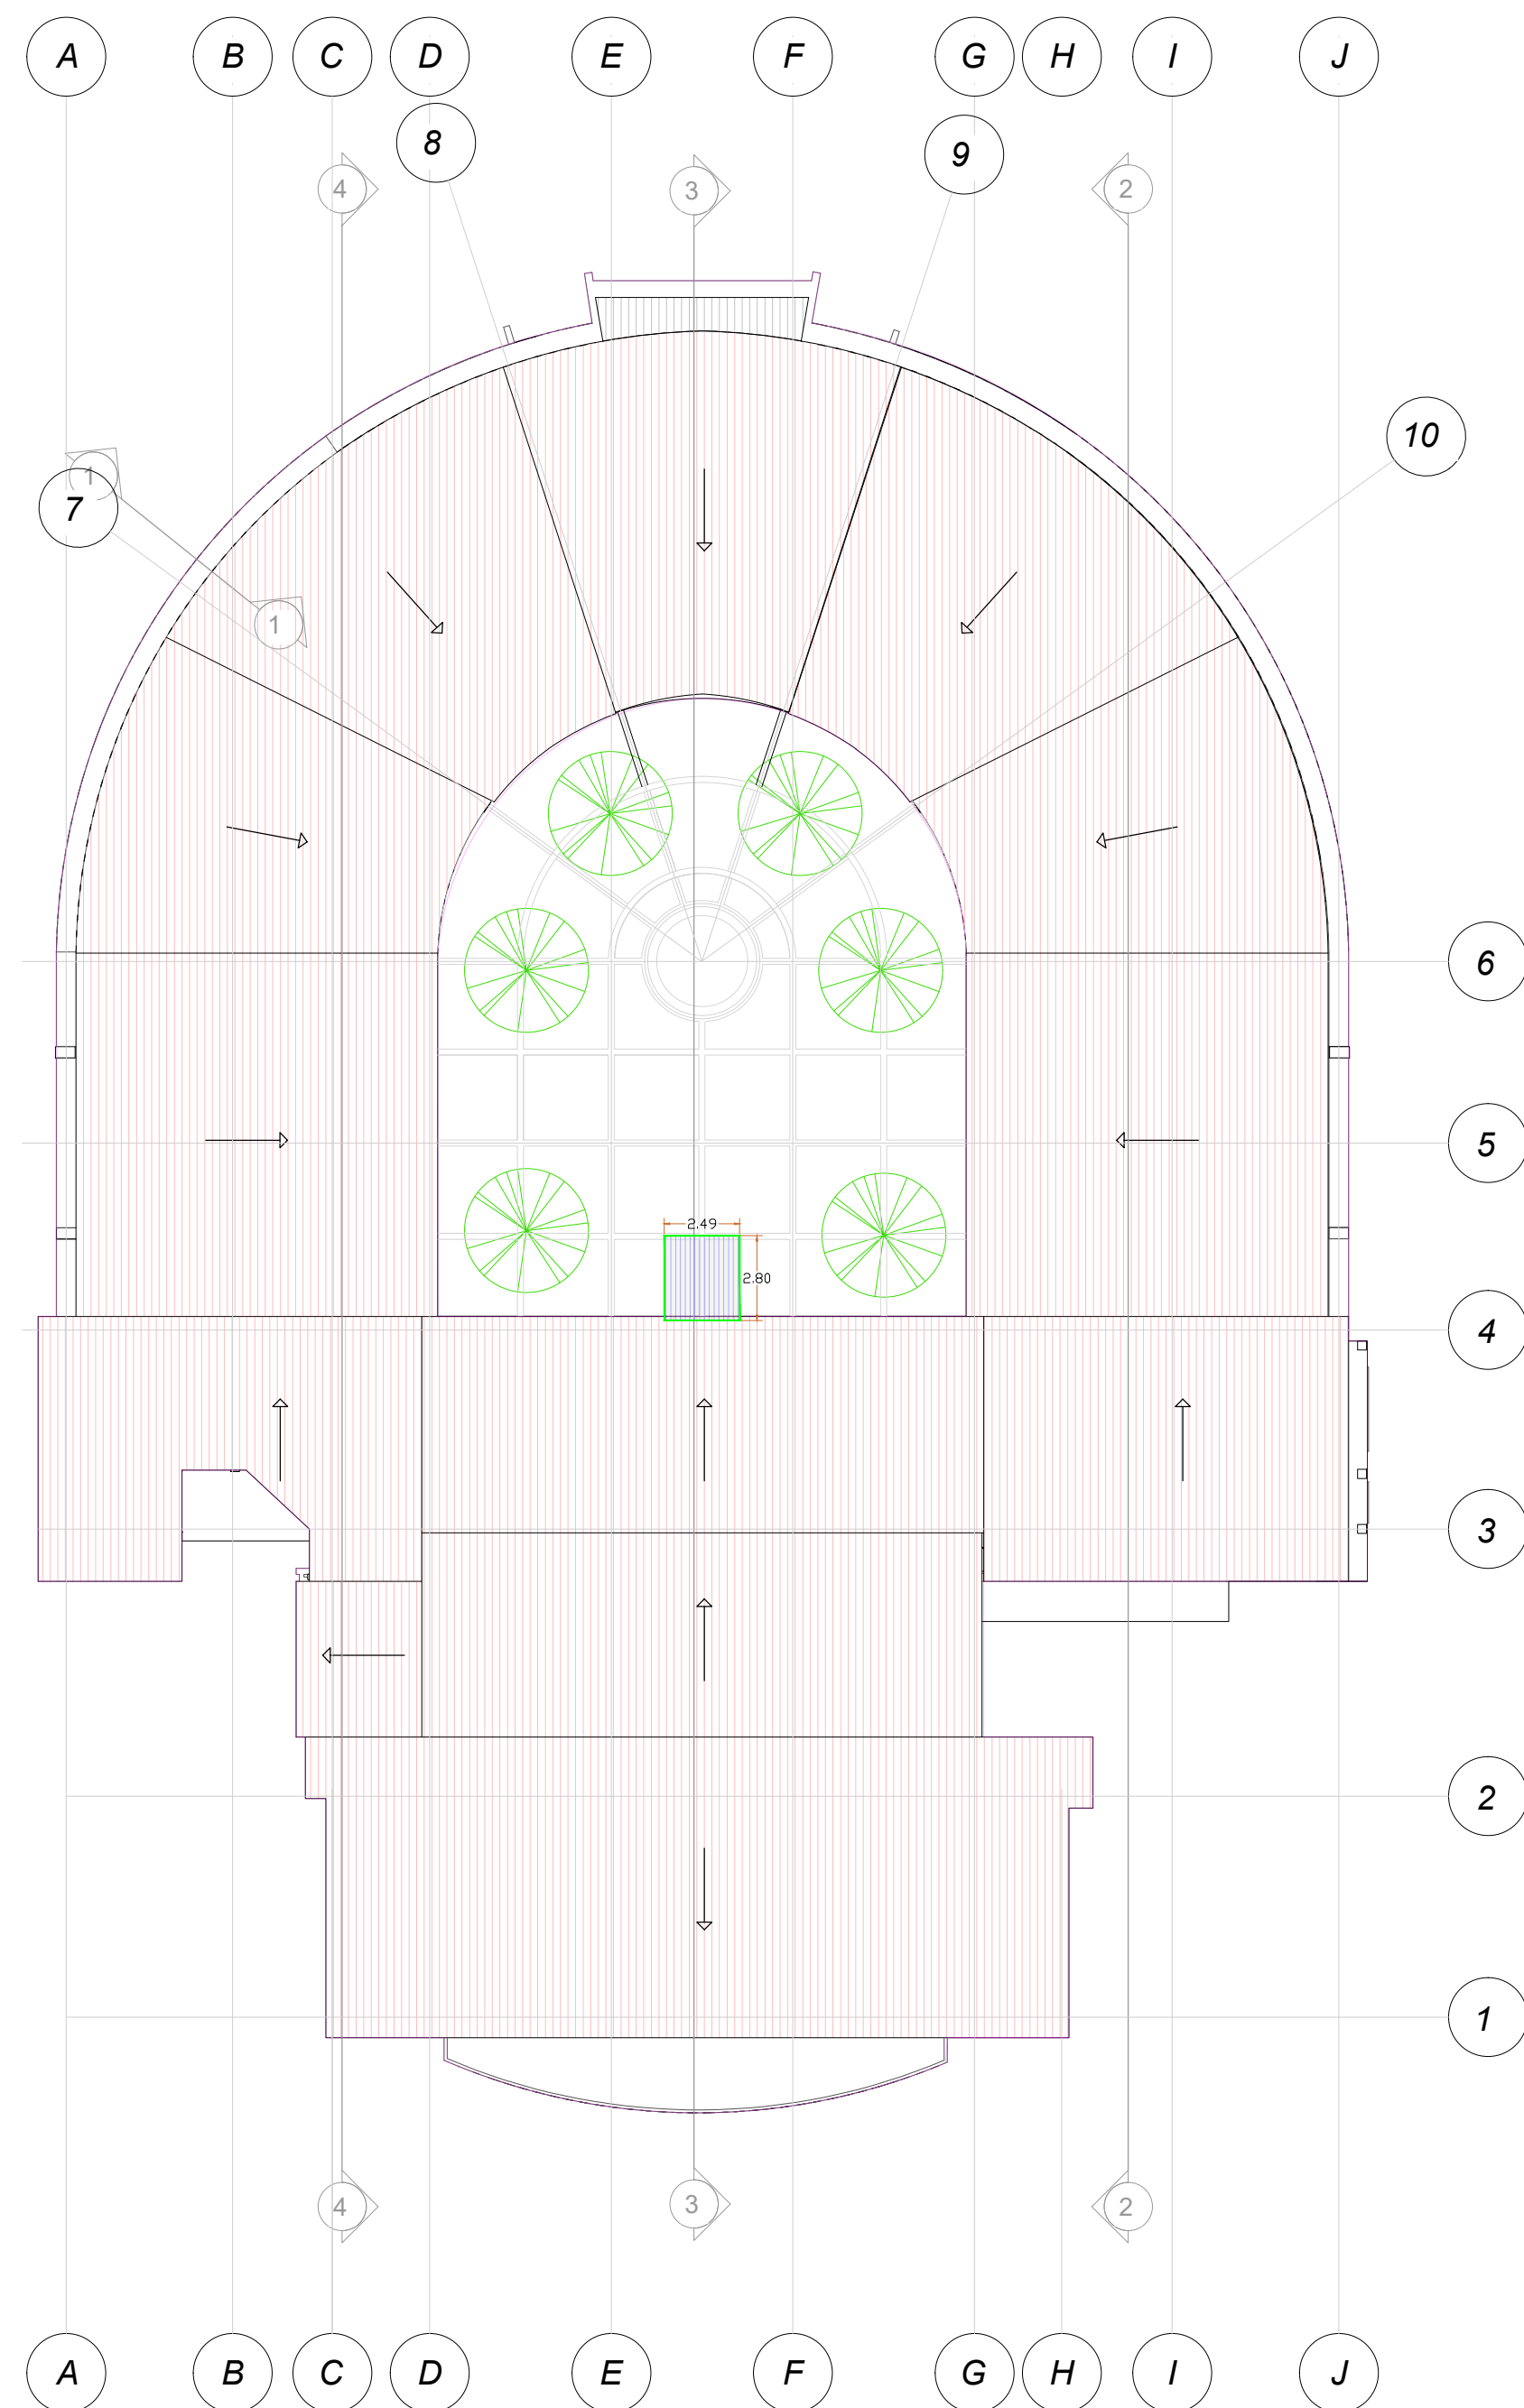

ESC : 1/250

PLANO DE CUBIERTAS

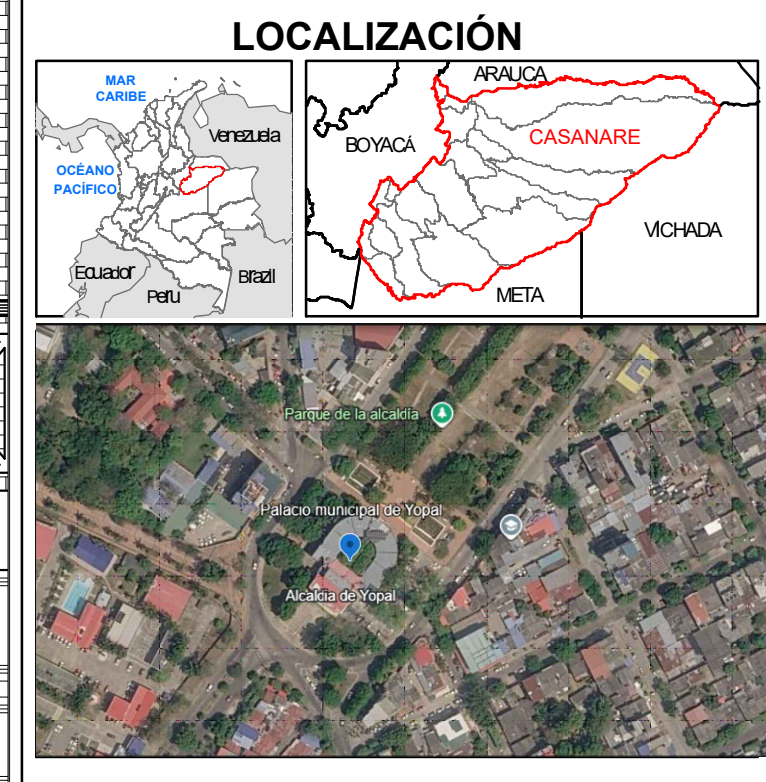

PROPIETARIO PREDIO:

MUNICIPIO DE YOPAL
NIT. 891.855.017-7

MATRICULA INMOBILIARIA
No. 470-76134

CÉDULA CATASTRAL
010109300001000

DIRECCIÓN:
DIAGONAL 15 No. 15-20
PALACIO MUNICIPAL DE
YOPAL, CASANARE

OBJETO:

LICENCIA DE CONSTRUCCIÓN EN
MODALIDAD DE AMPLIACIÓN

CONSTRUCCIÓN ASCENSOR DENTRO DEL
PALACIO MUNICIPAL DE YOPAL

FIRMA R/L o APODERADO:

ALBA CARINA ROJAS BARRETO
CC.52.718.050

ARQUITECTA DEIBY GIOHANNA ORTIZ BERNAL
CC. 1.118.537.278 DE YOPAL
MATRICULA PROFESIONAL A20012012-1118537278

CONTIENE:


FACHADA LATERAL
CORTE TRANSVERSAL SECCIÓN EJE 1-2"

INFORMACIÓN DE REFERENCIA


Sistema de coordenadas: Origen
Unico Nacional
Proyección: Transverse Mercator
Datum: MAGNA
Falso Este: 5.000.000,0000
Falso Norte: 2.000.000,0000
Meridiano Central: -73,0000
Factor de Escala: 0,9992
Latitud de Origen: 4,0000
Unidades: Metros

FORMATO 1 PLIEGO PLANO 5 DE 5

C6DIGO: M15-F88
VERSIÓN: 01
FECHA DE APROBACIÓN: 07/11/2025

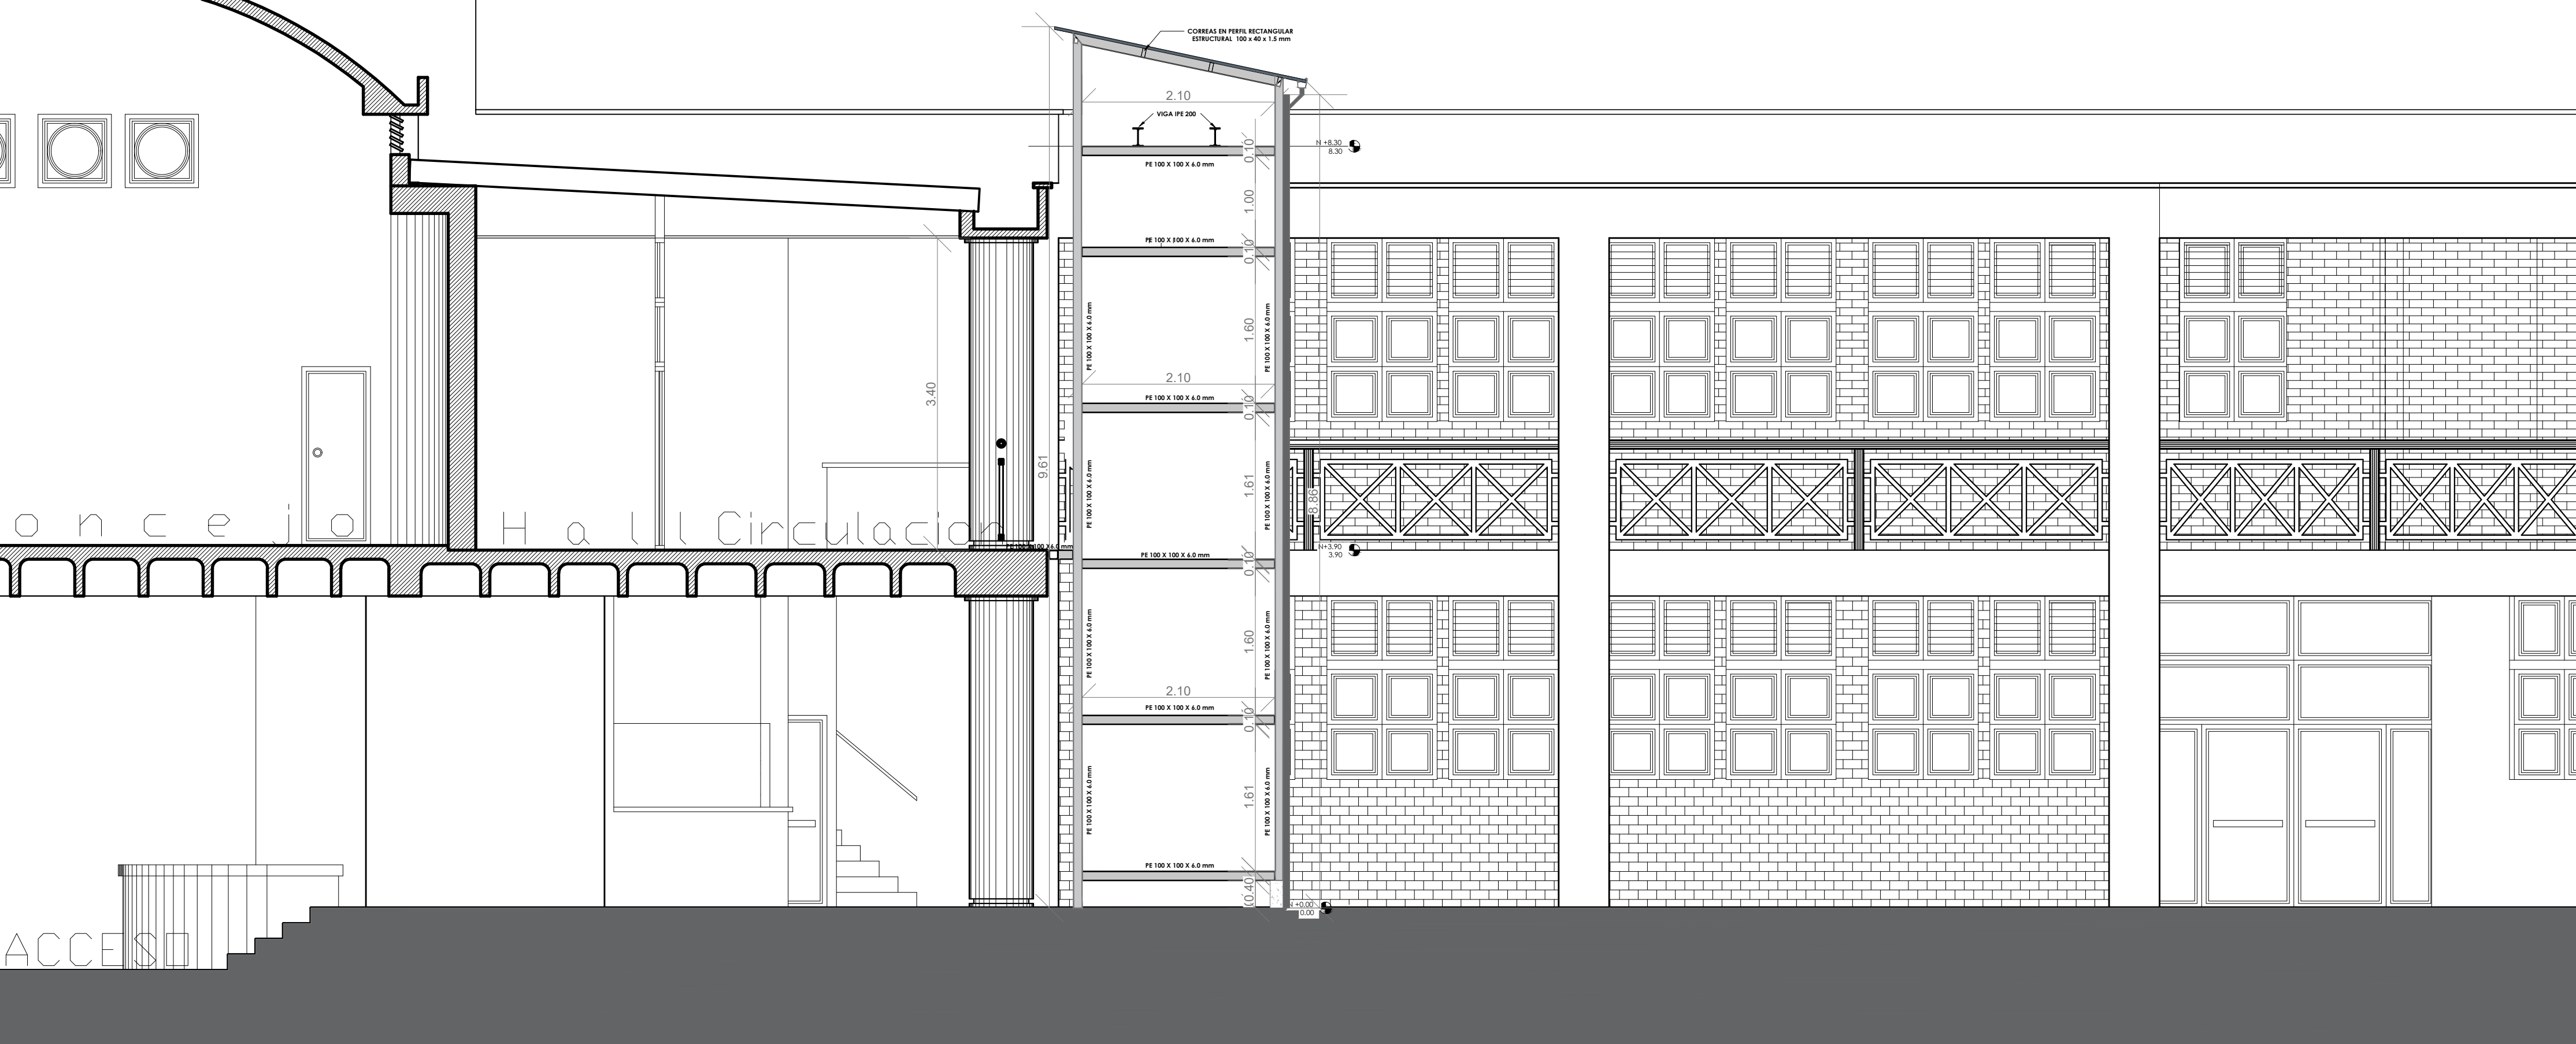

ESC : 1/250
FACHADA LATERAL

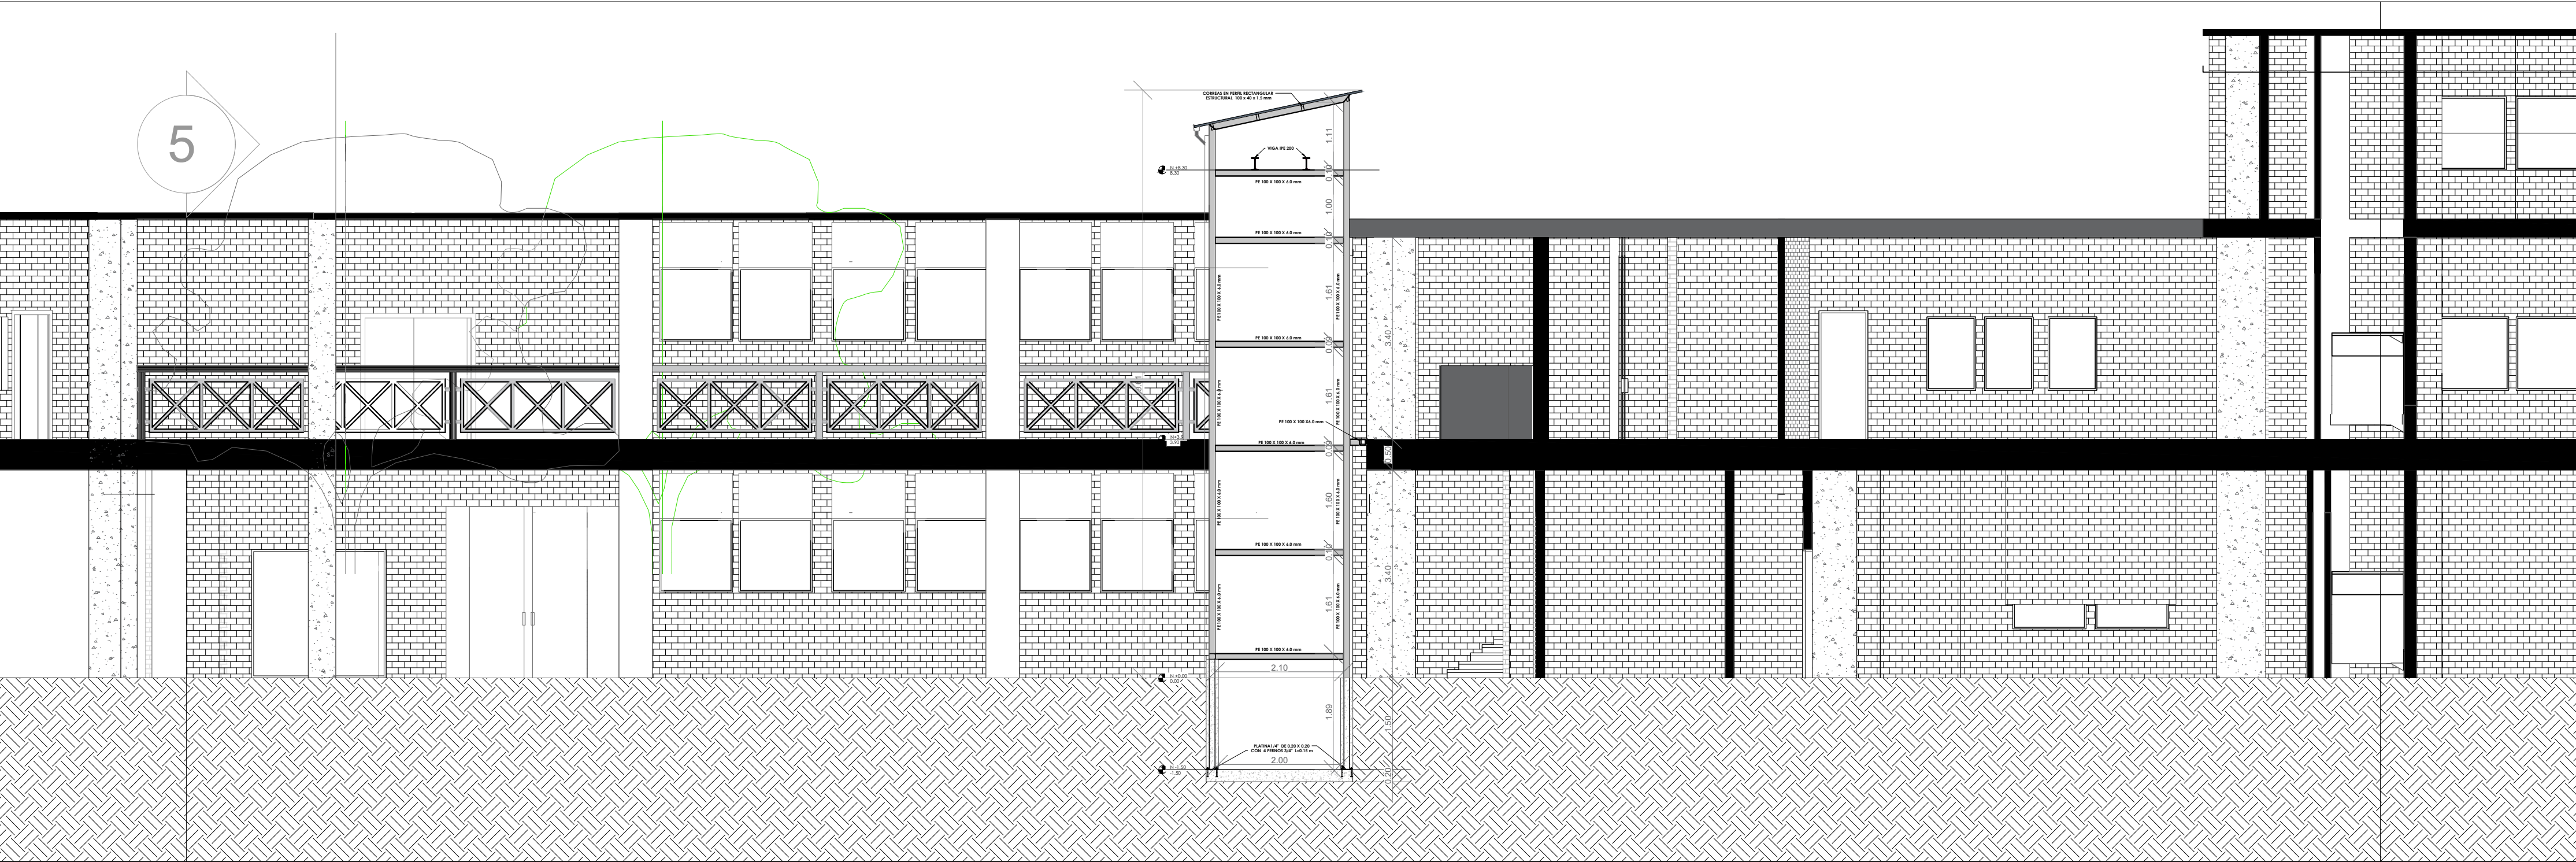

ESC : 1/75
CORTE TRANSVERSAL SECCION EJE 1-2"