

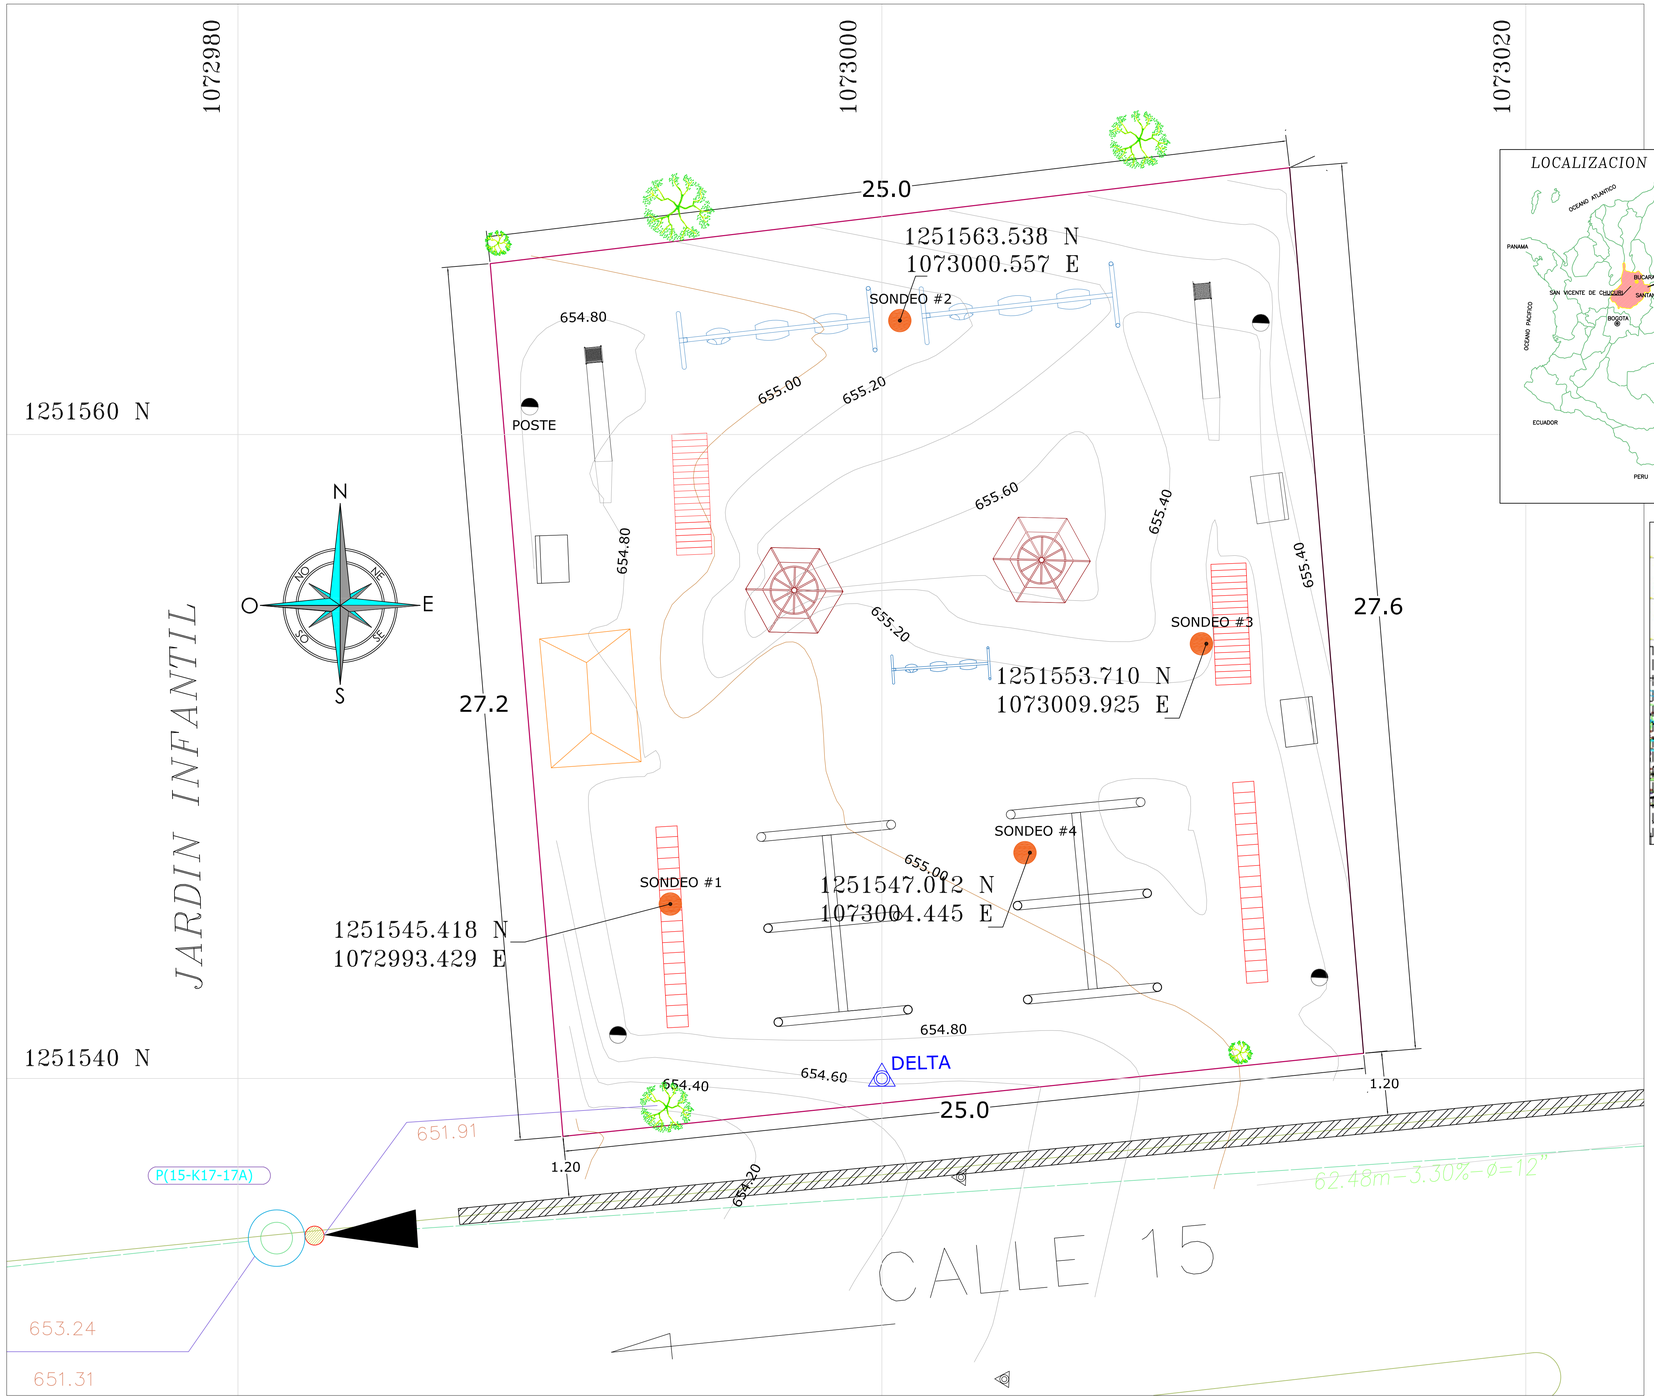


LOCALIZACIÓN GENERAL

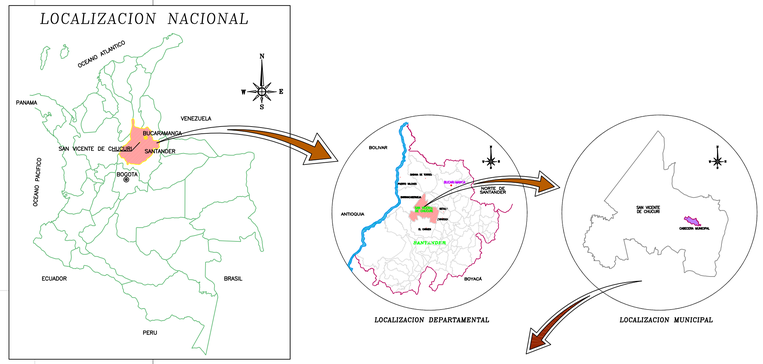

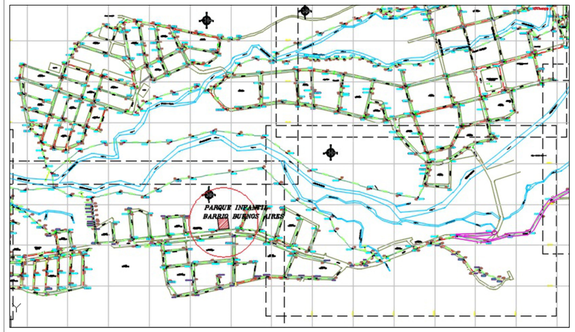

UBICACIÓN DELTA PARQUE BUENOS AIRES		
COORDENADAS DELTA:	1251540 N	1073000 E
COORDENADAS SONDEO 1:	1251545.418 N	1072993.429 E
COORDENADAS SONDEO 2:	1251563.538 N	1073000.557 E
COORDENADAS SONDEO 3:	1251553.710 N	1073009.925 E
COORDENADAS SONDEO 4:	1251547.012 N	1073004.445 E

CUADRO DE CONVENCIONES

VIA	
PARAMENTO	
ANDEN	
AREA UTIL	
POZO SANITARIO	
ARBOL	
POSTE	
REFERENCIA	
CURVA DE NIVEL INDICE	
CURVA DE NIVEL INTERMEDIA	
APIQUE	
GRAMA SINTETICA	
BORDILLO	
BORDILLO A CONSTRUIR	
CERRAMIENTO	
PUNTO ECOLOGICO	
ANDEN A CONSTRUIR	

UBICACIÓN
CALLE 15 ENTRE CARRERAS 17 Y 17A CASCO URBANO
SAN VICENTE DE CHUCURI - SANTANDER

CONTIENE
LEVANTAMIENTO TOPOGRÁFICO PARQUE RECREO-DEPORTIVO BUENOS AIRES
LOCALIZACIÓN GENERAL Y LOCALIZACIÓN DE SONDEOS

ESCALA 1 : 100
FECHA AGO DE 2024

OBSERVACIONES

PROPIETARIO
ALCALDIA MUNICIPAL
SAN VICENTE DE CHUCURÍ
OSCAR SANMIGUEL R.
ALCALDE MUNICIPAL 2024 - 2027

LEVANTÓ
TOP. LUIS MARIO DURAN
TP. 01-12132 C.N.P.T.

SUPERVISIÓN PROYECTO
ING. _____
TP.

PLANEACION MUNICIPAL
ING. _____
TP.

CONTRATISTA

UBIC., C/PROYECTOS2024/SANVICENTE
TOP PARQUE RECREODEPORTIVO B AIRES.DWG

TIPOLOGIA ARCH DWG.
PLATAFORMA

CIVIL 3D
WATERCAD
AUTOCAD
HECRAS

DE 1 — 1