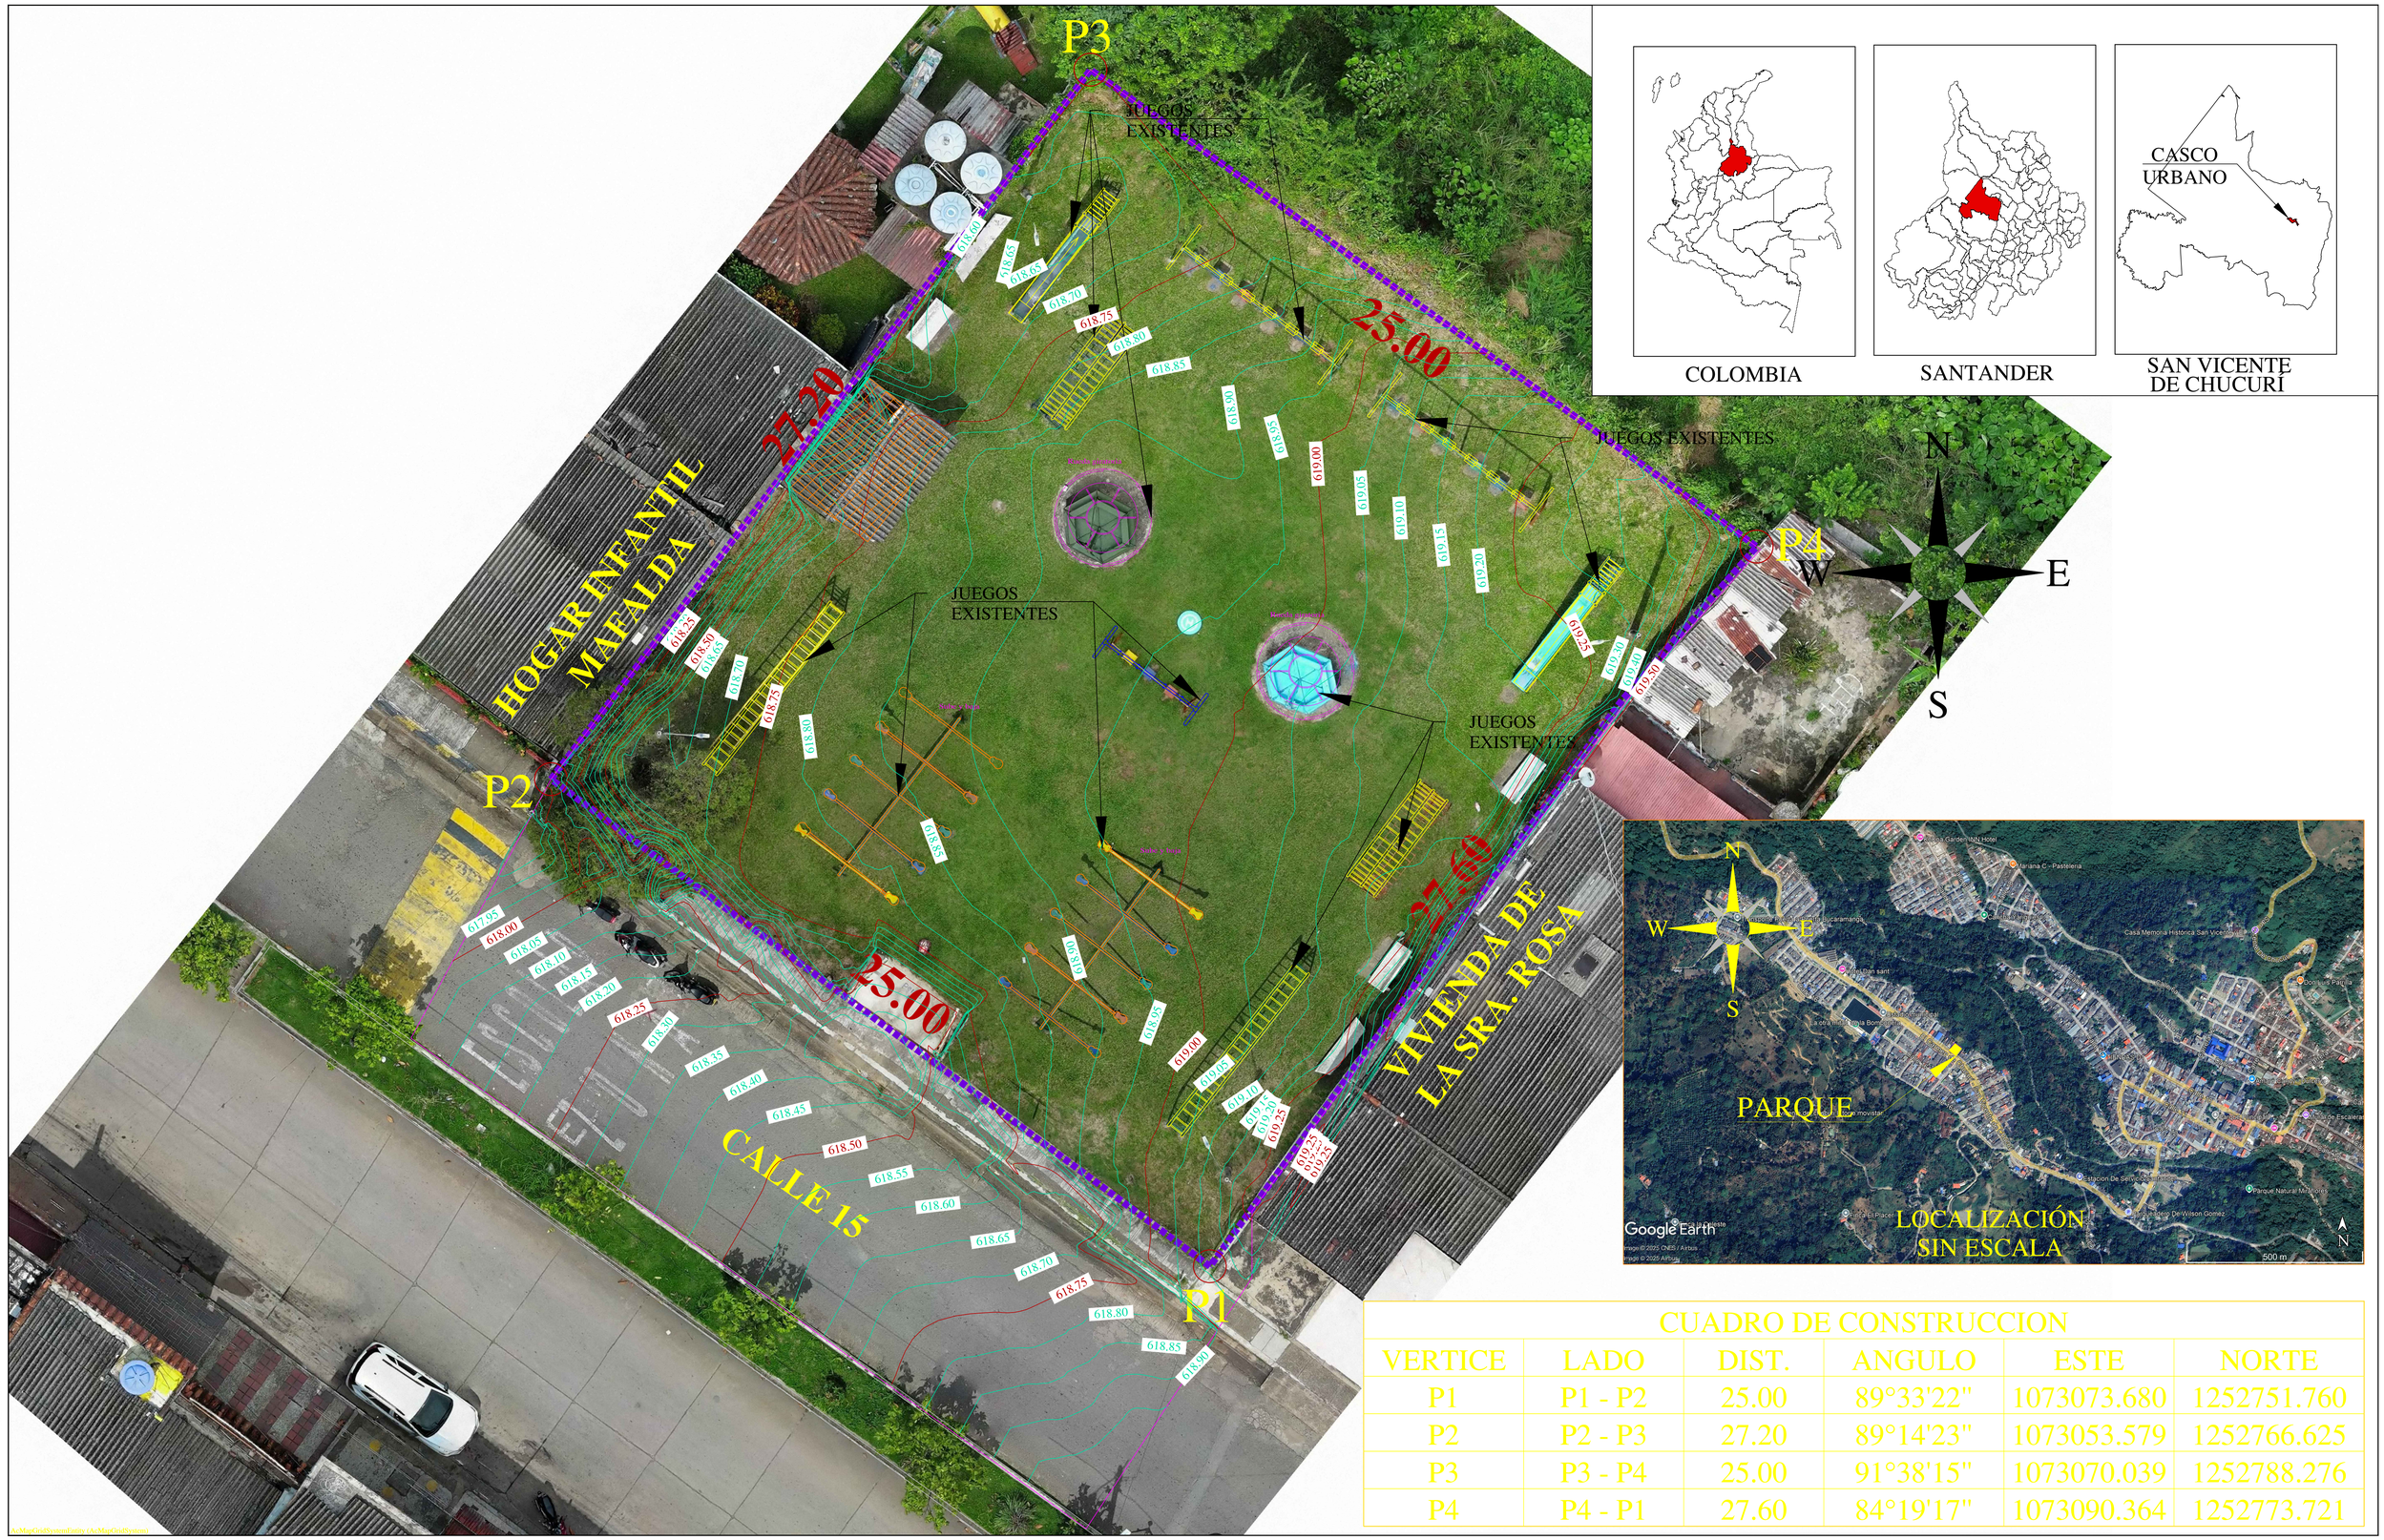


CUADRO DE CONSTRUCCION

VERTICE	LADO	DIST.	ANGULO	ESTE	NORTE
P1	P1 - P2	25.00	89°33'22"	1073073.680	1252751.760
P2	P2 - P3	27.20	89°14'23"	1073053.579	1252766.625
P3	P3 - P4	25.00	91°38'15"	1073070.039	1252788.276
P4	P4 - P1	27.60	84°19'17"	1073090.364	1252773.721

MUNICIPIO DE SAN VICENTE DE CHUCURI
DEPARTAMENTO DE SANTANDER

OSCAR MAURICIO SANMIGUEL RODRÍGUEZ
ALCALDE MUNICIPAL

REHABILITACIÓN INTEGRAL DEL PARQUE INFANTIL EN EL BARRIO BUENOS AIRES, MUNICIPIO DE SAN VICENTE DE CHUCURÍ, SANTANDER

DIGITALIZO .
RAFAEL EDUARDO DURAN GUTIERREZ
ING, CIVIL

Contiene .
PLANO DE ESTRUCTURAS EXISTENTES

REVISO Y APROBÓ MUNICIPIO.
ING. DIANA MARGARITA CORZO SÁNCHEZ
SECRETARÍA DE PLANEACIÓN MUNICIPAL

SECRETARIA DE PLANEACION E INFRAESTRUCTURA

OBSERVACIONES.

CONVENCIONES CARTOGRÁFICAS & SIMBOLOGÍA

LINDERO | P2 | PUNTOS LINDERO
CURVAS DE NIVEL

MODIFICACIONES

FECHA. **DESCRIPCIÓN.**

ESCALA. 1: 75

FECHA. 07/07/2026

PLANO #. 1 DE 11

ARCHIVO DIGITAL. 01- LOCALIZACIÓN.dwg