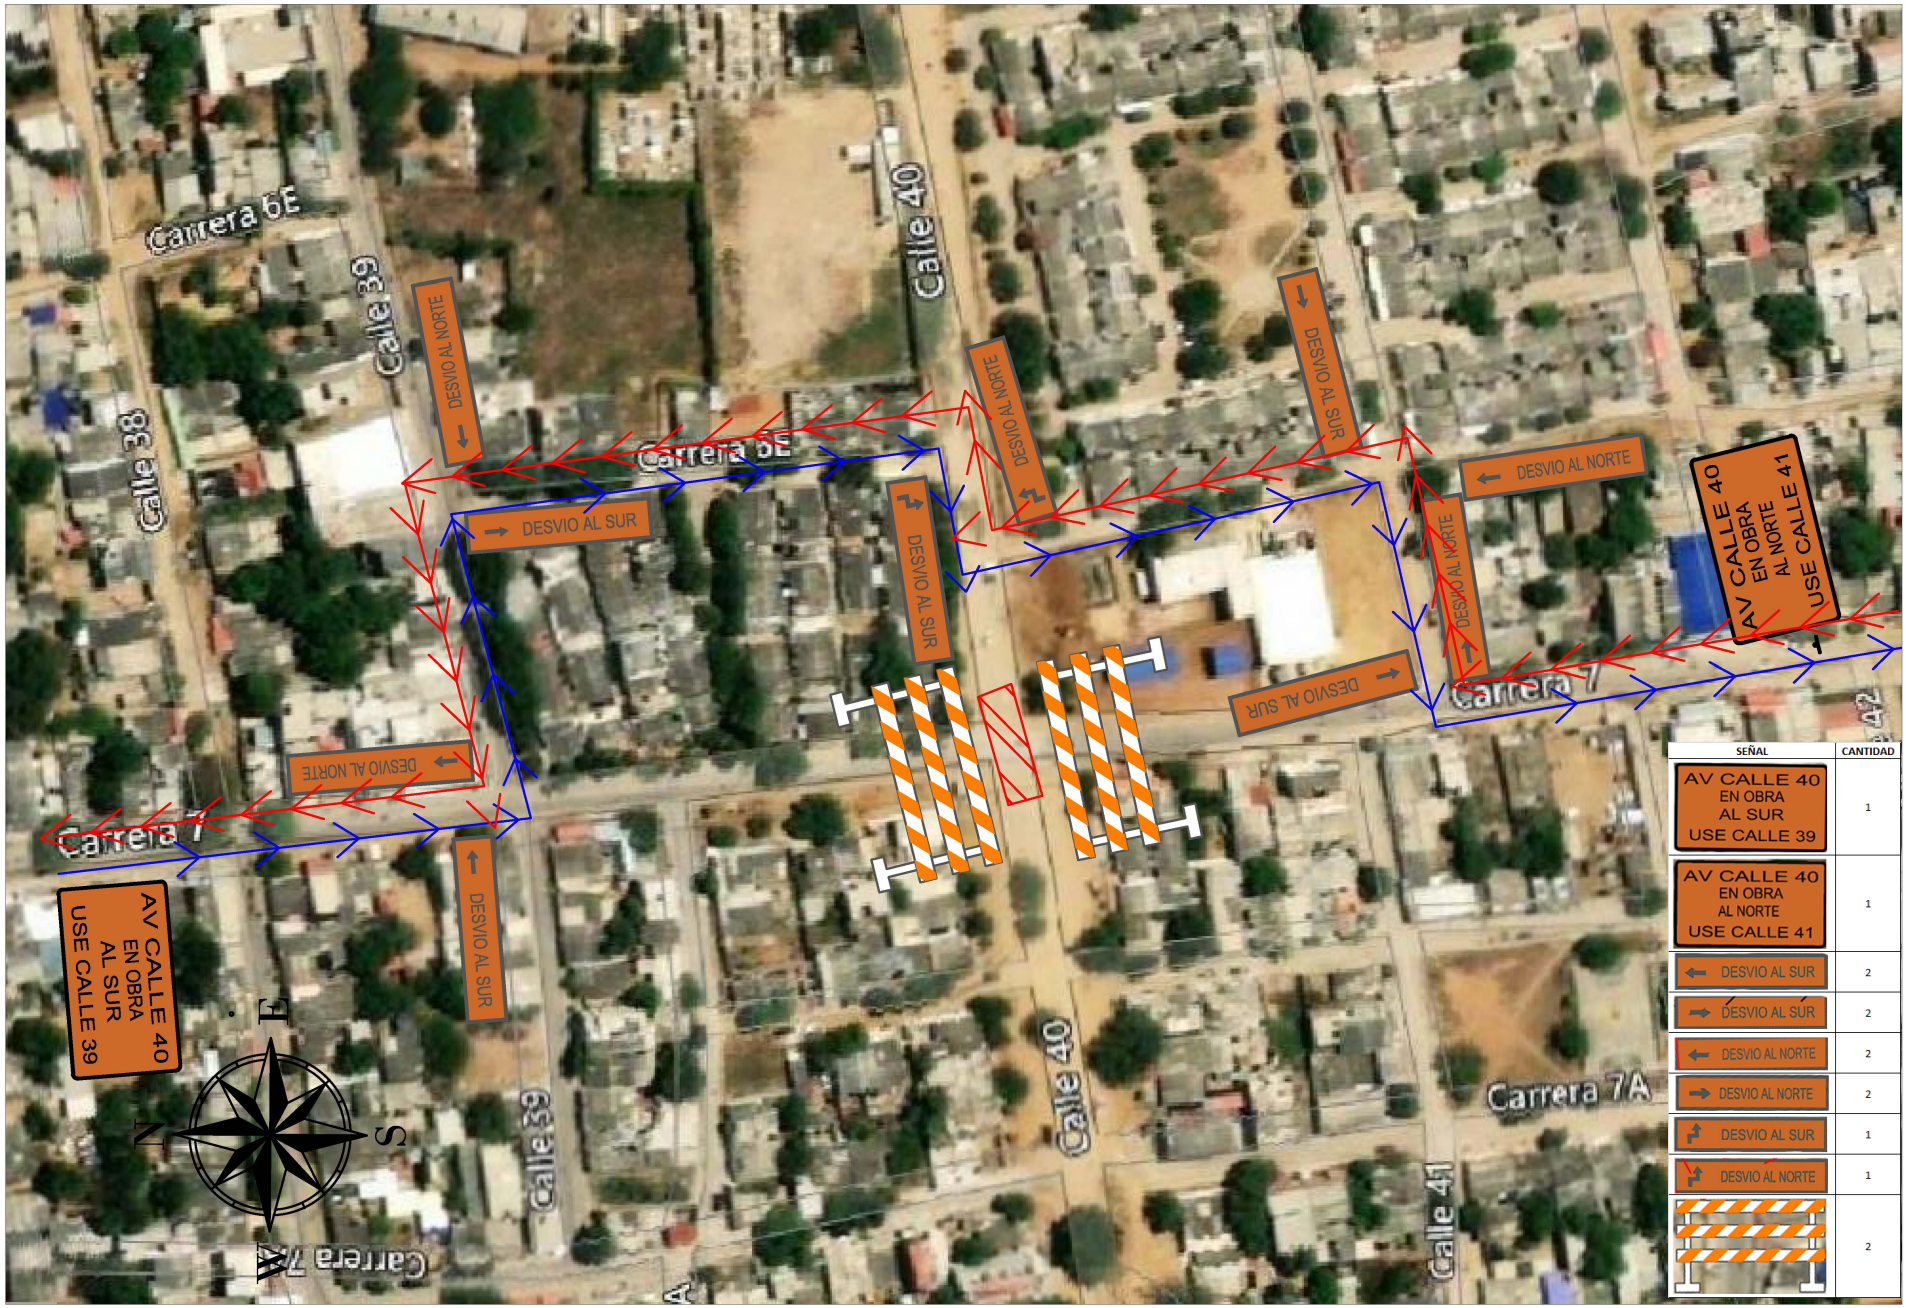


SEÑAL	CANTIDAD
AV CALLE 40 EN OBRA AL SUR USE CALLE 39	1
AV CALLE 40 EN OBRA AL NORTE USE CALLE 41	1
DESVIO AL SUR	2
DESVIO AL SUR	2
DESVIO AL NORTE	2
DESVIO AL NORTE	2
DESVIO AL SUR	1
DESVIO AL NORTE	1
	2

ELABORÓ:

CECILIA DELGADO SANCHEZ
INGENIERA CIVIL
68202215323 STD

REVISÓ:

CECILIA DELGADO SANCHEZ
INGENIERA CIVIL
68202215323 STD

FECHA ELABORACIÓN
AGOSTO 2025

CONTIENE

PMT TIPO 2

CALZADA SENTIDO UNICO CIERRE CARRIL IZQUIERDO CON ANDEN

CONVENCIONES:

CIERRE A SOLICITAR

BARRICADA DESVÍO

AUXILIAR DE TRÁFICO

CANALIZACIÓN CON COLOMBINAS

DELINEADORES TUBULARES

BASE PLASTICA

30 SEÑAL REGLAMENTARIA SRO 30

REGLAMENTARIA SPO-03

SEÑAL REGLAMENTARIA SPO-05

SEÑAL REGLAMENTARIA SPO-06

OBRA EN LA VIA 50m

SEÑAL INFORMATIVA SIO-01 (OBRA EN LA VIA

SENDERO PEATONAL

SEÑAL INFORMATIVA SIO-05 SENDERO PEATONAL

ESCALA

S/E

PLANCHA No.

4 DE 4