
SEÑAL	CANTIDAD
SEÑAL REGLAMENTARIA SRO-30	1
SEÑAL REGLAMENTARIA SPO-03	1
SEÑAL REGLAMENTARIA SPO-05	1
SEÑAL REGLAMENTARIA SPO-06	1
SEÑAL INFORMATIVA SIO-01 (OBRA EN LA VIA)	1
SEÑAL INFORMATIVA SIO-05 SENDERO PEATONAL	1
BARRICADA DESVÍO	1

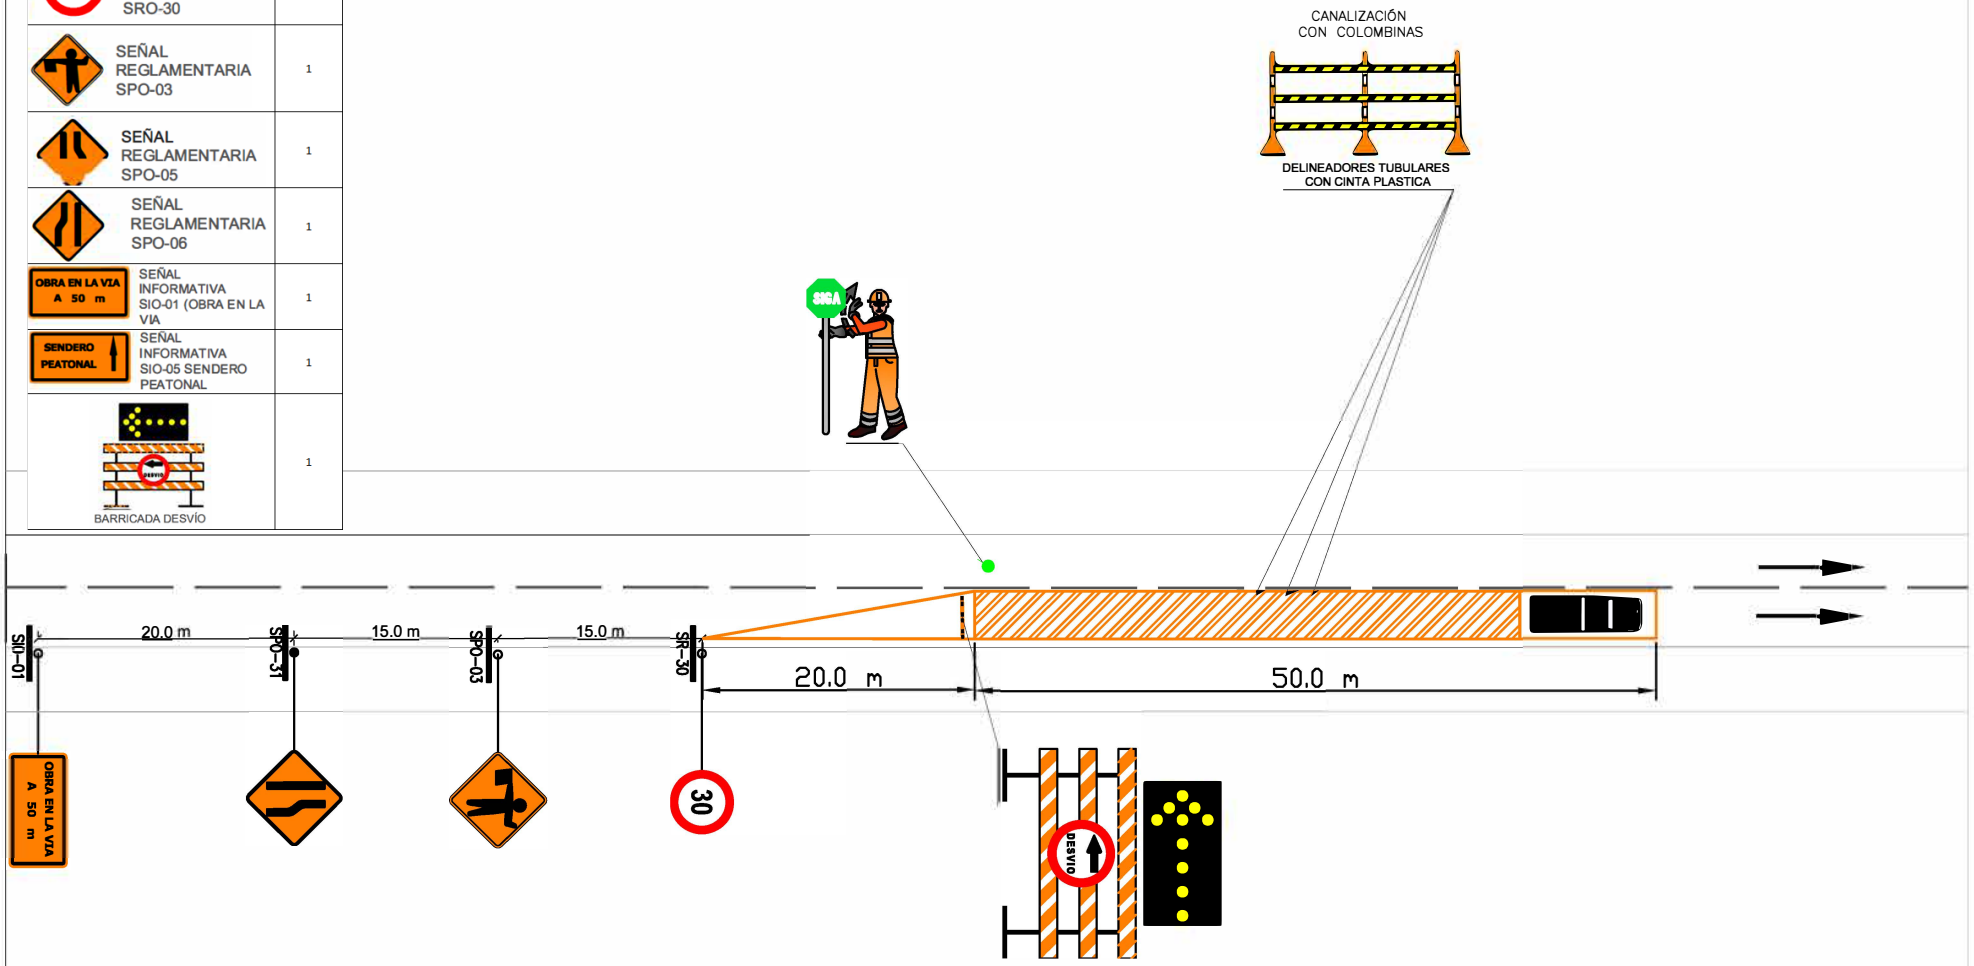

ELABORÓ:

CECILIA DELGADO SANCHEZ
INGENIERA CIVIL
68202215323 STD

REVISÓ:

CECILIA DELGADO SANCHEZ
INGENIERA CIVIL
68202215323 STD

FECHA ELABORACIÓN

AGOSTO 2025

CONTIENE

PMT TIPO 2

CALZADA SENCILLA
UNICO SENTIDO
CIERRE CARRIL
DERECHO

CONVENCIONES:

CIERRE A SOLICITAR

BARRICADA DESVÍO

AUXILIAR DE TRÁFICO

CANALIZACIÓN CON COLOMBINAS

DELINEADORES TUBULARES CON CINTA PLASTICA

SEÑAL REGLAMENTARIA SRO-30

SEÑAL REGLAMENTARIA SPO-03

SEÑAL REGLAMENTARIA SPO-05

SEÑAL REGLAMENTARIA SPO-06

SEÑAL INFORMATIVA SIO-01 (OBRA EN LA VIA)

SEÑAL INFORMATIVA SIO-05 SENDERO PEATONAL


ESCALA

S/E

PLANCHA No.

1 DE 4

SEÑAL	CANTIDAD
SEÑAL REGLAMENTARIA SRO-30	1
SEÑAL REGLAMENTARIA SPO-03	1
SEÑAL REGLAMENTARIA SPO-05	1
SEÑAL REGLAMENTARIA SPO-06	1
SEÑAL INFORMATIVA SIO-01 (OBRA EN LA VIA	1
SEÑAL INFORMATIVA SIO-05 SENDERO PEATONAL	1
BARRICADA DESVÍO	1

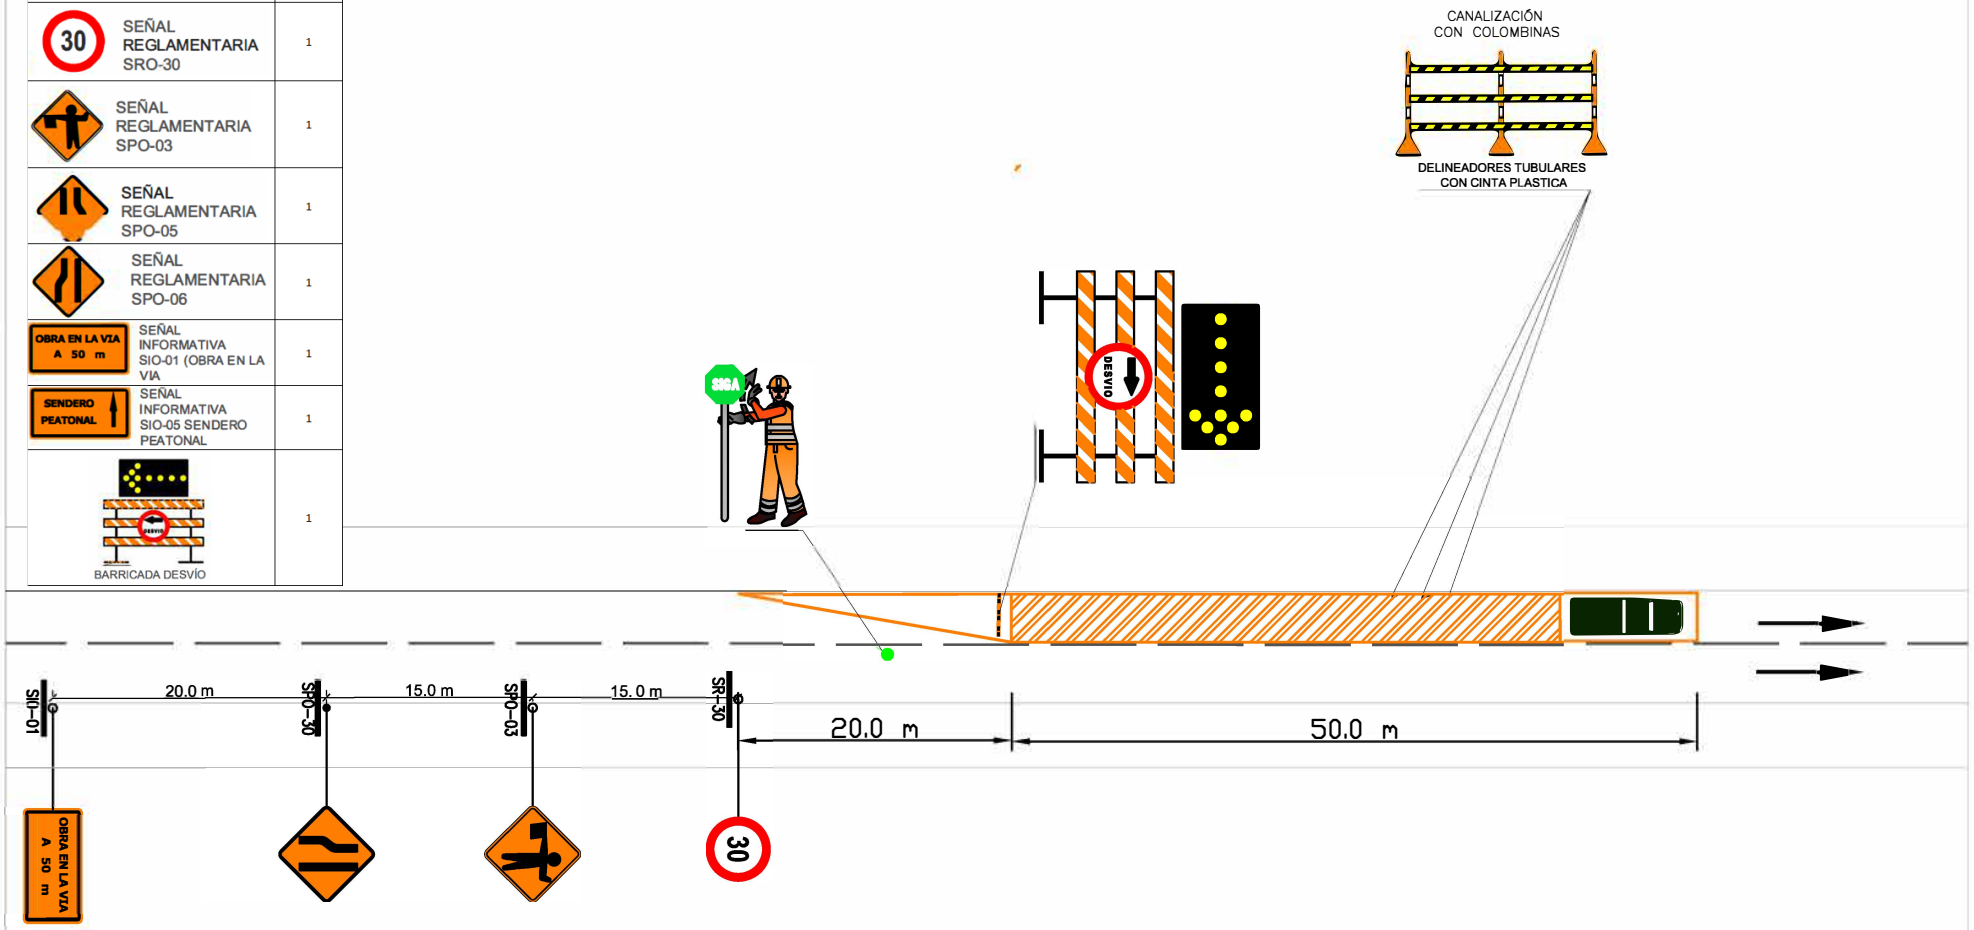

ELABORÓ:

CECILIA DELGADO SANCHEZ
INGENIERA CIVIL
68202215323 STD

REVISÓ:

CECILIA DELGADO SANCHEZ
INGENIERA CIVIL
68202215323 STD

FECHA ELABORACIÓN

AGOSTO 2025

CONTIENE

PMT TIPO 2

CALZADA SENCILLA
UNICO SENTIDO
CIERRE CARRIL
IZQUIERDO

CONVENCIONES:

CIERRE A SOLICITAR



BARRICADA DESVÍO



AUXILIAR DE
TRÁFICO





SEÑAL
REGLAMENTARIA
SRO-30

SEÑAL
REGLAMENTARIA
SPO-03

SEÑAL
REGLAMENTARIA
SPO-05



SEÑAL
REGLAMENTARIA
SPO-06



SEÑAL
INFORMATIVA
SIO-01 (OBRA EN LA
VIA



SEÑAL
INFORMATIVA
SIO-05 SENDERO
PEATONAL


ESCALA

S/E

PLANCHA No.

2 DE 4

SEÑAL	CANTIDAD
SEÑAL REGLAMENTARIA SRO-30	1
SEÑAL REGLAMENTARIA SPO-03	1
SEÑAL REGLAMENTARIA SPO-05	1
SEÑAL REGLAMENTARIA SPO-06	1
SEÑAL INFORMATIVA SIO-01 (OBRA EN LA VIA)	1
SEÑAL INFORMATIVA SIO-05 SENDERO PEATONAL	2
BARRICADA DESVÍO	1

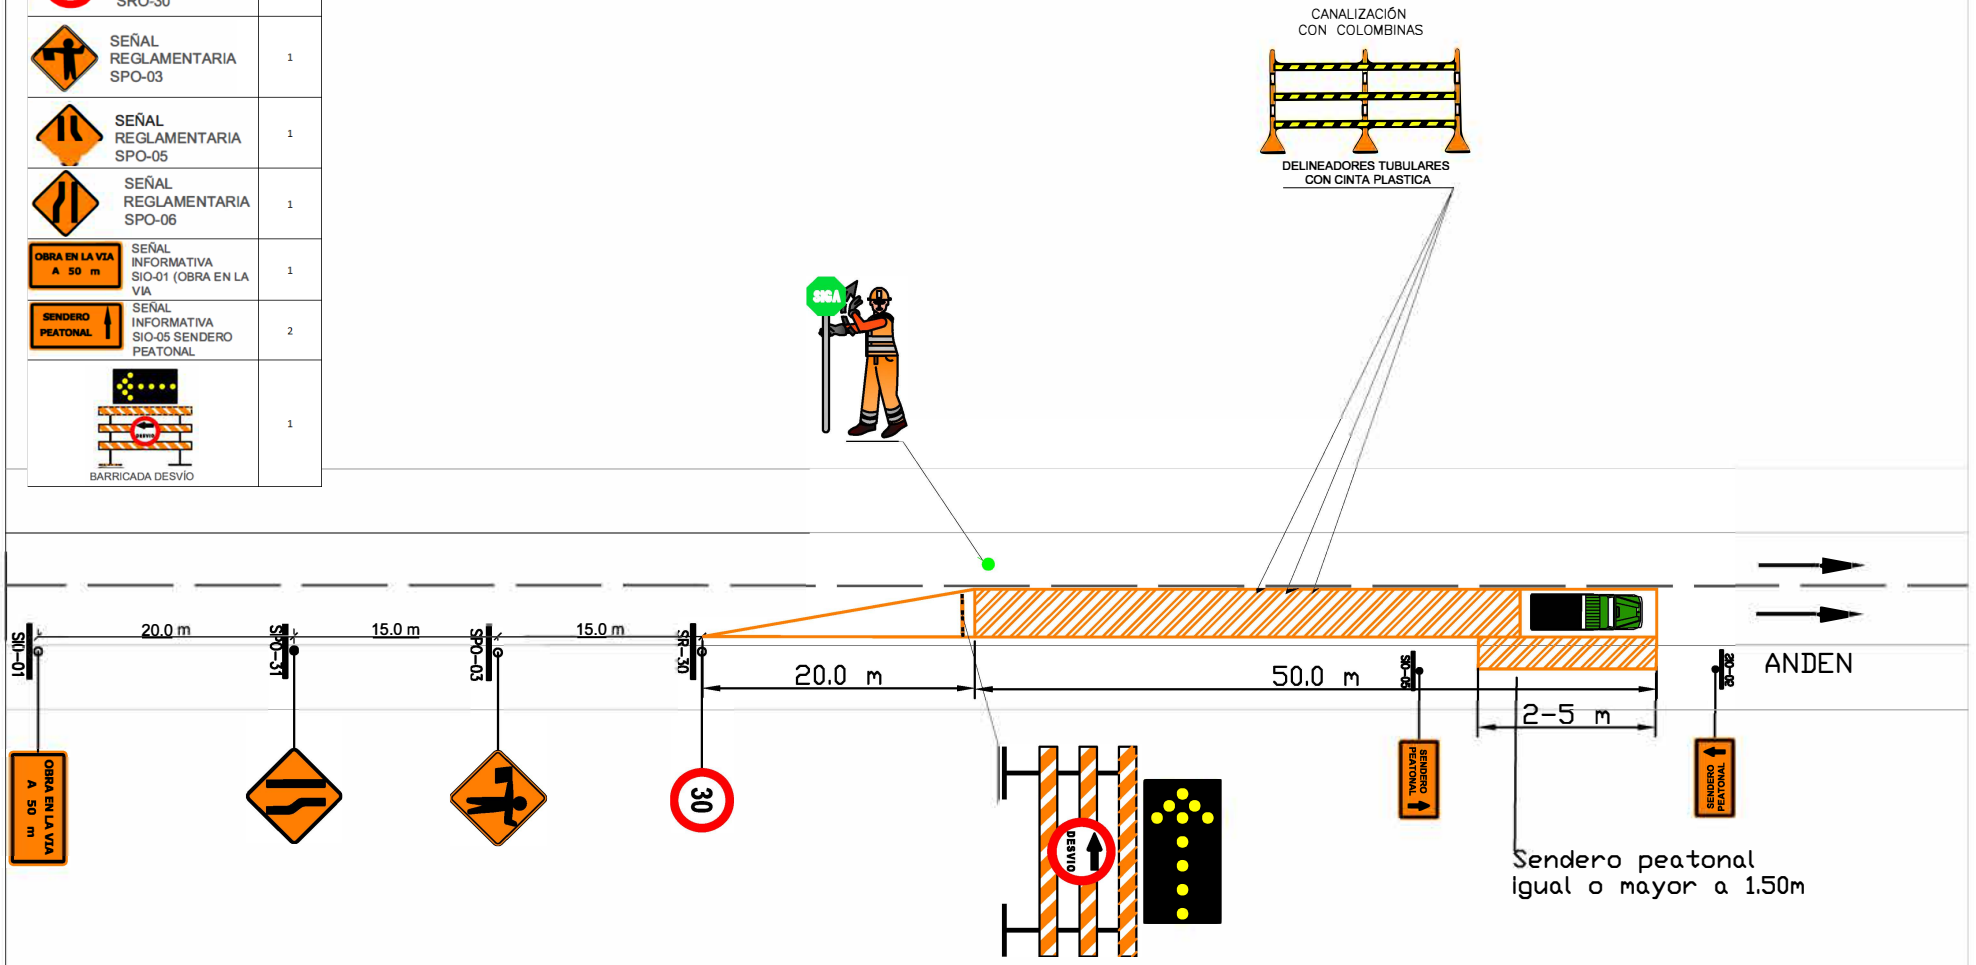

ELABORÓ:

CECILIA DELGADO SANCHEZ
INGENIERA CIVIL
68202215323 STD

REVISÓ:

CECILIA DELGADO SANCHEZ
INGENIERA CIVIL
68202215323 STD

FECHA ELABORACIÓN

AGOSTO 2025

CONTIENE

PMT TIPO 2

CALZADA SENCILLA
UNICO SENTIDO
CIERRE CARRIL
DERECHO CON
ANDEN

CONVENCIONES:

CIERRE A SOLICITAR



BARRICADA DESVÍO



AUXILIAR DE
TRÁFICO





SEÑAL
REGLAMENTARIA
SRO-30

SEÑAL
REGLAMENTARIA
SPO-03

SEÑAL
REGLAMENTARIA
SPO-05



SEÑAL
REGLAMENTARIA
SPO-06

SEÑAL
INFORMATIVA
SIO-01 (OBRA EN LA
VIA

SEÑAL
INFORMATIVA
SIO-05 SENDERO
PEATONAL


ESCALA

S/E

PLANCHA No.

3 DE 4

SEÑAL	CANTIDAD
SEÑAL REGLAMENTARIA SRO-30	1
SEÑAL REGLAMENTARIA SPO-03	1
SEÑAL REGLAMENTARIA SPO-05	1
SEÑAL REGLAMENTARIA SPO-06	1
SEÑAL INFORMATIVA SIO-01 (OBRA EN LA VIA)	1
SEÑAL INFORMATIVA SIO-05 SENDERO PEATONAL	2
BARRICADA DESVÍO	1

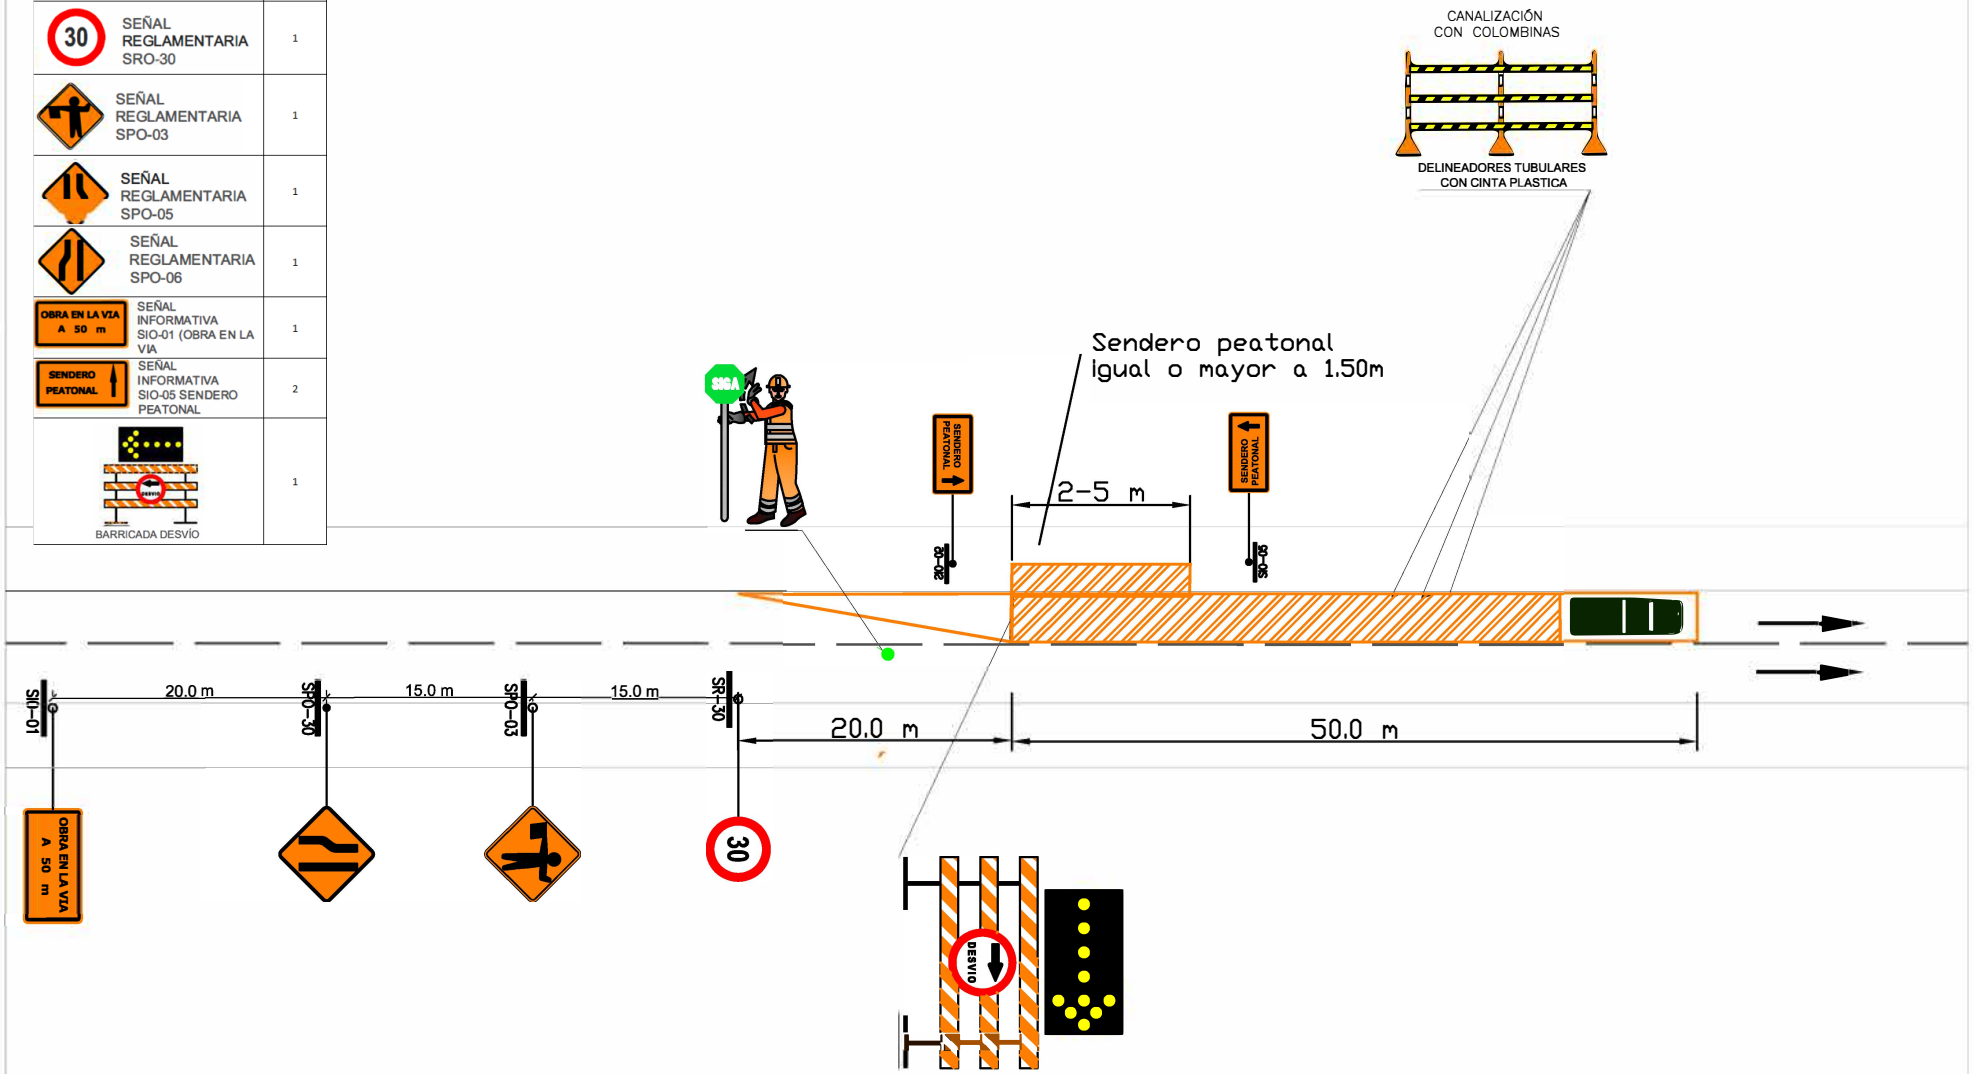

ELABORÓ:

CECILIA DELGADO SANCHEZ
INGENIERA CIVIL
68202215323 STD

REVISÓ:

CECILIA DELGADO SANCHEZ
INGENIERA CIVIL
68202215323 STD

FECHA ELABORACIÓN

AGOSTO 2025

CONTIENE

PMT TIPO 2

CALZADA SENCILLA UNICO SENTIDO CIERRE CARRIL IZQUIERDO CON ANDEN

CONVENCIONES:

CIERRE A SOLICITAR



BARRICADA DESVÍO



AUXILIAR DE TRÁFICO





SEÑAL REGLAMENTARIA SRO-30

SEÑAL REGLAMENTARIA SPO-03

SEÑAL REGLAMENTARIA SPO-05



SEÑAL REGLAMENTARIA SPO-06

SEÑAL INFORMATIVA SIO-01 (OBRA EN LA VIA

SEÑAL INFORMATIVA SIO-05 SENDERO PEATONAL

ESCALA

S/E

PLANCHA No.

4 DE 4