
TRAMO	ABCISAS		LONGITUD	INICIO				FIN			
	INICIO	FIN		ESTE (m)	NORTE (m)	LONGITUD (W)	LATITUD (N)	ESTE (m)	NORTE (m)	LONGITUD (W)	LATITUD (N)
TRAMO 1	K0+000	K1+1167	1167	5012369.59	2832280.16	W072° 53' 11.46"	N011° 31' 53.06"	5011388.11	2831780.02	W072° 53' 43.88"	N011° 31' 36.78"
TRAMO 2	K1+319.7	K2+057	737.3	5011246.17	2831749.77	W072° 53' 48.57"	N011° 31' 35.80"	5010524.44	2831583.49	W072° 54' 12.41"	N011° 30' 30.39"
TRAMO 3	K3+000	K8+894	5894	5009605.82	2831391.26	W072° 54' 42.75"	N011° 31' 24.14"	5003898.42	2830184.02	W072° 57' 51.25"	N011° 30' 44.86"

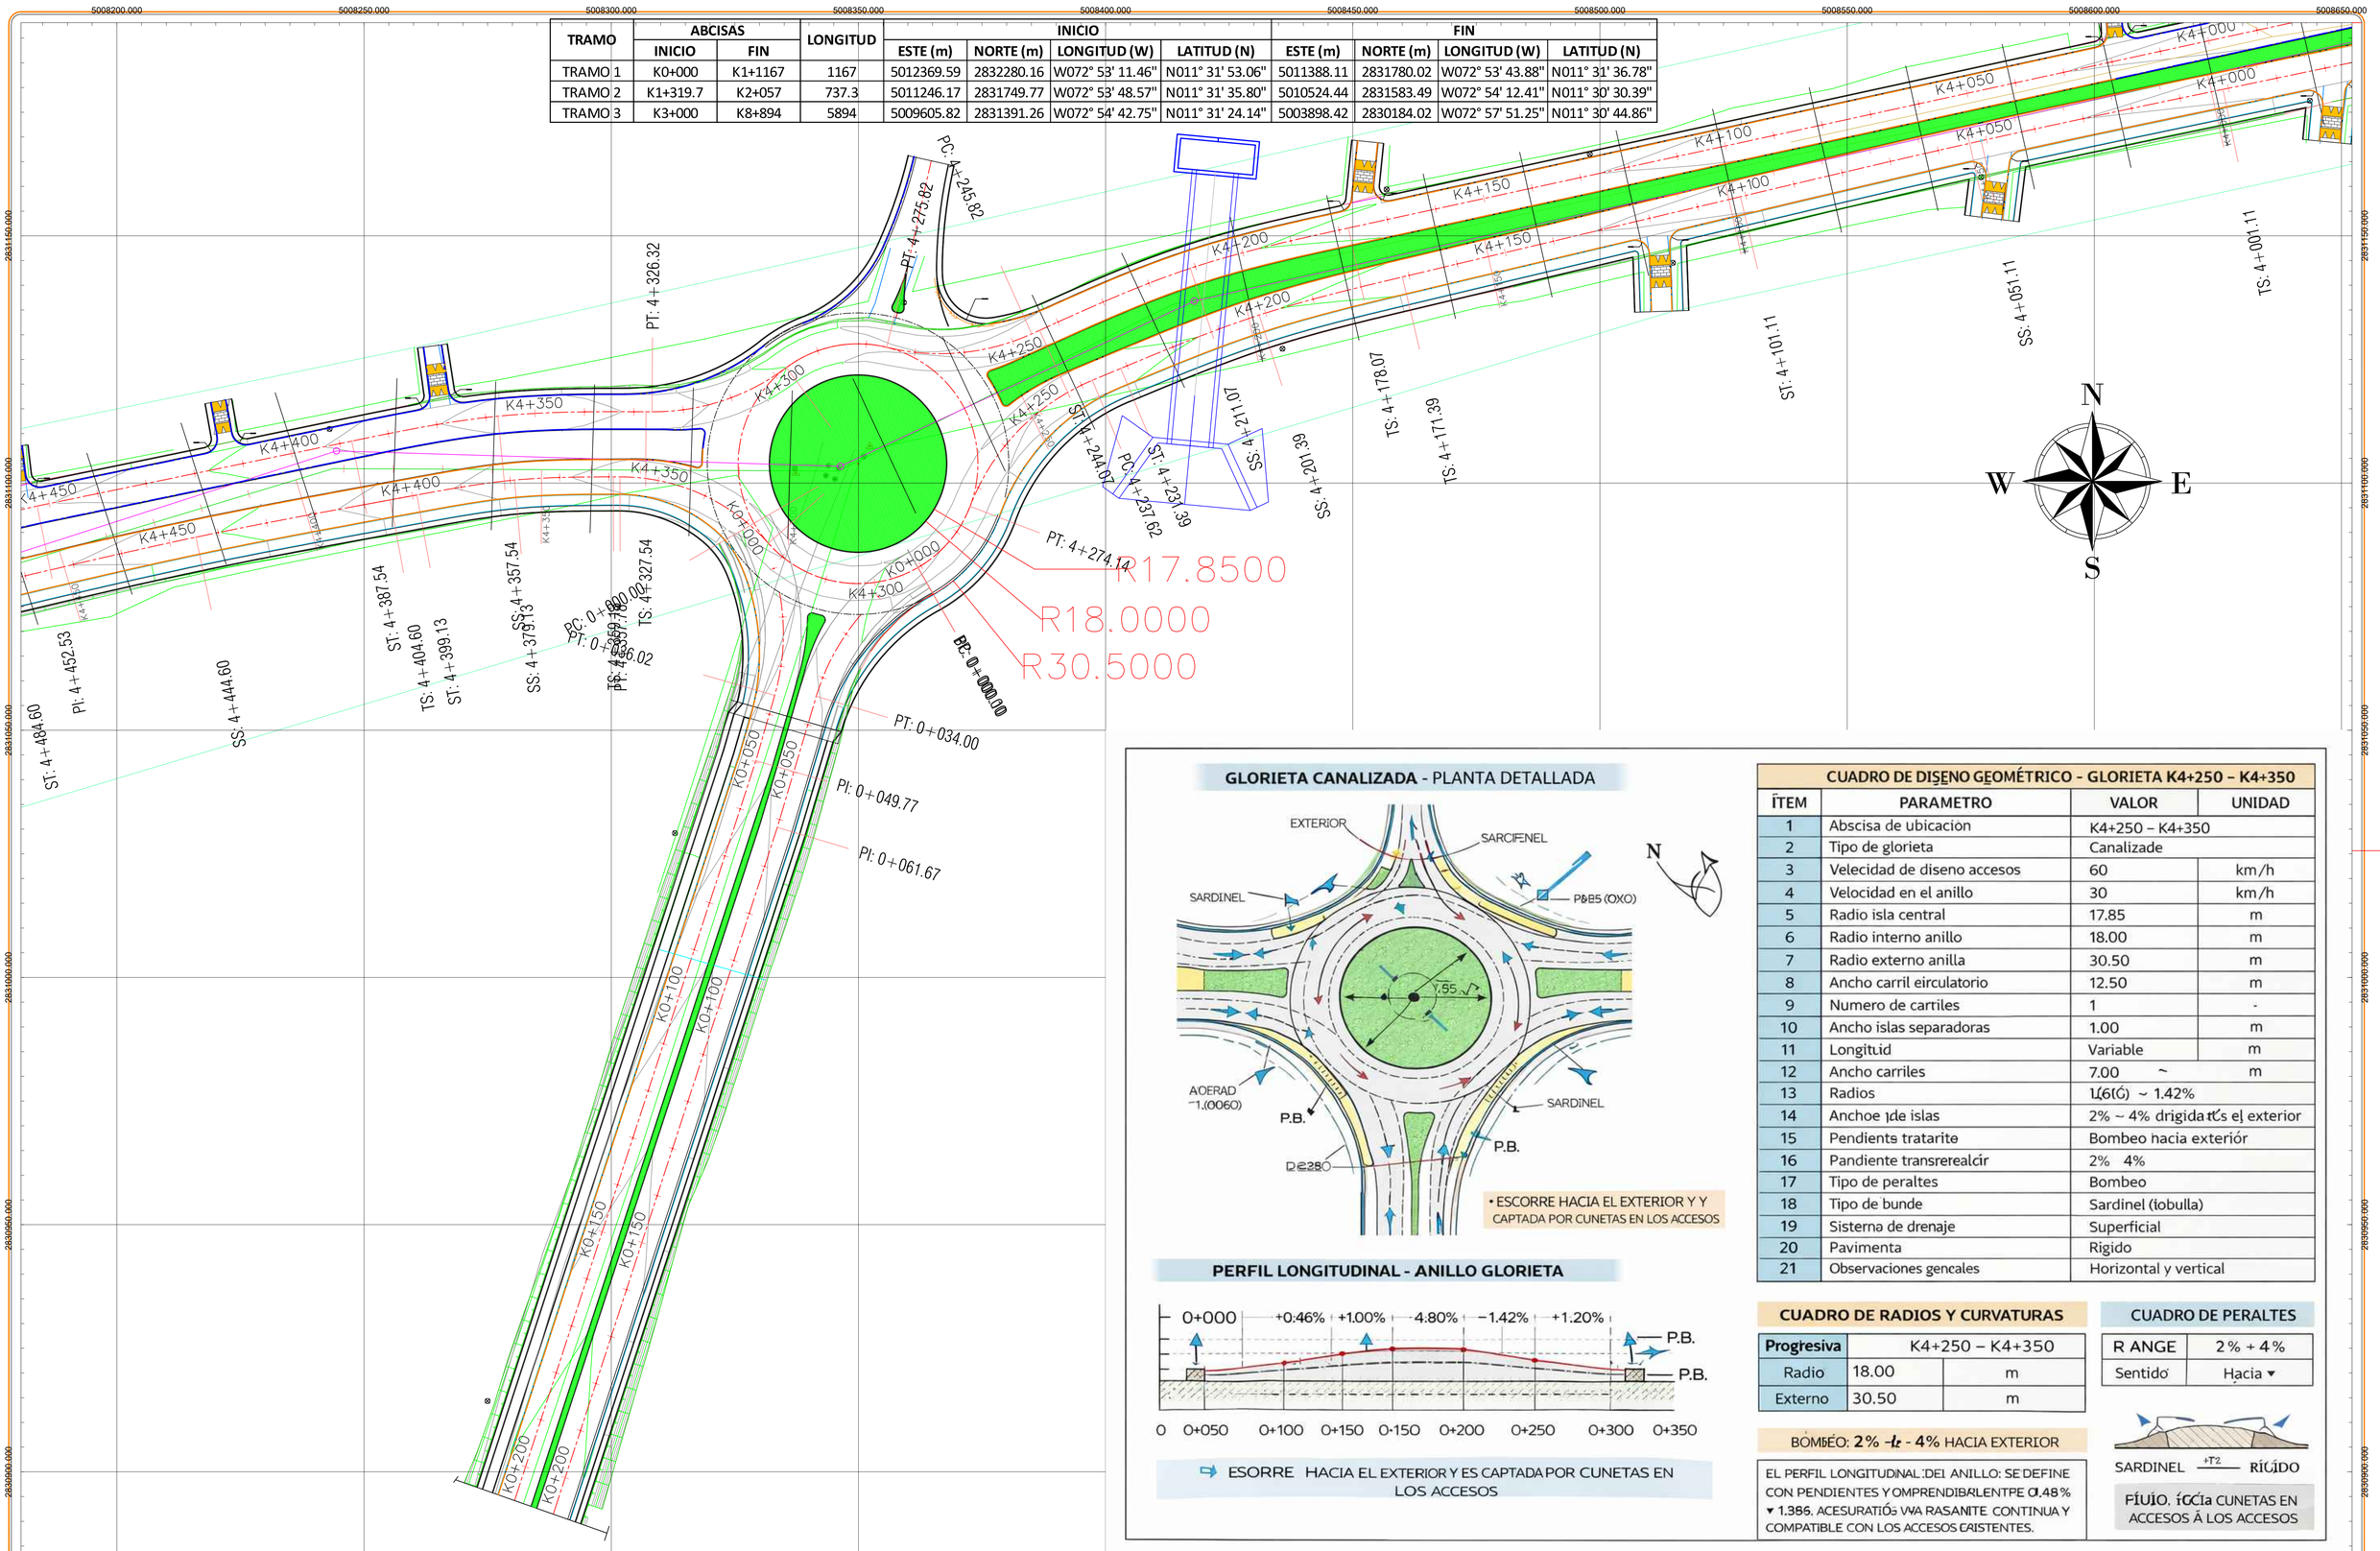

GLORIETA CANALIZADA - PLANTA DETALLADA

• ESCORRE HACIA EL EXTERIOR Y Y CAPTADA POR CUNETAS EN LOS ACCESOS

PERFIL LONGITUDINAL - ANILLO GLORIETA

ESORRE HACIA EL EXTERIOR Y ES CAPTADA POR CUNETAS EN LOS ACCESOS

CUADRO DE DISEÑO GEOMÉTRICO - GLORIETA K4+250 – K4+350

ÍTEM	PARAMETRO	VALOR	UNIDAD
1	Abscisa de ubicación	K4+250 – K4+350	
2	Tipo de glorieta	Canalizade	
3	Velecidad de diseno accesos	60	km/h
4	Velocidad en el anillo	30	km/h
5	Radio isla central	17.85	m
6	Radio interno anillo	18.00	m
7	Radio externo anilla	30.50	m
8	Ancho carril eirculatorio	12.50	m
9	Numero de cartiles	1	-
10	Ancho islas separadoras	1.00	m
11	Longitud	Variable	m
12	Ancho carriles	7.00 ~	m
13	Radios	1,(6(ó) ~ 1.42%	
14	Anchoe ıde islas	2% ~ 4% drigida tt's e| exterior	
15	Pendients tratarite	Bombeo hacia exteriór	
16	Pandiente transrerealcír	2% 4%	
17	Tipo de peraltes	Bombeo	
18	Tipo de bunde	Sardinel (iobulla)	
19	Sisterna de drenaje	Superficial	
20	Pavimenta	Rigido	
21	Observaciones gencales	Horizontal y vertical	

CUADRO DE RADIOS Y CURVATURAS

Progresiva	K4+250 – K4+350	
Radio	18.00	m
Externo	30.50	m

CUADRO DE PERALTES

R ANGE	2% + 4%
Sentido	Hacia ▾

BOMBEO: 2% -t- 4% HACIA EXTERIOR

EL PERFIL LONGITUDINAL DEL ANILLO: SE DEFINE CON PENDIENTES Y COMPRENDIBARLENTPE 0.48 % ▾ 1.386. ACESURATIÓS VWA RASANITE CONTINUA Y COMPATIBLE CON LOS ACCESOS EAISTENTES.

FÍUIO, íCCía CUNETAS EN ACCESOS Á LOS ACCESOS

GOBERNACION DE LA GUAJIRA

LEVANTÓ: TOPOGRAFO JAVIER APRAEZ RODRIGUEZ

DIBUJÓ: TOPOGRAFO JAVIER APRAEZ RODRIGUEZ

REVISÓ: ING. CECILIA DELGADO SANCHEZ

RECIBIÓ: GOBERNACIÓN DE LA GUAJIRA

APROBÓ: GOBERNACIÓN DE LA GUAJIRA

FECHA	REVISIONES	REVISO	APROBO	FECHA	REVISIONES	REVISO	APROBO

PROYECTO: "CONSTRUCCION DE PAVIMENTO Y OBRAS COMPLEMENTARIAS DEL ANILLO VIAL EN EL MUNICIPIO DE RIOHACHA"

CONTIENE: ROTONDA

ESCALAS: 1:500

FECHA: 24/03/2026

PLANCHA: 1/1

ARCHIVO: GOBERNACIÓN DE LA GUAJIRA