
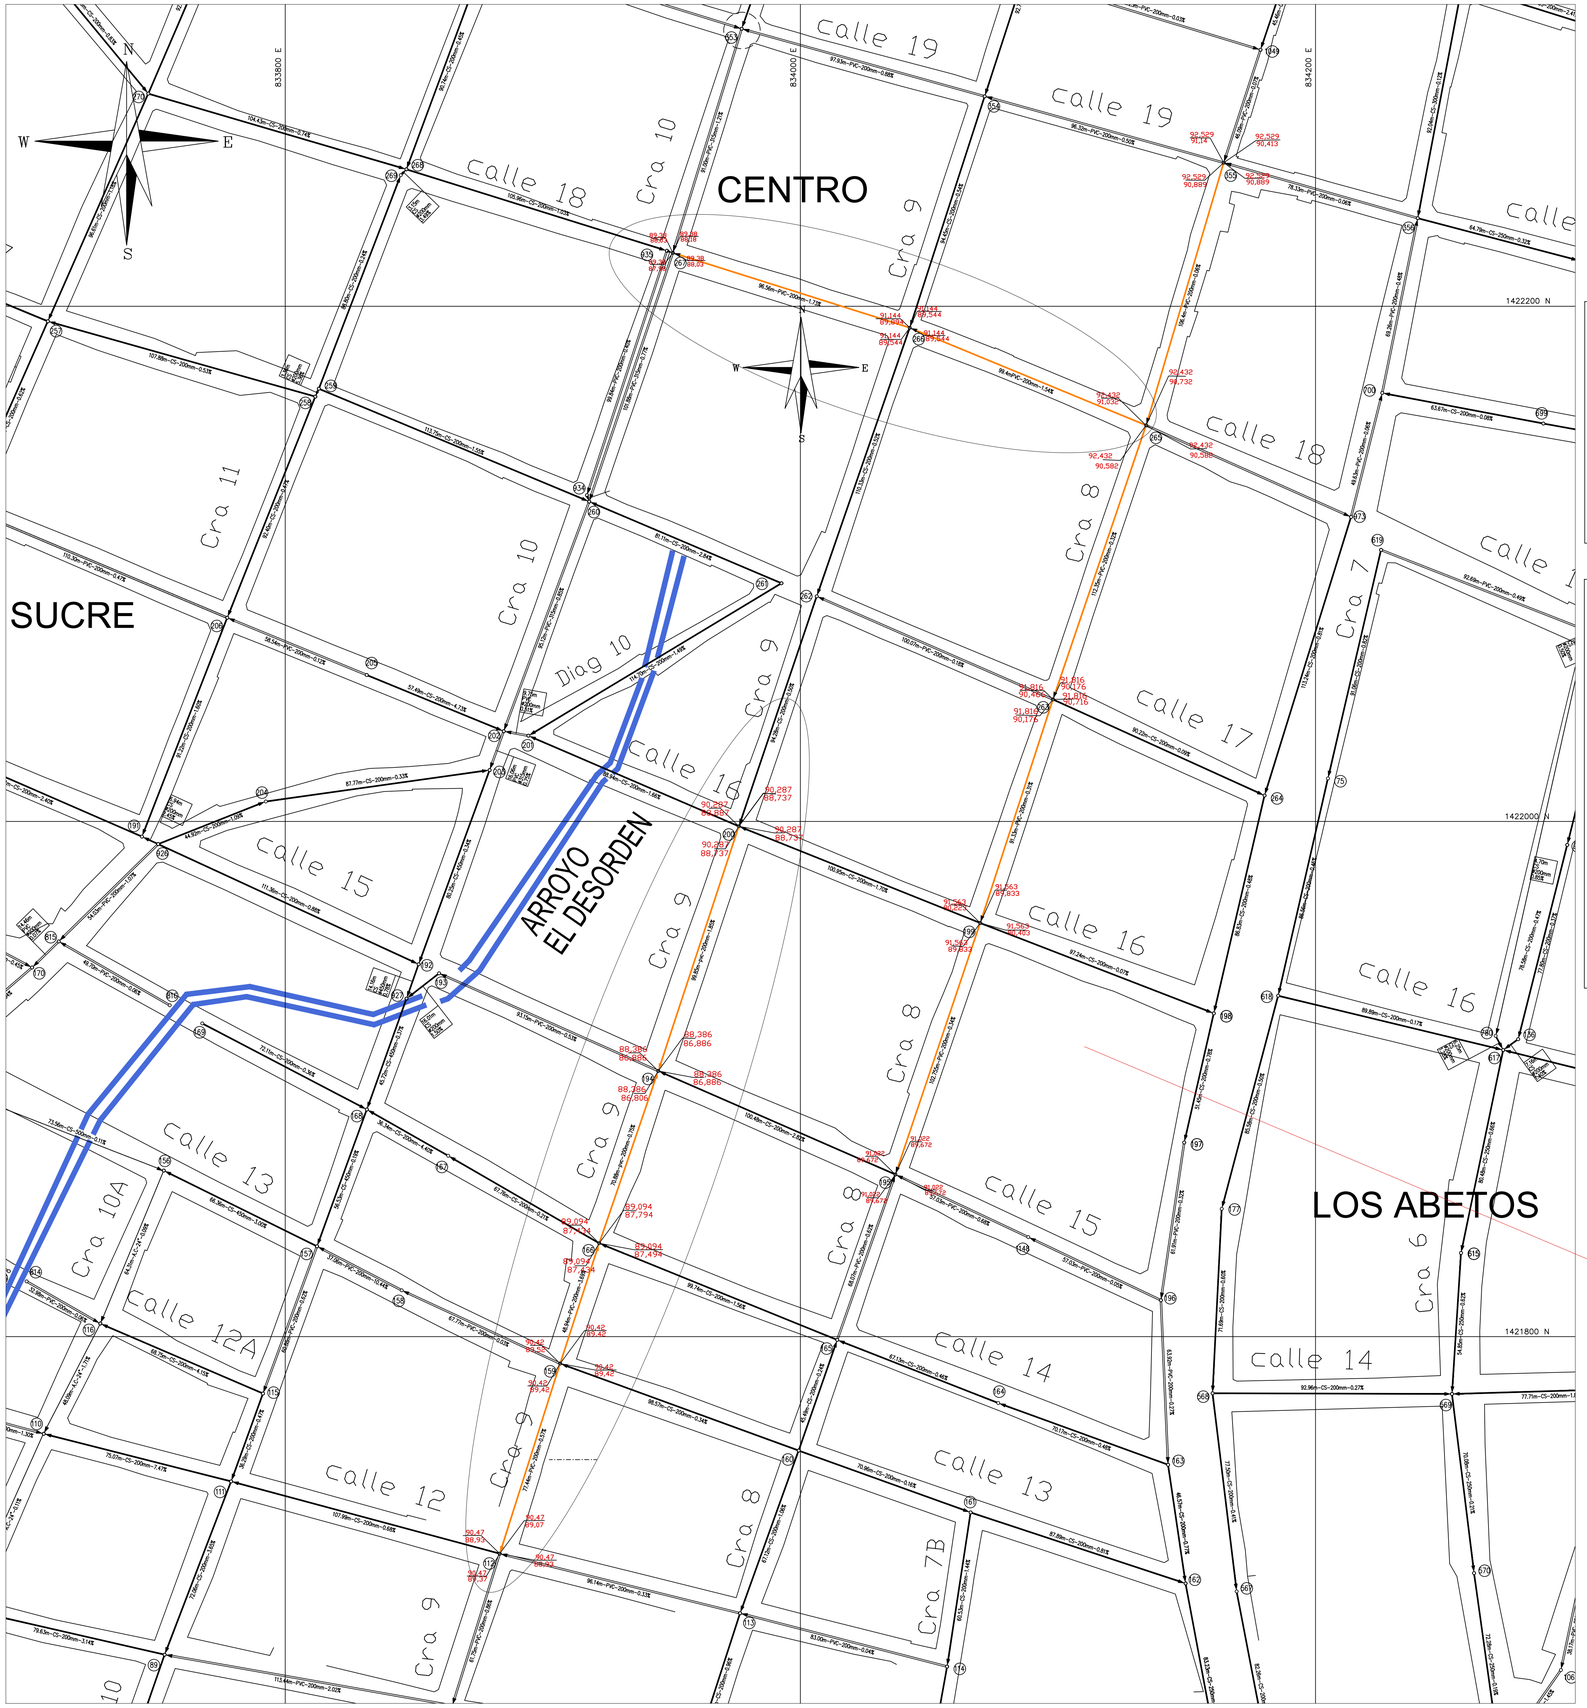


CUADRO DE TRAMOS DE ALCANTARILLADO


Nº DE PROYECTO	POZO INICIAL	POZO FINAL	LONGITUD TRAMO	CLAVE SALIDA	CLAVE LLEGADA	PEND %	SECCION TRAMO	DIAMETRO (mm)	TIPO MATERIAL
	265	266	99.40	91.03	89.544	1.54	TUBO	200	PVC
	266	267	96.56	89.394	88.03	1.73	TUBO	200	PVC
	265	355	106.40	90.889	90.732	0.06	TUBO	200	PVC
	265	263	112.35	90.582	90.176	0.32	TUBO	200	PVC
	263	199	91.33	90.176	89.833	0.31	TUBO	200	PVC
	199	195	102.75	89.833	89.672	0.34	TUBO	200	PVC
	200	194	99.85	88.737	86.886	1.85	TUBO	200	PVC
	166	194	70.88	87.794	86.806	0.75	TUBO	200	PVC
	159	166	48.94	89.42	87.434	3.69		200	PVC
	159	112	77.44	89.42	89.07	0.57	TUBO	200	PVC

LONGITUD DEL TRAMO 200 mm 905.9 metros

DETALLE ENTIBADOS

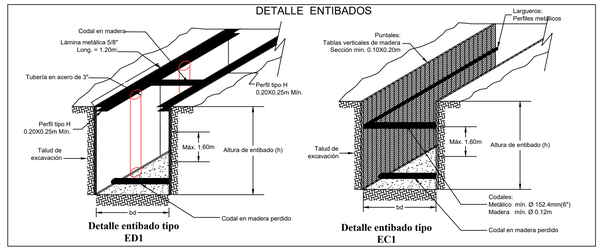


DETALLE CIMENTACIÓN PARA RASANTE VÍA

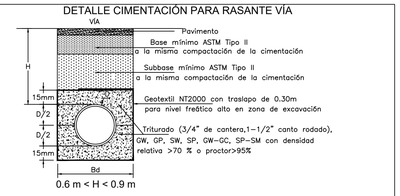

DETALLE CIMENTACIÓN PARA RASANTE AFIRMADO


Nota: Los 0.15 mm de material de relleno sobre la clave pueden ser parte de la subbase cuando H es menor al espesor de la estructura de la vía

DETALLE CIMENTACIÓN CRUCE SUB-FLUVIAL

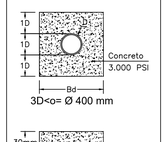

CONVENCIONES

PROYECTO	CONSTRUIDO
NEGRAS	NEGRAS
LLUVIAS	LLUVIAS
COMBINADO	COMBINADO
LIMITE DEL BARRIO	ÁREA AFERENTE
LIMITE DEL PROYECTO	SUMIDERO DOMICILIARIA

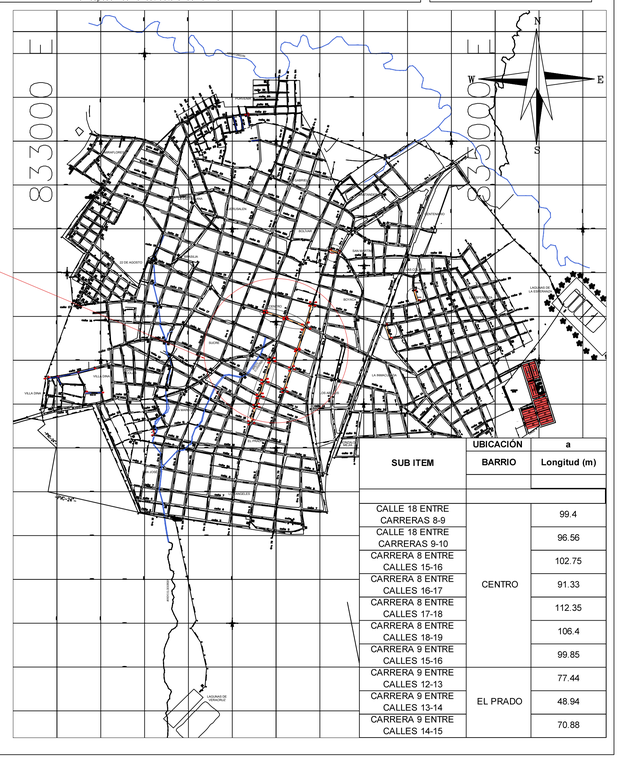

SUB ITEM	UBICACIÓN BARRIO	a Longitud (m)
CALLE 18 ENTRE CARRERAS 8-9	CENTRO	99.4
CALLE 18 ENTRE CARRERAS 9-10	CENTRO	96.56
CARRERA 8 ENTRE CALLES 15-16	CENTRO	102.75
CARRERA 8 ENTRE CALLES 16-17	CENTRO	91.33
CARRERA 8 ENTRE CALLES 17-18	CENTRO	112.35
CARRERA 8 ENTRE CALLES 18-19	CENTRO	106.4
CARRERA 9 ENTRE CALLES 15-16	CENTRO	99.85
CARRERA 9 ENTRE CALLES 12-13	EL PRADO	77.44
CARRERA 9 ENTRE CALLES 13-14	EL PRADO	48.94
CARRERA 9 ENTRE CALLES 14-15	EL PRADO	70.88

LOCALIZACIÓN DEPARTAMENTAL:

DEPARTAMENTO DE CÓRDOBA



LOCALIZACIÓN MUNICIPAL:

MUNICIPIO DE PLANETA RICA



PROYECTO

CONSTRUCCION Y REPOSICION DE REDES DE ALCANTARILLADO FASE II EN EL MUNICIPIO DEPLANETA RICA, CORDOBA.

DISEÑÓ

DAVID PEREZ HOYOS
INGENIERO CIVIL
Especialista en Vias y Transportes
M.P. 22202-333101 COR

CONVENCIONES

RED REPOSICION

RED NUEVA

REVISIÓN:

REV No	FECHA	OBSERVACIÓN

CONTRATANTE:

PLANETA RICA
CIUDAD BELLA Y CORDIAL

Observaciones:

CONTIENE:

PLANO EN PLANTA ALCANTARILLADO
BARRIO CENTRO-PRADO

ESCALA:

PLANTA 1:1000

FECHA:

AGOSTO 2026

PLANO: 02/05 D-H