




## DETALLE PLACA DE BORDE (T2)
## 1.95x2.50 MTS

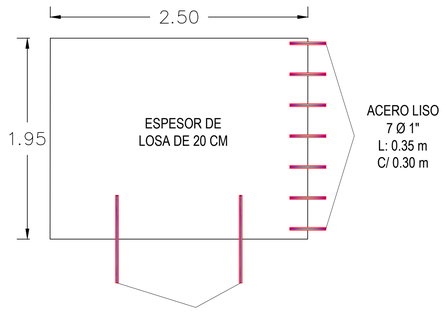


ACERO CORRUGADO
2 Ø 1/2" - L: 0.85 m - C/ 1.20 m

ESCALA 1:25

## SECCIÓN TRANSVERSAL PAVIMENTO RIGIDO - 3.90 m

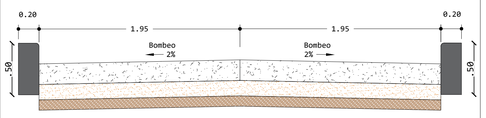



**PAVIMENTO RIGIDO**

**Concreto MR 2 (40 MPa):** 3.90 m de ancho por 20 cm de espesor
**Bordillo concreto de 3000 psi:** 20 cm de ancho y 50 cm de alto
**Base granular:** 15 cm de base granular


ESC: 1:25

## DETALLE PERFIL ESTRUCTURAL (P2)

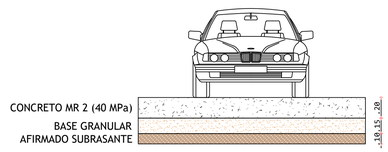


ESCALA 1:25


## DETALLE PLACA DE BORDE (T4)
## 2.00x2.50 MTS

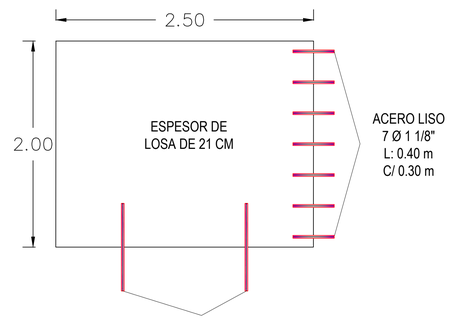


ACERO CORRUGADO
2 Ø 1/2" - L: 0.85 m - C/ 1.20 m

ESCALA 1:25

## SECCIÓN TRANSVERSAL PAVIMENTO RIGIDO Y MEJORAMIENTO - 4.00 m

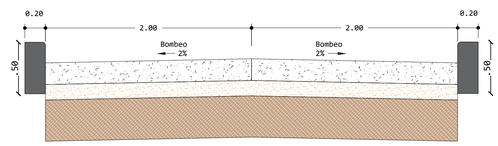



**PAVIMENTO RIGIDO**


**Concreto MR 2 (40 MPa):** 4.00 m de ancho por 21 cm de espesor
**Bordillo concreto de 3000 psi:** 20 cm de ancho y 50 cm de alto
**Base granular:** 15 cm de base granular
**Mejoramiento:** 40 cm de piedraplen para mejorar la subrasante

ESC: 1:25

## DETALLE PERFIL ESTRUCTURAL (P4)

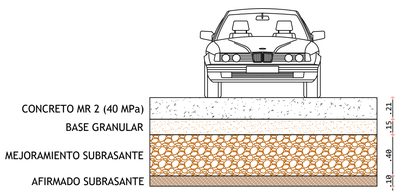


ESCALA 1:25

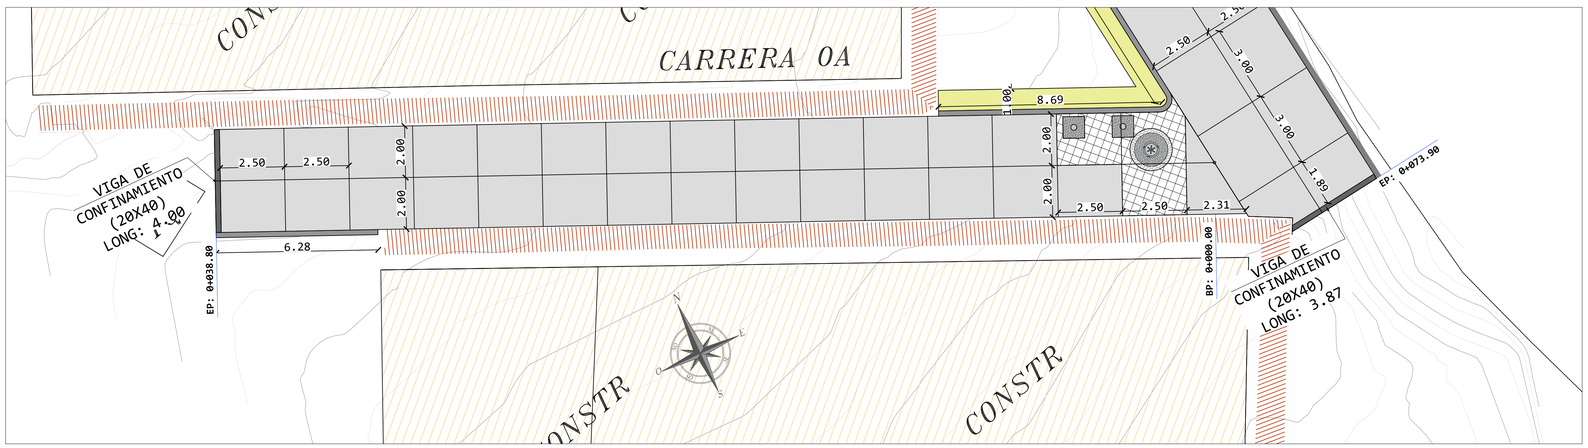



**PAVIMENTACIÓN EN CONCRETO RÍGIDO, REPOSICIÓN DEL SISTEMA DE ALCANTARILLADO Y OBRAS COMPLEMENTARIAS EN DIFERENTES CALLES DEL CASCO URBANO MUNICIPIO DE SAN VICENTE DE CHUCURÍ, SANTANDER**


| TRAMO | BARRIO | DIRECCION | LONG (ML) | ANCHO (ML) | ESPESOR LOSA (CM) | LOCALIZACION DEL TRAMO | | |
|---|---|---|---|---|---|---|---|---|
| | | | | | | ELEMENTOS | ABSCISA | COORDENADAS |
| 3 | VILLAS DE 2000 | CARRERA 0B ENTRE CALLES 12 Y 12A | 57,50 | 3,90 | 20 | Inicio Tramo | 0+000.00 | N: 1251681,968 |
| | | | | | | | | E: 1074624,725 |
| | | | | | | Fin Tramo | 0+057.50 | N: 1251705,685 |
| | | | | | | | | E: 1074572,345 |

**PAVIMENTACIÓN EN CONCRETO RÍGIDO, REPOSICIÓN DEL SISTEMA DE ALCANTARILLADO Y OBRAS COMPLEMENTARIAS EN DIFERENTES CALLES DEL CASCO URBANO MUNICIPIO DE SAN VICENTE DE CHUCURÍ, SANTANDER**


| TRAMO | BARRIO | DIRECCION | LONG (ML) | ANCHO (ML) | ESPESOR LOSA (CM) | LOCALIZACION DEL TRAMO | | |
|---|---|---|---|---|---|---|---|---|
| | | | | | | ELEMENTOS | ABSCISA | COORDENADAS |
| 4 | VILLAS DE 2000 | CARRERA 0A ENTRE CALLES 12 Y 12A | 38,80 | 4,00 | 21 | Inicio Tramo | 0+000.00 | N: 1251652,701 |
| | | | | | | | | E: 1074629,227 |
| | | | | | | Fin Tramo | 0+038.80 | N: 1251668,447 |
| | | | | | | | | E: 1074593,765 |

## DETALLE VISTA EN PLANTA ANDEN

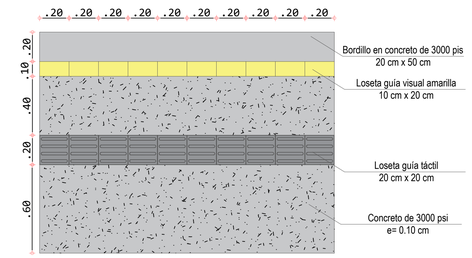


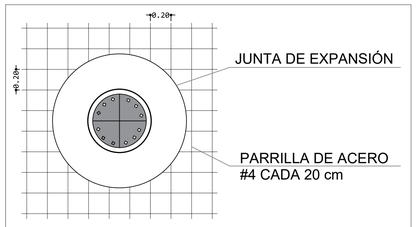


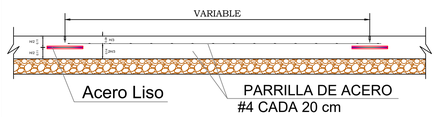

DETALLE REFUERZO
Escala 1:25

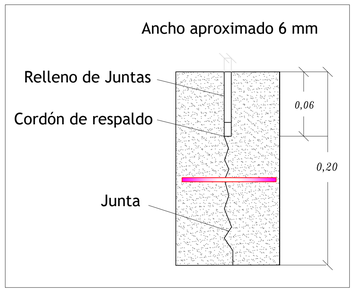


REFUERZO DE LOSAS IRREGULARES
Escala 1:25

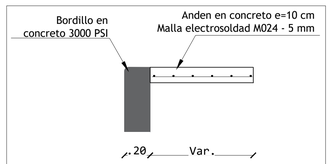


DETALLE REFUERZO ANDENES

ALCALDIA MUNICIPAL DE SAN VICENTE DE CHUCURI, SANTANDER

*LOCALIZACIÓN:*
MUNICIPIO DE SAN VICENTE DE CHUCURI, SANTANDER
BARRIO VILLAS DE 2000

*OBJETO:*
MEJORAMIENTO DE VÍAS URBANAS MEDIANTE LA CONSTRUCCIÓN DE PAVIMENTO RÍGIDO Y LA OPTIMIZACIÓN DE REDES DE ACUEDUCTO Y ALCANTARILLADO EN EL BARRIO VILLAS DEL 2000 DEL MUNICIPIO DE SAN VICENTE DE CHUCURÍ, SANTANDER

*DIBUJO:*
ING. DANIEL STIVEN ALVAREZ DIAZ
M. P 151037-0640205 STD

*VoBo:*
ING. DANIEL STIVEN ALVAREZ DIAZ
M. P 151037-0640205 STD

*APROBÓ:*
ING. DIANA MARGARITA CUNZO S.
SECRETARIA DE PLANEACIÓN E INFRAESTRUCTURA
MUNICIPIO DE SAN VICENTE DE CHUCURI

CUADRO DE CONVENCIONES

- ANDEN EN CONCRETO
- BORDILLO EN CONCRETO
- PAVIMENTO RIGIDO
- LOSAS IRREGULARES
- ANDEN EXISTENTE
- POZO RECOLECTOR SANITARIO
- POZO RECOLECTOR PLUVIAL
- POZO RECOLECTOR EXISTENTE
- SUMIDERO
- CAJA DE VALVULA

OBSERVACIONES

Este plano anula los anteriores a esta fecha. No tomar medidas sobre planos

| FECHA | OBSERVACIÓN |
|---|---|
| | |
| | |
| | |
| | |
| | |

*CONTIENE:*
VILLAS DE 2000
- Diseño de Pavimento
- Detalles

*ARCHIVO:*
ACAD-Dis. Pavimento V.U. - Villas de 2000 - San Vicente.dwg


*FECHA:*
MAYO DE 2026

*PLANO:*
DPAV - 01

*DE:*
DPAV - 02


*ESCALA:*
ESC: 1:100

DPAV - DISEÑO PAVIMENTO

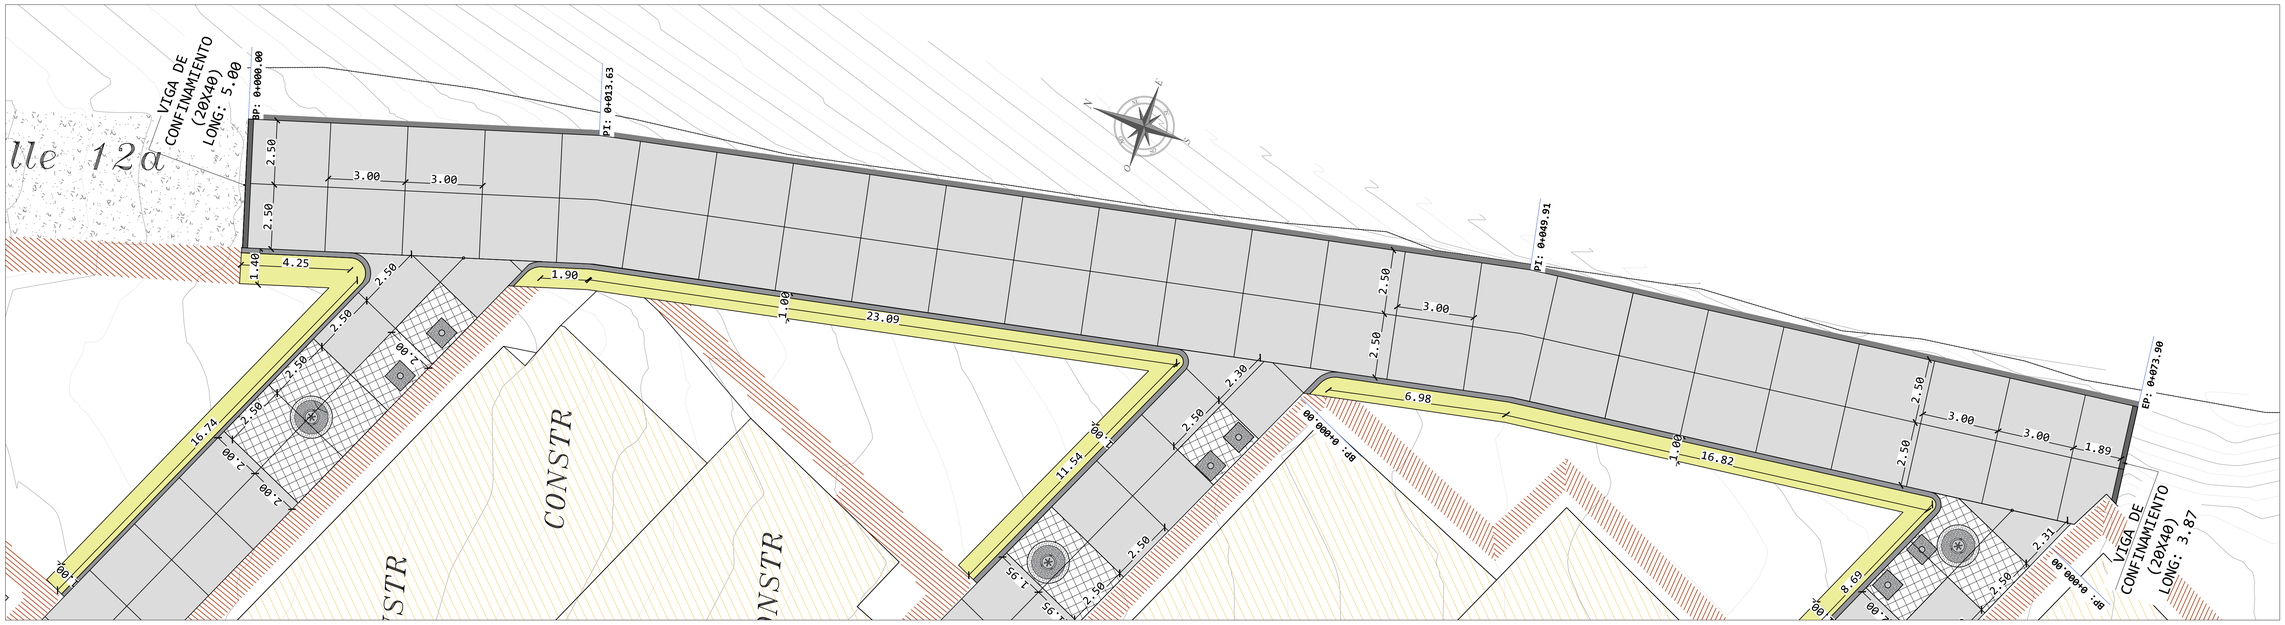



| PAVIMENTACIÓN EN CONCRETO RÍGIDO, REPOSICIÓN DEL SISTEMA DE ALCANTARILLADO Y OBRAS COMPLEMENTARIAS EN DIFERENTES CALLES DEL CASCO URBANO MUNICIPIO DE SAN VICENTE DE CHUCURÍ, SANTANDER | | | | | | | | |
|---|---|---|---|---|---|---|---|---|
| TRAMO | BARRIO | DIRECCION | LONG (ML) | ANCHO (ML) | ESPESOR LOSA (CM) | LOCALIZACION DEL TRAMO | | |
| | | | | | | ELEMENTOS | ABSCISA | COORDENADAS |
| 5 | VILLAS DE 2000 | CALLE 12 ENTRE CARRERAS 0A Y 0C | 73,90 | 5,00 | 20 | Inicio Tramo | 0+000.00 | N: 1251721,493 |
| | | | | | | | | E: 1074617,697 |
| | | | | | | Fin Tramo | 0+073.90 | N: 1251649,168 |
| | | | | | | | | E: 1074632,199 |

## DETALLE PLACA DE BORDE (T5)
## 2.25x2.50 MTS

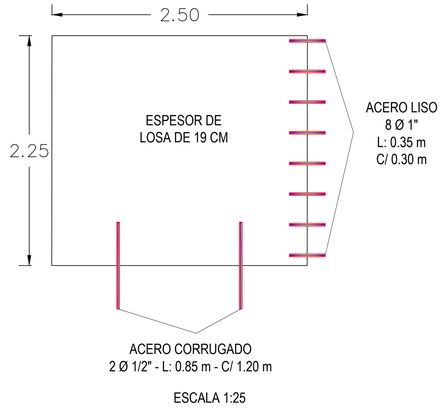


ESCALA 1:25


### SECCIÓN TRANSVERSAL PAVIMENTO RIGIDO - 5.00 m

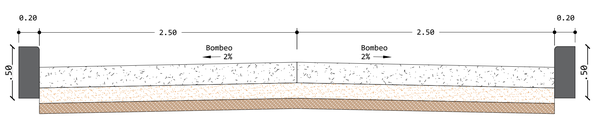



**PAVIMENTO RIGIDO**

**Concreto MR 2 (40 MPa):** 5.00 m de ancho por 20 cm de espesor
**Bordillo concreto de 3000 psi:** 20 cm de ancho y 50 cm de alto
**Base granular:** 15 cm de base granular

ESC: 1:25

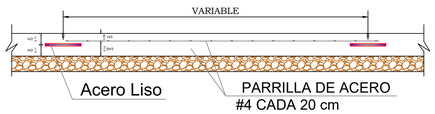



## REFUERZO DE LOSAS IRREGULARES
## Escala 1:25

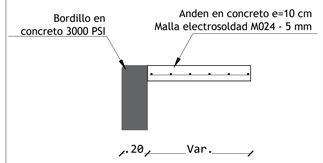




## DETALLE REFUERZO ANDENES

### BORDILLO EN CONCRETO

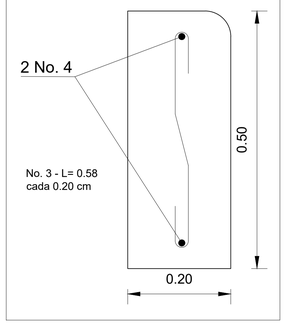



### DETALLE JUNTA FRIA

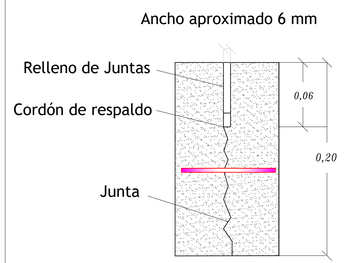


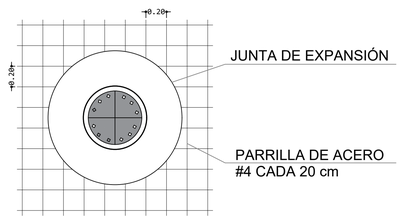
## DETALLE REFUERZO
## Escala 1:25

### VIGA DE CONFINAMIENTO

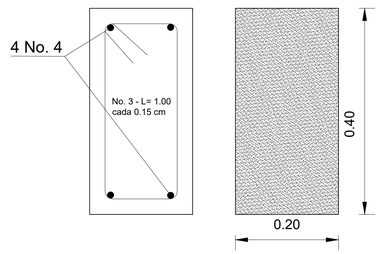


ALCALDÍA
San Vicente de Chucurí
Capital Cacaotera de Colombia

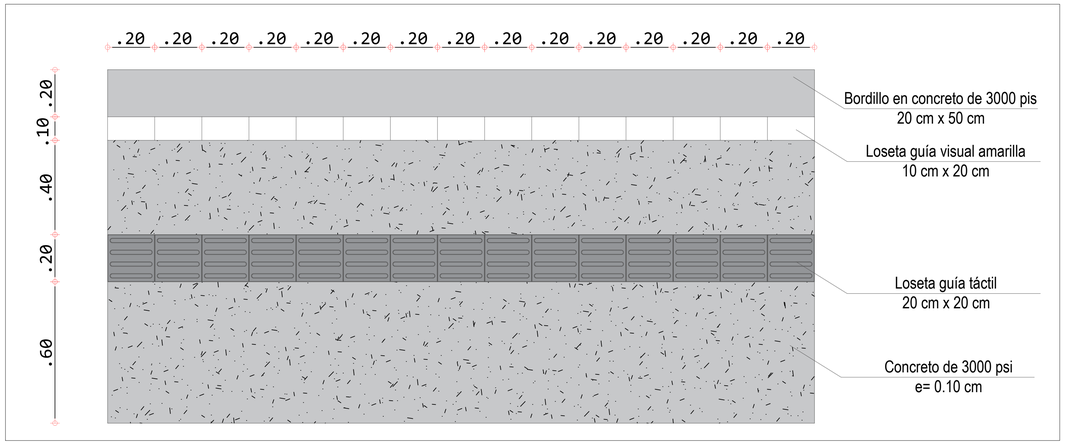ALCALDIA MUNICIPAL DE SAN VICENTE DE CHUCURI, SANTANDER

*LOCALIZACIÓN:*

MUNICIPIO DE SAN VICENTE DE CHUCURI, SANTANDER
BARRIO VILLAS DE 2000

*OBJETO:*

MEJORAMIENTO DE VÍAS URBANAS MEDIANTE LA CONSTRUCCIÓN DE PAVIMENTO RÍGIDO Y LA OPTIMIZACIÓN DE REDES DE ACUEDUCTO Y ALCANTARILLADO EN EL BARRIO VILLAS DEL 2000 DEL MUNICIPIO DE SAN VICENTE DE CHUCURÍ, SANTANDER

*DIBUJO:*

ING. DANIEL STIVEN ALVAREZ DIAZ
M. P 151037-0640205 STD

*VoBo:*

ING. DANIEL STIVEN ALVAREZ DIAZ
M. P 151037-0640205 STD

*APROBÓ:*

DIANA M. CORZO S.
ING. DIANA MARGARITA CORZO S.
SECRETARIA DE PLANEACIÓN E INFRAESTRUCTURA
MUNICIPIO DE SAN VICENTE DE CHUCURI

CUADRO DE CONVENCIONES

- ANDEN EN CONCRETO
- BORDILLO EN CONCRETO
- PAVIMENTO RIGIDO
- LOSAS IRREGULARES
- ANDEN EXISTENTE
- POZO RECOLECTOR SANITARIO
- POZO RECOLECTOR PLUVIAL
- POZO RECOLECTOR EXISTENTE
- SUMIDERO
- CAJA DE VALVULA

OBSERVACIONES

Este plano anula los anteriores a esta fecha. No tomar medidas sobre planos

| FECHA | OBSERVACIÓN |
|---|---|
| | |
| | |
| | |
| | |
| | |

*CONTIENE:*

VILLAS DE 2000
- Diseño de Pavimento
- Detalles

*ARCHIVO:*

ACAD-Dis. Pavimento V.U. - Villas de 2000 - San Vicente.dwg

*FECHA:*

MAYO DE 2026

*PLANO:* DPAV - 02
*DE:* DPAV - 02

*ESCALA:* ESC: 1:100

DPAV - DISEÑO PAVIMENTO