




CORTE LONGITUDINAL
A-A ' ESC 1:100

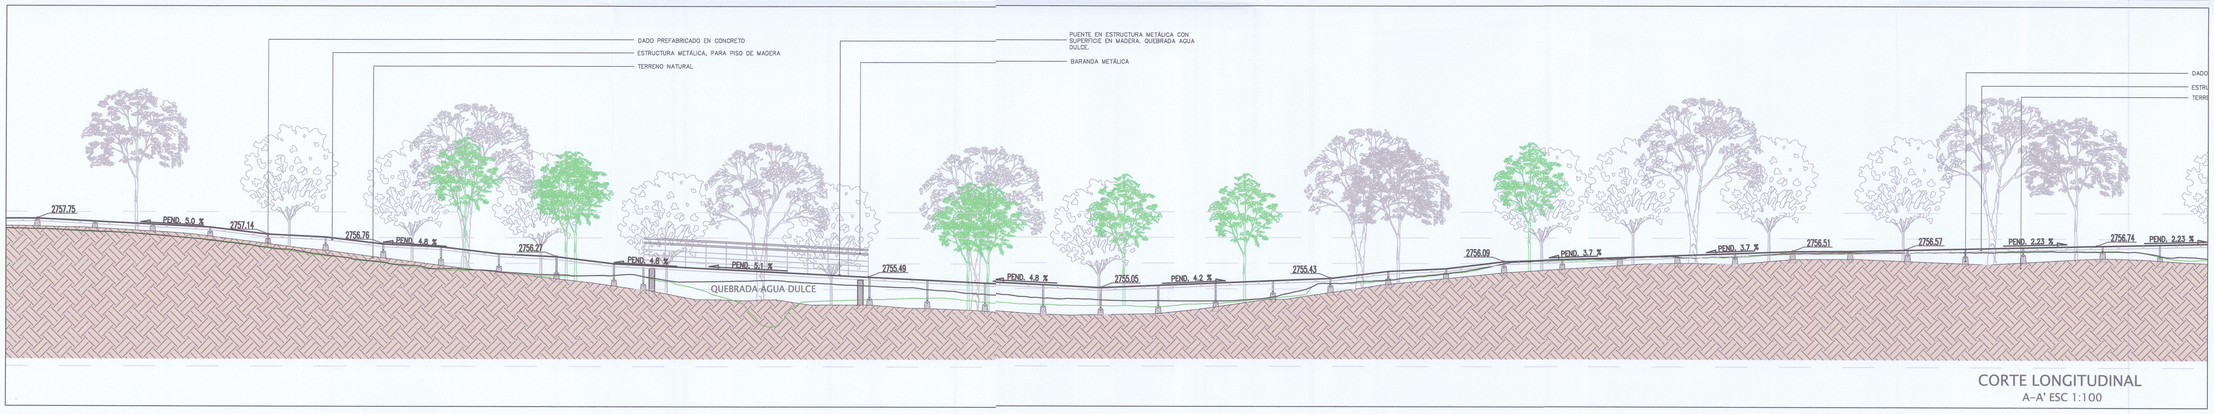


CORTE LONGITUDINAL
A-A' ESC 1:100

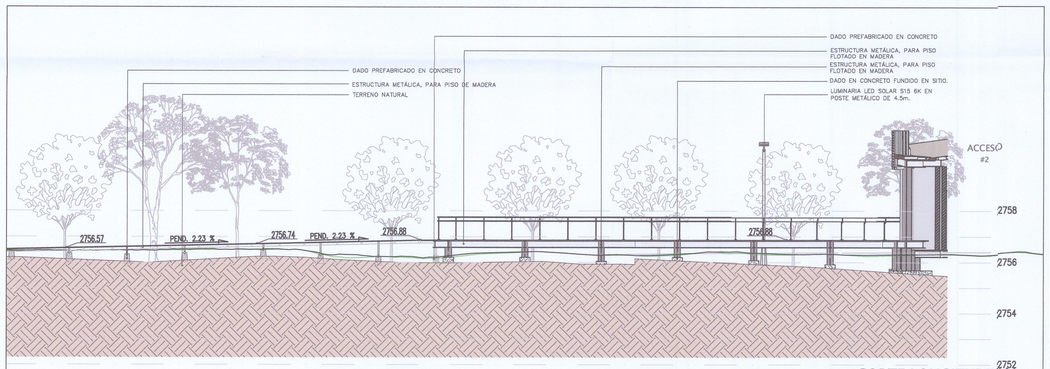


CORTE LONGITUDINAL
A-A' ESC 1:100

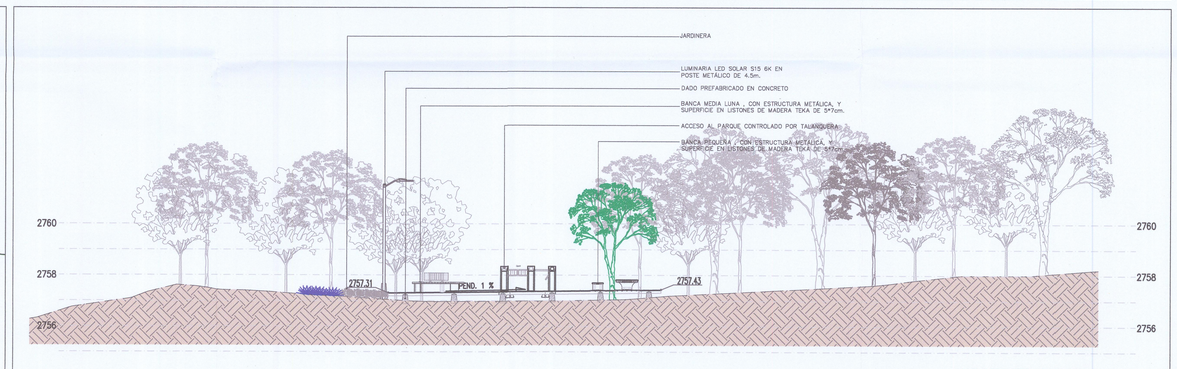

CORTE TRANSVERSAL
B-B' ESC 1:100

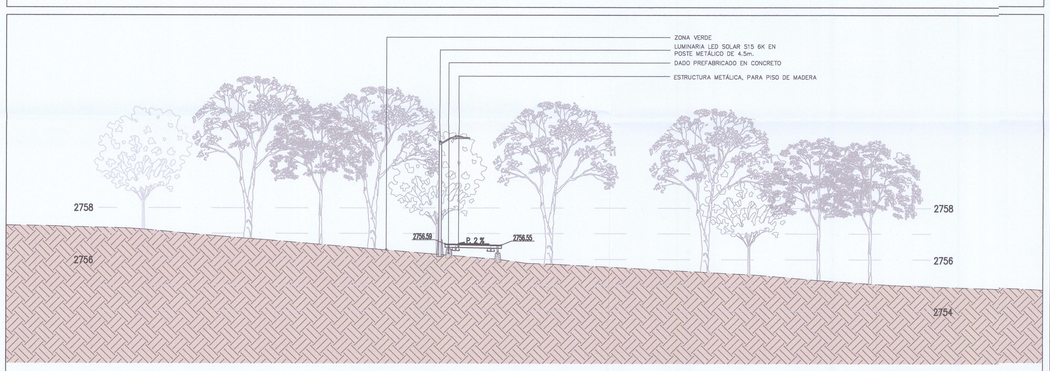


CORTE TRANSVERSAL
C-C' ESC 1:100

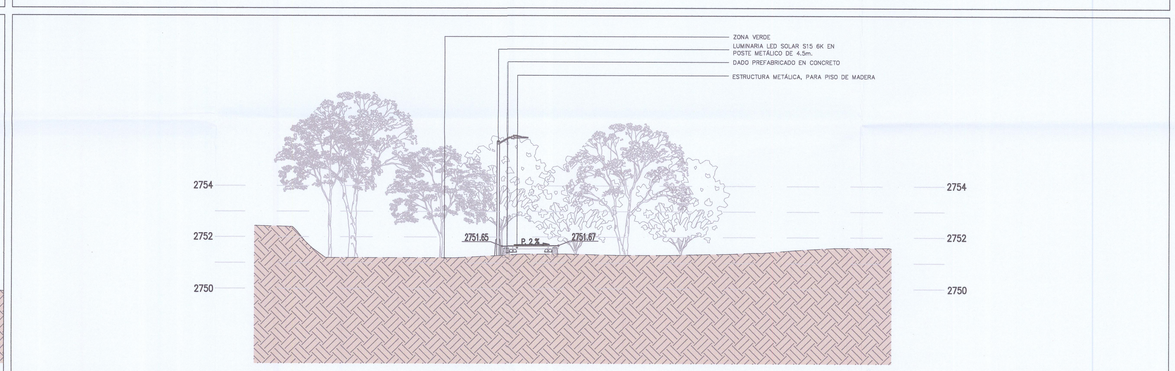

CORTE TRANSVERSAL
D-D' ESC 1:100

LOCALIZACION

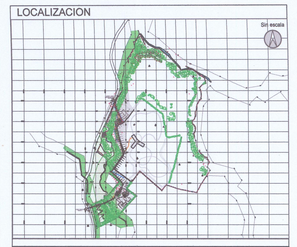

CONVENCIONES

CURVAS DE NIVEL	
PANTANO	
QUEBRADAS	
ROCA	
POZO ACUEDUCTO	P.A.
POSTE ENERGIA	P.E.
POSTE TELEFONO	P.T.
VIA	
LINDERO ZMPA/RONDA	
CRUCE SOBRE FUENTE HIDRICA	
SENDEROS Y PLAZAS INTERNAS	
HUELLA INMUEBLE PROYECTADO	
PUENTE PROYECTADO	
LIMITE ÁREA PARQUE ARQUEOLÓGICO HACIENDA EL CARMEN	
MOJÓN LINDERO	
MOJÓN ACUEDUCTO	
LINDERO LOTE	
LINDERO RONDA – ZMPA	
CURVA DE NIVEL	
CUNETA	
BORDILLO A – 80	
CERRAMIENTO ESCÉNICO PROPUESTO	
CERRAMIENTO EN PIEDRA EXISTENTE	
COMPLEMENTARIO CERRAMIENTO COMPLEJO	
BARANDA DE PROTECCION	
LUMINARIA LED SOLAR H/8MT	
LUMINARIA LED SOLAR H/4.5MT	
MOBILIARIO (BANCAS)	
MOBILIARIO (BICIPARQUEADERO)	
MOBILIARIO (TORNIQUETE)	
INMUEBLE NUEVO	

CONVENCIONES DE PISOS, MUROS Y VEGETACIÓN

ARBORIZACIÓN EXISTENTE · SENDERO PEATONAL · SENDERO ASFALTO · ZONA VERDE EXISTENTE · ARBORIZACIÓN BORDE DE QUEBRADA · ZONA VERDE GENERAL · CUERPOS DE AGUA NATURALES · ARBORIZACIÓN PROYECTO

idpc
20216110071212ctrlg 03/08/2023
EE: 51
Bogotá D.C. Edificio Tequendama Carrera 7 No. 26-20 Piso 11 Teléfono: 3580400 Código Postal: 111711 www.idpc.gov.co

NOTAS:

1. TODOS LOS NIVELES SERÁN REPLANTEADOS EN OBRA.
2. AL NO TENER UN ESTUDIO DE CARGA, PARA EL CALCULO DE LOS PARQUEADEROS PROPUESTOS PARA EL USO OCASIONAL Y DE EMERGENCIA DEL FUNCIONAMIENTO DEL PARQUE, SE MANTIENEN 15 CUPOS COMO MÁXIMOS PARA EL PARQUEADERO DE APOYO DE LA ZONA OCCIDENTAL.
3. LA PLATAFORMA DE LOS ACCESOS Y LAS PLAZOLETAS CIRCUNDANTES, TENDRÁN ESTRUCTURAS INDEPENDIENTES; POR LO CUAL SE INSTALARA EN LA DILATACIÓN A NIVEL DEL PISO UN CINTA DE NEOPRENO DE 10CM, PARA PERMITIR LA CIRCULACIÓN CONTINUA.
4. LA IMPLANTACIÓN DEL PROYECTO FUE COORDINADO CON LOS DEMÁS ESTUDIOS TÉCNICOS, TALES COMO TOPOGRAFÍA, DISEÑO DE REDES HIDRÁULICAS, GAS Y ELÉCTRICO, ESTUDIO DE SUELOS Y DISEÑO ESTRUCTURAL.

ALCALDÍA MAYOR DE BOGOTÁ D.C.
INSTITUTO DISTRITAL DE PATRIMONIO CULTURAL

BOGOTÁ

N V P CONSORCIO

CONTRATO DE CONSULTORÍA No. IDPC-CC-534-2021
REALIZAR LA CONSULTORÍA PARA LA ELABORACIÓN DE LOS ESTUDIOS TÉCNICOS, DISEÑOS ARQUITECTÓNICOS Y DE INGENIERÍA NECESARIOS Y COMPLEMENTARIOS PARA LAS OBRAS DE URBANISMO, REDES DE SUMINISTRO DE SERVICIOS PÚBLICOS Y CONSTRUCCIÓN DE LOS ACCESOS PRINCIPALES DEL PARQUE ARQUEOLÓGICO HACIENDA EL CARMEN, UBICADO EN LA LOCALIDAD DE USME BOBOTÁ D.C

CONTRATANTE: IDPC
INSTITUTO DISTRITAL DE PATRIMONIO CULTURAL
SUBDIRECCIÓN DE GESTIÓN TERRITORIAL DEL PATRIMONIO
SUPERVISIÓN: GIOVANNA A. BARON C. — SUBDIRECCIÓN DE PROTECCIÓN E INTERVENCIÓN DEL PATRIMONIO
APOYO SUPERVISIÓN: INGENIERO JAVIER ENRIQUE MOTTA; ARQUITECTA DIANA BEDOYA GARCIA

CONSULTOR: CONSORCIO N.V.P
REPRESENTANTE LEGAL: ARQUITECTO RESTAURADOR NESTOR VARGAS PEDROZA
DIRECTOR: ARQUITECTO JUAN CARLOS CANCINO DUARTE
INTERVENTORIA: MIG. ARQUITECTURA Y RESTAURACIÓN SAS; ARQUITECTA MARIA ISABEL GALINDO

DIRECTOR DE LOS ESTUDIOS Y PROYECTO: ARQ. JUAN CARLOS ARTURO CANCINO DUARTE; MATRICULA PROFESIONAL 2570058407 CND

APROBACIONES: ARQ. MARIA ISABEL GALINDO MARTINEZ; MATRICULA PROFESIONAL 25700-56824

EQUIPO DE TRABAJO:
COORDINADORA DE CONSULTORIA: NATHALI ALFEREZ CHICA, ARQUITECTA RESTAURADORA
ASESORA EN URBANISMO: ANDREA ALFONSO ROMERO, ARQUITECTA URBANISTA
ASESOR PAISAJISTA: KAREN ONOFRE TORRES, ARQUITECTA PAISAJISTA
DIGITALIZACION: JHON ALEXANDER SERRANO, ARQUITECTO

ARQUITECTO PROYECTISTA: ARQ. NESTOR VARGAS PEDROZA, MP. 5700-42413

CONTENIDO:
PLANO DE PAISAJISMO Y MANEJO DE ZONAS EXTERIORES
PARQUE ARQUEOLOGICO HACIENDA EL CARMEN

FECHA: JULIO / 2023 | PL DE PAISAJISMO (V-3) ESC 1:100

P 05 PAI DE 10