




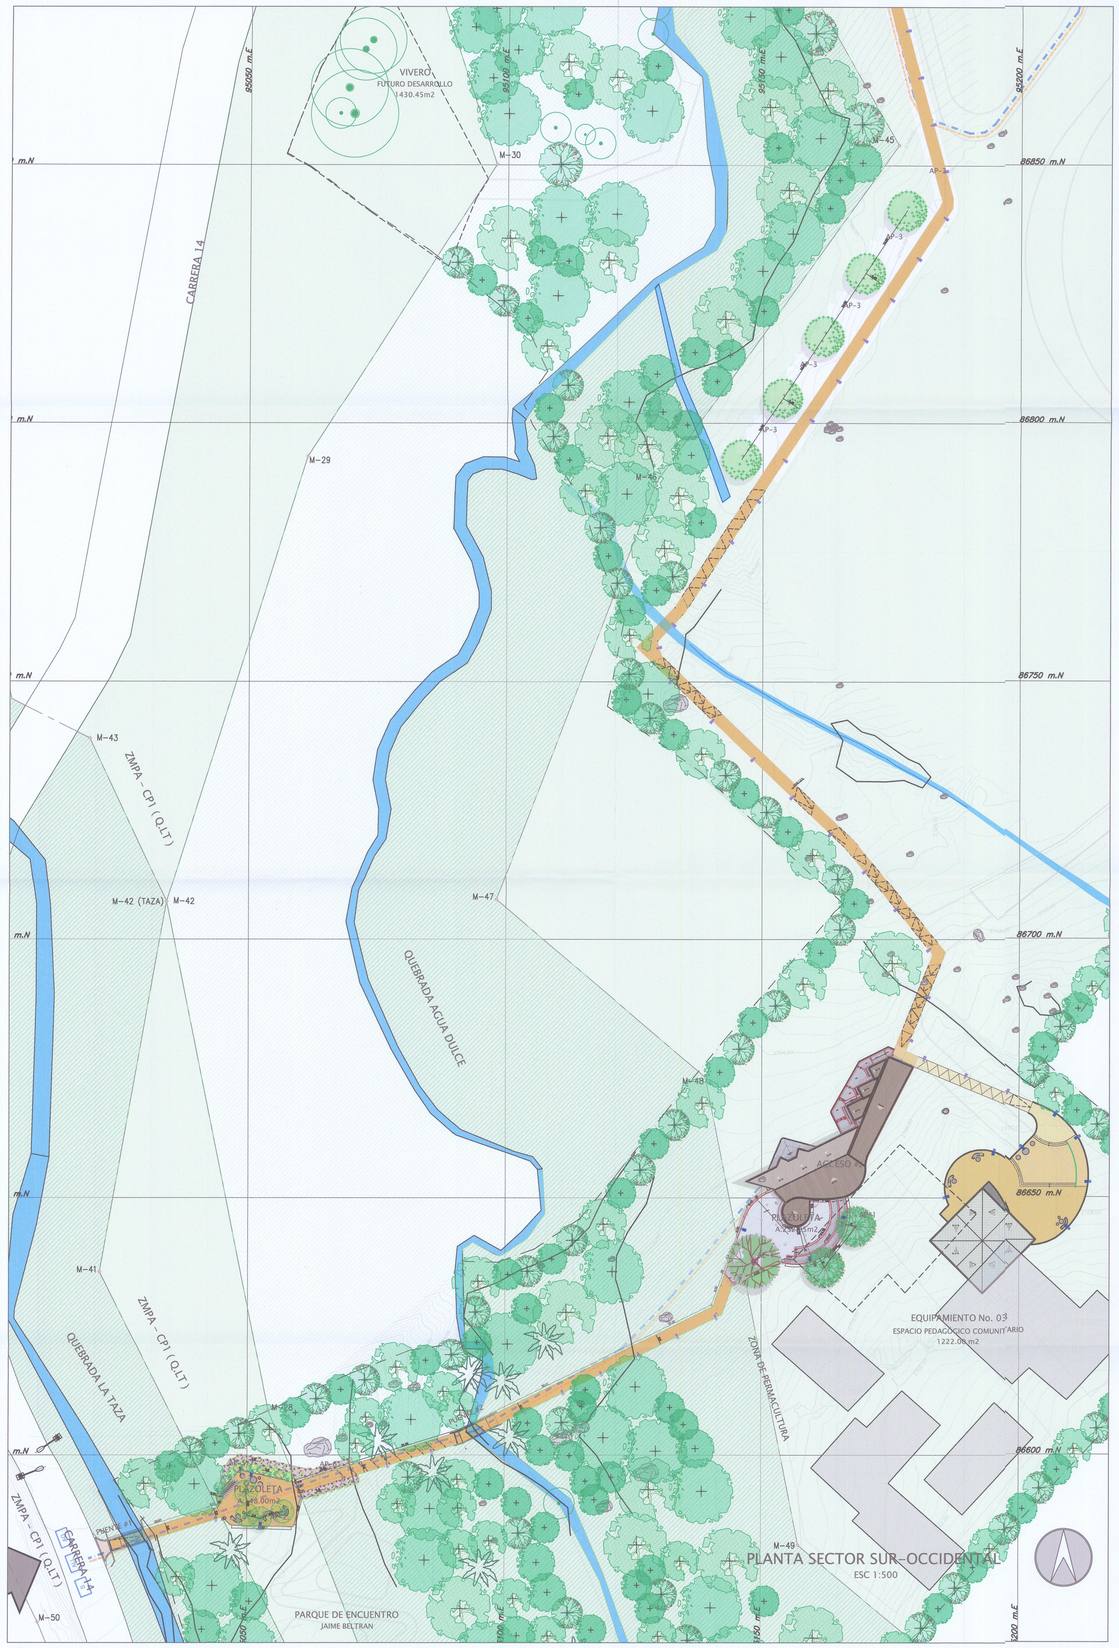

LOCALIZACION

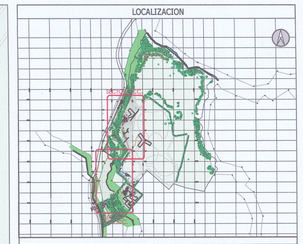

CONVENCIONES DE PISOS, MUROS Y VEGETACIÓN

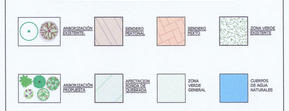


CUADRO ÁRBOLES EXISTENTES (SENDERO FASE I)

Nº	Nombre Común	Nombre Científico	Hábito	Convención	Und
AE-1	Sauce	*Salix humboldtiana*	Árbol		1

CUADRO ÁRBOLES PROPUESTOS (SENDERO FASE I)

Nº	Nombre Común	Nombre Científico	Hábito	Convención	Und
AP-1	Aliso	*Alnus acuminata*	Árbol		2
AP-2	Raque	*Vallea stipularis*	Árbol		4
AP-3	Mano de oso	*Oreopanax floribundum*	Árbol		5
AP-4	Trompeta	*Bocconia frutescens*	Árbol		3
AP-5	Ciro	*Baccharis macrantha*	Árbustо		4
AP-6	Angelito	*Monochaetum myrtoideum*	Árbustо		36
AP-7	Verbena	*Verbena litoralis*	Árbustо		6
Total					60

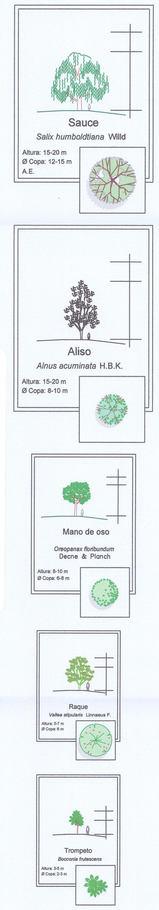

idpc 20265110010121 Fecha: 03/09/2026
Radicado: Entrega Sin Folios Preimpresos Con Anexo: Sin Anexos
Fecha: 03/09/2026 17:24:14 Folios: 1

NOTAS:

1. SE RECOMIENDA REALIZAR UN TRATAMIENTO INTEGRAL PARA EL MANTENIMIENTO DEL INDIVIDUO ARBOLEO EXISTENTE IDENTIFICADO CON LA REF. AE-1.
2. CUALQUIER ACCION SILVICULTURAL DEBERA CONTAR CON EL PERMISO CORRESPONDIENTE.

ALCALDÍA MAYOR DE BOGOTÁ D.C.
INSTITUTO DISTRITAL DE PATRIMONIO CULTURAL

BOGOTÁ

CONSORCIO N V P

CONTRATO DE CONSULTORÍA No. IDPC-CC-534-2021
REALIZAR LA CONSULTORÍA PARA LA ELABORACIÓN DE LOS ESTUDIOS TÉCNICOS, DISEÑOS ARQUITECTÓNICOS Y DE INGENIERÍA NECESARIOS Y COMPLEMENTARIOS PARA LAS OBRAS DE URBANISMO, REDES DE SUMINISTRO DE SERVICIOS PÚBLICOS Y CONSTRUCCIÓN DE LOS ACCESOS PRINCIPALES DEL PARQUE ARQUEOLÓGICO HACIENDA EL CARMEN, UBICADO EN LA LOCALIDAD DE USME BOBOTÁ D.C

CONTRATANTE: IDPC
INSTITUTO DISTRITAL DE PATRIMONIO CULTURAL
SUBDIRECCIÓN DE GESTIÓN TERRITORIAL DEL PATRIMONIO
SUPERVISIÓN: GIOVANNA A. BARON C. — SUBDIRECCIÓN DE PROTECCIÓN E INTERVENCIÓN DEL PATRIMONIO
APOYO SUPERVISIÓN: INGENIERO JAVIER ENRIQUE MOTTA; ARQUITECTA DIANA BEDOYA GARCIA

CONSULTOR: CONSORCIO N.V.P
REPRESENTANTE LEGAL: ARQUITECTO RESTAURADOR NESTOR VARGAS PEDROZA
DIRECTOR: ARQUITECTO JUAN CARLOS CANCINO DUARTE
INTERVENTORIA: MIG. ARQUITECTURA Y RESTAURACIÓN SAS — ARQUITECTA MARIA ISABEL GALINDO

DIRECTOR DE LOS ESTUDIOS Y PROYECTO: ARQ. JUAN CARLOS ARTURO CANCINO DUARTE — MATRICULA PROFESIONAL 2570058407 CND
APROBACIONES: ARQ. MARIA ISABEL GALINDO MARTINEZ — MATRICULA PROFESIONAL 25700-56824

EQUIPO DE TRABAJO:
COORDINADORA DE CONSULTORIA: NATHALI ALFEREZ CHICA — ARQUITECTA RESTAURADORA
ASESORA EN URBANISMO: ANDREA ALFONSO ROMERO — ARQUITECTA URBANISTA
ASESOR PAISAJISTA: KAREN ONOFRE TORRES — ARQUITECTA PAISAJISTA
DIGITALIZACION: JHON ALEXANDER SERRANO — ARQUITECTO

ARQUITECTO PROYECTISTA: ARQ. NESTOR VARGAS PEDROZA — MP. 5700-42478

CONTENIDO:
PLANO DE PAISAJISMO
(MANEJO DE VEGETACION SENDERO FASE I)
PARQUE ARQUEOLOGICO HACIENDA EL CARMEN

FECHA: JULIO / 2023 | PL DE PAISAJISMO (V-2) ESC 1:500

P 01 PAI DE 01