
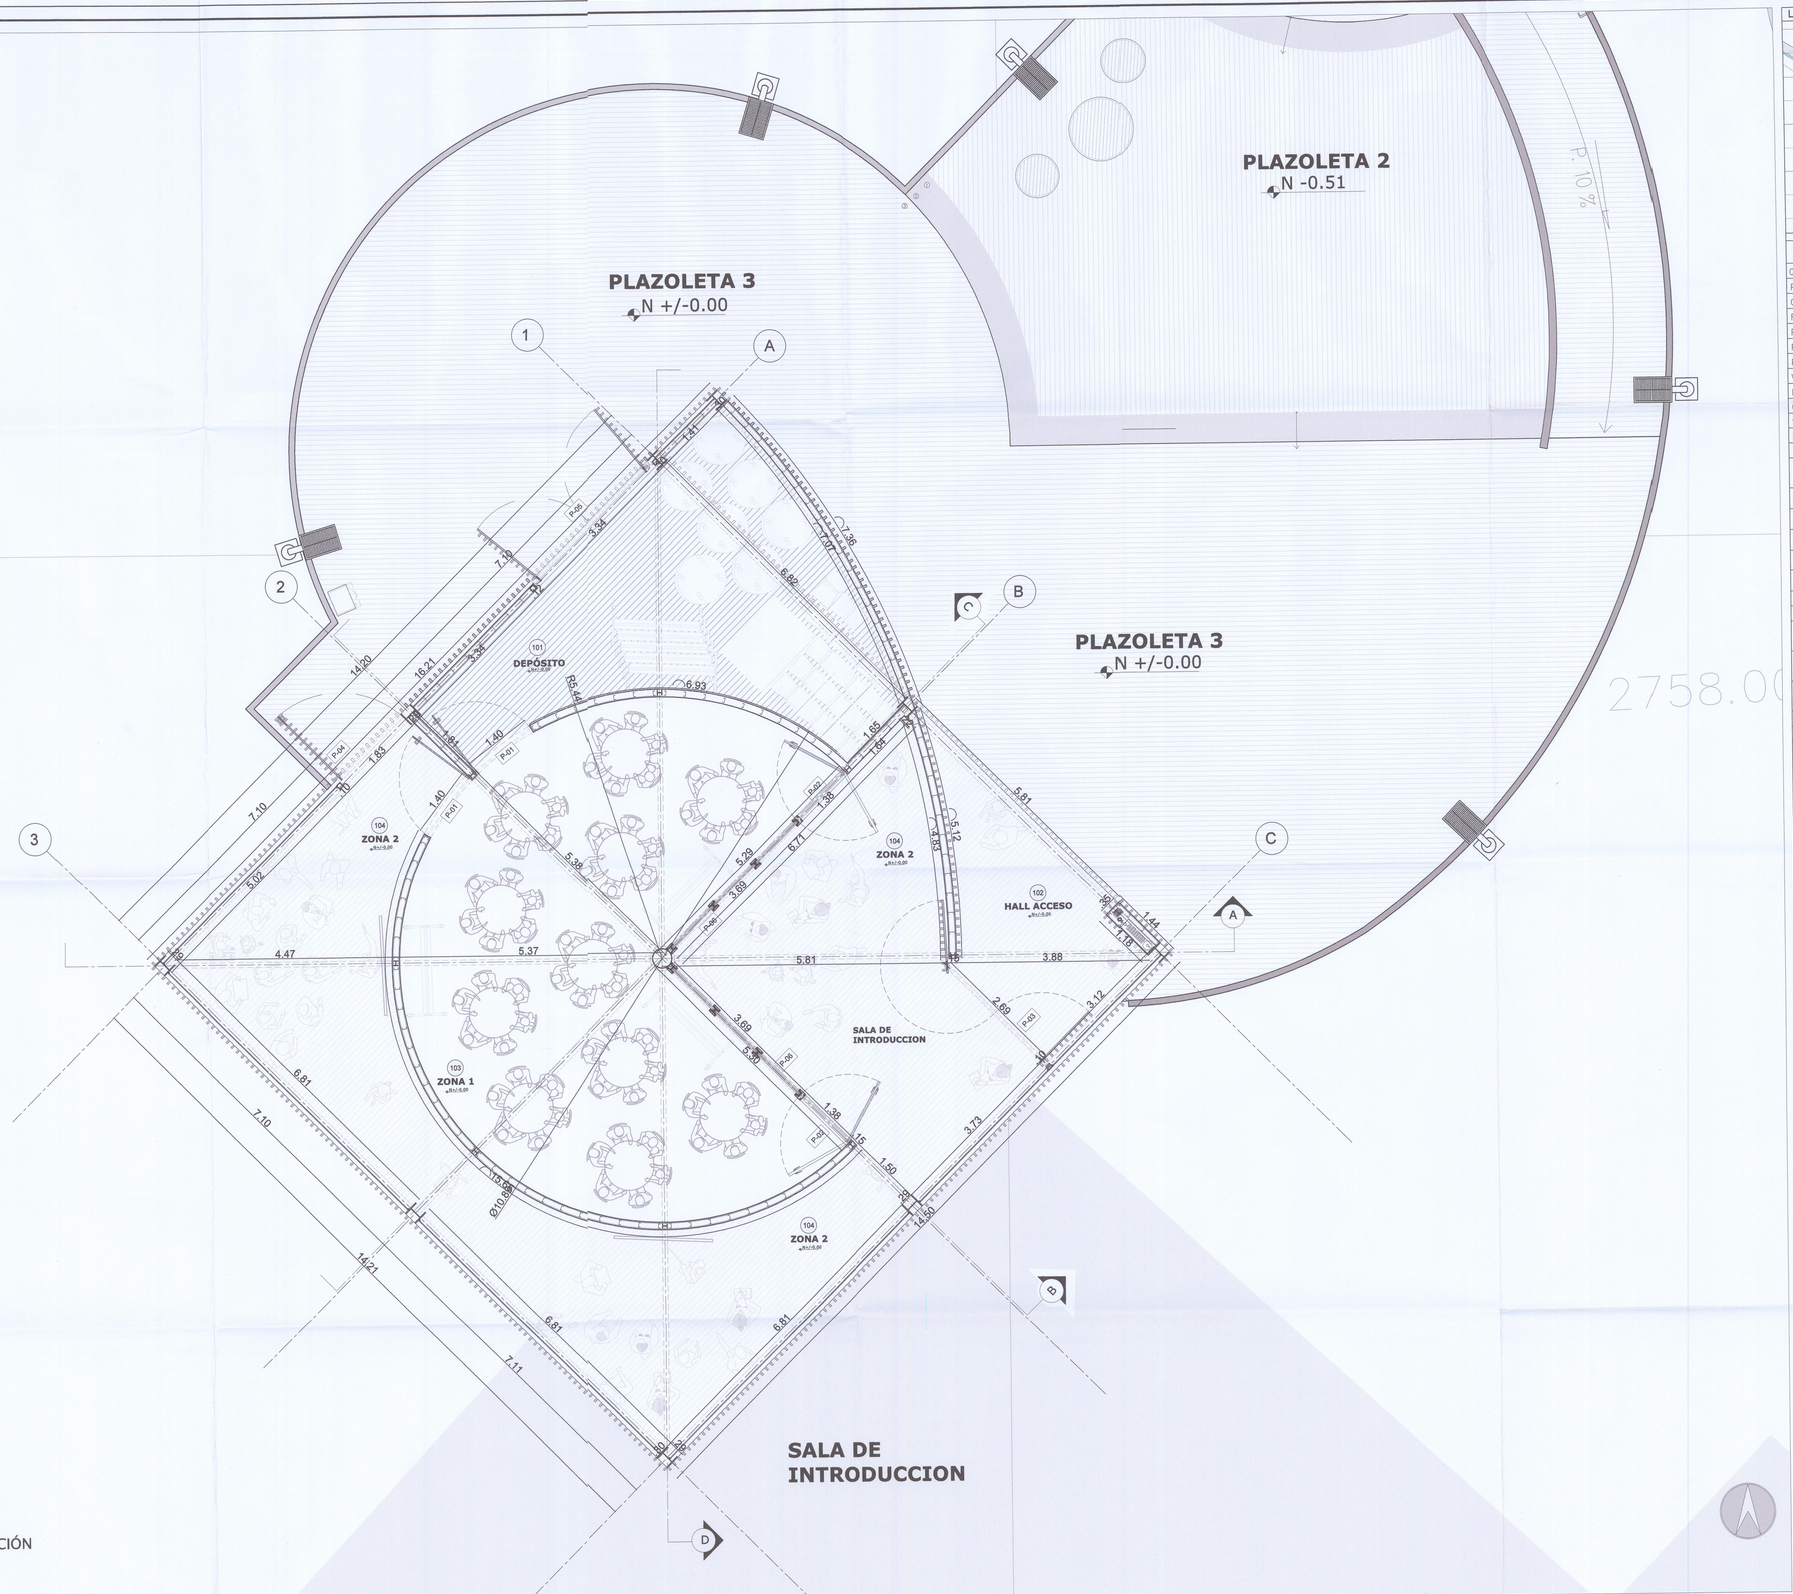



PLANTA ARQUITECTÓNICA SALA DE INTRODUCCIÓN
Opción distribución 1
ESC 1:50

LOCALIZACION

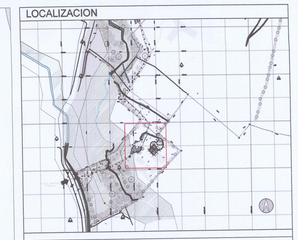

## CONVENCIONES

| | |
|---|---|
| CURVAS DE NIVEL | |
| PANTANO | |
| QUEBRADAS | |
| ROCA | |
| POZO ACUEDUCTO | |
| POSTE ENERGIA | |
| POSTE TELEFONO | |
| VIA | |
| LINDERO ZMPA/RONDA | |
| CRUCE SOBRE FUENTE HIDRICA | |
| SENDEROS Y PLAZAS INTERNAS | |
| HUELLA INMUEBLE PROYECTADO | |
| PUENTE PROYECTADO | |
| LIMITE ÁREA PARQUE ARQUEOLÓGICO HACIENDA EL CARMEN | |
| MOJÓN LINDERO | |
| MOJÓN ACUEDUCTO | |
| LINDERO LOTE | |
| LINDERO RONDA – ZMPA | |
| CURVA DE NIVEL | |
| CUNETA | |
| BORDILLO A – 80 | |
| CERRAMIENTO ESCÉNICO PROPUESTO | |
| CERRAMIENTO EN PIEDRA EXISTENTE | |
| COMPLEMENTARIO CERRAMIENTO COMPLEJO | |
| BARANDA DE PROTECCION | |
| LUMINARIA LED SOLAR H/8MT | |
| LUMINARIA LED SOLAR H/4.5MT | |
| MOBILIARIO (BANCAS) | |
| MOBILIARIO (BICIPARQUEADERO) | |
| MOBILIARIO (TORNIQUETE) | |
| INMUEBLE NUEVO | |

**CUADRO DE AREAS SALA DE INTRODUCCION**

| DESCRIPCION | No. ESPACIO | AREA m2 |
|---|---|---|
| DEPOSITO | 101 | 29,01 |
| ZONA 1 | 102 | 70,64 |
| ZONA 2 | 103 | 94 |
| HALL ACCESO | 104 | 16,58 |
| **TOTAL AREA** | | **210,23** |

**CUADRO DE AREAS ESPACIO PUBLICO**

| DESCRIPCION | NIVEL | AREA m2 |
|---|---|---|
| SENDERO | P=6,5% | 58,64 |
| PLAZOLETA 1 | -1,02 | 40,27 |
| PLAZOLETA 2 | -0,51 | 120,23 |
| PLAZOLETA 3 | +/- 0,00 | 236,89 |
| **TOTAL AREA** | | **456,03** |

idpc 20265110077012 Fecha: 03/08/2026 10:51
Alcalde Entrega De Físico Entregativo Consultor:
Nombre: N1 Cargo: N1
Folios: 1 Anexos: SIN ANEXOS Consecutivo: 1
Archivo: contrato arrimo 4041.pdf Tamaño: 211 Mbs - 124 Mbs

NOTAS:

1. TODOS LOS NIVELES SERÁN REPLANTEADOS EN OBRA.
2. AL NO TENER UN ESTUDIO DE CARGA, PARA EL CALCULO DE LOS PARQUEADEROS PROPUESTOS PARA EL USO OCASIONAL Y DE EMERGENCIA DEL FUNCIONAMIENTO DEL PARQUE, SE MANTIENEN 15 CUPOS COMO MÁXIMOS PARA EL PARQUEADERO DE APOYO DE LA ZONA OCCIDENTAL.
3. LA PLATAFORMA DE LOS ACCESOS Y LAS PLAZOLETAS CIRCUNDANTES, TENDRÁN ESTRUCTURAS INDEPENDIENTES; POR LO CUAL SE INSTALARA EN LA DILATACIÓN A NIVEL DEL PISO UN CINTA DE NEOPRENO DE 10CM, PARA PERMITIR LA CIRCULACIÓN CONTINUA.
4. LA IMPLANTACIÓN DEL PROYECTO FUE COORDINADO CON LOS DEMÁS ESTUDIOS TÉCNICOS, TALES COMO TOPOGRAFÍA, DISEÑO DE REDES HIDRÁULICAS, GAS Y ELÉCTRICO, ESTUDIO DE SUELOS Y DISEÑO ESTRUCTURAL.

ALCALDÍA MAYOR DE BOGOTÁ D.C.
INSTITUTO DISTRITAL DE PATRIMONIO CULTURAL

BOGOTÁ

CONSORCIO N V P

CONTRATO DE CONSULTORÍA No. IDPC-CC-534-2021
REALIZAR LA CONSULTORÍA PARA LA ELABORACIÓN DE LOS ESTUDIOS TÉCNICOS, DISEÑOS ARQUITECTÓNICOS Y DE INGENIERÍA NECESARIOS Y COMPLEMENTARIOS PARA LAS OBRAS DE URBANISMO, REDES DE SUMINISTRO DE SERVICIOS PÚBLICOS Y CONSTRUCCIÓN DE LOS ACCESOS PRINCIPALES DEL PARQUE ARQUEOLÓGICO HACIENDA EL CARMEN, UBICADO EN LA LOCALIDAD DE USME BOBOTÁ D.C

CONTRATANTE: IDPC
INSTITUTO DISTRITAL DE PATRIMONIO CULTURAL
SUBDIRECCIÓN DE GESTIÓN TERRITORIAL DEL PATRIMONIO
SUPERVISIÓN: GIOVANNA A. BARON C. — SUBDIRECCIÓN DE PROTECCIÓN E INTERVENCIÓN DEL PATRIMONIO
APOYO SUPERVISIÓN: INGENIERO JAVIER ENRIQUE MOTTA; ARQUITECTA DIANA BEDOYA GARCÍA

CONSULTOR: CONSORCIO N.V.P
REPRESENTANTE LEGAL: ARQUITECTO RESTAURADOR NESTOR VARGAS PEDROZA
DIRECTOR: ARQUITECTO JUAN CARLOS CANCINO DUARTE
INTERVENTORIA: MIG. ARQUITECTURA Y RESTAURACIÓN SAS; ARQUITECTA MARIA ISABEL GALINDO

DIRECTOR DE LOS ESTUDIOS Y PROYECTO: ARQ. JUAN CARLOS ARTURO CANCINO DUARTE
MATRÍCULA PROFESIONAL A17005407 CND

APROBACIÓN: ARQ. MARIA ISABEL GALINDO MARTINEZ
MATRÍCULA PROFESIONAL 25700-56824

EQUIPO DE TRABAJO:
COORDINADORA DE CONSULTORIA: NATHALI ALFEREZ CHICA, ARQUITECTA RESTAURADORA
DIGITALIZACIÓN: JHON SERRANO BENTACUR, ARQUITECTO

ARQUITECTO PROYECTISTA: ARQ. NESTOR VARGAS PEDROZA
MP. A17005405

CONTENIDO: PLANTA ARQUITECTÓNICA
SALA DE INTRODUCCIÓN – DISTRIBUCION 1
ESCALA: 1/50
0m 0,5m 1m 2,5 m 5 m
FECHA: FEBRERO / 2024
PL ARQ. (V-) ESC 1:50

P 02
DE 11