


P-01
PUERTA BATIENTE

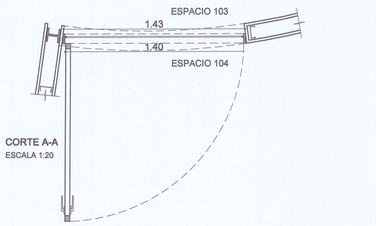


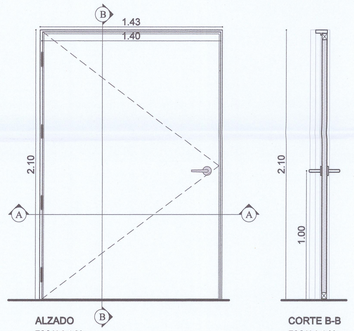

TIPO	CANT.	LOC.	DIM. ALTO	DIM. ANCHO	MAT.	DESCRIPCION
P-01	2	101 104	2.10	1.40	ACERO	Puerta en acero STC 44. 4.1cm. Acero 1.5mm + Cámara de aire 3.8cm rellena con lana mineral en placa 1.5" + Acero 1.5mm.


P-02
PUERTA PIVOTANTE

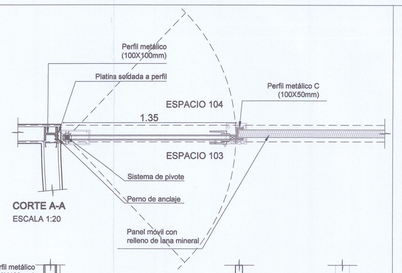


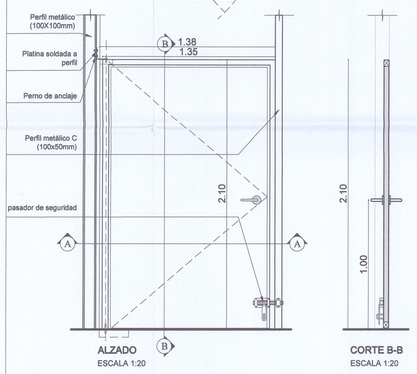


TIPO	CANT.	LOC.	DIM. ALTO	DIM. ANCHO	MAT.	DESCRIPCION
P-02	2	103	2.10	1.38	ACERO	Puerta en acero STC 44. 4.1cm. Acero 1.5mm + Cámara de aire 3.8cm rellena con lana mineral en placa 1.5" + Acero 1.5mm. fijación sistema de pivote.

P-03
PUERTA PIVOTANTE

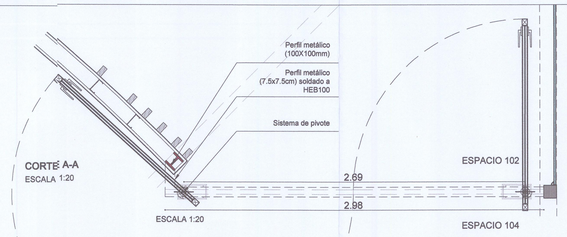

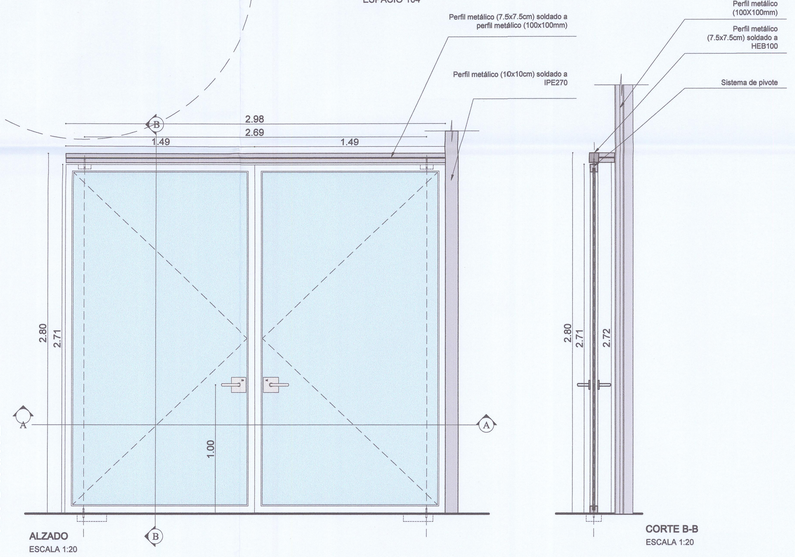


TIPO	CANT.	LOC.	DIMENSION ALTO	DIMENSION ANCHO	MAT.	DESCRIPCION
P-03	1	102	2.80	2.98	ACERO	Puerta de 2 hojas en acero, con alma en vidrio 4mm , sitema de pivote superior e inferior a zocalo + freno hidraulico empotrado a piso

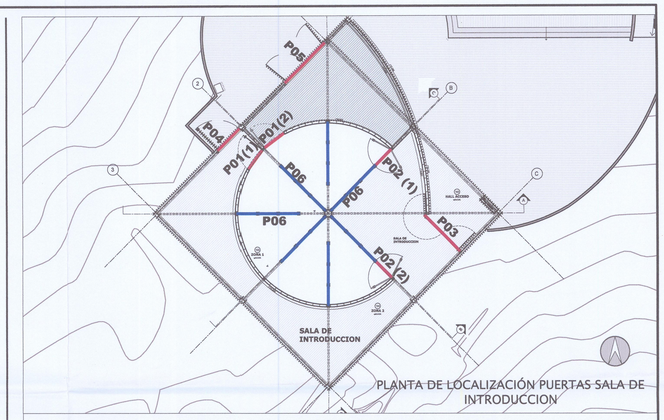

CUADRO DE PUERTAS
SALA DE INTRODUCCION


	CARPINTERÍA TIPO	CANTIDAD	LOCALIZACIÓN	NOMBRE DEL ESPACIO	MATERIAL METALICA	MATERIAL VIDRIO	MATERIAL MADERA	DIMENSIONES (M) ALTO	DIMENSIONES (M) ANCHO	OBSERVACIONES
PUERTAS	P-01	2	101	Depósito	x			2.10	1.40	
			104	Zona 2	x			2.10	1.40	
	P-02	2	103	Zona 1	x			2.10	1.38	Puerta vaiven
	P-03	1	102	Hall acceso	x	x		2.80	2.98	Puerta con pivote
	P-04	1	104	Zona 2	x	x		2.80	1.83	Puerta con pivote
	P-05	1	101	Depósito	x			2.80	3.34	Puerta doble hoja
PANELES MOVILES	P-06	21	103	Zona 1			x	3.56	1.20	Panel con relleno de lana mineral, borde metálico
		21	103	Zona 1	x			Variable		Perfil HEB 100X100mm soldado a estructura principal para soporte de panel móvil. Incluye platina doble a nivel superior e inferior para enroscar según la necesidad de uso del espacio
		7	103	Zona 1	x			Variable		Perfil C 100X50mm soldado a estructura principal para soporte de panel móvil. incluye platina doble a nivel superior e inferior para enroscar según la necesidad de uso del espacio

P-04
SALIDA DE PIVOTANTE

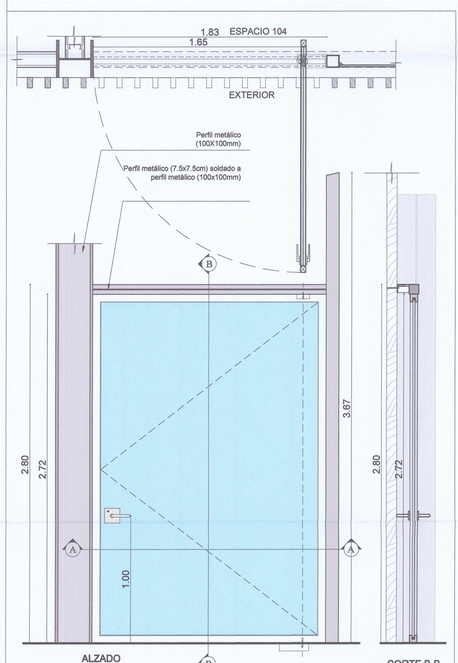



TIPO	CANT.	LOC.	DIMENSION ALTO	DIMENSION ANCHO	MAT.	DESCRIPCION
P-04	1	104	2.80	1.83	Acero	Puerta de 1 hoja en acero, con alma en vidrio 4mm , sitema de pivote superior e inferior a zocalo + freno hidraulico empotrado a piso

P-05
PUERTA BATIENTE

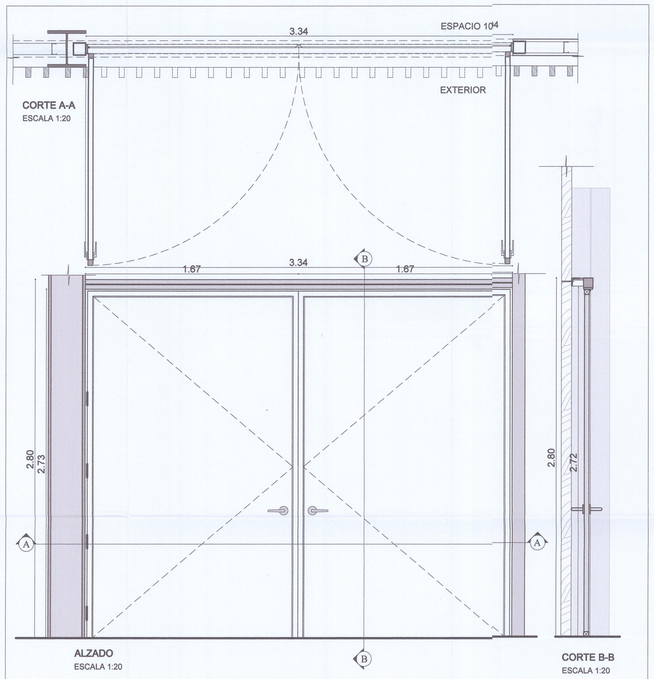

TIPO	CANT.	LOC.	DIM. ALTO	DIM. ANCHO	MAT.	DESCRIPCION
P-05	1	101	2.80	3.34	ACERO	Puerta en acero STC 44. 4.1cm. Acero 1.5mm + Cámara de aire 3.8cm rellena con lana mineral en placa 1.5" + Acero 1.5mm.

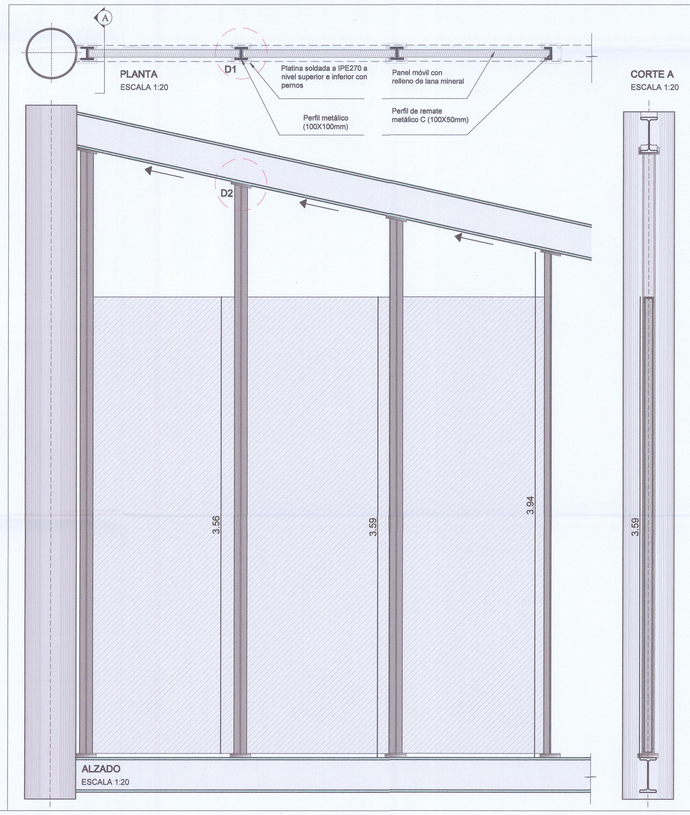

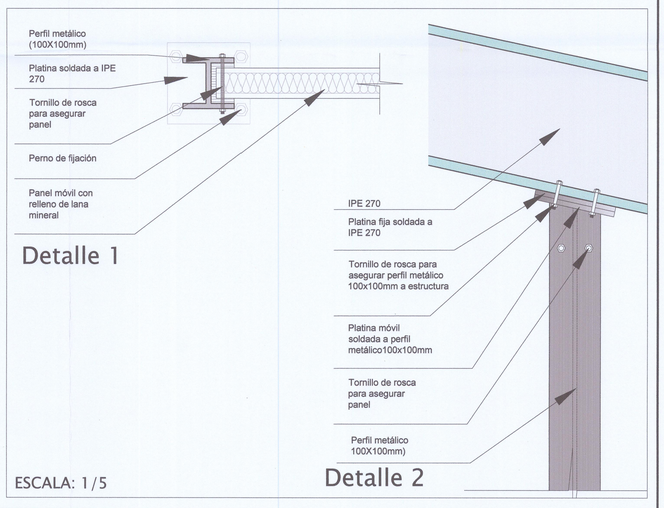

P-06
PUERTA BATIENTE

TIPO	CANT.	LOC.	DIM. ALTO	DIM. ANCHO	MAT.	DESCRIPCION
P-05	21	103	3.56	1.20	MADERA	Panel con relleno de lana mineral. Incluye perfil HEB metálico 100x100mm y perfil C metálico 100x50mm de remate, soldados a estructura principal con platina y perno

idpc
2024-03-19 07:10:12 Recibido: 0000012026
10:31
Folios: 1
Anexos: 0
Radicado: 20245103012026
Destino: 103 - DIRECCIÓN DE GESTIÓN TERRITORIAL
Asunto: 10 - CONTRATO DE CONSULTORIA No. IDPC-CC-534-2021
Remitente: CONSORCIO N.V.P - CONSORCIO N.V.P

ALCALDÍA MAYOR DE BOGOTÁ D.C.
INSTITUTO DISTRITAL DE PATRIMONIO CULTURAL

BOGOTÁ

CONSORCIO N V P

CONTRATO DE CONSULTORÍA No. IDPC-CC-534-2021
REALIZAR LA CONSULTORÍA PARA LA ELABORACIÓN DE LOS ESTUDIOS TÉCNICOS, DISEÑOS ARQUITECTÓNICOS Y DE INGENIERÍA NECESARIOS Y COMPLEMENTARIOS PARA LAS OBRAS DE URBANISMO, REDES DE SUMINISTRO DE SERVICIOS PÚBLICOS Y CONSTRUCCIÓN DE LOS ACCESOS PRINCIPALES DEL PARQUE ARQUEOLÓGICO HACIENDA EL CARMEN, UBICADO EN LA LOCALIDAD DE USME BOBOTÁ D.C

CONTRATANTE: IDPC
INSTITUTO DISTRITAL DE PATRIMONIO CULTURAL
SUBDIRECCIÓN DE GESTIÓN TERRITORIAL DEL PATRIMONIO
SUPERVISIÓN: GIOVANNA A. BARON C. — SUBDIRECCIÓN DE PROTECCIÓN E INTERVENCIÓN DEL PATRIMONIO
APOYO SUPERVISIÓN: INGENIERO JAVIER ENRIQUE MOTTA; ARQUITECTA DIANA BEDOYA GARCIA

CONSULTOR: CONSORCIO N.V.P
REPRESENTANTE LEGAL: ARQUITECTO RESTAURADOR NESTOR VARGAS PEDROZA
DIRECTOR: ARQUITECTO JUAN CARLOS CANCINO DUARTE
INTERVENTORIA: MIG. ARQUITECTURA Y RESTAURACIÓN SAS; ARQUITECTA MARIA ISABEL GALINDO

DIRECTOR DE LOS ESTUDIOS Y PROYECTO: ARQ. JUAN CARLOS ARTURO CANCINO DUARTE, MATRICULA PROFESIONAL A17005840T CND

APROBACIONES: ARQ. MARIA ISABEL GALINDO MARTINEZ, MATRICULA PROFESIONAL 25700-56824

EQUIPO DE TRABAJO: COORDINADORA DE CONSULTORIA: NATHALI ALFEREZ CHICA, ARQUITECTA RESTAURADORA

ARQUITECTO PROYECTISTA: ARQ. NESTOR VARGAS PEDROZA, MP 0700-0413

CONTENIDO: PLANO CARPINTERIA SALA INTRODUCCION
ESCALA: 1/20
0m 0.25m 0.50m 1 m 2 m
FECHA: FEBRERO / 2024
PL ARQ (V-1) ESC 1:20

P 10 DE 11