

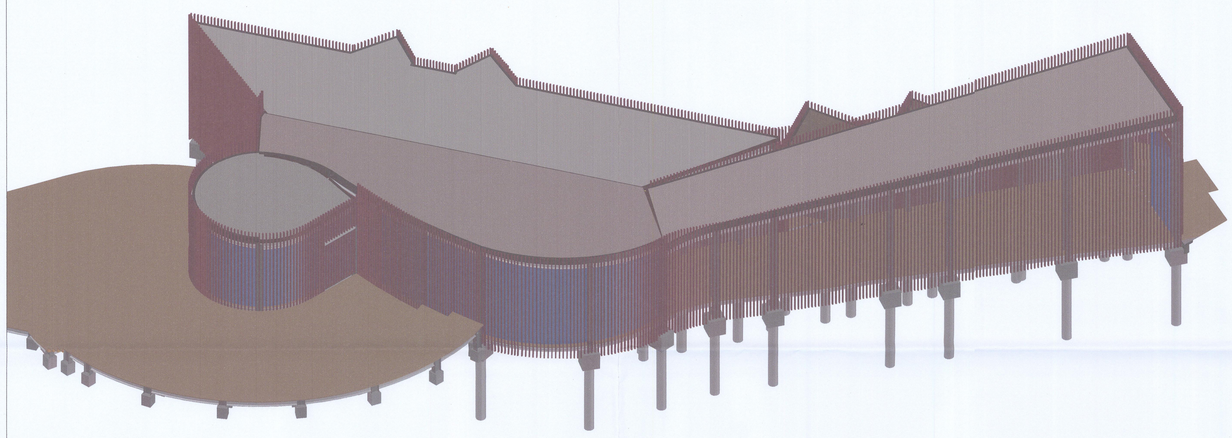



PERSPECTIVA ARQUITECTONICA 1- ACCESO 2
SIN ESCALA

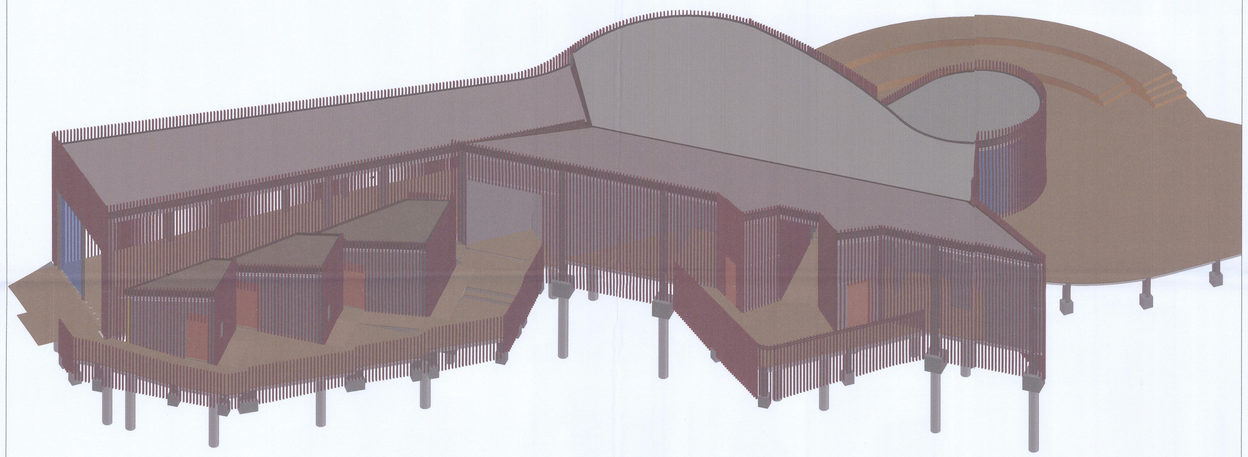

PERSPECTIVA ARQUITECTONICA 2- ACCESO 2
SIN ESCALA

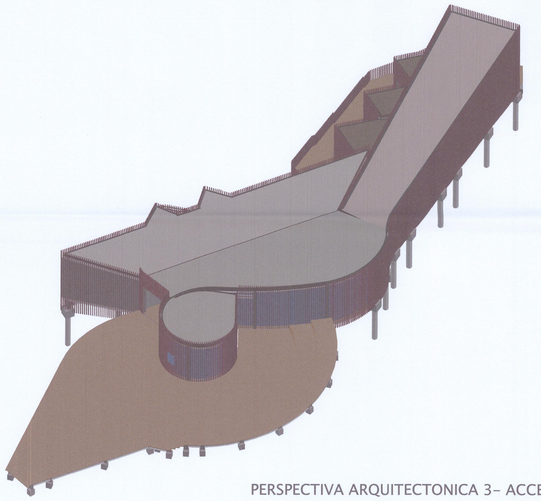

PERSPECTIVA ARQUITECTONICA 3- ACCESO 2
SIN ESCALA

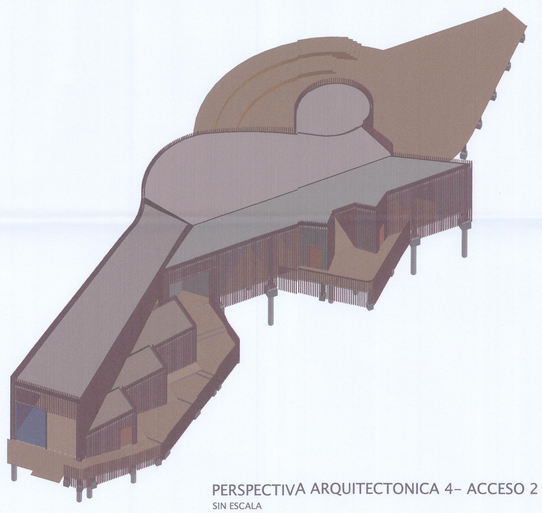

PERSPECTIVA ARQUITECTONICA 4- ACCESO 2
SIN ESCALA

Plazoleta


Cubiertas

Muros y revestimientos

Pisos

Estructura

Acceso 02

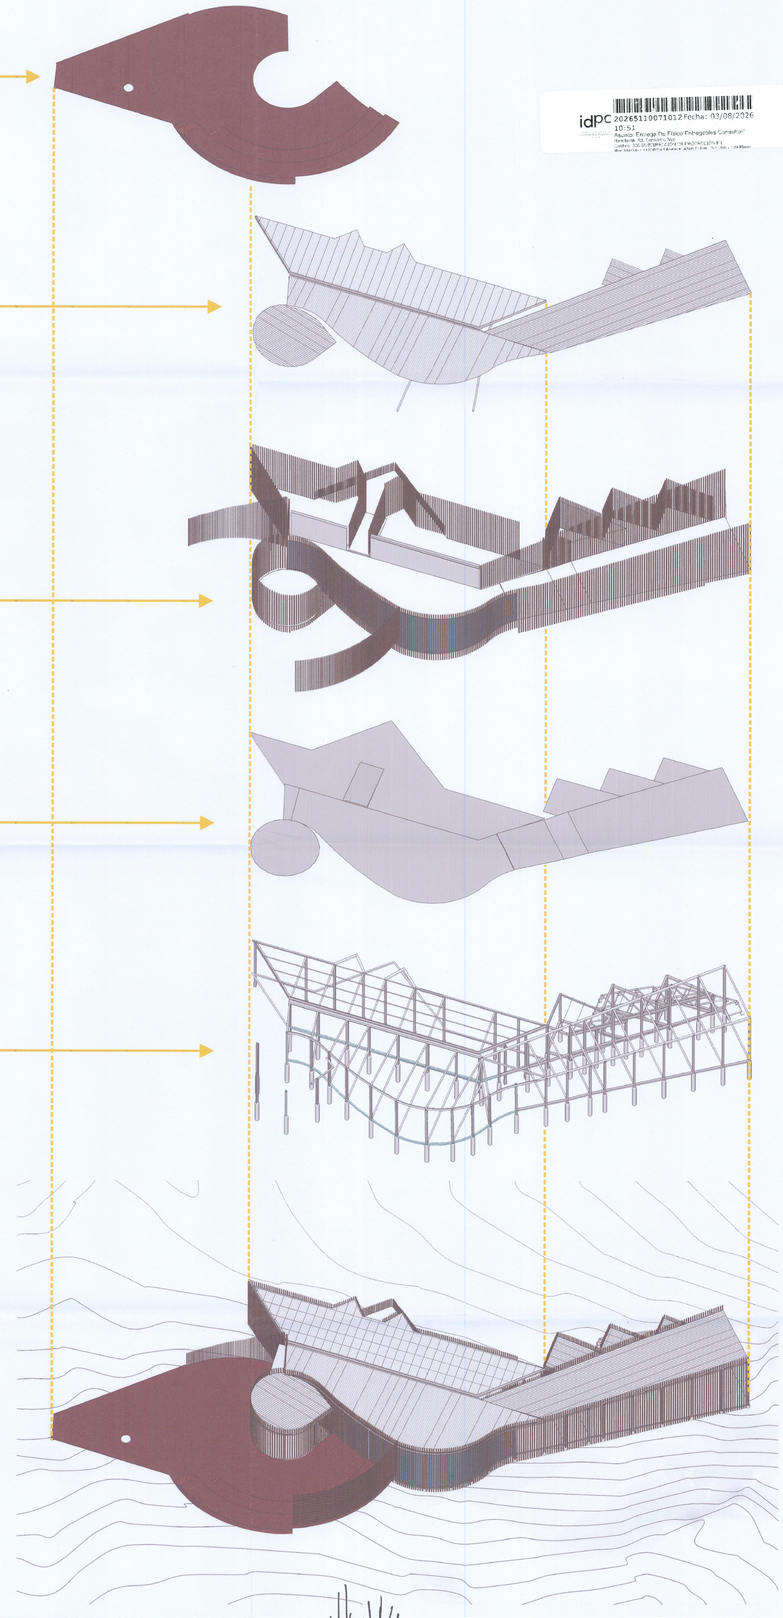

idPC 20265110071012 Fecha: 03/08/2026
10:51
Asunto: Entrega De Físico Entregables Contratos
Remitente: IVL Cantidad: 2
Destino: 530-DIRECCIÓN DE PROYECTOS F 1
Folios: 530-DIRECCIÓN DE PROYECTOS F 1

ALCALDÍA MAYOR DE BOGOTÁ D.C.
INSTITUTO DISTRITAL DE PATRIMONIO CULTURAL

BOGOTÁ

CONSORCIO N.V.P

CONTRATO DE CONSULTORÍA No. IDPC-CC-534-2021
REALIZAR LA CONSULTORÍA PARA LA ELABORACIÓN DE LOS ESTUDIOS TÉCNICOS, DISEÑOS ARQUITECTÓNICOS Y DE INGENIERÍA NECESARIOS Y COMPLEMENTARIOS PARA LAS OBRAS DE URBANISMO, REDES DE SUMINISTRO DE SERVICIOS PÚBLICOS Y CONSTRUCCIÓN DE LOS ACCESOS PRINCIPALES DEL PARQUE ARQUEOLÓGICO HACIENDA EL CARMEN, UBICADO EN LA LOCALIDAD DE USME BOBOTÁ D.C

CONTRATANTE: IDPC
INSTITUTO DISTRITAL DE PATRIMONIO CULTURAL
SUBDIRECCIÓN DE GESTIÓN TERRITORIAL DEL PATRIMONIO

SUPERVISIÓN: GIOVANNA A. BARON C.
SUBDIRECCIÓN DE PROTECCIÓN E INTERVENCIÓN DEL PATRIMONIO

APOYO SUPERVISIÓN: INGENIERO JAVIER ENRIQUE MOTTA
ARQUITECTA DIANA BEDOYA GARCIA

CONSULTOR: CONSORCIO N.V.P

REPRESENTANTE LEGAL: ARQUITECTO RESTAURADOR NESTOR VARGAS PEDROZA

DIRECTOR: ARQUITECTO JUAN CARLOS CANCINO DUARTE

INTERVENTORIA: MIG.
ARQUITECTURA Y RESTAURACIÓN SAS
ARQUITECTA MARIA ISABEL GALINDO

DIRECTOR DE LOS ESTUDIOS Y PROYECTO:
ARQ. JUAN CARLOS ARTURO CANCINO DUARTE
MATRICULA PROFESIONAL
2570058407 CND

APROBACIONES:
ARQ. MARIA ISABEL GALINDO MARTINEZ
MATRICULA PROFESIONAL
25700-56824

EQUIPO DE TRABAJO:
COORDINADORA DE CONSULTORIA: NATHALI ALFEREZ CHICA
ARQUITECTA RESTAURADORA
ASESORA EN URBANISMO: ANDREA ALFONSO ROMERO
ARQUITECTA URBANISTA
ASESOR PAISAJISTA: KAREN ONOFRE TORRES
ARQUITECTA PAISAJISTA
DIGITALIZACIÓN: JHON SERRANO BETANCUR
ARQUITECTO
DIGITALIZACIÓN: GUSTAVO OCAMPO CAMELO
ARQUITECTO

ARQUITECTO PROYECTISTA:
ARQ. NESTOR VARGAS PEDROZA
MP. 0930-42413

CONTENIDO:
PERSPECTIVAS ARQUITECTONICAS
ACCESO 02

FECHA: NOVIEMBRE / 2023

SIN ESCALA:

P 27
DE 28