
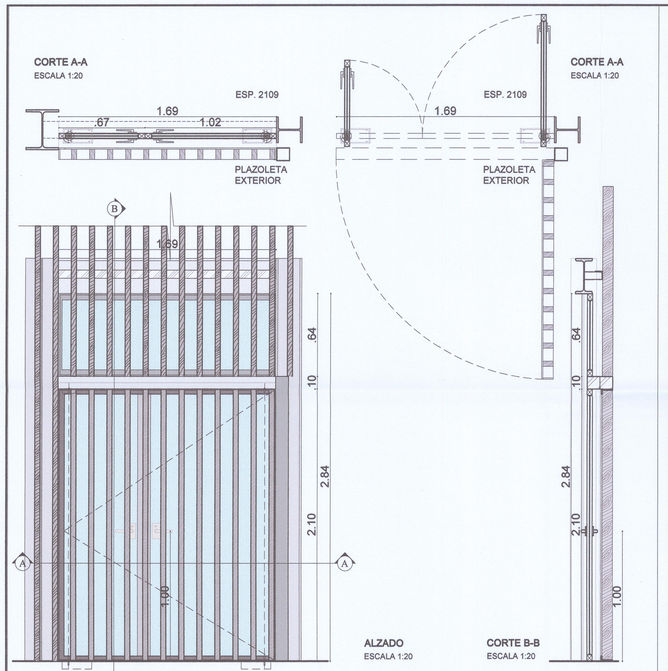



P-06
PUERTA DOBLE

TIPO	CANT.	LOC.	DIM. ALTO	DIM. ANCHO	MAT.	DESCRIPCION
P-06	1	2109	2.84	1.69	ACERO	Puerta doble de 2 hojas en acero coll rolled, con alma en vidrio templado laminado 5+5 mm, sistema de pivote superior e inferior a zocalo + freno hidraulico y una hoja en acero con enchape de listones de madera tipo Sapán 8x4 distanciados cada 10 cm fijados a la estructura de la puerta.

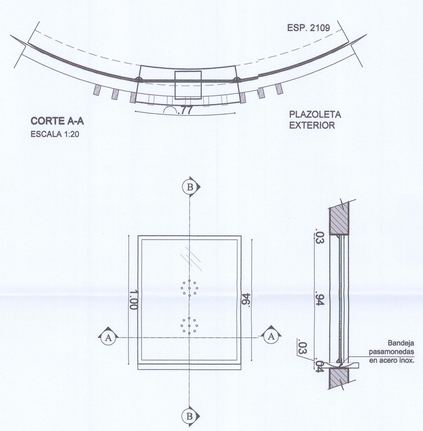


V-1
PUNTO TURÍSTICO

TIPO	CANT.	LOC.	DIMENSION ALTO	DIMENSION ANCHO	MAT.	DESCRIPCION
V1	1	2109	1.00	0.77	ACERO	Acero collied rolled pintura electrostatica Vidrio 4+4 m + abertura media

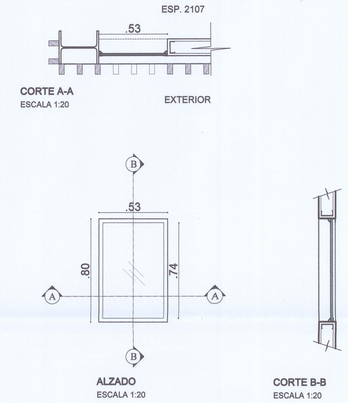


V-2
AREA TECNICA

TIPO	CANT.	LOC.	DIMENSION ALTO	DIMENSION ANCHO	MAT.	DESCRIPCION
V2	2	2106 2107	0.80 0.80	0.53 0.53	ACERO ACERO	Acero collied rolled pintura electrostatica Vidrio 4+4 m + abertura media.

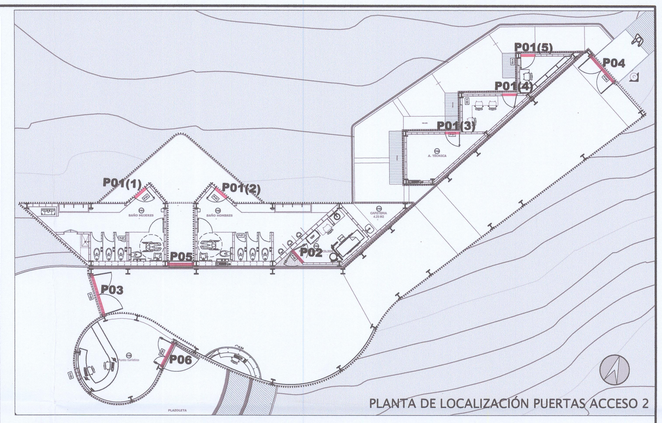

PLANTA DE LOCALIZACIÓN PUERTAS ACCESO 2

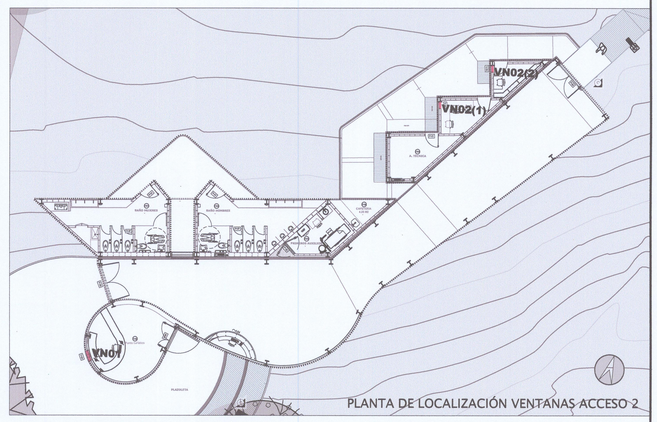

PLANTA DE LOCALIZACIÓN VENTANAS ACCESO 2

CUADRO DE PUERTAS ACCESO 2

	CARPINTERÍA TIPO	CANTIDAD	LOCALIZACIÓN	NOMBRE DEL ESPACIO	MATERIAL METALICA	MATERIAL VIDRIO	MATERIAL MADERA	DIMENSIONES (M) ALTO	DIMENSIONES (M) ANCHO	OBSERVACIONES
PUERTAS	P-01	5	2101	Baño mujeres	x			2.10	0.90	
			2102	Baño hombres	x			2.10	0.90	
			2105	Area técnica	x			2.10	0.90	
			2106	Estación de seguridad	x			2.10	0.90	
			2107	Almacen general	x			2.10	0.90	
	P-02	1	2103	Primeros auxilios	x			2.10	1.00	Puerta valven
	P-03	1	2108	Recepción	x	x		2.77	2.74	
	P-04	1	Acceso	Area de circulación	x	x		4.00	2.36	
	P-05	1	2108	Hall de acceso	x			2.89	1.69	Puerta enrollable
	P-06	1	2109	Punto turistico	x	x		2.84	1.69	
	P-07	9	2101	Baño mujeres	x			2.15	0.60	
					x			2.15	0.60	
					x			2.15	0.60	
					x			2.15	0.90	Acceso a baño personas con movilidad reducida
			2102	Baño hombres	x			2.15	0.60	
					x			2.15	0.60	
					x			2.15	0.60	
					x			2.15	0.90	Acceso a baño personas con movilidad reducida

CUADRO DE VENTANAS ACCESO 2

	CARPINTERÍA TIPO	CANTIDAD	LOCALIZACIÓN	NOMBRE DEL ESPACIO	MATERIAL METALICA	MATERIAL VIDRIO	MATERIAL MADERA	DIMENSIONES (M) ALTO	DIMENSIONES (M) ANCHO	OBSERVACIONES
VENTANAS	V-01	1	2109	Punto turistico	x	x		1.00	0.77	
	V-02	2	2106	Estación seguridad central	x	x		0.80	0.53	
			2107	Almacén general	x	x		0.80	0.53	

idpc 20265110071012 Fecha: 03/08/2026 10:51
Asunto: Entrega De Flejo Entregables Consultor
Remitente: Mi Consorcio Nvp
Destino: 330.SUBDIRECCION DE PROTECCION E I...

ALCALDÍA MAYOR DE BOGOTÁ D.C.
INSTITUTO DISTRITAL DE PATRIMONIO CULTURAL

CONTRATO DE CONSULTORÍA No. IDPC-CC-534-2021
REALIZAR LA CONSULTORÍA PARA LA ELABORACIÓN DE LOS ESTUDIOS TÉCNICOS, DISEÑOS ARQUITECTÓNICOS Y DE INGENIERÍA NECESARIOS Y COMPLEMENTARIOS PARA LAS OBRAS DE URBANISMO, REDES DE SUMINISTRO DE SERVICIOS PÚBLICOS Y CONSTRUCCIÓN DE LOS ACCESOS PRINCIPALES DEL PARQUE ARQUEOLÓGICO HACIENDA EL CARMEN, UBICADO EN LA LOCALIDAD DE USME BOBOTÁ D.C

CONTRATANTE: IDPC
INSTITUTO DISTRITAL DE PATRIMONIO CULTURAL
SUBDIRECCIÓN DE GESTIÓN TERRITORIAL DEL PATRIMONIO
SUPERVISIÓN: GIOVANNA A. BARON C. — SUBDIRECCIÓN DE PROTECCIÓN E INTERVENCIÓN DEL PATRIMONIO
APOYO SUPERVISIÓN: INGENIERO JAVIER ENRIQUE MOTTA; ARQUITECTA DIANA BEDOYA GARCIA

CONSULTOR: CONSORCIO N.V.P
REPRESENTANTE LEGAL: ARQUITECTO RESTAURADOR NESTOR VARGAS PEDROZA
DIRECTOR: ARQUITECTO JUAN CARLOS CANCINO DUARTE
INTERVENTORIA: MIG. ARQUITECTURA Y RESTAURACIÓN SAS; ARQUITECTA MARIA ISABEL GALINDO

DIRECTOR DE LOS ESTUDIOS Y PROYECTO: ARQ. JUAN CARLOS ARTURO CANCINO DUARTE, MATRÍCULA PROFESIONAL 2570058407 CND
APROBACIONES: ARQ. MARIA ISABEL GALINDO MARTINEZ, MATRÍCULA PROFESIONAL 25700-56824

EQUIPO DE TRABAJO:
COORDINADORA DE CONSULTORIA: NATHALI ALFEREZ CHICA, ARQUITECTA RESTAURADORA
ASESORA EN URBANISMO: ANDREA ALFONSO ROMERO, ARQUITECTA URBANISTA
ASESOR PAISAJISTA: KAREN ONOFRE TORRES, ARQUITECTA PAISAJISTA
DIGITALIZACIÓN: JHON SERRANO BETANCUR, ARQUITECTO
DIGITALIZACIÓN: GUSTAVO OCAMPO CAMELO, ARQUITECTO

ARQUITECTO PROYECTISTA: ARQ. NESTOR VARGAS PEDROZA, MP: 25700-42413

CONTENIDO: PLANO DETALLE PUERTAS ACCESO 2
ESCALA: 1/20
0m 0.25m 0.50m 1 m 2 m
FECHA: FEBRERO / 2024
PL ARQ (V-1) ESC 1:20

P 26 DE 28