
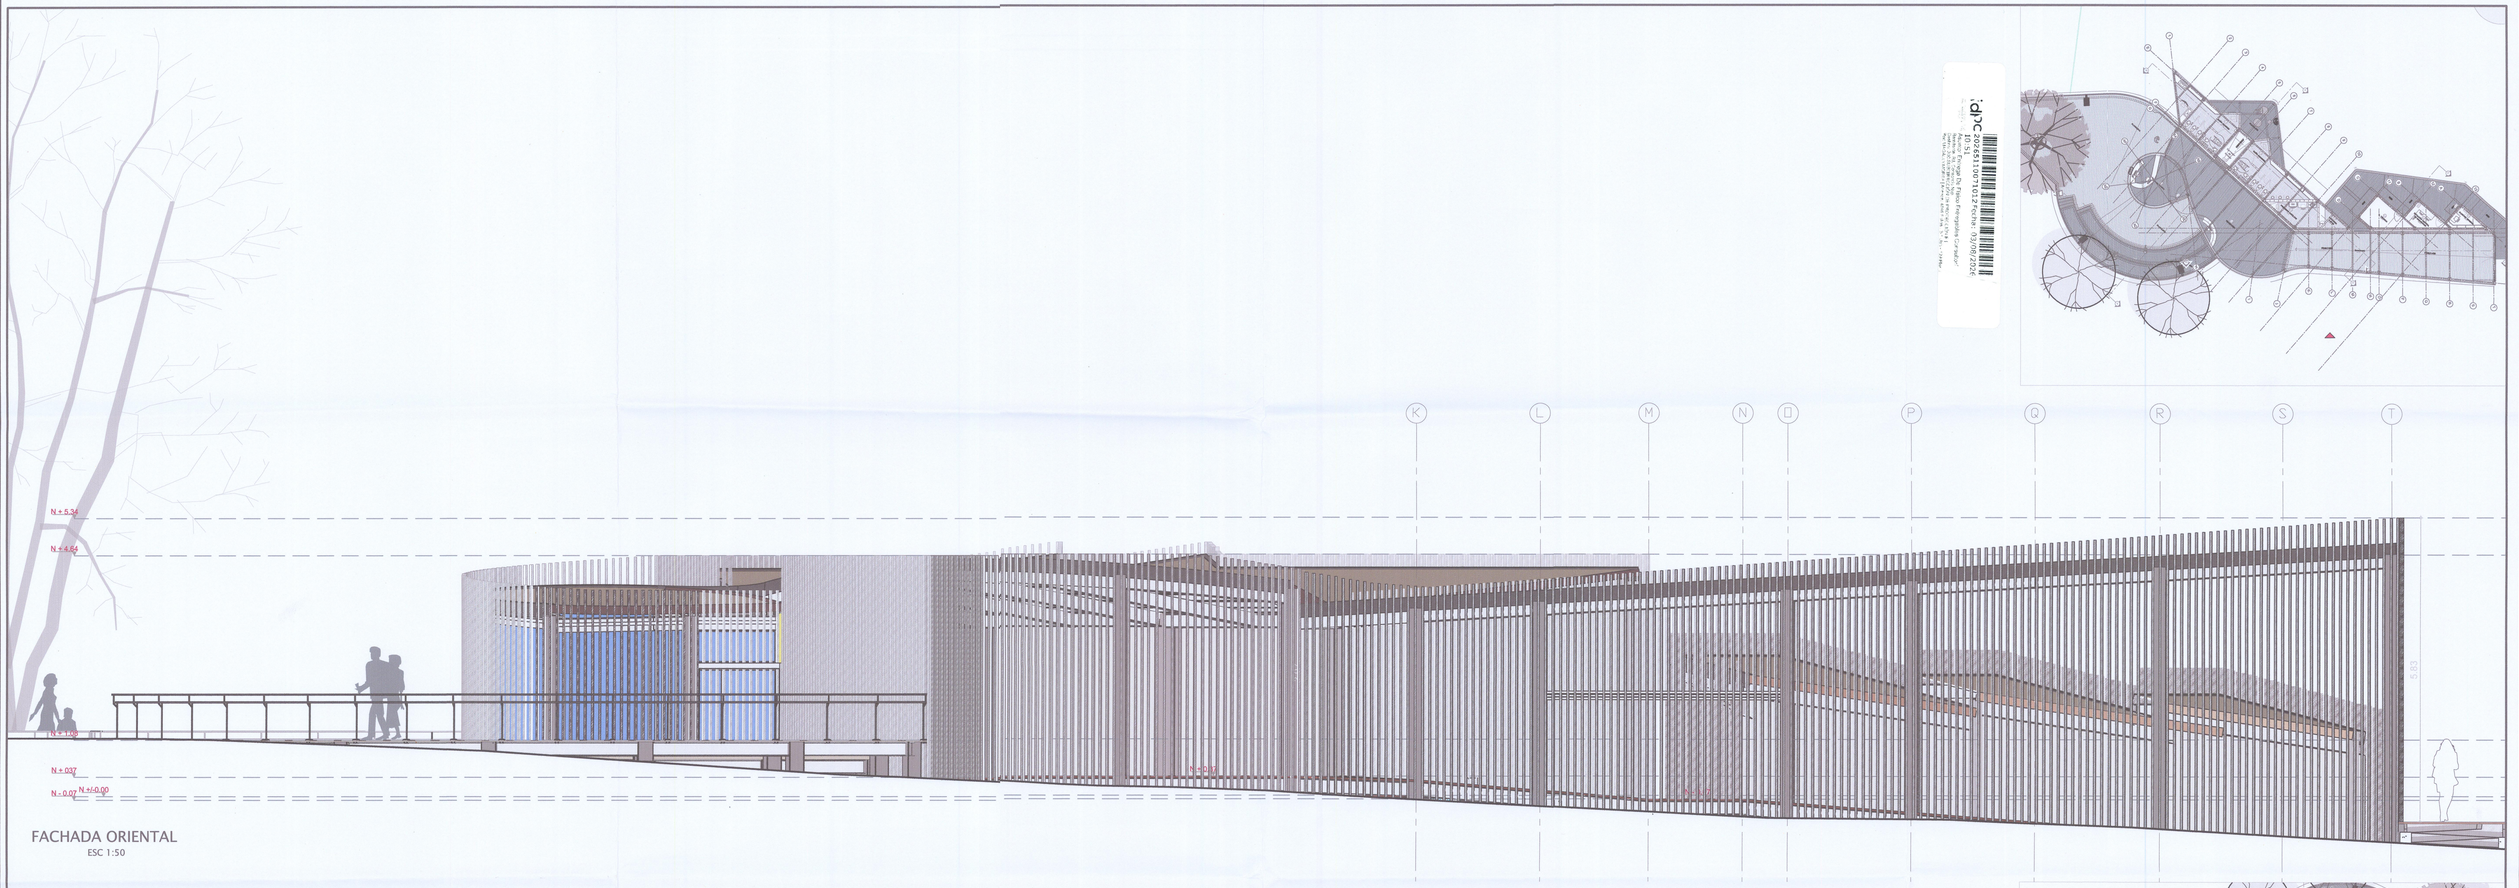


FACHADA ORIENTAL
ESC 1:50

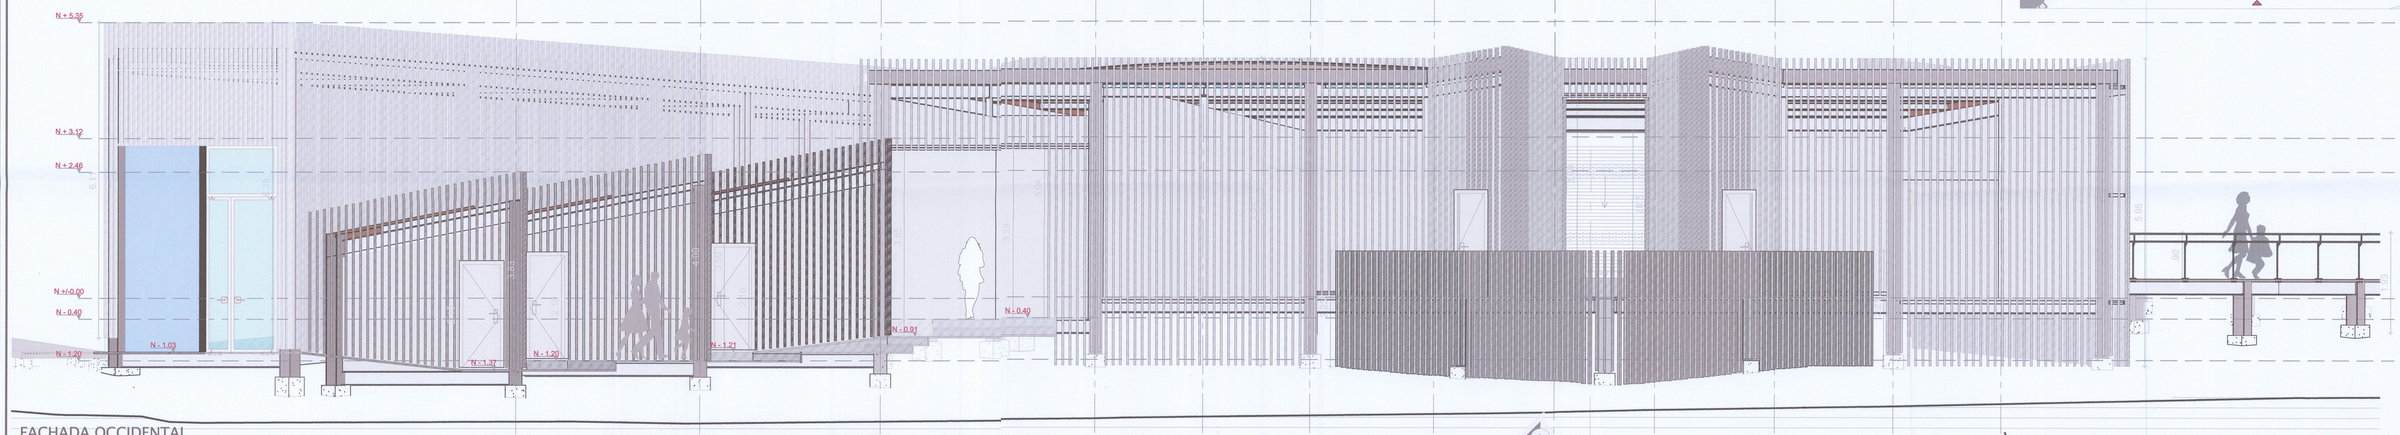

FACHADA OCCIDENTAL
ESC 1:50

idpc
SECRETARÍA DISTRITAL DE HACIENDA
10:51
Bogotá, D.C. Fecha: 13/08/2024
Señores: Consorcio N.V.P
Asunto: Radicación Oficio Entregables Contrato
Folios: 1 Anexos: 0
Radicado: 20241300710322 Fecha: 13/08/2024
Destino: CONSORCIO N.V.P
Tipo: Salida
Clasificación: Gestión Documental

ALCALDÍA MAYOR DE BOGOTÁ D.C.
INSTITUTO DISTRITAL DE PATRIMONIO CULTURAL

BOGOTÁ

CONSORCIO

CONTRATO DE CONSULTORÍA No. IDPC-CC-534-2021
REALIZAR LA CONSULTORÍA PARA LA ELABORACIÓN DE LOS ESTUDIOS TÉCNICOS, DISEÑOS ARQUITECTÓNICOS Y DE INGENIERÍA NECESARIOS Y COMPLEMENTARIOS PARA LAS OBRAS DE URBANISMO, REDES DE SUMINISTRO DE SERVICIOS PÚBLICOS Y CONSTRUCCIÓN DE LOS ACCESOS PRINCIPALES DEL PARQUE ARQUEOLÓGICO HACIENDA EL CARMEN, UBICADO EN LA LOCALIDAD DE USME BOBOTÁ D.C

CONTRATANTE: IDPC
INSTITUTO DISTRITAL DE PATRIMONIO CULTURAL
SUBDIRECCIÓN DE GESTIÓN TERRITORIAL DEL PATRIMONIO

SUPERVISIÓN: GIOVANNA A. BARON C.
SUBDIRECCIÓN DE PROTECCIÓN E INTERVENCIÓN DEL PATRIMONIO

APOYO SUPERVISIÓN: INGENIERO JAVIER ENRIQUE MOTTA
ARQUITECTA DIANA BEDOYA GARCIA

CONSULTOR: CONSORCIO N.V.P
REPRESENTANTE LEGAL: ARQUITECTO RESTAURADOR NESTOR VARGAS PEDROZA
DIRECTOR: ARQUITECTO JUAN CARLOS CANCINO DUARTE

INTERVENTORIA: MIG.
ARQUITECTURA Y RESTAURACIÓN SAS
ARQUITECTA MARIA ISABEL GALINDO

DIRECTOR DE LOS ESTUDIOS Y PROYECTO:
ARQ. JUAN CARLOS ARTURO CANCINO DUARTE
MATRÍCULA PROFESIONAL
A70058407 CND

APROBACIONES:
ARQ. MARIA ISABEL GALINDO MARTINEZ
MATRÍCULA PROFESIONAL
25700-55824

EQUIPO DE TRABAJO:
COORDINADORA DE CONSULTORIA: NATHALI ALFEREZ CHICA, ARQUITECTA RESTAURADORA
ASESORA EN URBANISMO: ANDREA ALFONSO ROMERO, ARQUITECTA URBANISTA
ASESOR PAISAJISTA: KAREN ONOFRE TORRES, ARQUITECTA PAISAJISTA
DIGITALIZACIÓN: JHON SERRANO BETANCUR, ARQUITECTO
DIGITALIZACIÓN: GUSTAVO OCAMPO CAMELO, ARQUITECTO

ARQUITECTO PROYECTISTA:
ARQ. NESTOR VARGAS PEDROZA
MP: 0700-43413

CONTENIDO:
FACHADAS ACCESO 2

ESCALA: 1/50
0m 0.5m 1m 2.5 m 5 m

FECHA: NOVIEMBRE / 2023
PL. ARQ (V-3) ESC 1:50

P18
DE 28