


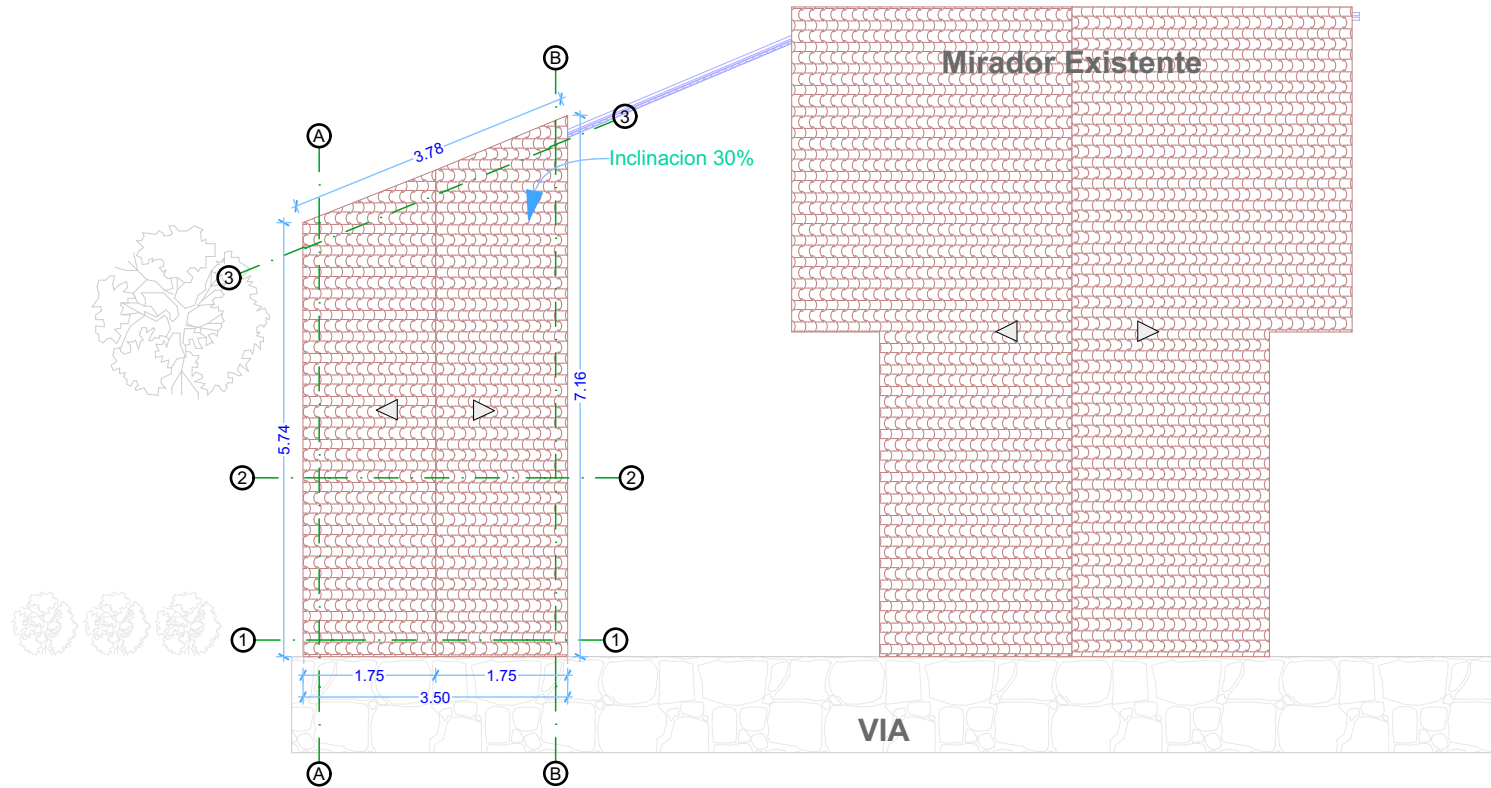

PLANO No:
A-002 de 002



NOMBRE DEL PROYECTO:
Unidades Sanitarias Mirador

PROPIETARIO:
MUNICIPIO DE
BARICHARA

FECHA:
JULIO 2026

ARQUITECTA:
SHIRLEY VALENTINA
VELANDIA HERNANDEZ
M.P. A311102024-1007751225

CONTIENE:
PLANTA
CUBIERTAS

ESCALA:
1:100

PLANO No:
A-002 de 002