



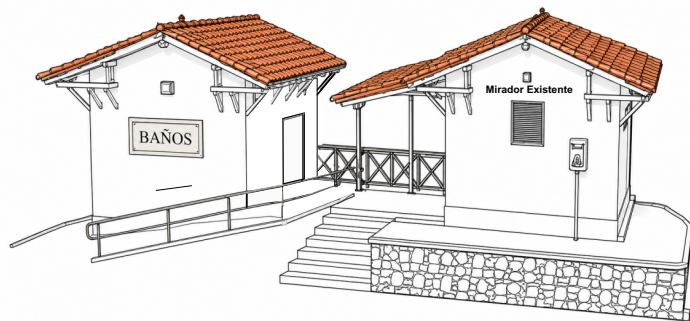


ISOMÉTRICO

SIN ESCALA

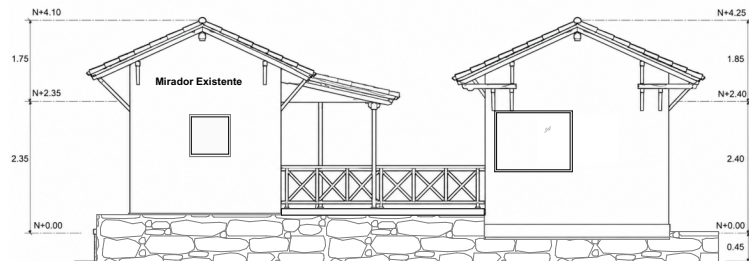


ALZADO POSTERIOR

ESCALA 1:50

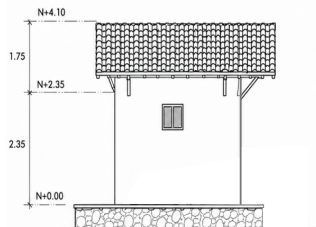


ALZADO LATERAL IZQUIERDO

ESCALA 1:50

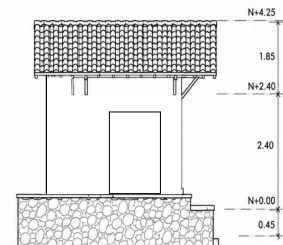

ALZADO LATERAL DERECHO

ESCALA 1:50

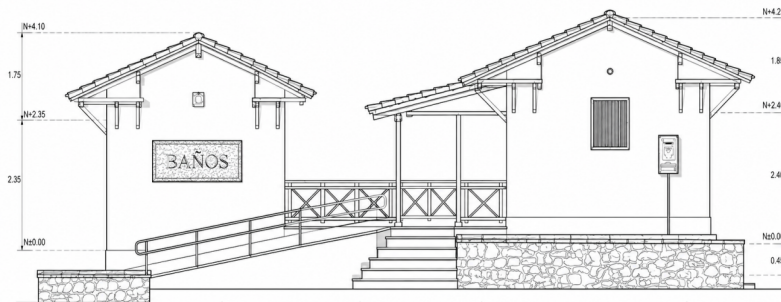

ALZADO FRONTAL

ESCALA 1:50

PLANO No:
A-002 de 002



NOMBRE DEL PROYECTO:
Unidades Sanitarias Mirador

PROPIETARIO:
MUNICIPIO DE
BARICHARA

FECHA:
JULIO 2026

ARQUITECTA:
SHIRLEY VALENTINA
VELANDIA HERNANDEZ
M.P. A311102024-1007751225

CONTIENE:
ALZADOS

ESCALA:
INDICADA

PLANO No:
A-002 de 002