
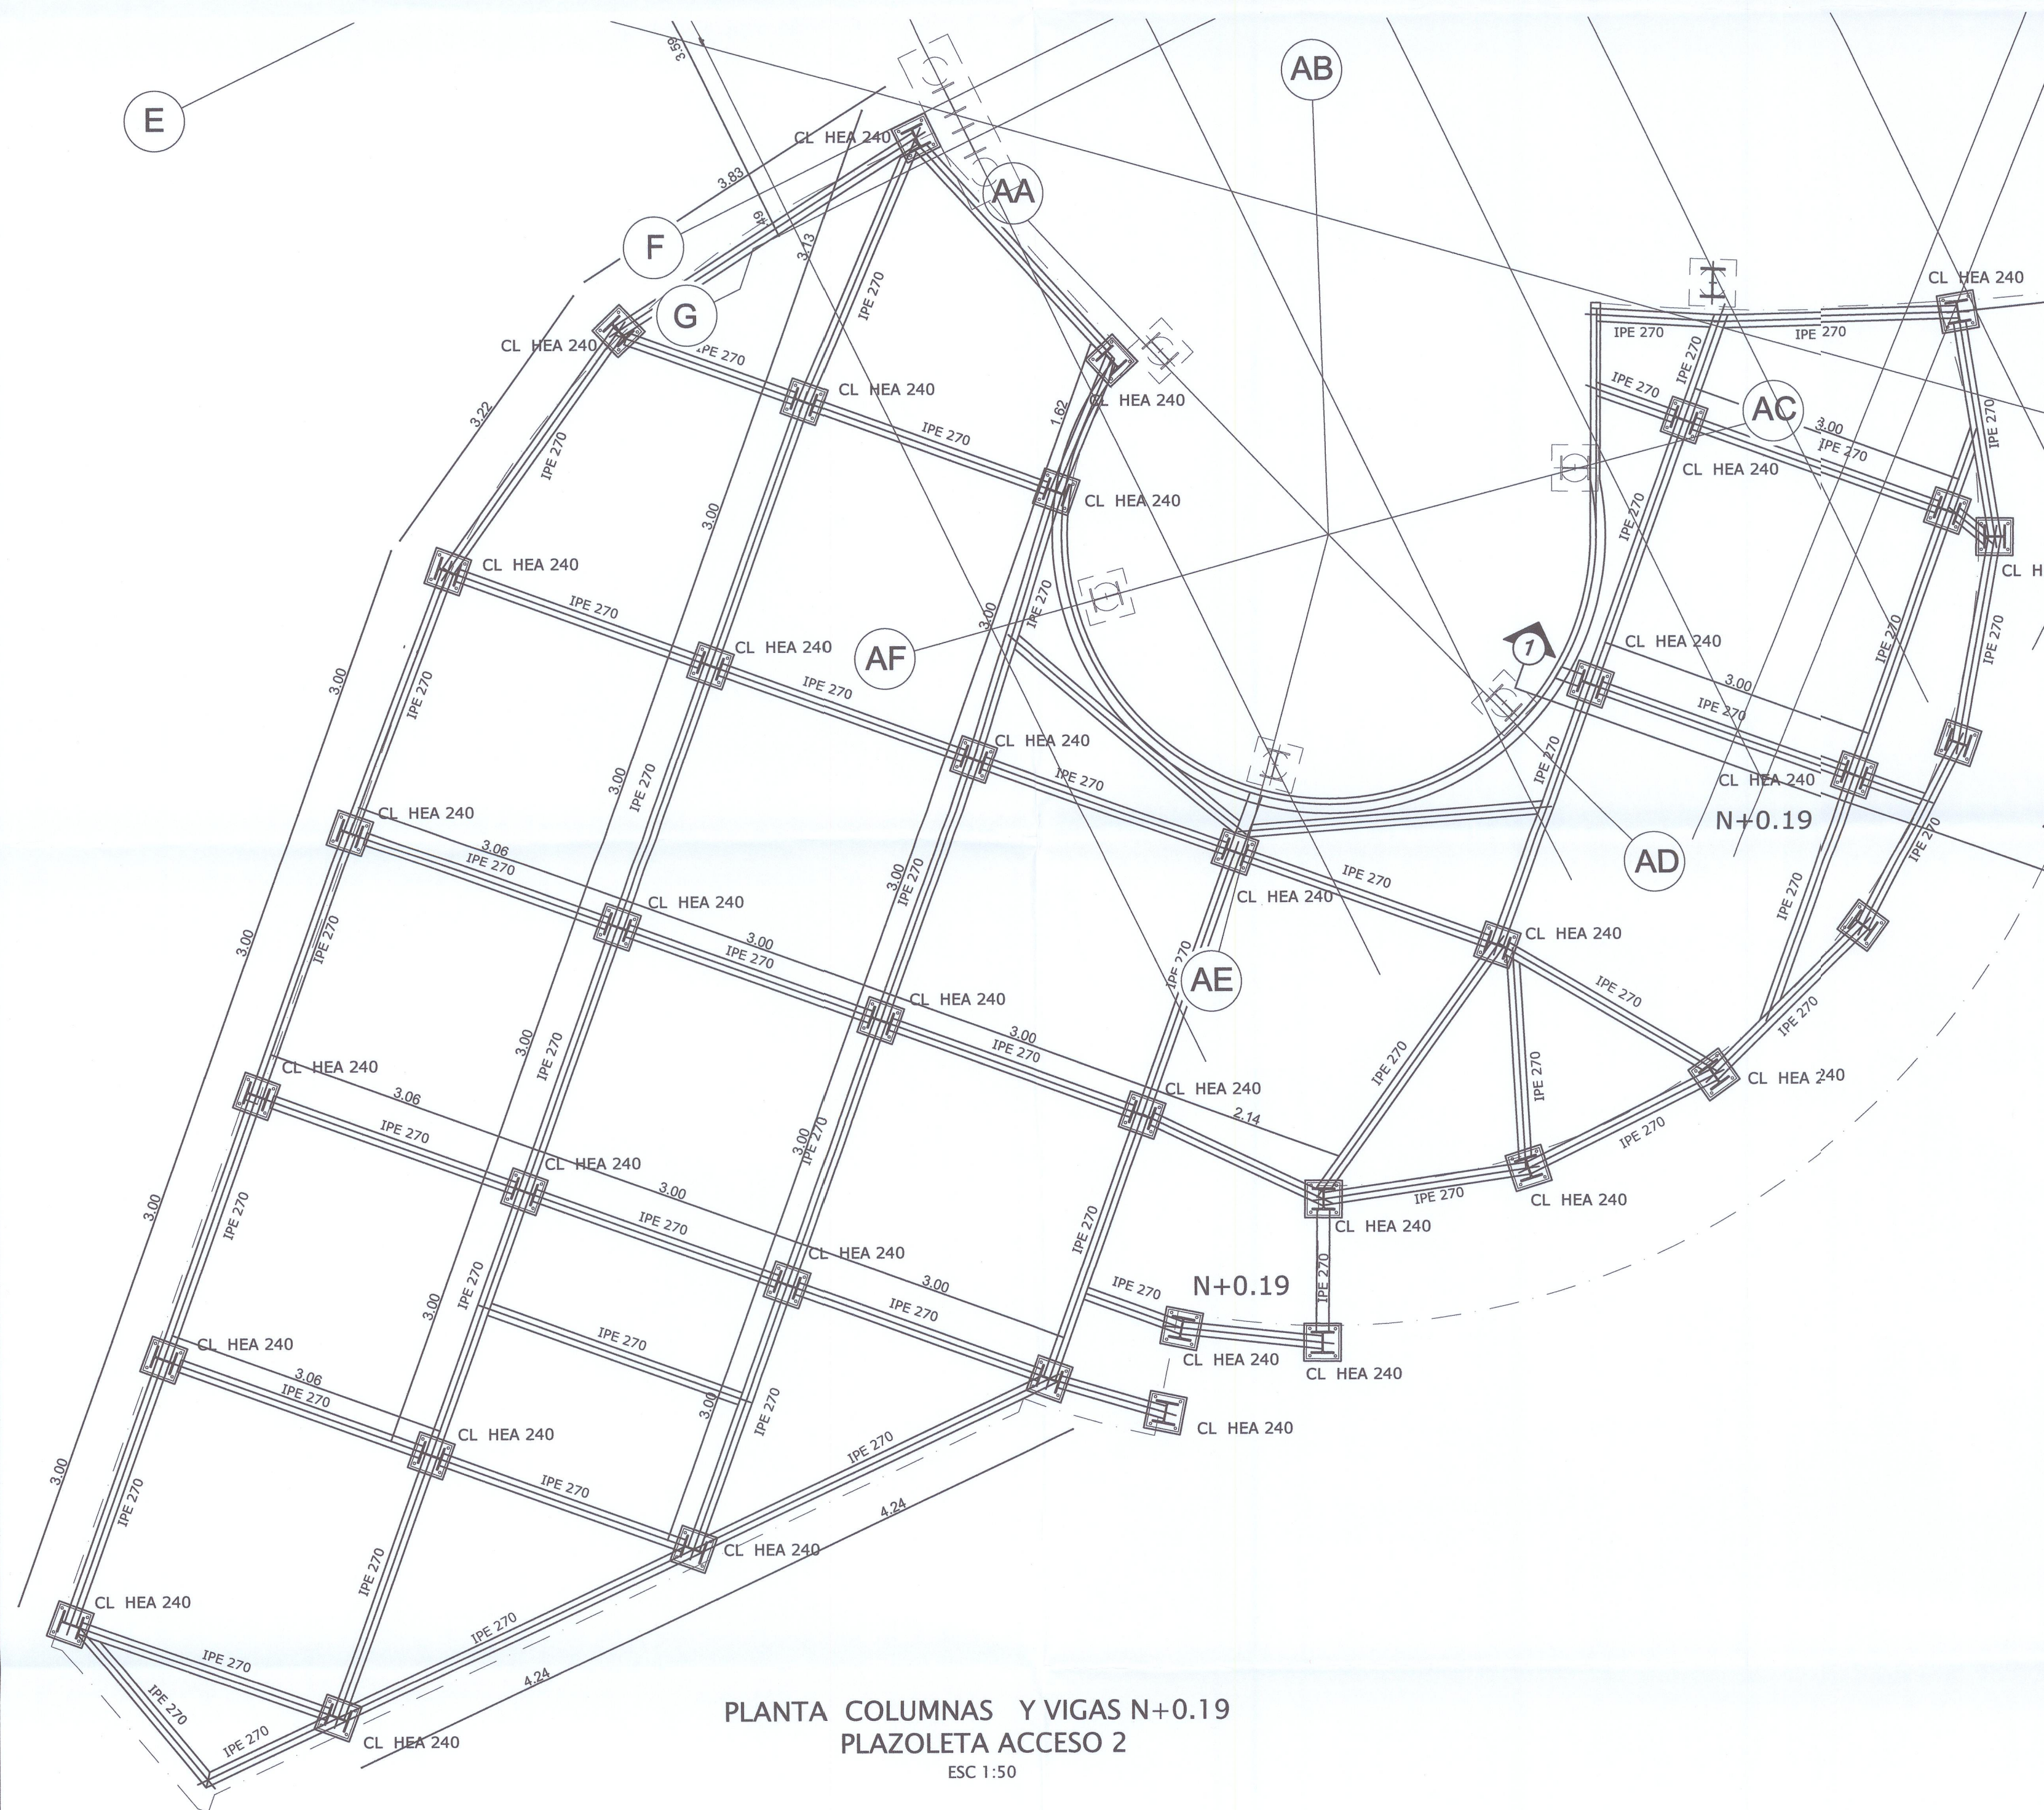
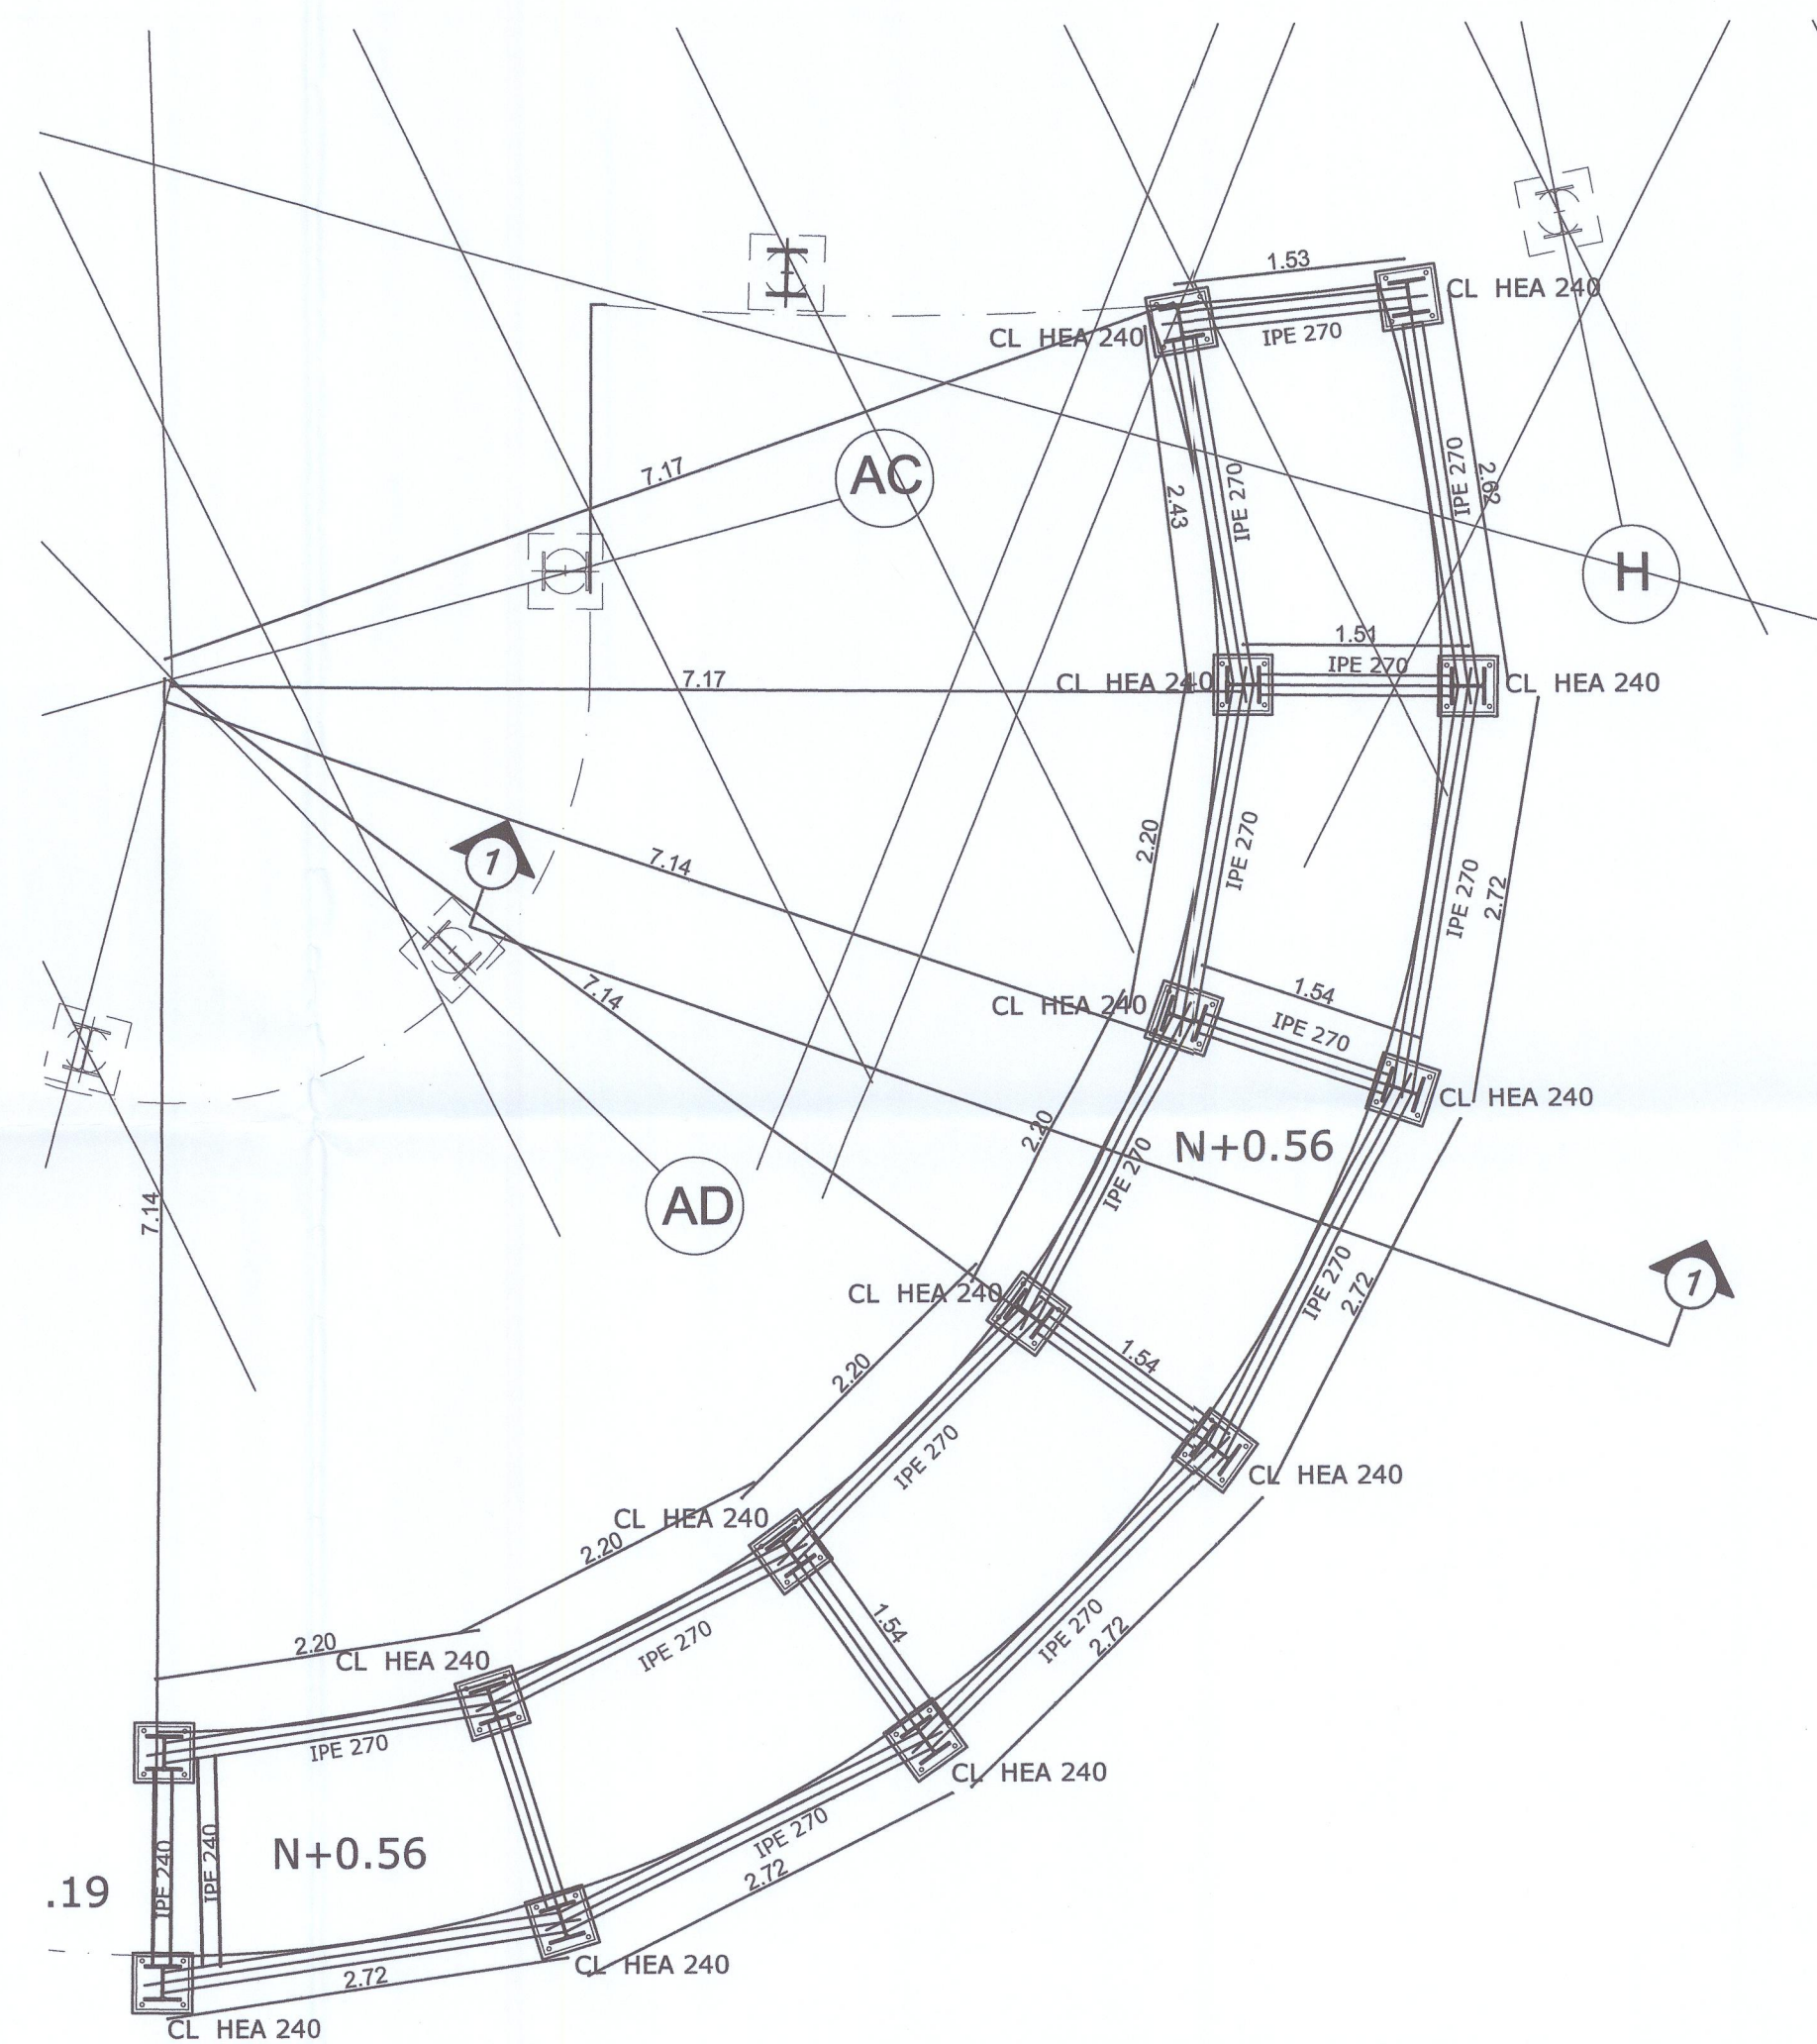
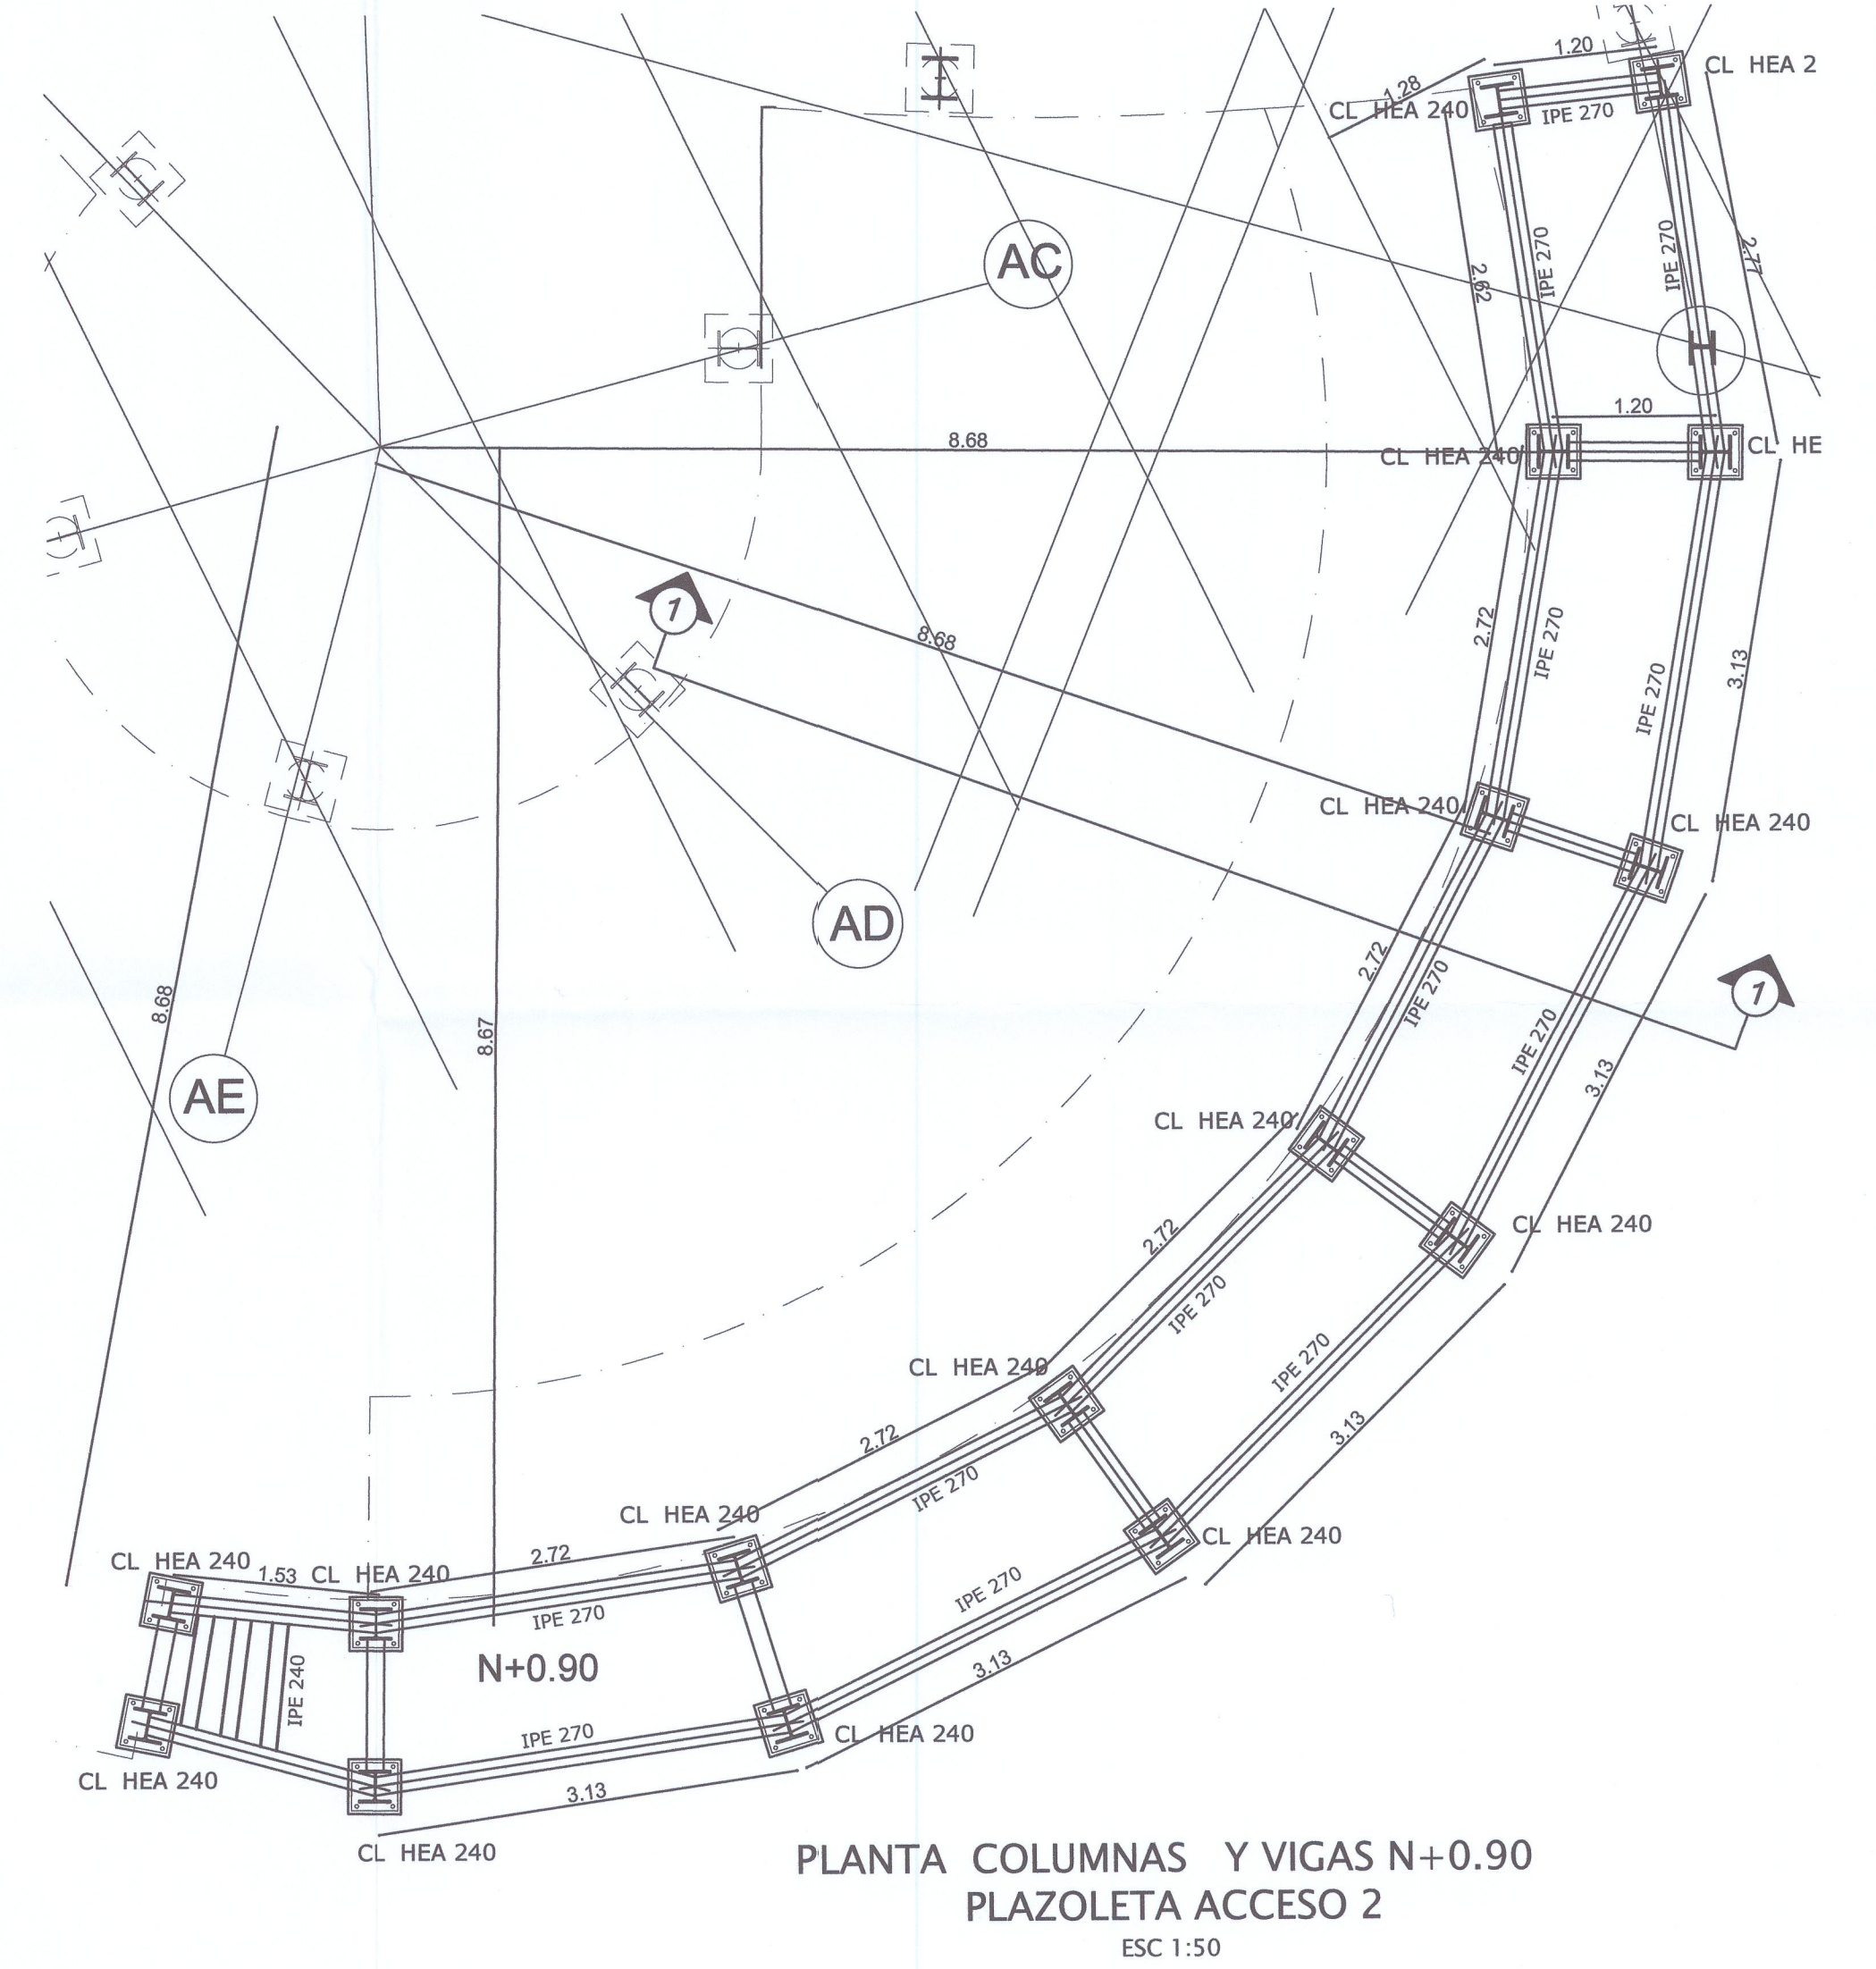


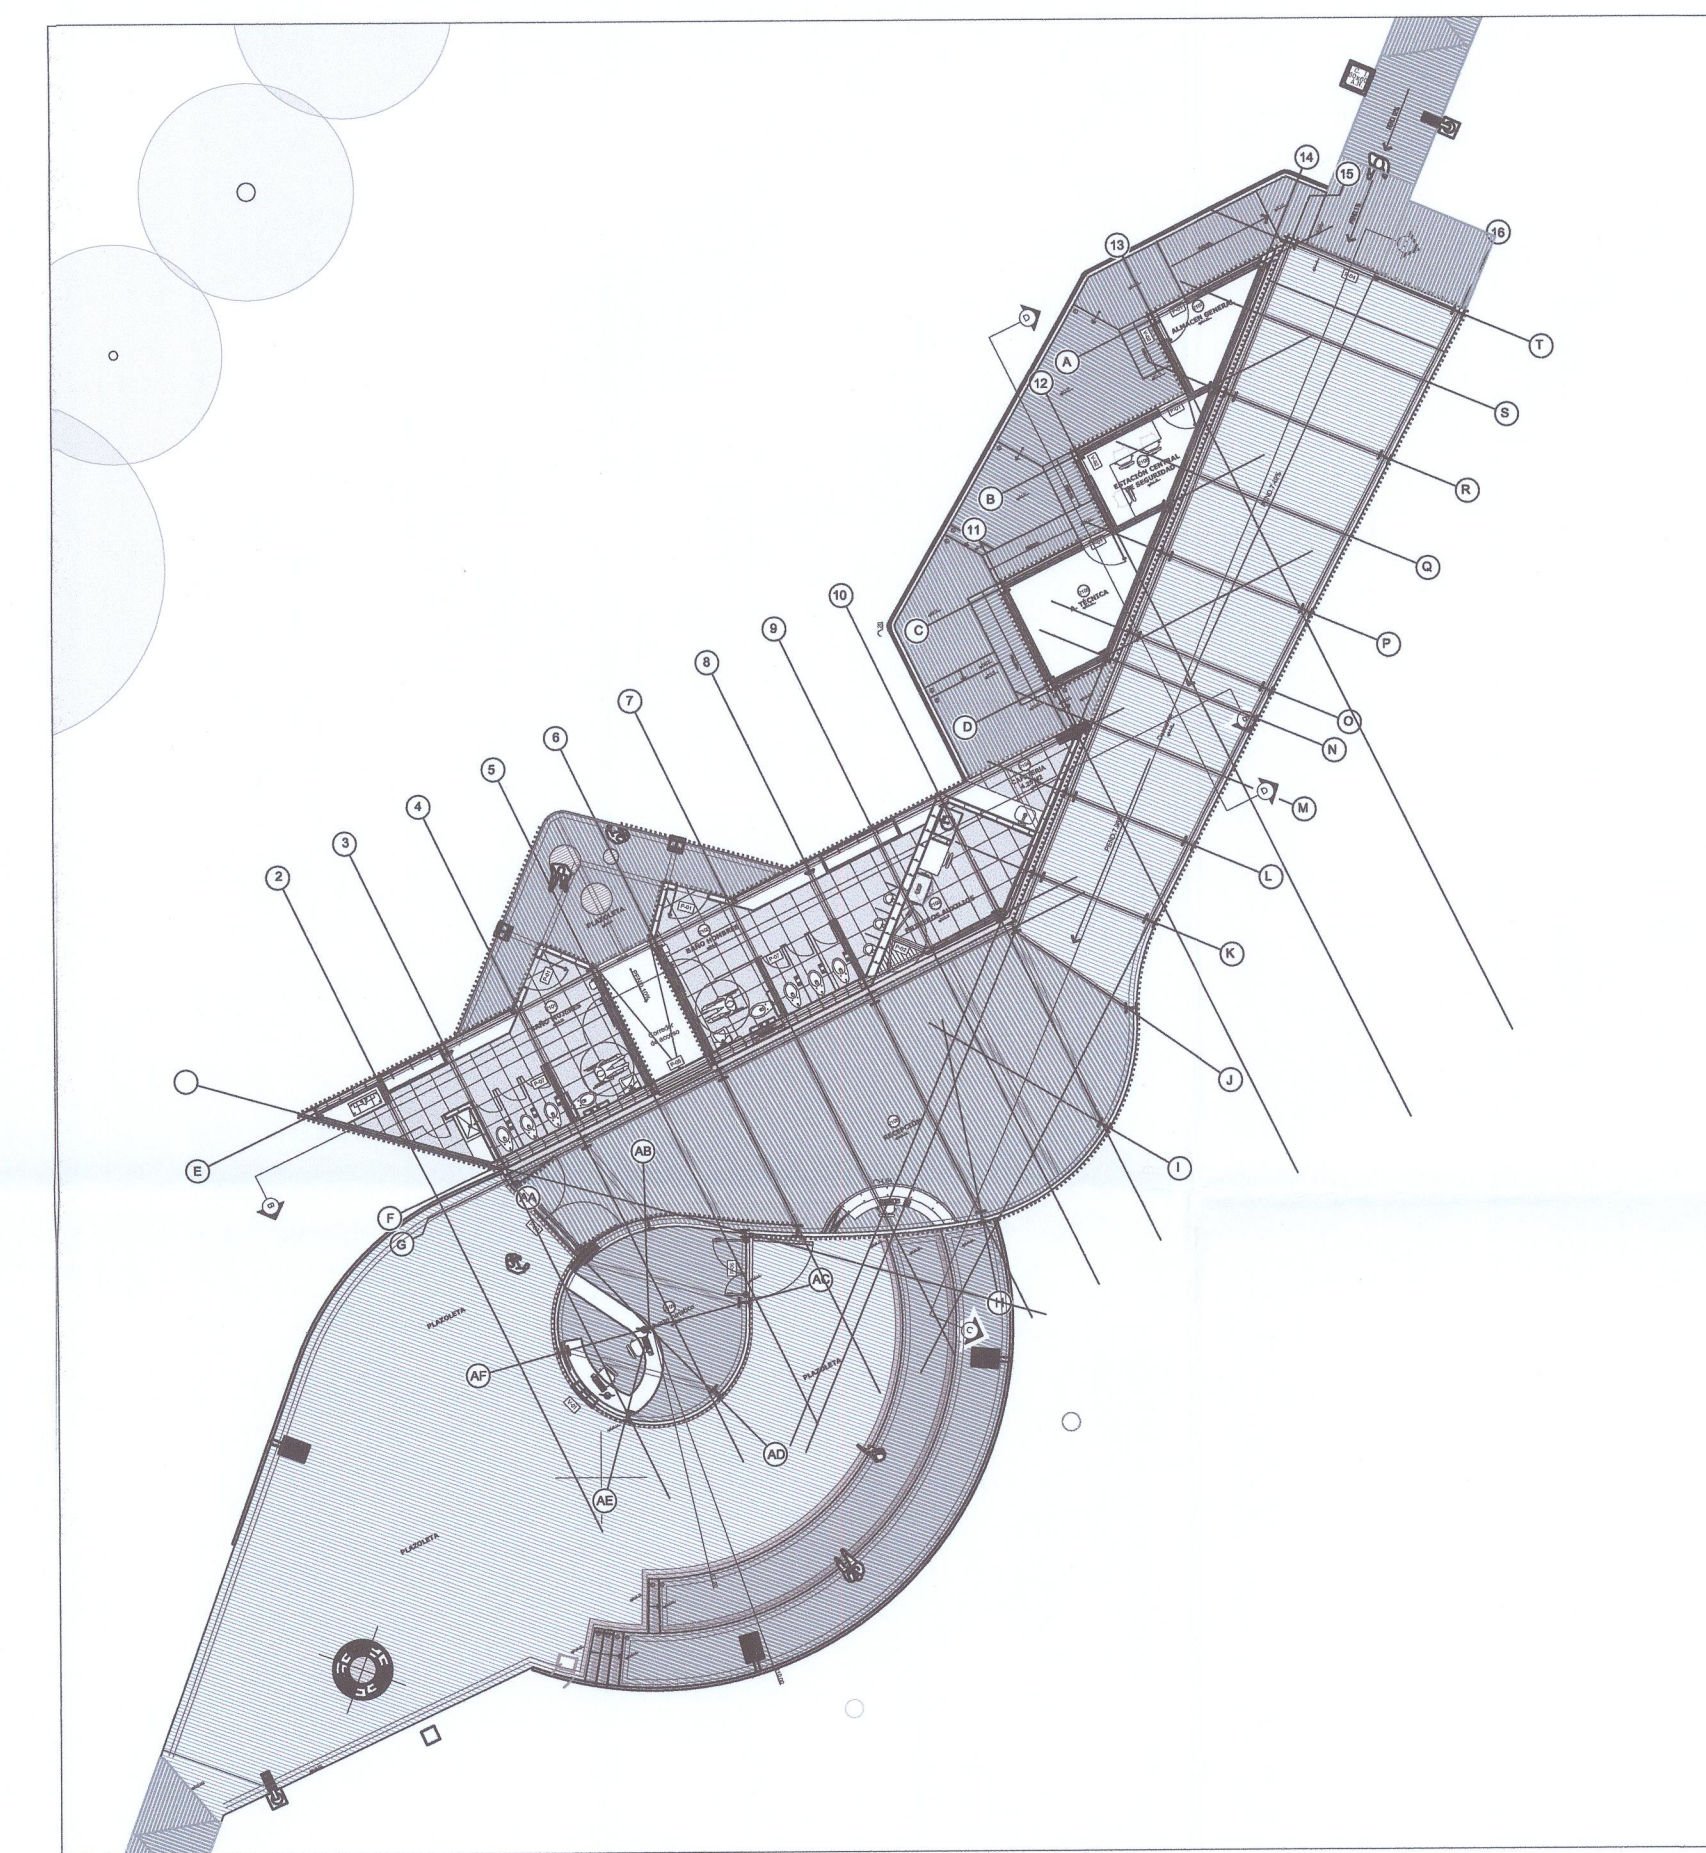

Nota:
El tipo de madera, especificación y diseño de los tableros de madera de pisos, divisiones, cerramientos y demás elementos arquitectónicos, serán según el proyecto arquitectónico

ESTUDIO DE SUBLOS:
INC. WILLIAM ARIZA
MAT.