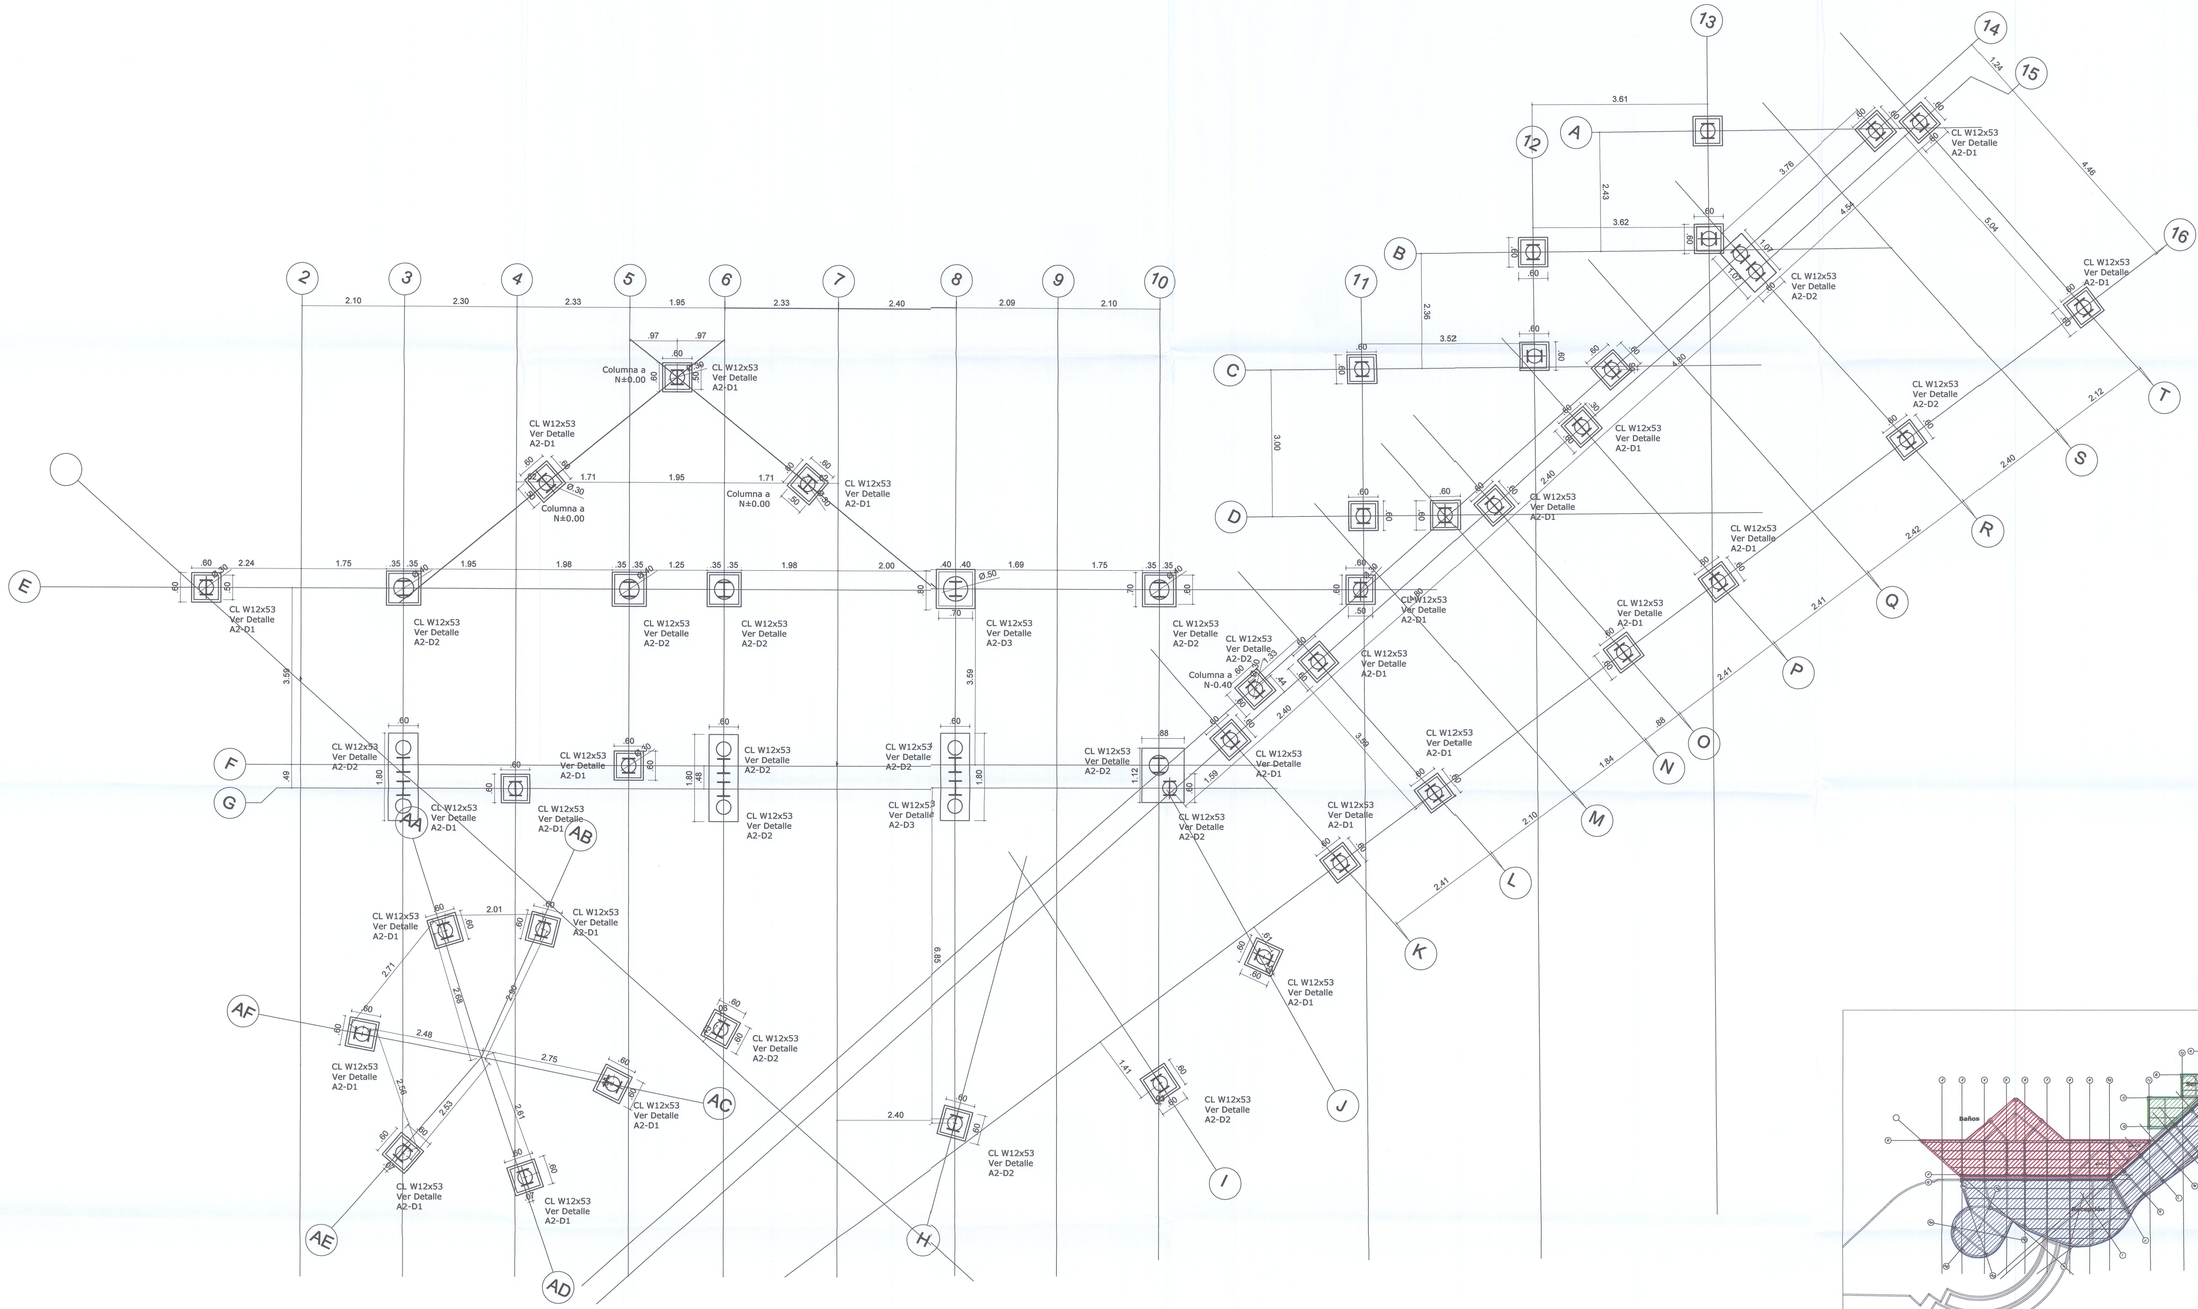


PLANO GENERAL ESTRUCTURAL COLUMNAS Y EJES ACCESO 2

ESC 1:50

CONTRATO DE CONSULTORÍA No. IDPC-CC-534-2021
REALIZAR LA CONSULTORÍA PARA LA ELABORACIÓN DE LOS ESTUDIOS TÉCNICOS, DISEÑOS ARQUITECTÓNICOS Y DE INGENIERÍA NECESARIOS Y COMPLEMENTARIOS PARA LAS OBRAS DE URBANISMO, REDES DE SUMINISTRO DE SERVICIOS PÚBLICOS Y CONSTRUCCIÓN DE LOS ACCESOS PRINCIPALES DEL PARQUE ARQUEOLÓGICO HACIENDA EL CARMEN, UBICADO EN LA LOCALIDAD DE USME BOBOTÁ D.C

CONTRATANTE: IDPC
INSTITUTO DISTRITAL DE PATRIMONIO CULTURAL
SUBDIRECCIÓN DE GESTIÓN TERRITORIAL DEL PATRIMONIO

SUPERVISIÓN: GIOVANNA A. BARON C. — SUBDIRECCIÓN DE PROTECCIÓN E INTERVENCIÓN DEL PATRIMONIO
APOYO SUPERVISIÓN: INGENIERO JAVIER ENRIQUE MOTTA — ARQUITECTA DIANA BEDOYA GARCIA

CONSULTOR: CONSORCIO N.V.P
REPRESENTANTE LEGAL: ARQUITECTO RESTAURADOR NESTOR VARGAS PEDROZA
DIRECTOR: ARQUITECTO JUAN CARLOS CANCINO DUARTE
INTERVENTORIA: MRG. ARQUITECTURA Y RESTAURACIÓN SAS — ARQUITECTA MARIA ISABEL GALINDO

DIRECTOR DE LOS ESTUDIOS Y PROYECTO: ARQ. JUAN CARLOS ARTURO CANCINO DUARTE — MATRICULA PROFESIONAL 2-2700-58407 CND

APROBACIONES: ARQ. MARIA ISABEL GALINDO MARTINEZ — MATRICULA PROFESIONAL 25700-56824

PROFESIONAL A CARGO: ARQ. NESTOR VARGAS PEDROZA — MP. 2-2700-58415

DISEÑO ESTRUCTURAL: EVALUACIÓN ESTRUCTURAL S.A.S
DISEÑO: ING. AIDA MARIN MAT.
REVISO: ING. ANTONIO J. FUERTES CHAPARRO MAT. 2520263240 CND
EQUIPO COLABORADOR: DEL. OLGA SANCHEZ

CONTENIDO: PLANTA ESTRUCTURAL GENERAL ACCESO 2
FECHA: MARZO /2025
VERSIÓN: V4
PL USOS ESC 1:

P 11 EST DE 27

ESTUDIO DE SUELOS:
ING. WILLIAM ARIZA
MAT.

idpc 20245110071032 Fecha: 03/06/2025 10:51
Este Formato Pc Tiene Protección Contra Escritura. Si Usted Requiere Modificarlo Por Favor Solicítelo Al Administrador Del Sistema