

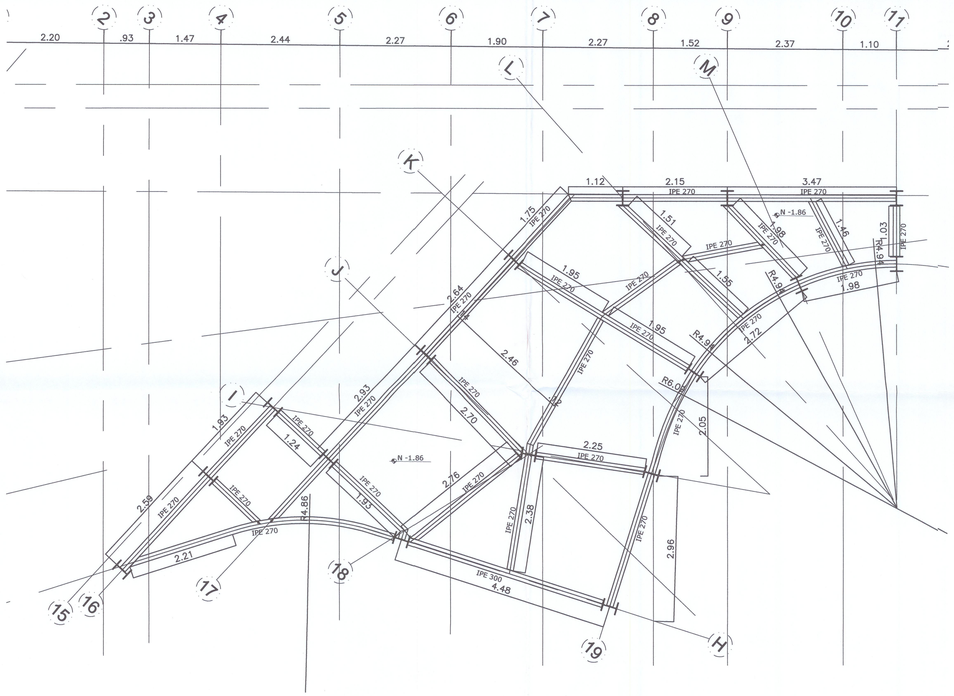



NIVEL ESTRUCTURAL 2
PLANO VIGAS RAMPA
ESC 1:50

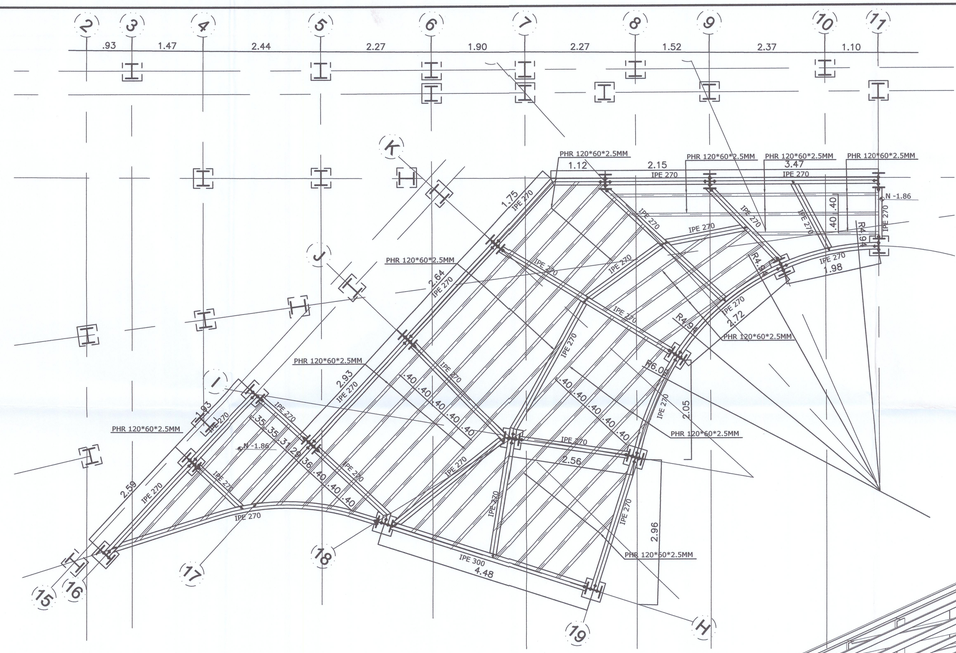


NIVEL ESTRUCTURAL 2
PLANO VIGAS RAMPA
ESC 1:50

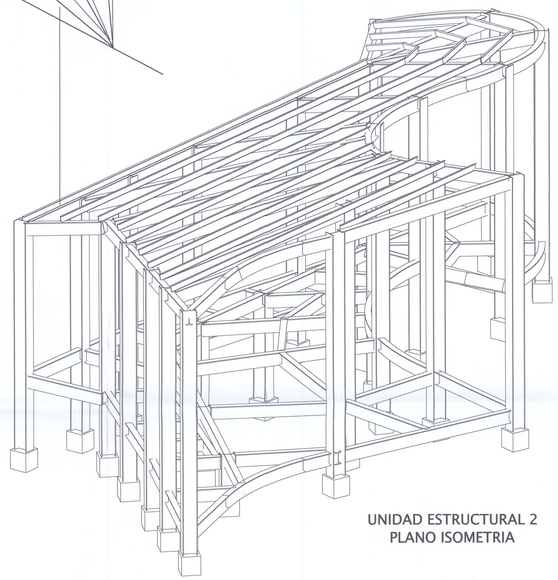


UNIDAD ESTRUCTURAL 2
PLANO ISOMETRIA

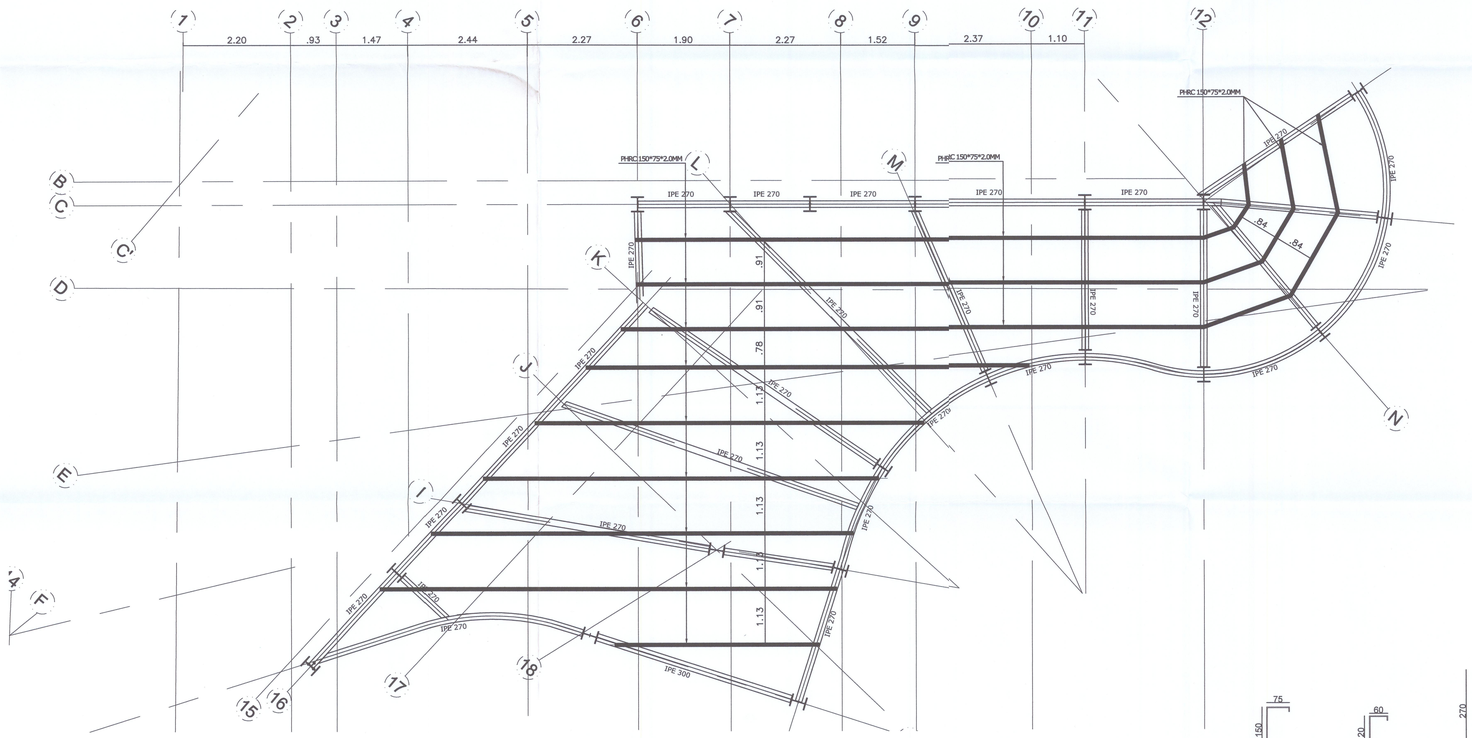

UNIDAD ESTRUCTURAL 2
PLANTA CUBIERTAS
ESC 1:50

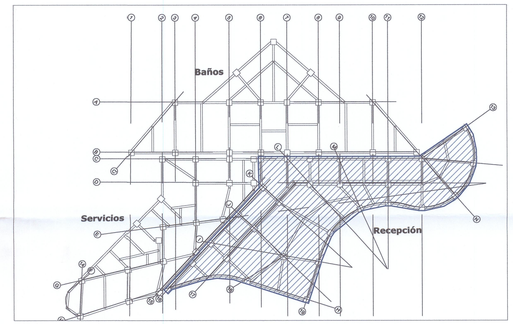

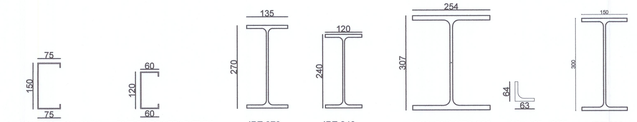

Nota:
El tipo de madera, especificación y diseño de los tableros de madera de pisos, divisiones, cerramientos y demás elementos arquitectónicos, seran según el proyecto arquitectónico

ESTUDIO DE SUELOS:

ING. WILLIAM ARIZA
MAT.

ALCALDÍA MAYOR DE BOGOTÁ D.C.
INSTITUTO DISTRITAL DE PATRIMONIO CULTURAL

BOGOTÁ

CONSORCIO N V P

CONTRATO DE CONSULTORÍA No. IDPC-CC-534-2021
REALIZAR LA CONSULTORÍA PARA LA ELABORACIÓN DE LOS ESTUDIOS TÉCNICOS, DISEÑOS ARQUITECTÓNICOS Y DE INGENIERÍA NECESARIOS Y COMPLEMENTARIOS PARA LAS OBRAS DE URBANISMO, REDES DE SUMINISTRO DE SERVICIOS PÚBLICOS Y CONSTRUCCIÓN DE LOS ACCESOS PRINCIPALES DEL PARQUE ARQUEOLÓGICO HACIENDA EL CARMEN, UBICADO EN LA LOCALIDAD DE USME BOBOTÁ D.C

CONTRATANTE: IDPC
INSTITUTO DISTRITAL DE PATRIMONIO CULTURAL
SUBDIRECCIÓN DE GESTIÓN TERRITORIAL DEL PATRIMONIO
SUPERVISIÓN: GIOVANNA A. BARON C. — SUBDIRECCIÓN DE PROTECCIÓN E INTERVENCIÓN DEL PATRIMONIO
APOYO SUPERVISIÓN: INGENIERO JAVIER ENRIQUE MOTTA — ARQUITECTA DIANA BEDOYA GARCIA

CONSULTOR: CONSORCIO N.V.P
REPRESENTANTE LEGAL: ARQUITECTO RESTAURADOR NESTOR VARGAS PEDROZA
DIRECTOR: ARQUITECTO JUAN CARLOS CANCINO DUARTE
INTERVENTORIA: MIG. — ARQUITECTURA Y RESTAURACIÓN SAS
ARQUITECTA MARIA ISABEL GALINDO

DIRECTOR DE LOS ESTUDIOS Y PROYECTO:
ARQ. JUAN CARLOS ARTURO CANCINO DUARTE
MATRICULA PROFESIONAL 2170058407 CND

APROBACIONES:
ARQ. MARIA ISABEL GALINDO MARTINEZ
MATRICULA PROFESIONAL 25700-56824

PROFESIONAL A CARGO:
ARQ. NESTOR VARGAS PEDROZA
MP. 2750130413

DISEÑO ESTRUCTURAL: EVALUACIÓN ESTRUCTURAL S.A.S
DISEÑÓ:
REVISÓ: ING. ANTONIO J. FUERTES CHAPARRO MAT. 2320263240 CND
EQUIPO COLABORADOR: DEL. OLGA SANCHEZ

CONTENIDO: PLANTA UNIDAD ESTRUCTURAL 2 ACCESO 1
FECHA: MARZO / 2025
VERSIÓN: V4
PL USOS ESC 1:

P 06
EST DE 27

idpc
20205531001313 2 Hoja No. 1 de 1 20205531001313
10:51
Bogotá, D.C. Consulte Su Expediente Completo!
Para verificar la autenticidad de este documento ingrese a www.idpc.gov.co
Ingrese el código de verificación: 1313 y el código de seguridad: 2053