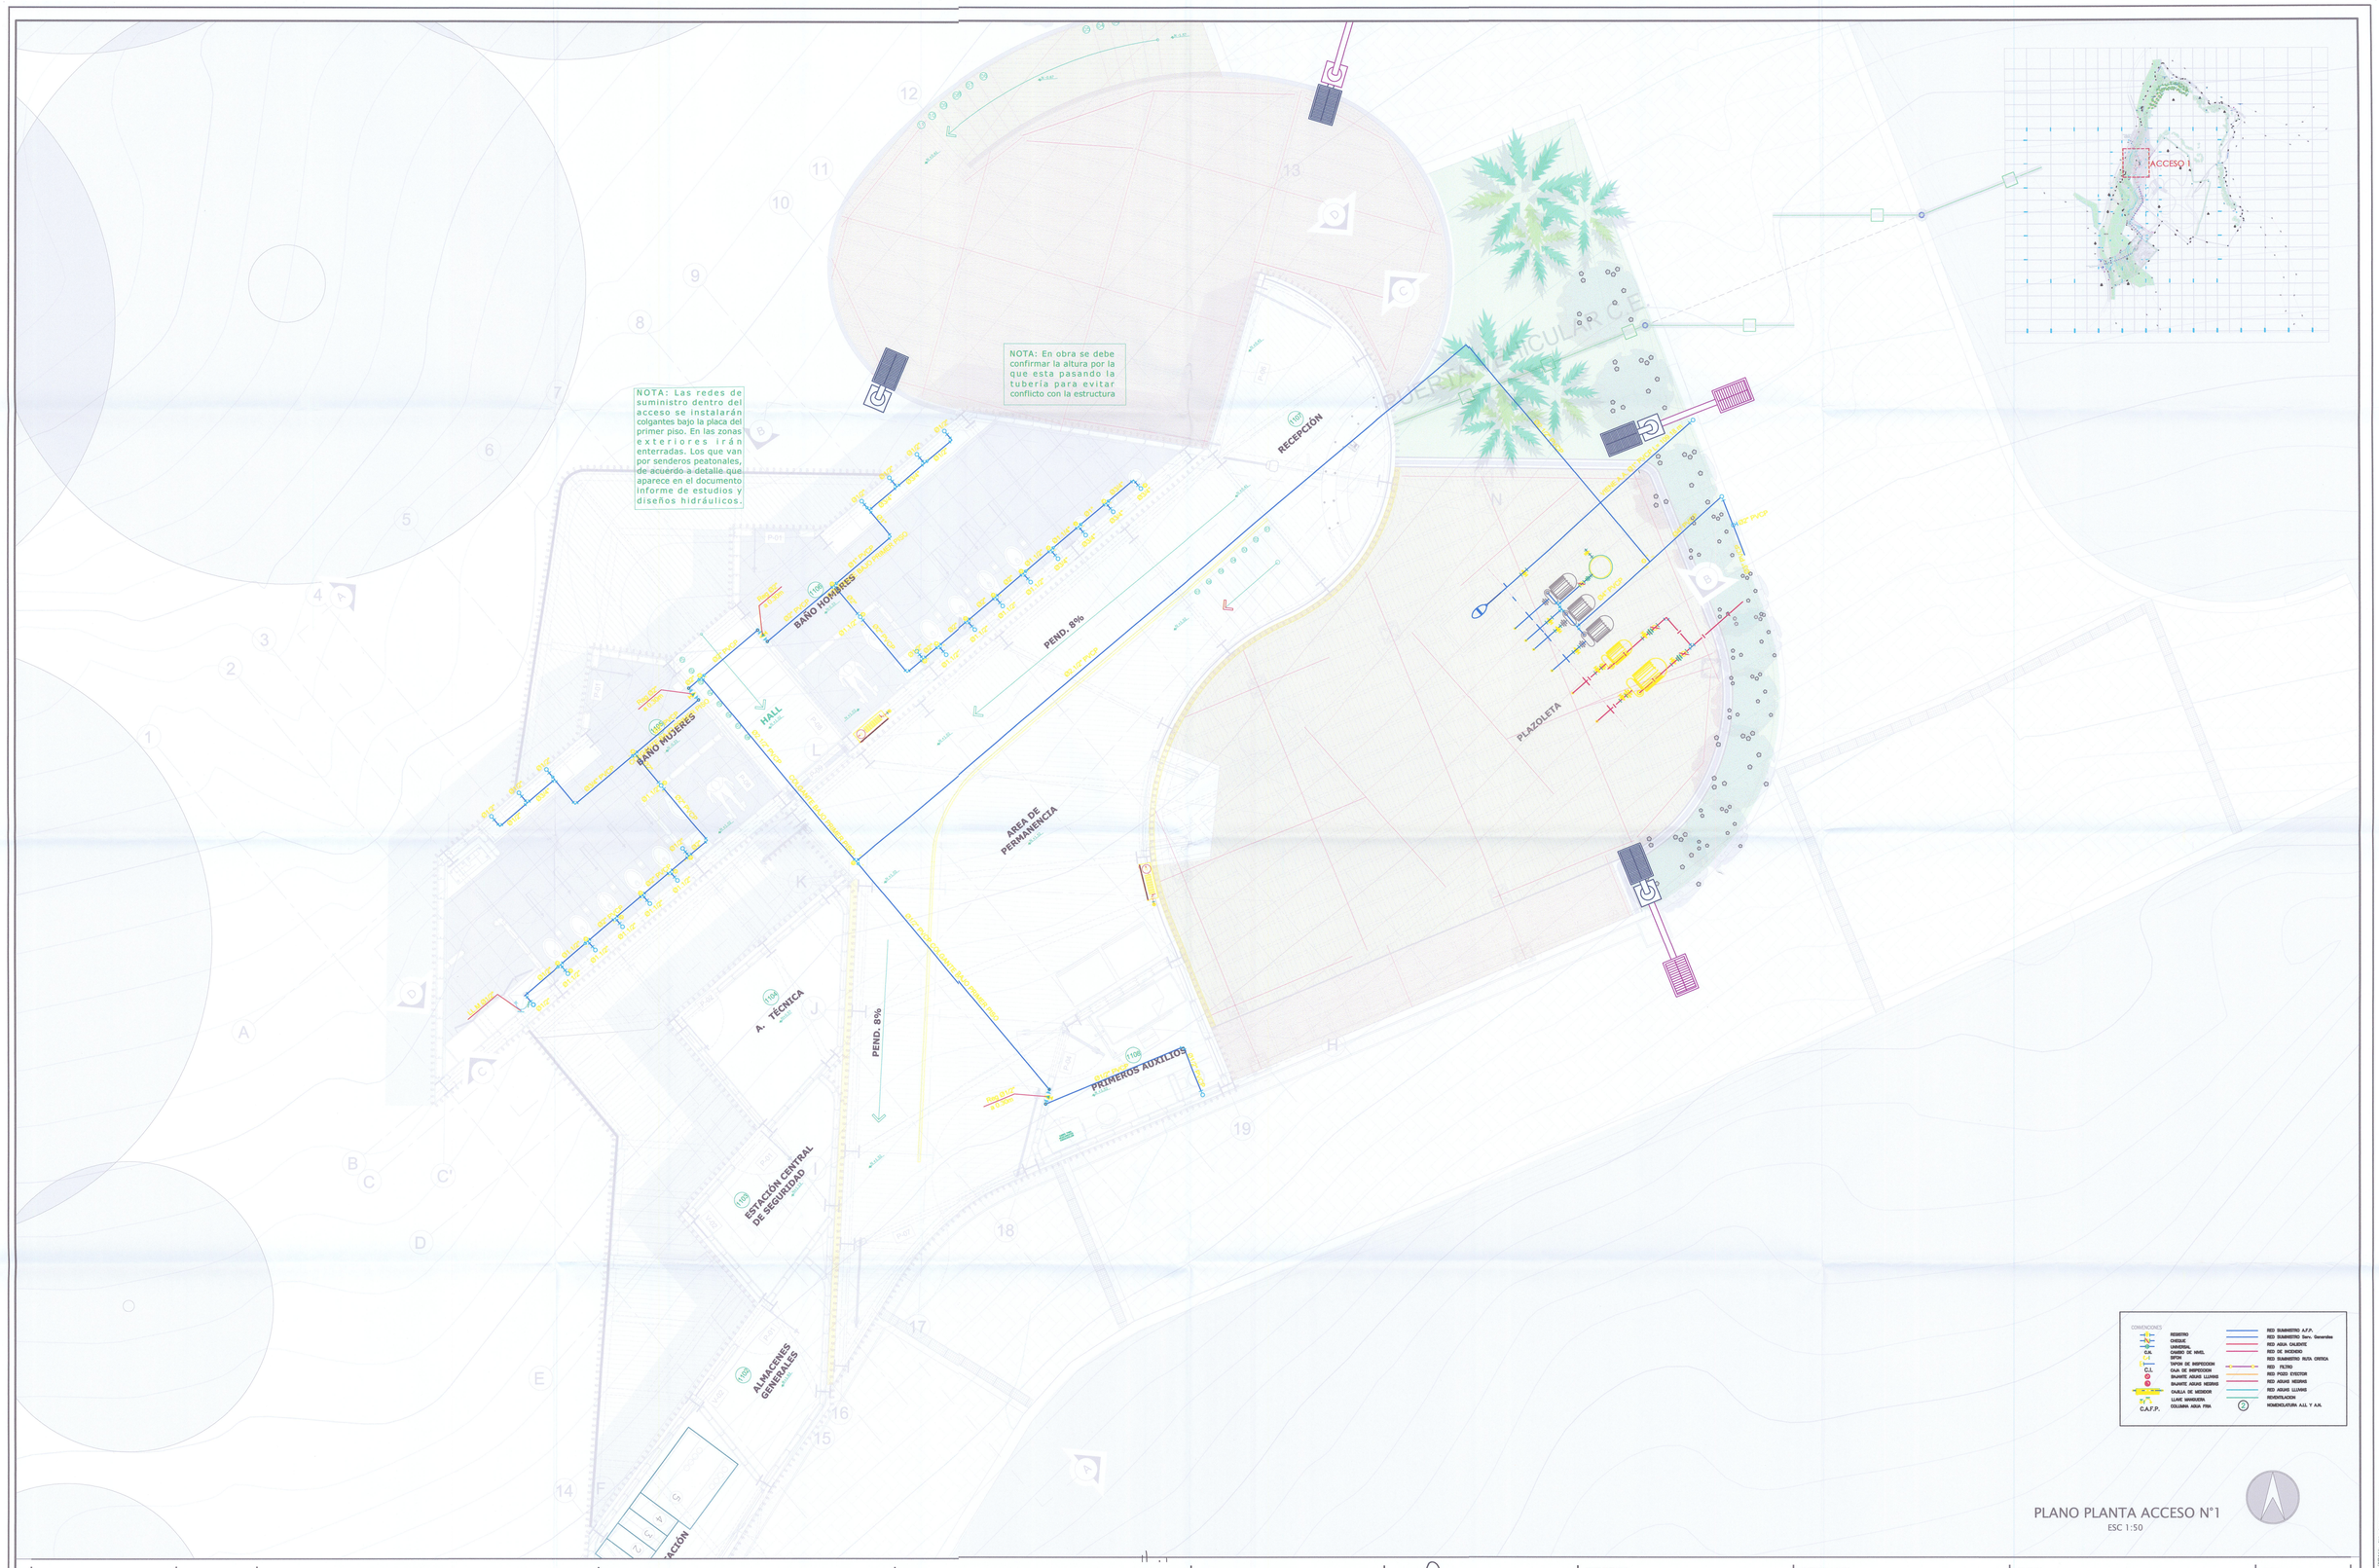


PLANO PLANTA ACCESO N°1
ESC 1:50

CONTRATO DE CONSULTORÍA No. IDPC-CC-534-2021
REALIZAR LA CONSULTORÍA PARA LA ELABORACIÓN DE LOS ESTUDIOS TÉCNICOS, DISEÑOS ARQUITECTÓNICOS Y DE INGENIERÍA NECESARIOS Y COMPLEMENTARIOS PARA LAS OBRAS DE URBANISMO, REDES DE SUMINISTRO DE SERVICIOS PÚBLICOS Y CONSTRUCCIÓN DE LOS ACCESOS PRINCIPALES DEL PARQUE ARQUEOLÓGICO HACIENDA EL CARMEN, UBICADO EN LA LOCALIDAD DE USME BOBOTÁ D.C

ALCALDÍA MAYOR DE BOGOTÁ D.C.
INSTITUTO DISTRITAL DE PATRIMONIO CULTURAL

CONSORCIO N V P

CONTRATANTE: IDPC
INSTITUTO DISTRITAL DE PATRIMONIO CULTURAL
SUBDIRECCIÓN DE GESTIÓN TERRITORIAL DEL PATRIMONIO
SUPERVISIÓN: GIOVANNA A. BARON C. SUBDIRECCIÓN DE PROTECCIÓN E INTERVENCIÓN DEL PATRIMONIO
APOYO SUPERVISIÓN: INGENIERO JAVIER ENRIQUE MOTTA, ARQUITECTA DIANA BEDOYA GARCIA

CONSULTOR: CONSORCIO N.V.P
REPRESENTANTE LEGAL: ARQUITECTO RESTAURADOR NESTOR VARGAS PEDROZA
DIRECTOR: ARQUITECTO JUAN CARLOS CANCINO DUARTE
INTERVENTORIA: MIG. ARQUITECTURA Y RESTAURACIÓN SAS, ARQUITECTA MARIA ISABEL GALINDO

DIRECTOR DE LOS ESTUDIOS Y PROYECTO:
ARQ. JUAN CARLOS ARTURO CANCINO DUARTE
MATRÍCULA PROFESIONAL
2170054497 CND

APROBACIÓN:
ARQ. MARIA ISABEL GALINDO MARTINEZ
MATRÍCULA PROFESIONAL
A25700-164241

EQUIPO DE TRABAJO:
COORDINADORA DE CONSULTORIA: NATHALI ALFEREZ CHICA, ARQUITECTA RESTAURADORA
ASESORA EN URBANISMO: ANDREA ALFONSO ROMERO, ARQUITECTA URBANISTA
ASESOR PAISAJISTA: KAREN ONOFRE TORRES, ARQUITECTA PAISAJISTA

PROFESIONAL A CARGO:
IVÁN GIL ISAZA
Ingeniero Civil - Asesor instalaciones Hidrosanitarias
MP. 17202-11916

CONTENIDO:
PLANO
PLANTA ACCESO N°1
REDES DE SUMINISTRO DE AGUA

FECHA: FEBRERO/2024
PL INSTALACIONES ESC 1:50

PHS 13 DE 23

idpc
IDPC-CC-534-2021 10:51
Fecha: 10/09/2026 10:51:27
Radicado: 20261000010743
Anexos: 0
Folios: 1
Tipo Documental: Comunicación Interna
Remitente: Subdirección de Gestión Territorial del Patrimonio
Destinatario: Subdirección de Gestión Territorial del Patrimonio
Tipo Trámite: Comunicación Interna