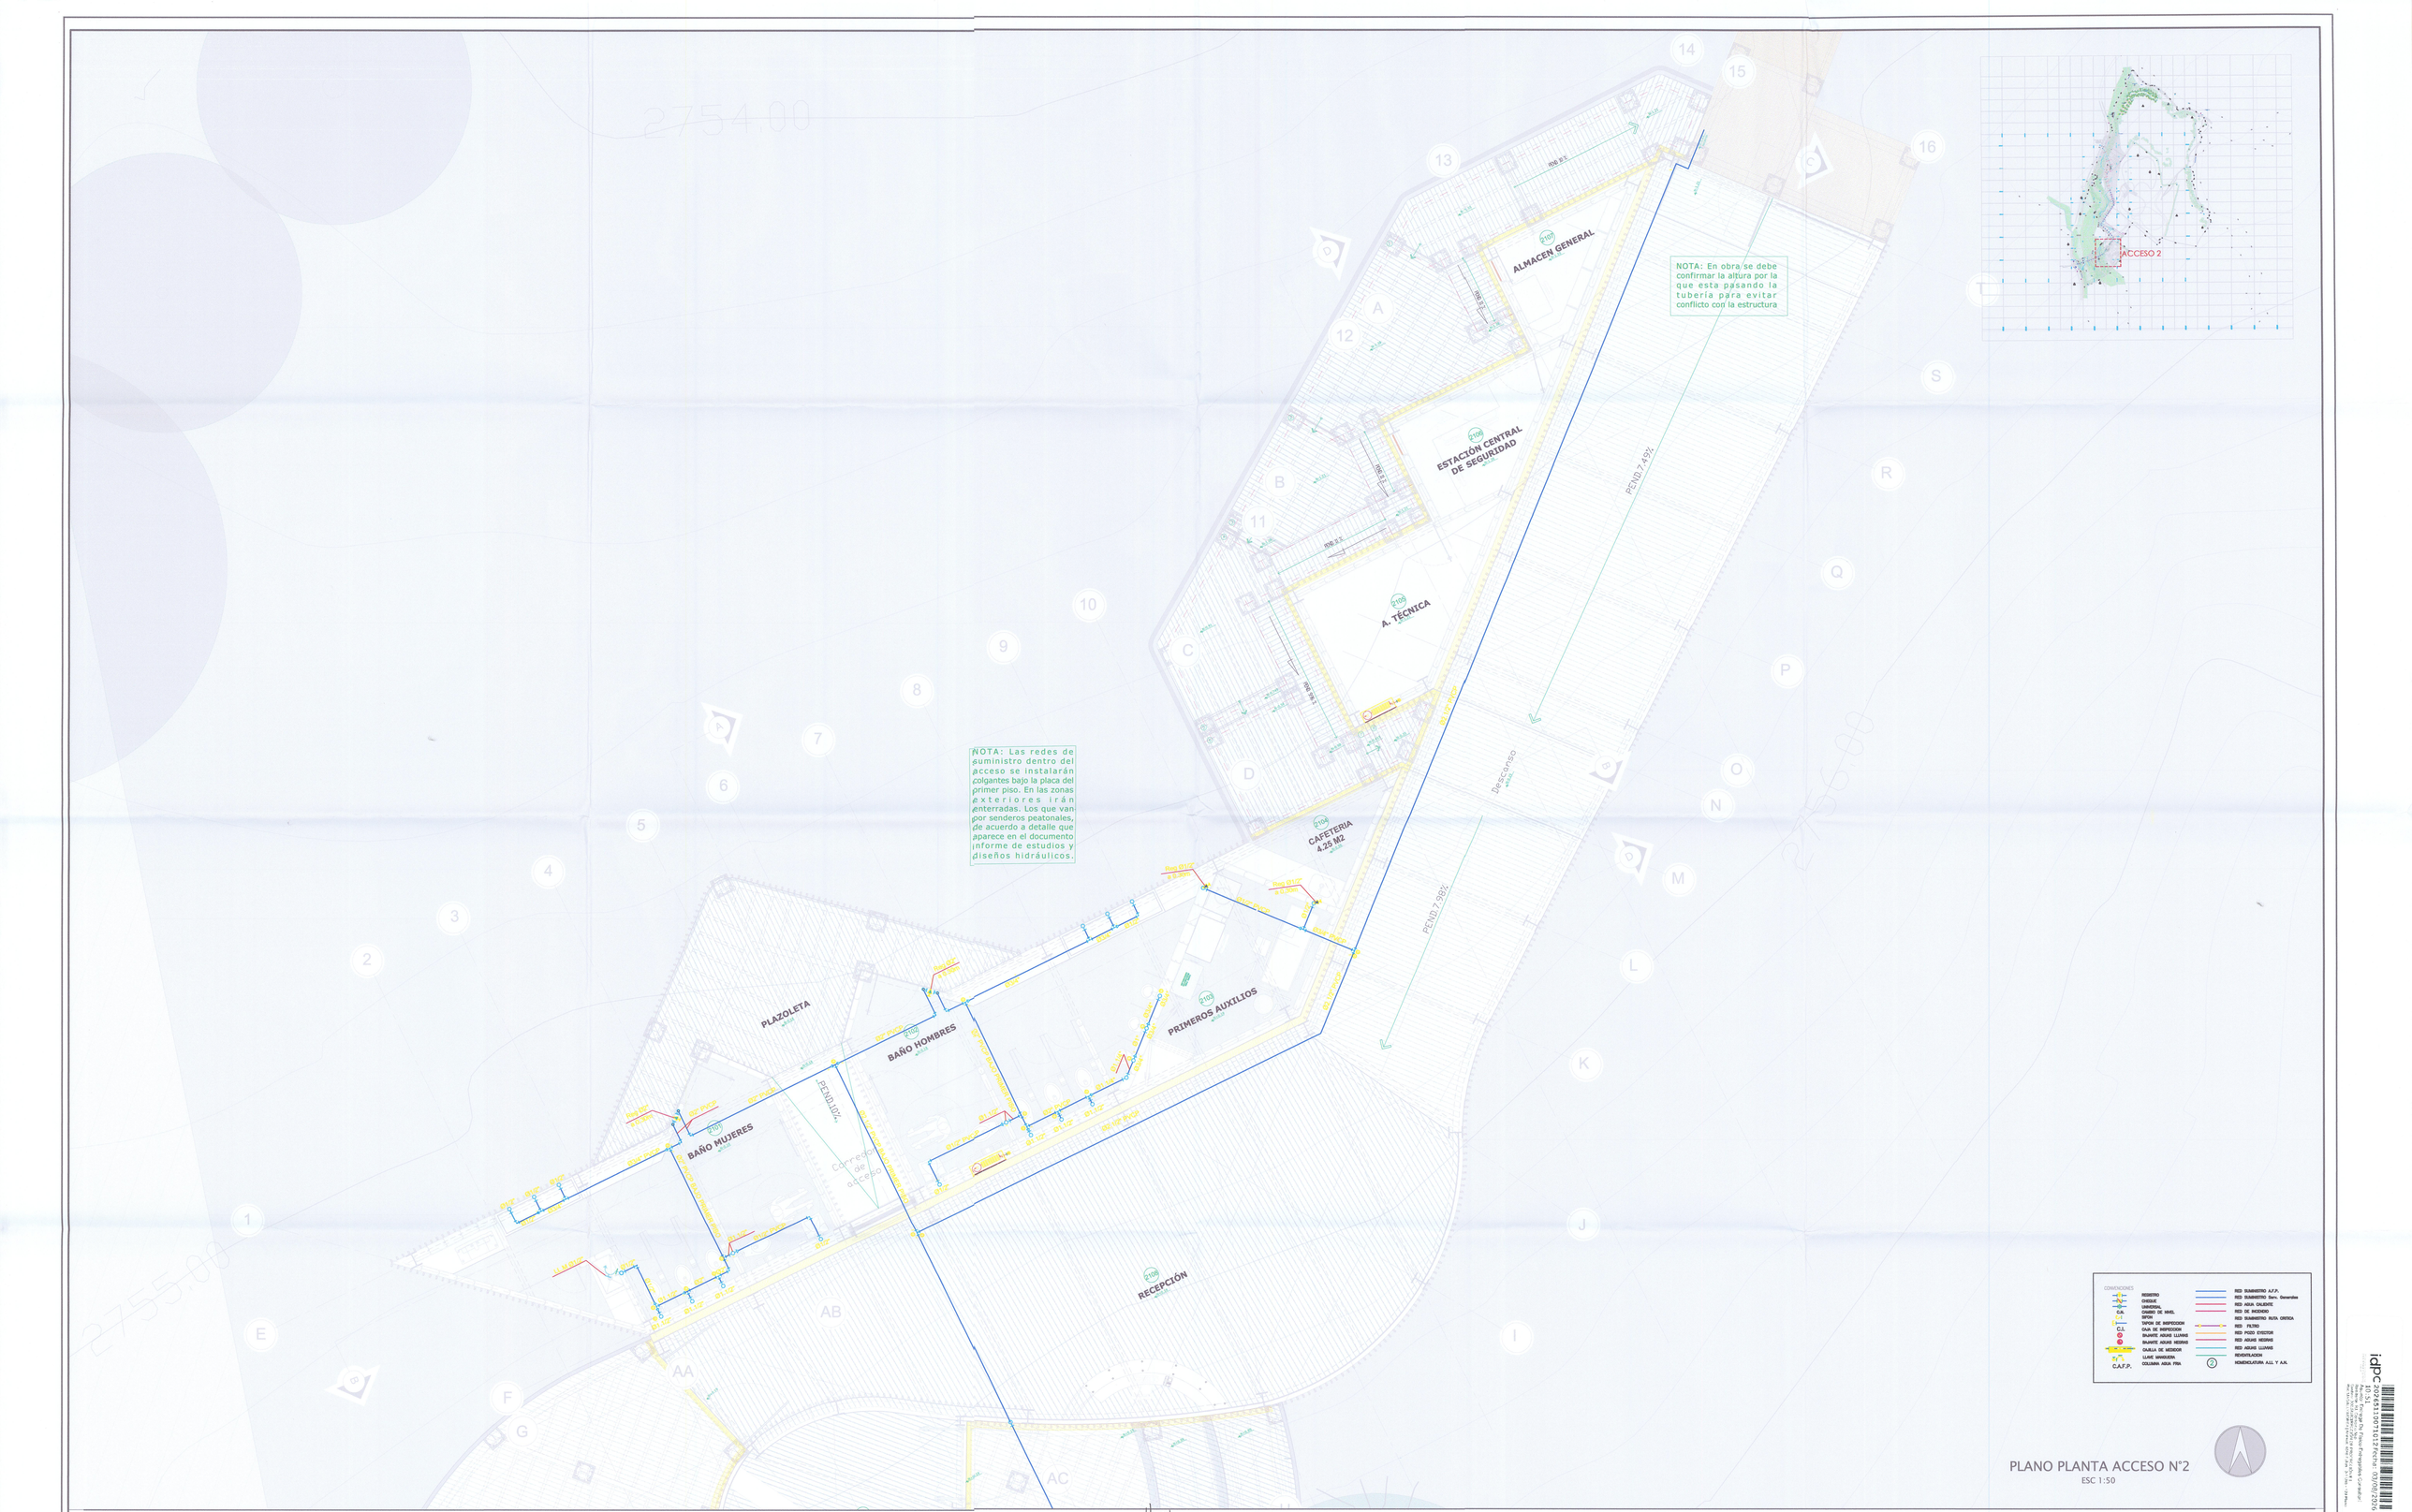


COMUNICACIONES
- REGISTRO
- CHEQUE
- UNIVERSAL
- C.A.
- DIFOX
- TAPON DE INSPECCION
- C.I.
- CAJA DE INSPECCION
- BAJANTE AGUAS LLUVIAS
- BAJANTE AGUAS NEGRAS
- CAJILLA DE MEDIDOR
- LLAVE MANGUERA
- COLUMNA AGUA FRIA
- C.A.F.P.
- RED SUMINISTRO A.P.P.
- RED SUMINISTRO Serv. Generales
- RED AGUA CALIENTE
- RED DE INCENDIO
- RED SUMINISTRO RUTA CRITICA
- RED FILTRO
- RED POZO SYDZOR
- RED AGUAS NEGRAS
- RED AGUAS LLUVIAS
- REDISTALACION
- NOMENCLATURA A.LL. Y A.N.

PLANO PLANTA ACCESO N°2
ESC 1:50

CONTRATO DE CONSULTORÍA No. IDPC-CC-534-2021
REALIZAR LA CONSULTORÍA PARA LA ELABORACIÓN DE LOS ESTUDIOS TÉCNICOS, DISEÑOS ARQUITECTÓNICOS Y DE INGENIERÍA NECESARIOS Y COMPLEMENTARIOS PARA LAS OBRAS DE URBANISMO, REDES DE SUMINISTRO DE SERVICIOS PÚBLICOS Y CONSTRUCCIÓN DE LOS ACCESOS PRINCIPALES DEL PARQUE ARQUEOLÓGICO HACIENDA EL CARMEN, UBICADO EN LA LOCALIDAD DE USME BOGOTÁ D.C

ALCALDÍA MAYOR DE BOGOTÁ D.C.
INSTITUTO DISTRITAL DE PATRIMONIO CULTURAL

CONSORCIO N V P

CONTRATANTE: IDPC
INSTITUTO DISTRITAL DE PATRIMONIO CULTURAL
SUBDIRECCIÓN DE GESTIÓN TERRITORIAL DEL PATRIMONIO

SUPERVISIÓN: GIOVANNA A. BARON C.
SUBDIRECCIÓN DE PROTECCIÓN E INTERVENCIÓN DEL PATRIMONIO

APOYO SUPERVISIÓN: INGENIERO JAVIER ENRIQUE MOTTA
ARQUITECTA DIANA BEDOYA GARCIA

CONSULTOR: CONSORCIO N.V.P
REPRESENTANTE LEGAL: ARQUITECTO RESTAURADOR NESTOR VARGAS PEDROZA
DIRECTOR: ARQUITECTO JUAN CARLOS CANCINO DUARTE
INTERVENTORIA: MIG.
ARQUITECTURA Y RESTAURACIÓN SAS
ARQUITECTA MARIA ISABEL GALINDO

DIRECTOR DE LOS ESTUDIOS Y PROYECTO:
ARQ. JUAN CARLOS ARTURO CANCINO DUARTE
MATRÍCULA PROFESIONAL
A170054407 CND

APROBACIONES:
ARQ. MARIA ISABEL GALINDO MARTINEZ
MATRICULA PROFESIONAL
25700-56824

EQUIPO DE TRABAJO:
COORDINADORA DE CONSULTORIA: NATHALI ALFEREZ CHICA
ARQUITECTA RESTAURADORA
ASESORA EN URBANISMO: ANDREA ALFONSO ROMERO
ARQUITECTA URBANISTA
ASESOR PAISAJISTA: KAREN ONOFRE TORRES
ARQUITECTA PAISAJISTA

PROFESIONAL A CARGO:
IVÁN GIL ISAZA
Ingeniero Civil - Asesor Instalaciones Hidrosanitarias
MP. 17202-11516

CONTENIDO:
PLANO
PLANTA ACCESO N°2
REDES DE SUMINISTRO DE AGUA

FECHA: FEBRERO/2024
PL INSTALACIONES ESC 1:50

PHS 14 DE 23

idPC 20251310711212 ACTA - 30/09/2025 10:34
Firmado Por: Oscar Fernando Cuervo Rodriguez
Cargo: Profesional Especializado
Unidad Administrativa Especial