

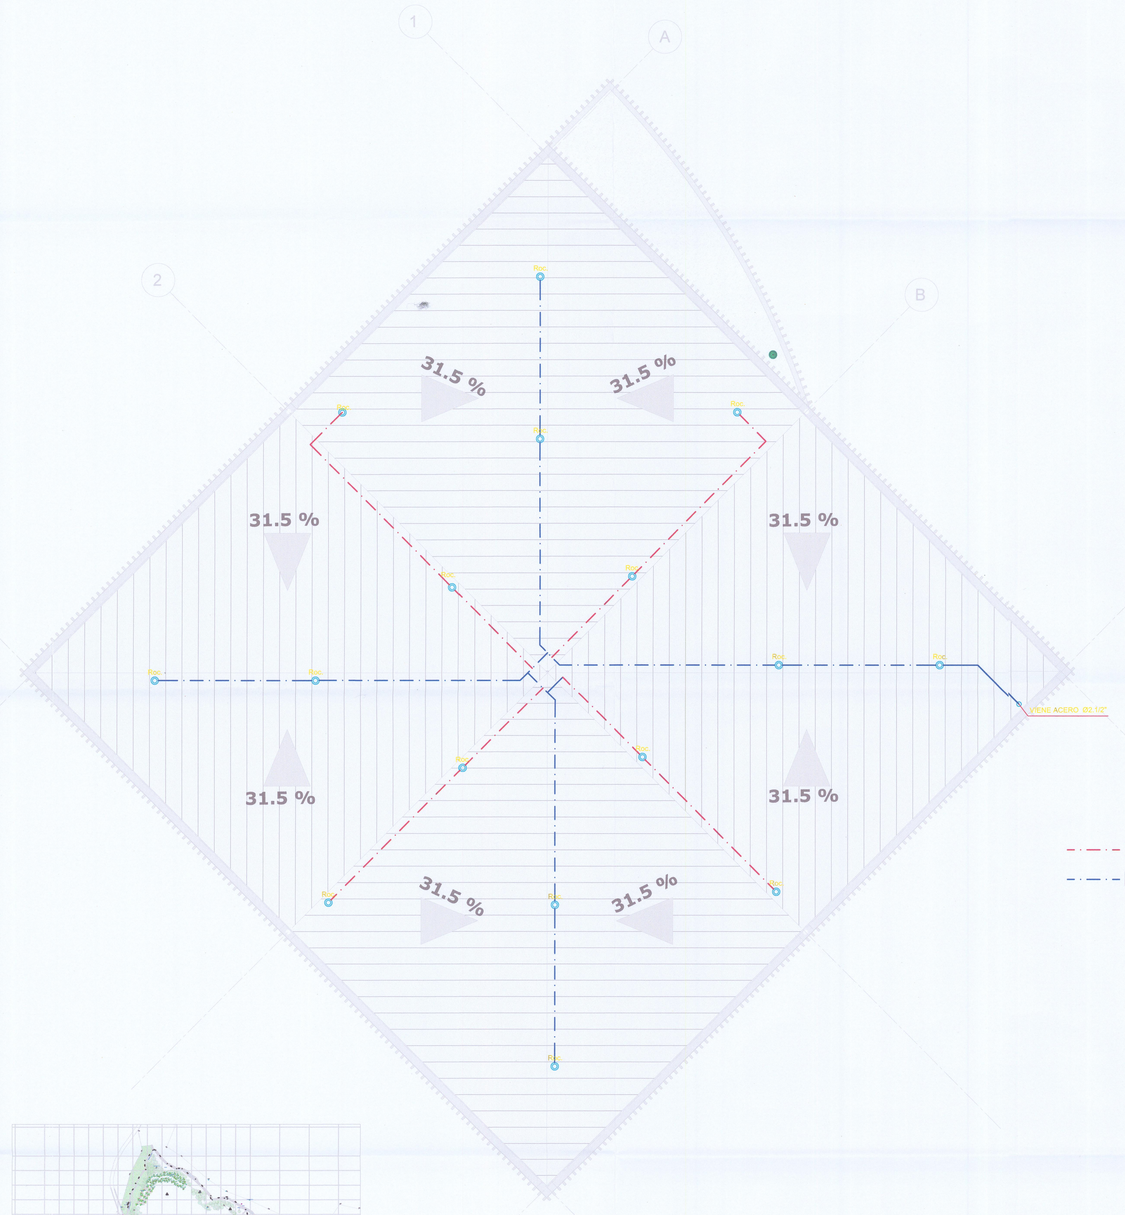


PLANTA CUBIERTA SALA INTRODUCCION
ESC 1:50

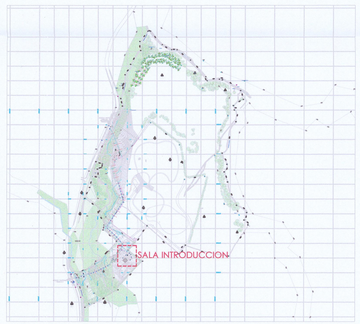

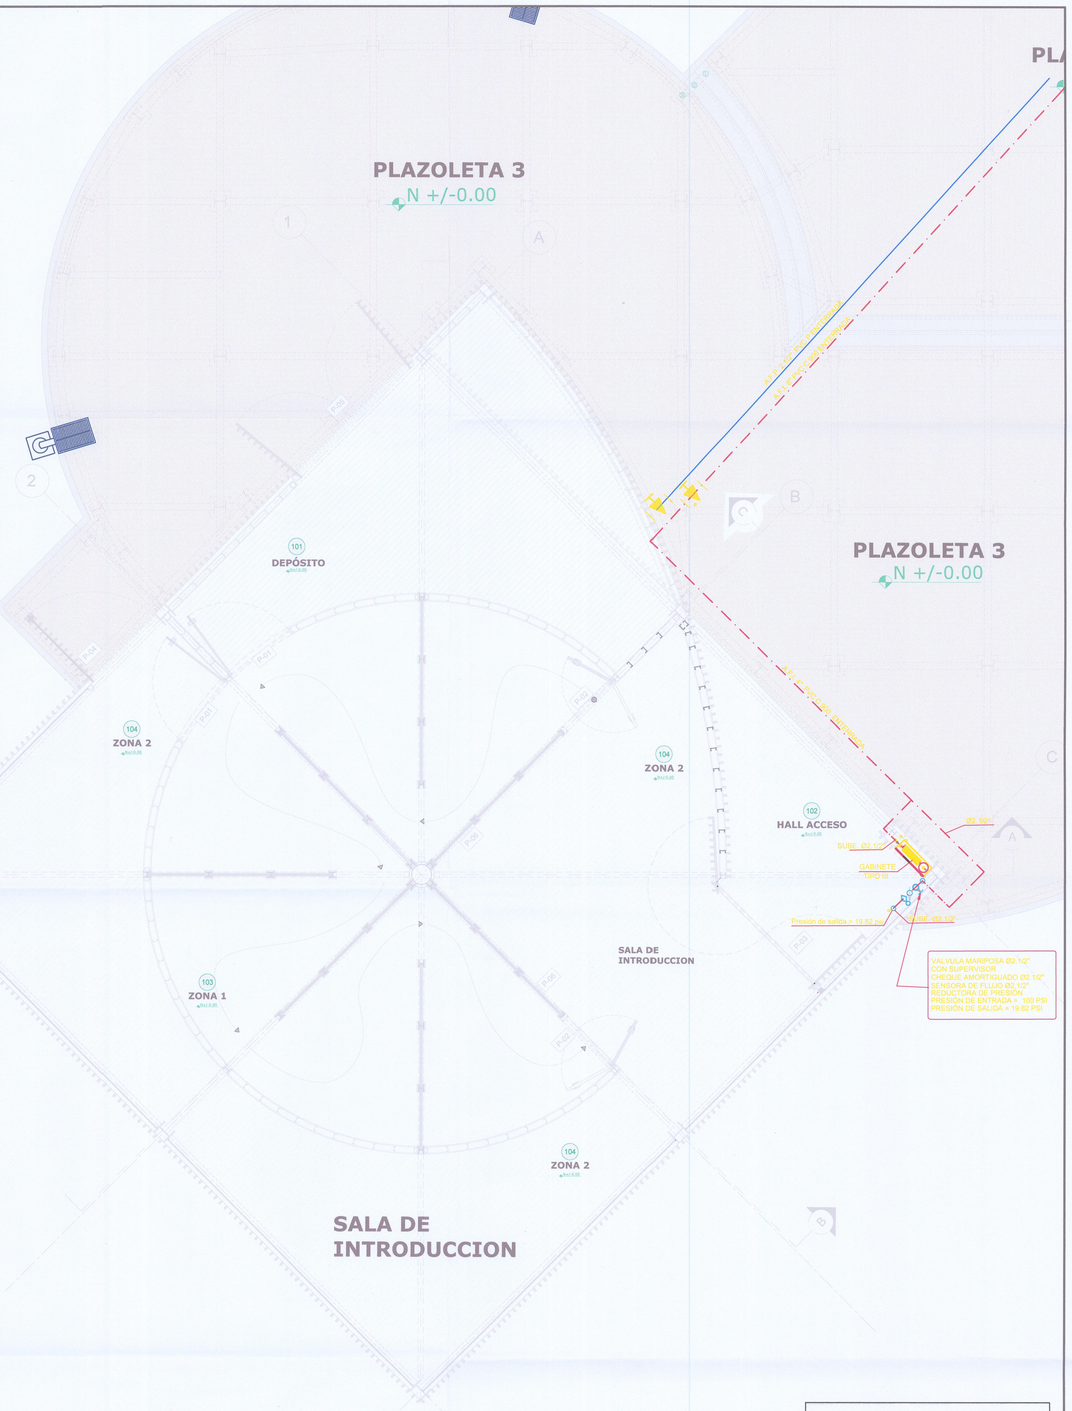

PLANTA PRIMER PISO SALA INTRODUCCION
ESC 1:50

CONVENCIONES

	REGISTRO		RED SUMINISTRO A.F.P.
	CHEQUE		RED SUMINISTRO Serv. Generales
	UNIVERSAL		RED AGUA CALIENTE
G.A.	CAMBIO DE NIVEL		RED DE INCENDIO
	SIFON		RED SUMINISTRO AGUA CRITICA
C.I.	TAPON DE INSPECCION		RED FILTRO
	CAJA DE INSPECCION		RED POZO EYECTOR
	BAJANTE AGUAS LLUVIAS		RED AGUAS NEGRAS
	BAJANTE AGUAS NEGRAS		RED AGUAS LLUVIAS
	CAJILLA DE MEDIDOR		REVESTIMIENTO
C.A.F.P.	LLAVE MANGUERA	2	NOMENCLATURA A.LL. Y A.N.
	COLUMNA AGUA FRIA		

idpc 20265110071012 Fecha: 03/08/2026 10:51
Asunto Entrega De Fisico Entregables Consultor
Remitente IDPC Consecutivo No
Destino INTERNO Folios 1 Anexos 4bd-rdm 3.1.dwg - 1.pdf Plano

PLANO PLANTA SALA INTRODUCCION
ESC 1:50

ALCALDÍA MAYOR DE BOGOTÁ D.C.
INSTITUTO DISTRITAL DE PATRIMONIO CULTURAL

BOGOTÁ

N V P CONSORCIO

CONTRATO DE CONSULTORÍA No. IDPC-CC-534-2021
REALIZAR LA CONSULTORÍA PARA LA ELABORACIÓN DE LOS ESTUDIOS TÉCNICOS, DISEÑOS ARQUITECTÓNICOS Y DE INGENIERÍA NECESARIOS Y COMPLEMENTARIOS PARA LAS OBRAS DE URBANISMO, REDES DE SUMINISTRO DE SERVICIOS PÚBLICOS Y CONSTRUCCIÓN DE LOS ACCESOS PRINCIPALES DEL PARQUE ARQUEOLÓGICO HACIENDA EL CARMEN, UBICADO EN LA LOCALIDAD DE USME BOBOTÁ D.C

CONTRATANTE: IDPC
INSTITUTO DISTRITAL DE PATRIMONIO CULTURAL
SUBDIRECCIÓN DE GESTIÓN TERRITORIAL DEL PATRIMONIO

SUPERVISOR: GIOVANNA A. BARON C.
SUBDIRECCIÓN DE PROTECCIÓN E INTERVENCIÓN DEL PATRIMONIO

APOYO SUPERVISIÓN: INGENIERO JAVIER ENRIQUE MOTTA
ARQUITECTA DIANA BEDOYA GARCIA

CONSULTOR: CONSORCIO N.V.P
REPRESENTANTE LEGAL: ARQUITECTO RESTAURADOR NESTOR VARGAS PEDROZA
DIRECTOR: ARQUITECTO JUAN CARLOS CANCINO DUARTE
INTERVENTORIA: MIG. ARQUITECTURA Y RESTAURACIÓN SAS
ARQUITECTA MARIA ISABEL GALINDO

DIRECTOR DE LOS ESTUDIOS Y PROYECTO:
ARQ. JUAN CARLOS ARTURO CANCINO DUARTE
MATRICULA PROFESIONAL
A70058407 CND

APROBACIONES:
ARQ. MARIA ISABEL CALLEJAS MARTINEZ
MATRICULA PROFESIONAL
A70095-56824

EQUIPO DE TRABAJO:
COORDINADORA DE CONSULTORIA: NATHALI ALFEREZ CHICA, ARQUITECTA RESTAURADORA
ASESORA EN URBANISMO: ANDREA ALFONSO ROMERO, ARQUITECTA URBANISTA
ASESOR PAISAJISTA: KAREN ONOFRE TORRES, ARQUITECTA PAISAJISTA
DIGITALIZACION: JHON SERRANO, ARQUITECTO

PROFESIONAL A CARGO:
IVÁN GIL ISAZA
Ingeniero Civil - Asesor Instalaciones Hidrosanitarias
MP: 17202-11916

CONTENIDO:
PLANO
SALA DE INTRODUCCIÓN
REDES DE INCENDIO

FECHA: FEBRERO/2024
PL INSTALACIONES ESC 1:50

PHS 07 DE 09