


LOCALIZACIÓN:

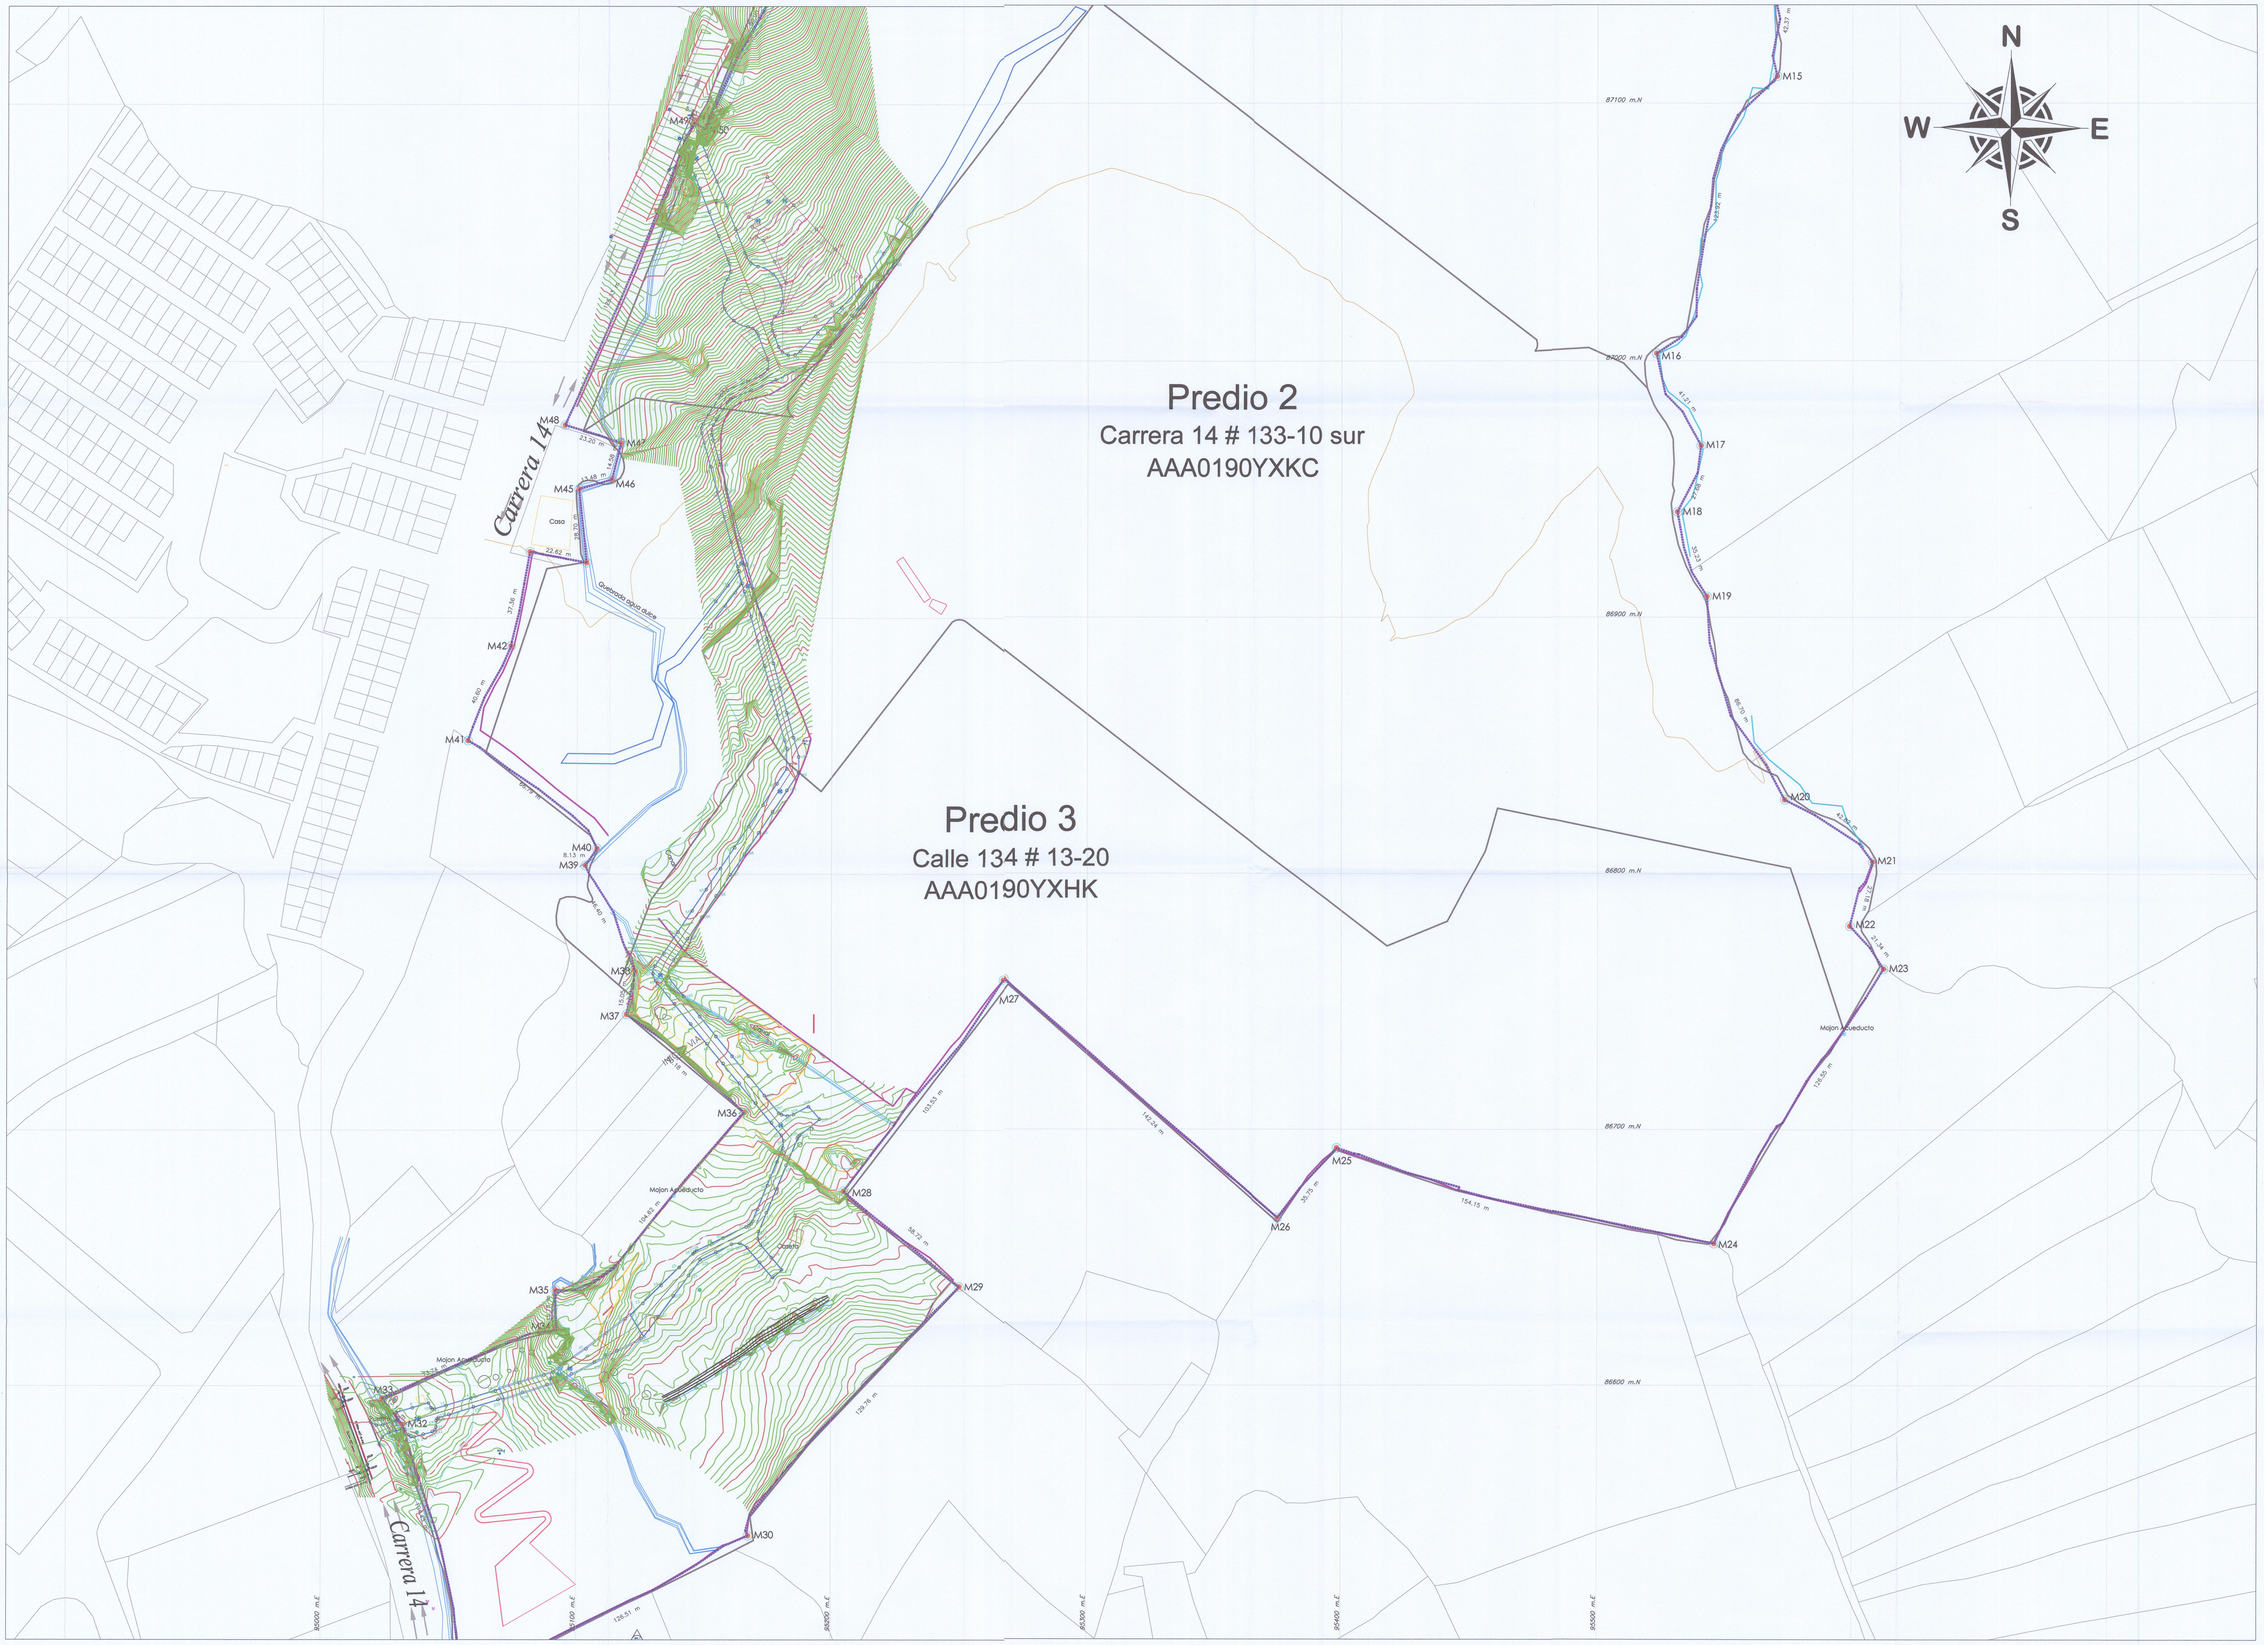

CONVENCIONES:

- DELTA
- POSTE DE ENERGIA
- POSTE DE TELEFONOS
- POZO
- CURVA PRINCIPAL
- CURVA AUXILIAR
- VIA
- ARBOL
- PARAMENTO
- PATA
- CORONA

INFORMACIÓN DE REFERENCIA:

DATUM MAGNA – SIRGAS, CIUDAD DE BOGOTÁ

PROYECCIÓN:	TRANSVERSE MERCATOR
LATITUD:	-4.680486011111118
LONGITUD:	-74.14659166666668
FALSO NORTE:	109320.965
FALSO ESTE:	92334.879

COORDENADAS PLANAS CARTESIANAS
ORIGEN BOGOTÁ

GPS 1
NORTE: 86500,418
ESTE: 95124,26
ALTURA GEOMETRICA: 2765,752

GPS 2
NORTE: 86496,001
ESTE: 95012,017
ALTURA GEOMETRICA: 2763,413

COORDENADAS GEOGRAFICAS

GPS 1
LATITUD: 4°28'27,12154"N
LONGITUD = 74° 07'17,28530"W

GPS 2
LATITUD = 4°28'26,97792"N
LONGITUD = 74° 07'20,92493"W

ESCALA:

ESCALA 1:1000



idpc 20265110071012 Fecha: 03/08/2026
Alcalde Enrique Peñalosa Londoño
Alcalde Encarga Dr. Fabio Fernando Granados
Firma: Se consulta en: https://www.alcaldiabogota.gov.co/sisjur/firmaelectronica/verificar.jsp
Nombre: Se consulta en: https://www.alcaldiabogota.gov.co/sisjur/firmaelectronica/verificar.jsp

ALCALDÍA MAYOR DE BOGOTÁ D.C.
INSTITUTO DISTRITAL DE PATRIMONIO CULTURAL

BOGOTÁ

N V P CONSORCIO

CONTRATO DE CONSULTORÍA No. IDPC-CC-534-2021
REALIZAR LA CONSULTORÍA PARA LA ELABORACIÓN DE LOS ESTUDIOS TÉCNICOS, DISEÑOS ARQUITECTÓNICOS Y DE INGENIERÍA NECESARIOS Y COMPLEMENTARIOS PARA LAS OBRAS DE URBANISMO, REDES DE SUMINISTRO DE SERVICIOS PÚBLICOS Y CONSTRUCCIÓN DE LOS ACCESOS PRINCIPALES DEL PARQUE ARQUEOLÓGICO HACIENDA EL CARMEN, UBICADO EN LA LOCALIDAD DE USME BOBOTÁ D.C

CONTRATANTE: IDPC
INSTITUTO DISTRITAL DE PATRIMONIO CULTURAL
SUBDIRECCIÓN DE GESTIÓN TERRITORIAL DEL PATRIMONIO

SUPERVISIÓN: GIOVANNA A. BARON C.
SUBDIRECCIÓN DE PROTECCIÓN E INTERVENCIÓN DEL PATRIMONIO

APOYO SUPERVISIÓN: INGENIERO JAVIER ENRIQUE MOTTA
ARQUITECTA DIANA BEDOYA GARCIA

CONSULTOR: CONSORCIO N.V.P

REPRESENTANTE LEGAL: ARQUITECTO RESTAURADOR NESTOR VARGAS PEDROZA

DIRECTOR: ARQUITECTO JUAN CARLOS CANCINO DUARTE

INTERVENTORÍA: MIG.
ARQUITECTURA Y RESTAURACIÓN SAS
ARQUITECTA MARIA ISABEL GALINDO

DIRECTOR DE LOS ESTUDIOS Y PROYECTO:
ARQ. JUAN CARLOS ARTURO CANCINO DUARTE
MATRICULA PROFESIONAL
2570058407 CND

APROBACIONES:
ARQ. MARIA ISABEL CALDERON MARTINEZ
MATRICULA PROFESIONAL
A2000-56824

EQUIPO DE TRABAJO:
COORDINADORA DE CONSULTORIA: NATHALI ALFEREZ CHICA
ARQUITECTA RESTAURADORA
ASESORA EN URBANISMO: ANDREA ALFONSO ROMERO
ARQUITECTA URBANISTA
ASESOR PAISAJISTA: KAREN ONOFRE TORRES
ARQUITECTA PAISAJISTA

PROFESIONAL A CARGO:
OSCAR AVILA - TOPOGRAFÍA S.A.S.
OSCAR ALEXANDER AVILA M.
M.P. 01- 12247

CONTENIDO:
LEVANTAMIENTO TOPOGRÁFICO
PLANTA CURVAS DE NIVEL

FECHA: FEBRERO / 2024
TOPOGRÁFICO

T 03 DE 3