

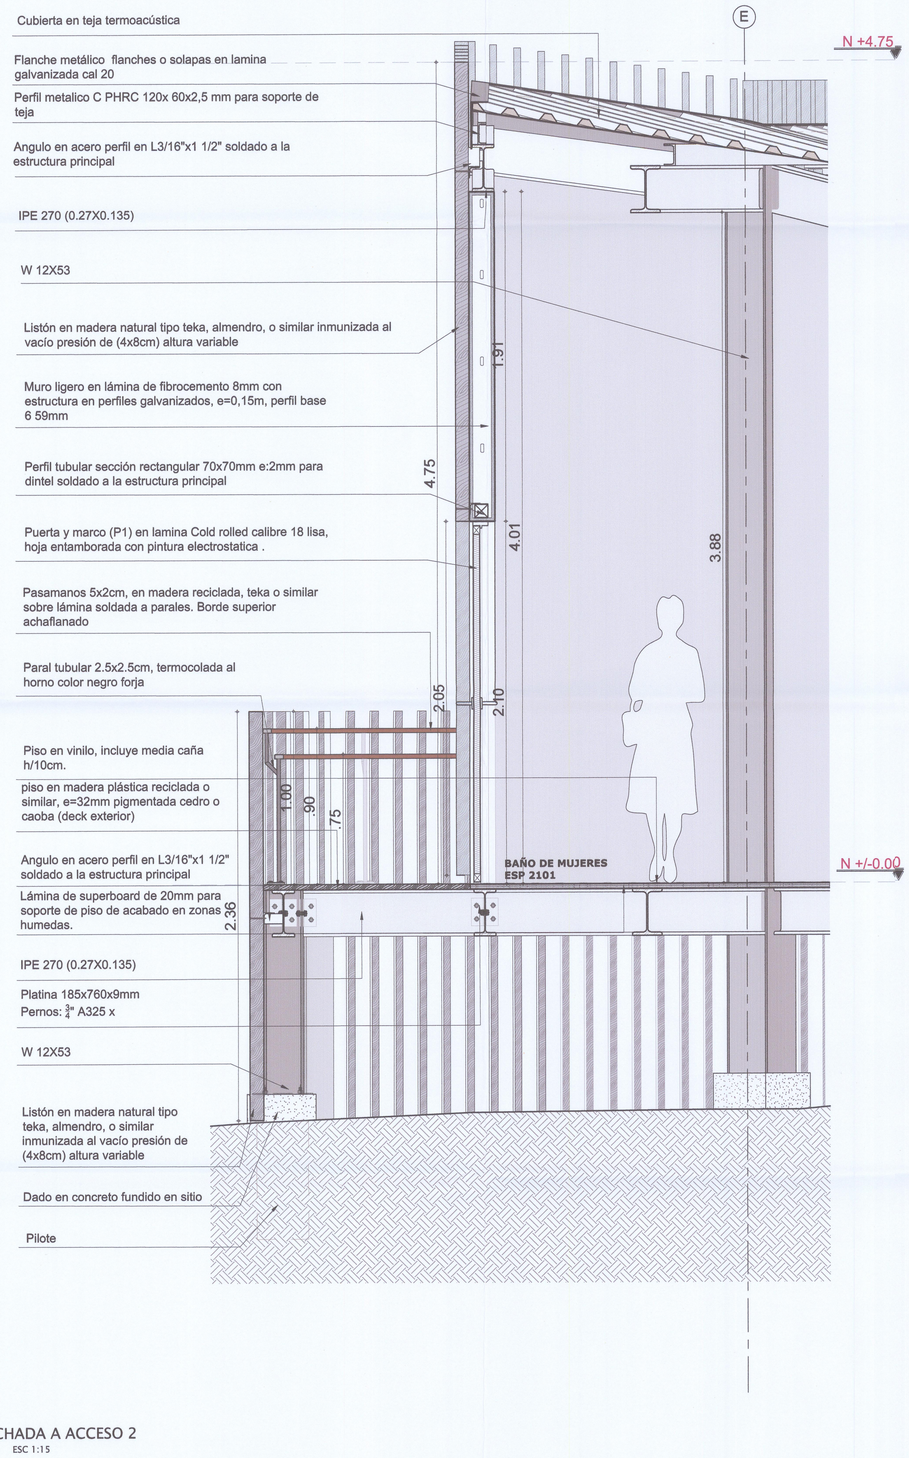



CORTE FACHADA A ACCESO 2
ESC 1:15

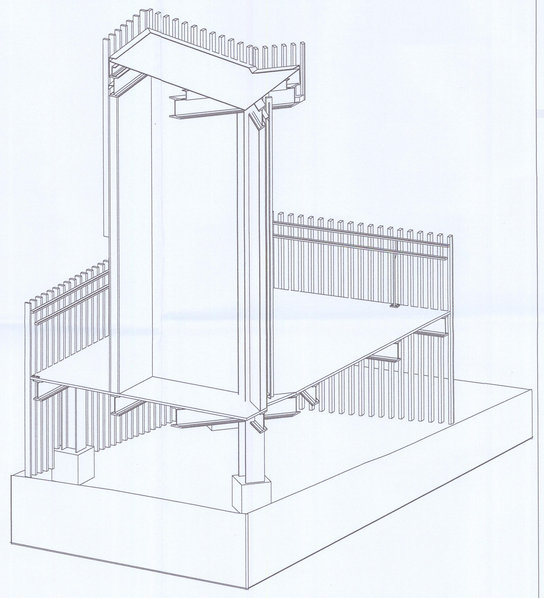


CORTE FACHADA A

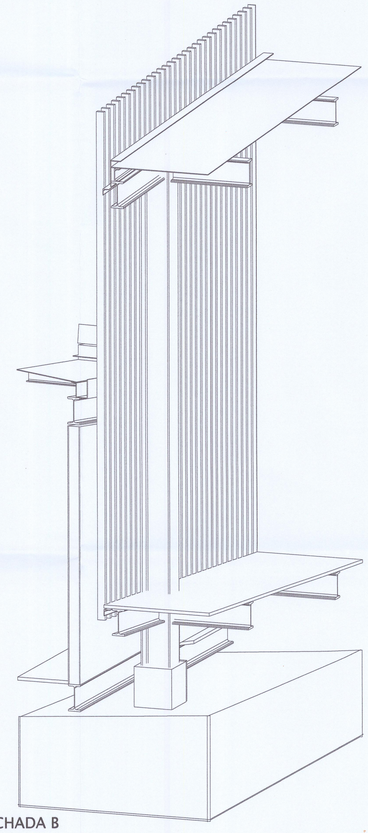

CORTE FACHADA B

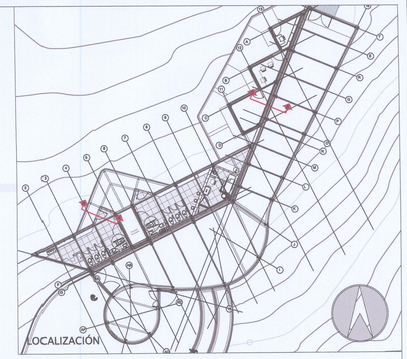

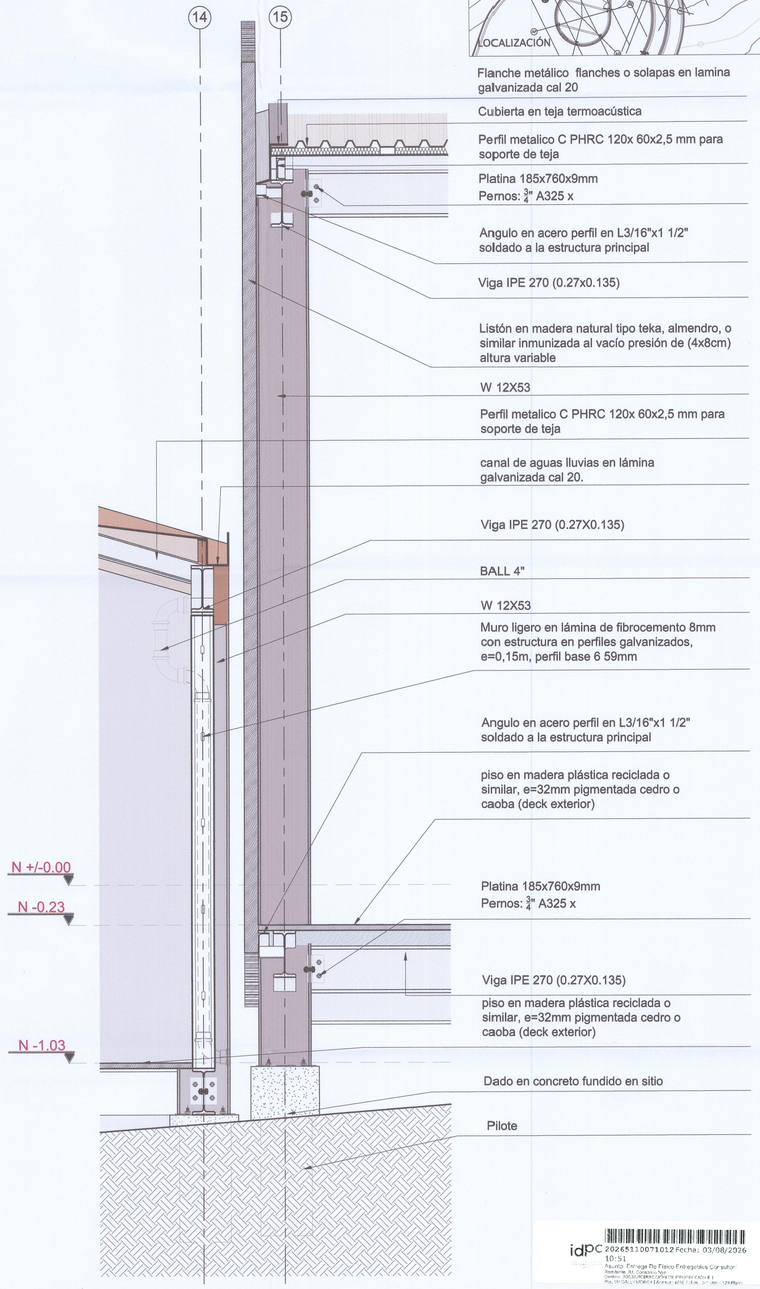

CORTE FACHADA B ACCESO 2
ESC 1:15

idPC 20265110071012 Fecha: 03/08/2026 10:51
Nuevo Entrega De Físico Entregables Consultor
Remitente: SIC Consorcio SGC
Destinatario: IDPC INSTITUTO DISTRITAL DE PATRIMONIO CULTURAL
Rad. 20265110071012 Anexos: 0 Fls: 1 Ds: 1 Tam: 1.24 Mbytes

ALCALDÍA MAYOR DE BOGOTÁ D.C.
INSTITUTO DISTRITAL DE PATRIMONIO CULTURAL

BOGOTÁ

N V R CONSORCIO

CONTRATO DE CONSULTORÍA No. IDPC-CC-534-2021
REALIZAR LA CONSULTORÍA PARA LA ELABORACIÓN DE LOS ESTUDIOS TÉCNICOS, DISEÑOS ARQUITECTÓNICOS Y DE INGENIERÍA NECESARIOS Y COMPLEMENTARIOS PARA LAS OBRAS DE URBANISMO, REDES DE SUMINISTRO DE SERVICIOS PÚBLICOS Y CONSTRUCCIÓN DE LOS ACCESOS PRINCIPALES DEL PARQUE ARQUEOLÓGICO HACIENDA EL CARMEN, UBICADO EN LA LOCALIDAD DE USME BOBOTÁ D.C

CONTRATANTE: IDPC
INSTITUTO DISTRITAL DE PATRIMONIO CULTURAL
SUBDIRECCIÓN DE GESTIÓN TERRITORIAL DEL PATRIMONIO
SUPERVISIÓN: GIOVANNA A. BARON C. — SUBDIRECCIÓN DE PROTECCIÓN E INTERVENCIÓN DEL PATRIMONIO
APOYO SUPERVISIÓN: INGENIERO JAVIER ENRIQUE MOTTA; ARQUITECTA DIANA BEDOYA GARCIA

CONSULTOR: CONSORCIO N.V.P
REPRESENTANTE LEGAL: ARQUITECTO RESTAURADOR NESTOR VARGAS PEDROZA
DIRECTOR: ARQUITECTO JUAN CARLOS CANCINO DUARTE
INTERVENTORIA: MIG. ARQUITECTURA Y RESTAURACIÓN SAS; ARQUITECTA MARIA ISABEL GALINDO

DIRECTOR DE LOS ESTUDIOS Y PROYECTO: ARQ. JUAN CARLOS ARTURO CANCINO DUARTE, MATRICULA PROFESIONAL 25700-94807 CND

APROBACIONES: ARQ. MARIA ISABEL GALINDO MARTINEZ, MATRICULA PROFESIONAL 25700-56824

EQUIPO DE TRABAJO:
COORDINADORA DE CONSULTORIA: NATHALI ALFEREZ CHICA, ARQUITECTA RESTAURADORA
ASESORA EN URBANISMO: ANDREA ALFONSO ROMERO, ARQUITECTA URBANISTA
ASESOR PAISAJISTA: KAREN ONOFRE TORRES, ARQUITECTA PAISAJISTA
DIGITALIZACIÓN: JHON SERRANO BETANCUR, ARQUITECTO
DIGITALIZACIÓN: GUSTAVO OCAMPO CAMELO, ARQUITECTO

ARQUITECTO PROYECTISTA: ARQ. NESTOR VARGAS PEDROZA, MP 0700-42413

CONTENIDO: CORTE FACHADA – DETALLES CONSTRUCTIVOS ACCESO 2
ESCALA: 1/15
FECHA: NOVIEMBRE / 2023
PL. ARQ. (V-3) ESC: 1/15

P 21 DE 28