

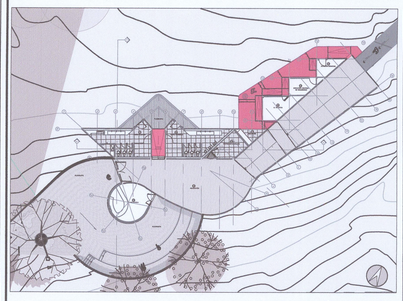


LOCALIZACIÓN ESC: N/A

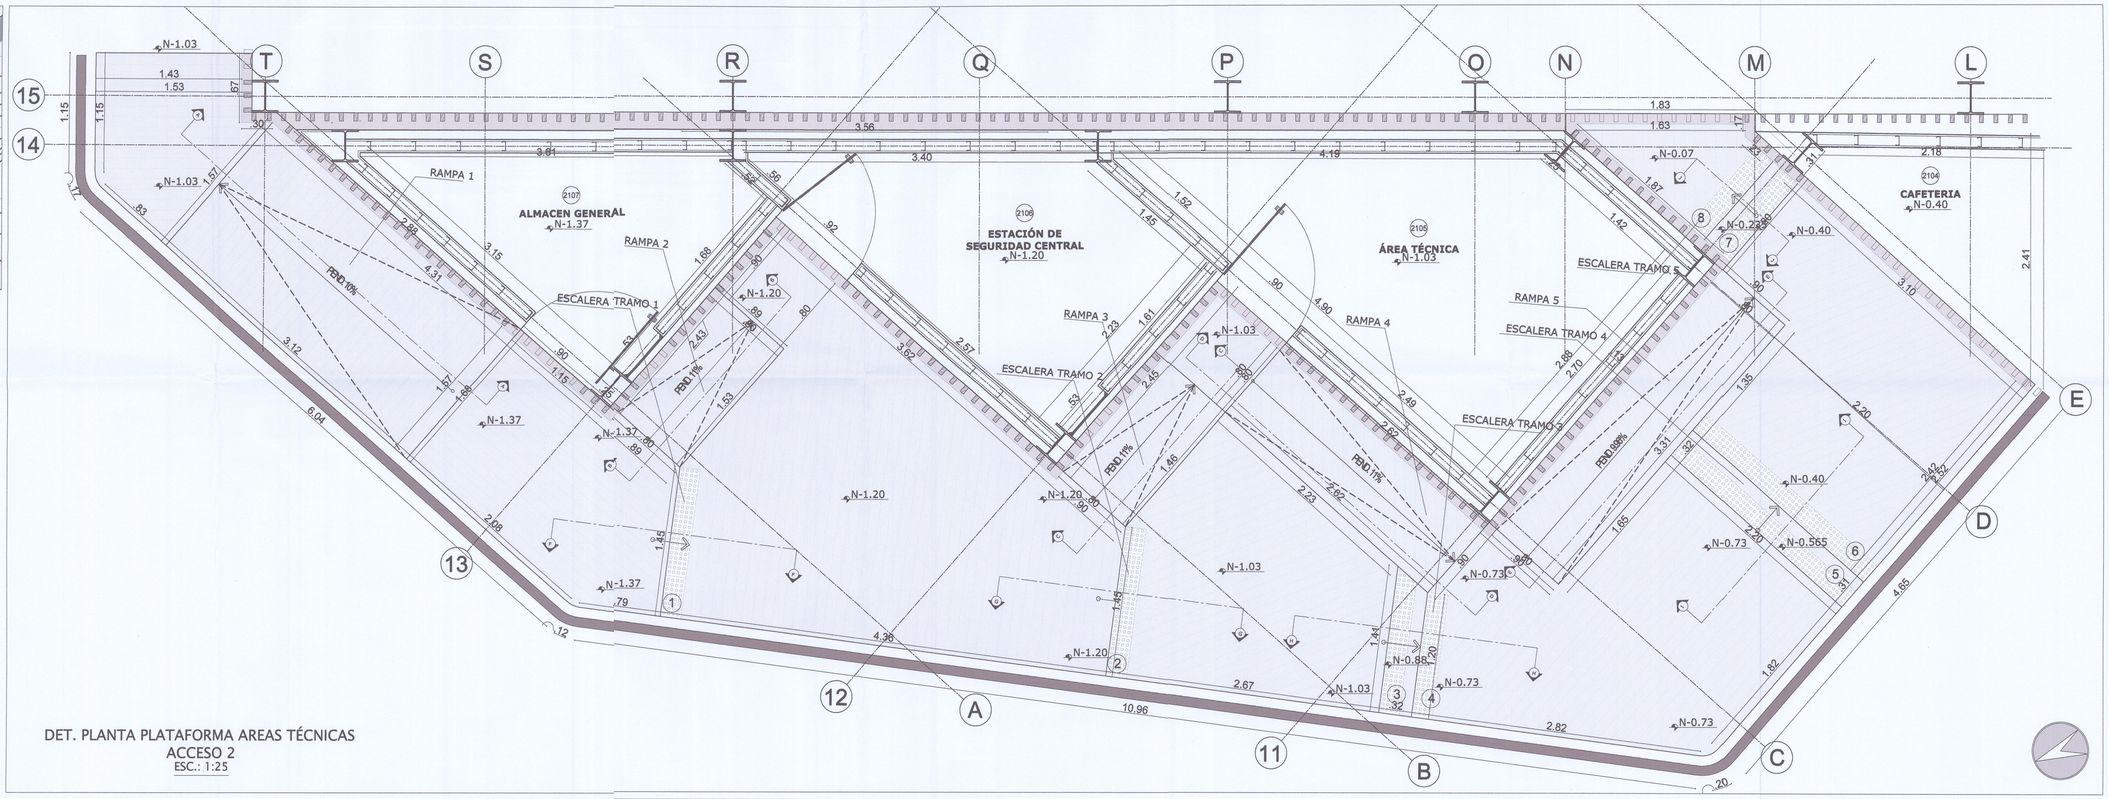


DET. PLANTA PLATAFORMA AREAS TÉCNICAS
ACCESO 2
ESC.: 1:25


DET. ESCALERAS Y RAMPAS AREAS TÉCNICAS ACCESO 2

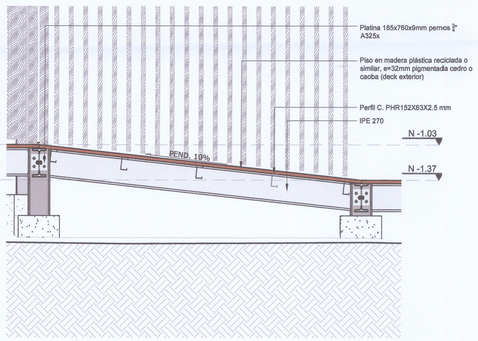


SECCION A_RAMPA 1 ESC.: 1:25

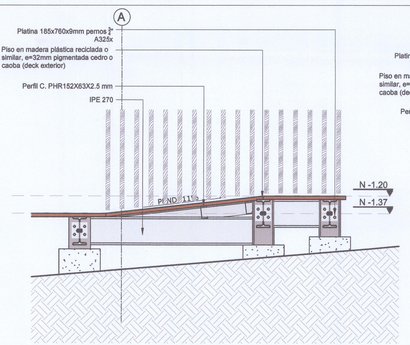


SECCION B_RAMPA 2 ESC.: 1:25

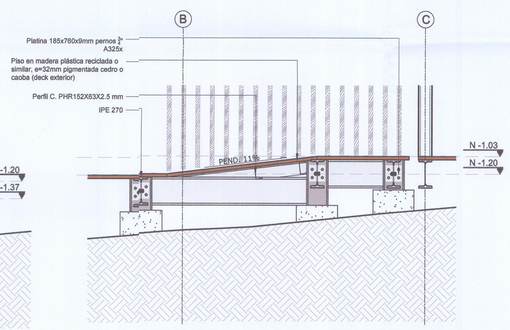


SECCION C_RAMPA 3 ESC.: 1:25

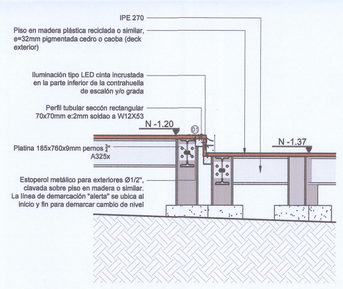


SECCION F_ESCALERA 1 ESC.: 1:25

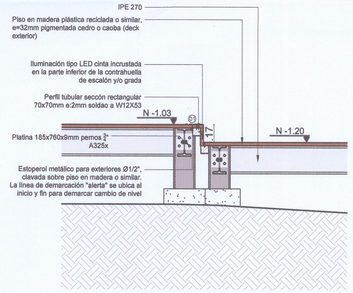


SECCION G_ESCALERA 2 ESC.: 1:25

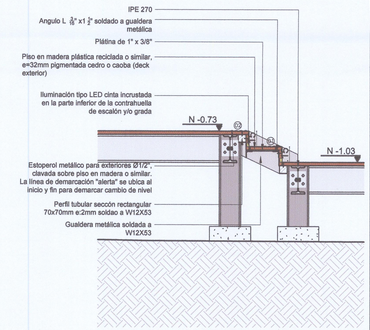


SECCION H_ESCALERA 3 ESC.: 1:25

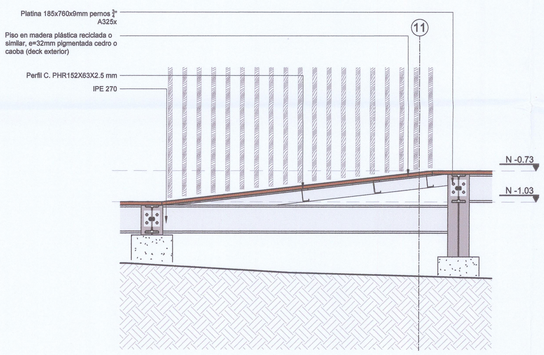


SECCION D_RAMPA 4 ESC.: 1:25

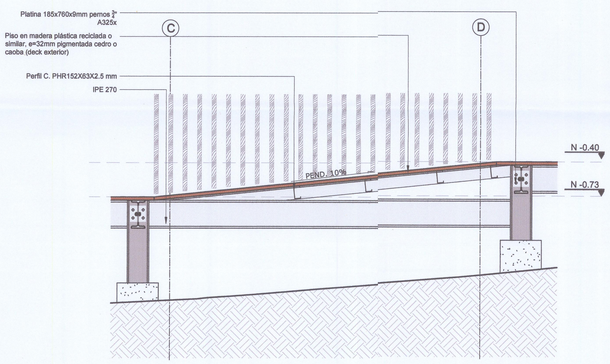

SECCION E_RAMPA 5 ESC.: 1:25

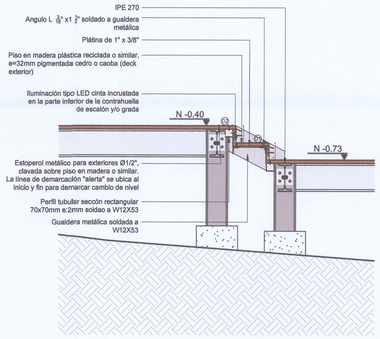

SECCION I_ESCALERA 4 ESC.: 1:25

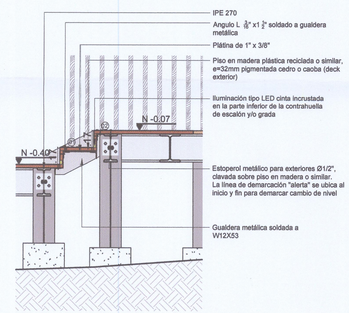

SECCION J_ESCALERA 5 ESC.: 1:25

ALCALDÍA MAYOR DE BOGOTÁ D.C.
INSTITUTO DISTRITAL DE PATRIMONIO CULTURAL

BOGOTÁ

N V P CONSORCIO

CONTRATO DE CONSULTORÍA No. IDPC-CC-534-2021
REALIZAR LA CONSULTORÍA PARA LA ELABORACIÓN DE LOS ESTUDIOS TÉCNICOS, DISEÑOS ARQUITECTÓNICOS Y DE INGENIERÍA NECESARIOS Y COMPLEMENTARIOS PARA LAS OBRAS DE URBANISMO, REDES DE SUMINISTRO DE SERVICIOS PÚBLICOS Y CONSTRUCCIÓN DE LOS ACCESOS PRINCIPALES DEL PARQUE ARQUEOLÓGICO HACIENDA EL CARMEN, UBICADO EN LA LOCALIDAD DE USME BOBOTÁ D.C

CONTRATANTE: IDPC
INSTITUTO DISTRITAL DE PATRIMONIO CULTURAL
SUBDIRECCIÓN DE GESTIÓN TERRITORIAL DEL PATRIMONIO
SUPERVISIÓN: GIOVANNA A. BARON C. — SUBDIRECCIÓN DE PROTECCIÓN E INTERVENCIÓN DEL PATRIMONIO
APOYO SUPERVISIÓN: INGENIERO JAVIER ENRIQUE MOTTA — ARQUITECTA DIANA BEDOYA GARCIA

CONSULTOR: CONSORCIO N.V.P
REPRESENTANTE LEGAL: ARQUITECTO RESTAURADOR NESTOR VARGAS PEDROZA
DIRECTOR: ARQUITECTO JUAN CARLOS CANCINO DUARTE
INTERVENTORIA: MIG. ARQUITECTURA Y RESTAURACIÓN SAS — ARQUITECTA MARIA ISABEL GALINDO

DIRECTOR DE LOS ESTUDIOS Y PROYECTO: ARQ. JUAN CARLOS ARTURO CANCINO DUARTE — MATRICULA PROFESIONAL 2170034407 CND
APROBACIONES: ARQ. MARIA ISABEL GALINDO MARTINEZ — MATRICULA PROFESIONAL 25700-59824

EQUIPO DE TRABAJO:
COORDINADORA DE CONSULTORIA: NATHALI ALFEREZ CHICA — ARQUITECTA RESTAURADORA
ASESORA EN URBANISMO: ANDREA ALFONSO ROMERO — ARQUITECTA URBANISTA
ASESOR PAISAJISTA: KAREN ONOFRE TORRES — ARQUITECTA PAISAJISTA
DIGITALIZACIÓN: JHON SERRANO BETANCUR — ARQUITECTO
DIGITALIZACIÓN: GUSTAVO OCAMPO CAMELO — ARQUITECTO

ARQUITECTO PROYECTISTA: ARQ. NESTOR VARGAS PEDROZA — MP. 25700-42419

CONTENIDO: DETALLE ESCALERAS Y RAMPAS ACCESO 2 — ESCALA: 1/25
0m 0.25m 0.50m 1 m 2.50 m
FECHA: AGOSTO / 2023 — PL (V-1) ESC 1:25

P 23 DE 28

idpc 20265110071012 Fecha: 03/08/2026 10:51
Asunto: Entrega De Tipo Entregables Consultor
Remitente: N2 Consorcio
Destino: INSTITUTO DISTRITAL DE PATRIMONIO CULTURAL
Folios: 1 Anexos: 4 Tipo: 31 - No. - 20 Piso