


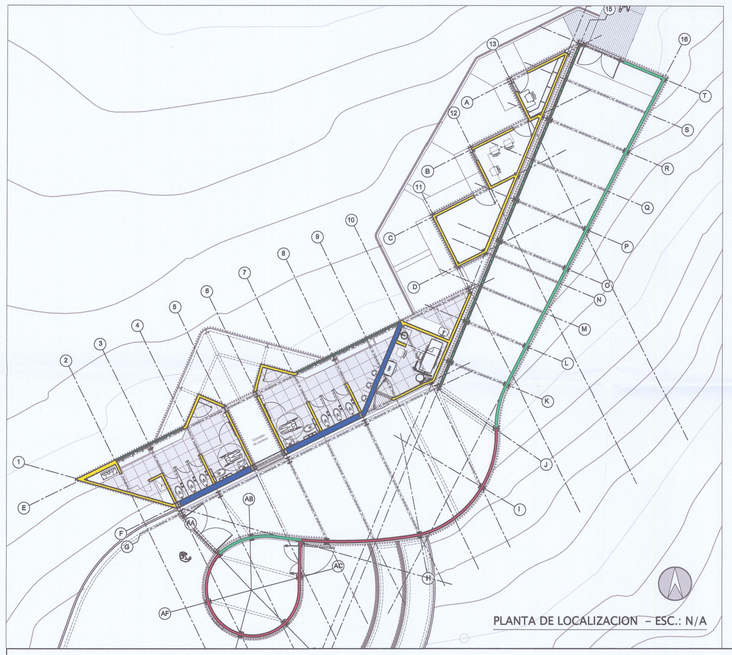



PLANO DE DETALLES Y TIPOLOGIAS DE MUROS ACCESO 2


ESC1:15

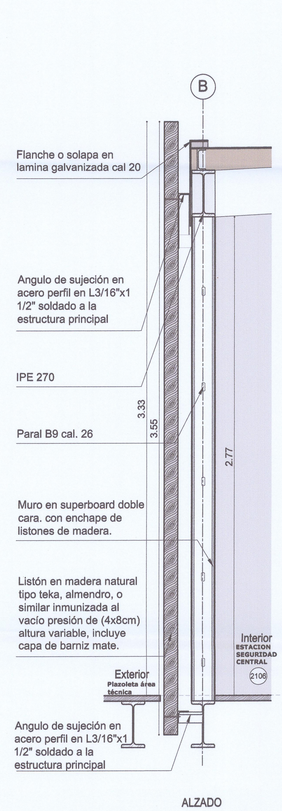


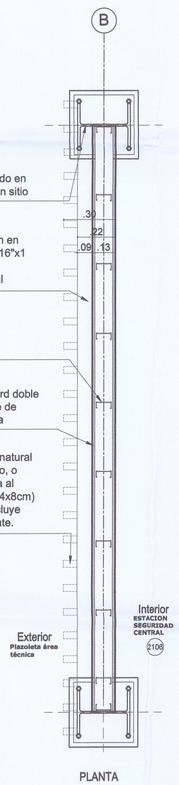


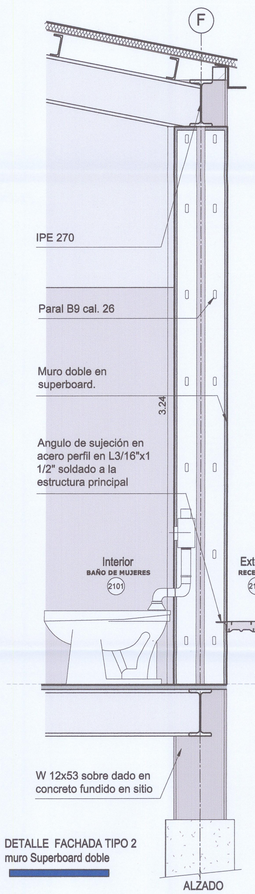


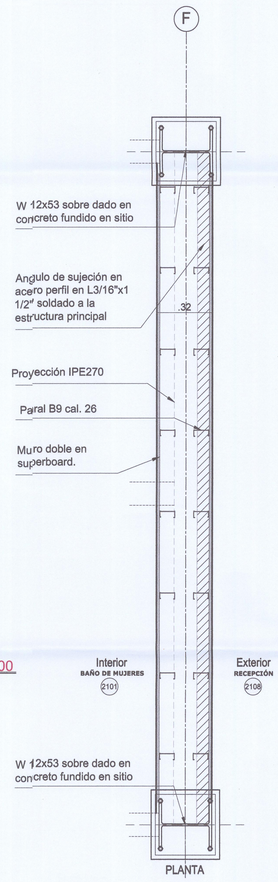

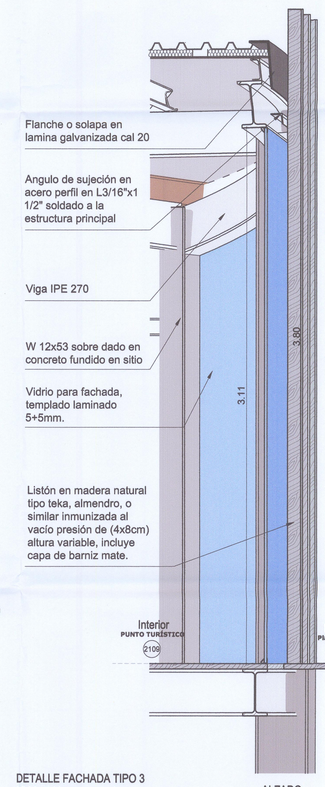

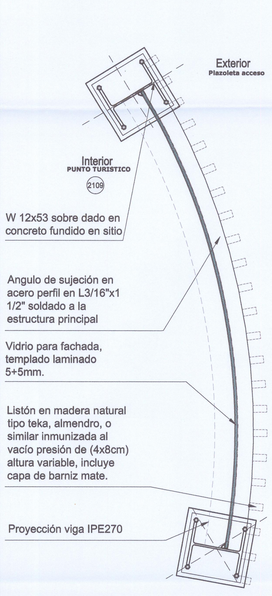

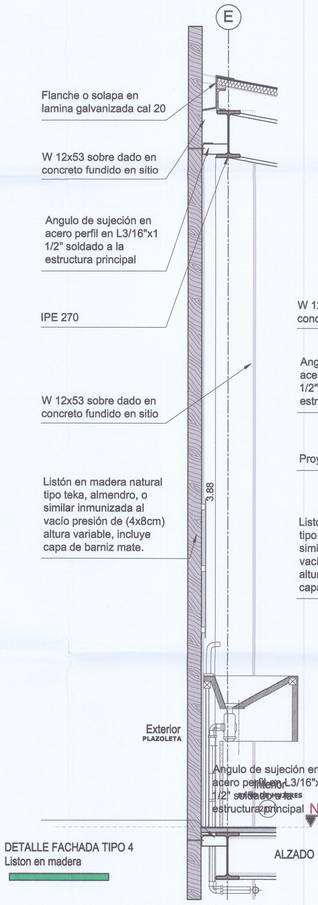

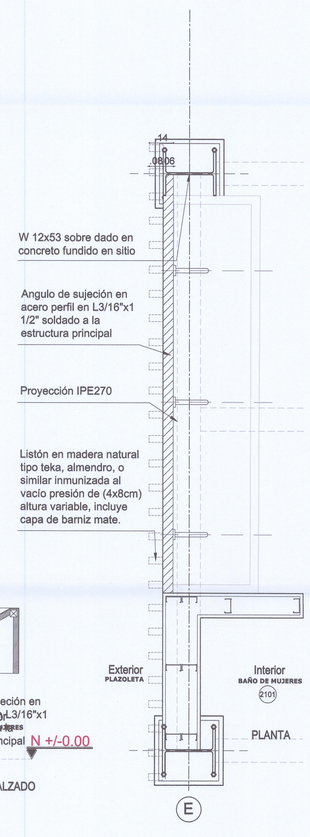

DETALLE FACHADA TIPO 1
muro Superboard + listón madera

DETALLE FACHADA TIPO 2
muro Superboard doble

DETALLE FACHADA TIPO 3
Vidrio + Liston en madera

DETALLE FACHADA TIPO 4
Liston en madera

ALCALDÍA MAYOR DE BOGOTÁ D.C.
INSTITUTO DISTRITAL DE PATRIMONIO CULTURAL

BOGOTÁ

N V P CONSORCIO

CONTRATO DE CONSULTORÍA No. IDPC-CC-534-2021
REALIZAR LA CONSULTORÍA PARA LA ELABORACIÓN DE LOS ESTUDIOS TÉCNICOS, DISEÑOS ARQUITECTÓNICOS Y DE INGENIERÍA NECESARIOS Y COMPLEMENTARIOS PARA LAS OBRAS DE URBANISMO, REDES DE SUMINISTRO DE SERVICIOS PÚBLICOS Y CONSTRUCCIÓN DE LOS ACCESOS PRINCIPALES DEL PARQUE ARQUEOLÓGICO HACIENDA EL CARMEN, UBICADO EN LA LOCALIDAD DE USME BOBOTÁ D.C

CONTRATANTE: IDPC
INSTITUTO DISTRITAL DE PATRIMONIO CULTURAL
SUBDIRECCIÓN DE GESTIÓN TERRITORIAL DEL PATRIMONIO
SUPERVISIÓN: GIOVANNA A. BARON C. – SUBDIRECCIÓN DE PROTECCIÓN E INTERVENCIÓN DEL PATRIMONIO
APOYO SUPERVISIÓN: INGENIERO JAVIER ENRIQUE MOTTA; ARQUITECTA DIANA BEDOYA GARCIA

CONSULTOR: CONSORCIO N.V.P
REPRESENTANTE LEGAL: ARQUITECTO RESTAURADOR NESTOR VARGAS PEDROZA
DIRECTOR: ARQUITECTO JUAN CARLOS CANCINO DUARTE
INTERVENTORIA: MIG. ARQUITECTURA Y RESTAURACIÓN SAS; ARQUITECTA MARIA ISABEL GALINDO

DIRECTOR DE LOS ESTUDIOS Y PROYECTO: ARQ. JUAN CARLOS ARTURO CANCINO DUARTE; MATRICULA PROFESIONAL 2570058407 CND

APROBACIONES: ARQ. MARIA ISABEL GALINDO MARTINEZ; MATRICULA PROFESIONAL 25700-56824

EQUIPO DE TRABAJO:
COORDINADORA DE CONSULTORIA: NATHALI ALFEREZ CHICA, ARQUITECTA RESTAURADORA
ASESORA EN URBANISMO: ANDREA ALFONSO ROMERO, ARQUITECTA URBANISTA
ASESOR PAISAJISTA: KAREN ONOFRE TORRES, ARQUITECTA PAISAJISTA
DIGITALIZACIÓN: JHON SERRANO BETANCUR, ARQUITECTO
DIGITALIZACIÓN: GUSTAVO OCAMPO CAMELO, ARQUITECTO

ARQUITECTO PROYECTISTA: ARQ. NESTOR VARGAS PEDROZA, MP. 1820-42470

CONTENIDO: DETALLE TIPOLOGIA FACHADAS ACCESO 2
ESCALA: 1/15
0m 0.25m 0.50m 1 m
FECHA: FEBRERO / 2024
PL. ARQ (V-1) ESC 1:10

P 24 DE 28

idpc 20265110071012 Fecha: 03/08/2026 10:51
Nuevo Entrega De Pleno Entregables Consultor
Tercero: 53. Consorcio Nvp
Dependencia: 2026 DIRECCIÓN DE PROTECCIÓN E I...
Remitente: ...MORES | Anexos: 42MB | Folios: 31 | Rec: 29 Rec...