




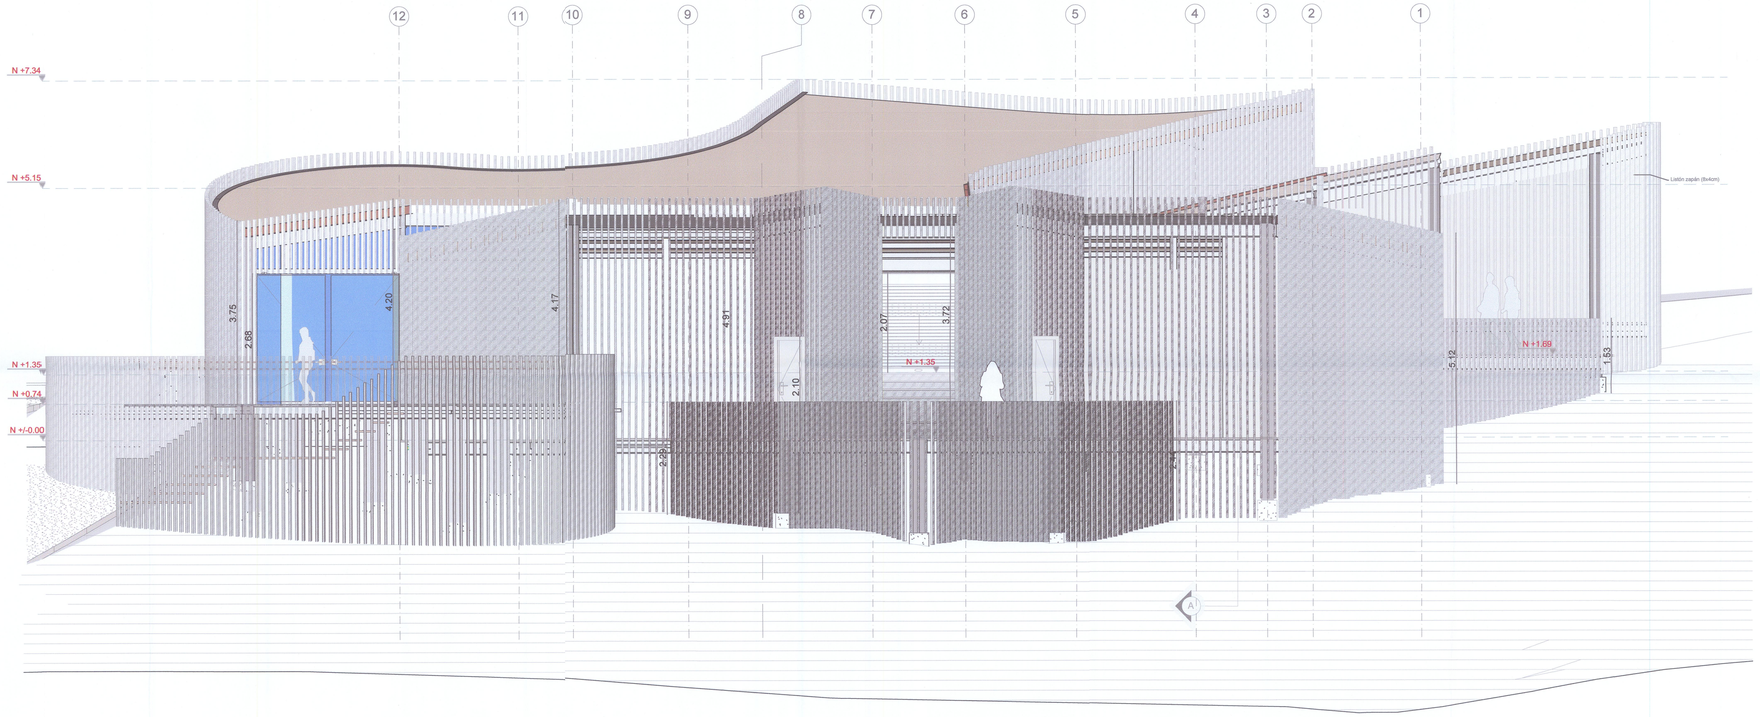

FACHADA OCCIDENTAL
ESC 1:50

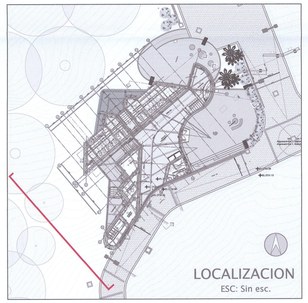

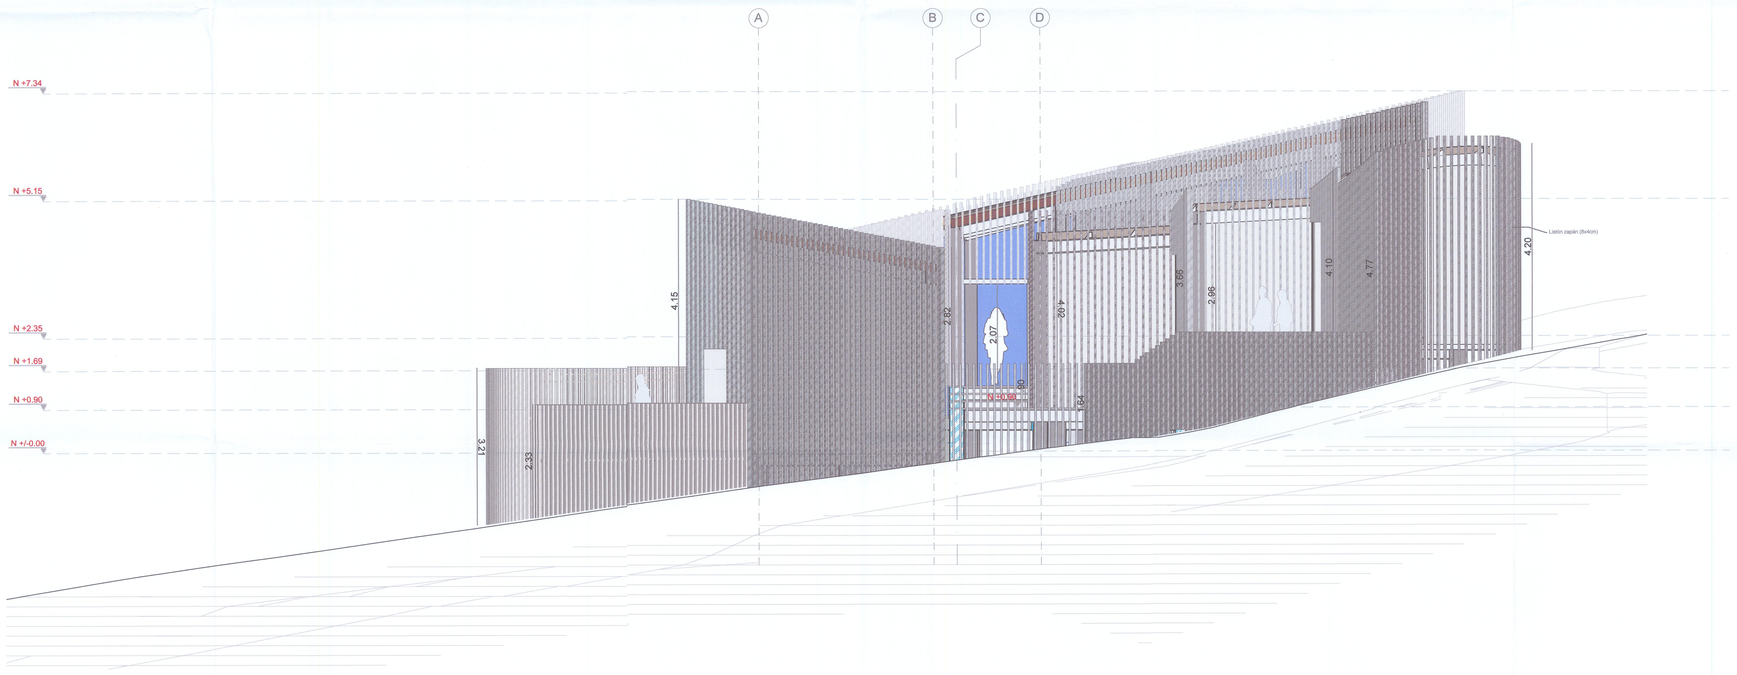

FACHADA SUR
ESC1:50

ALCALDÍA MAYOR DE BOGOTÁ D.C.
INSTITUTO DISTRITAL DE PATRIMONIO CULTURAL

BOGOTÁ

CONSORCIO N V P

CONTRATO DE CONSULTORÍA No. IDPC-CC-534-2021
REALIZAR LA CONSULTORÍA PARA LA ELABORACIÓN DE LOS ESTUDIOS TÉCNICOS, DISEÑOS ARQUITECTÓNICOS Y DE INGENIERÍA NECESARIOS Y COMPLEMENTARIOS PARA LAS OBRAS DE URBANISMO, REDES DE SUMINISTRO DE SERVICIOS PÚBLICOS Y CONSTRUCCIÓN DE LOS ACCESOS PRINCIPALES DEL PARQUE ARQUEOLÓGICO HACIENDA EL CARMEN, UBICADO EN LA LOCALIDAD DE USME BOBOTÁ D.C

CONTRATANTE: IDPC
INSTITUTO DISTRITAL DE PATRIMONIO CULTURAL
SUBDIRECCIÓN DE GESTIÓN TERRITORIAL DEL PATRIMONIO

SUPERVISIÓN: GIOVANNA A. BARON C.
SUBDIRECCIÓN DE PROTECCIÓN E INTERVENCIÓN DEL PATRIMONIO

APOYO SUPERVISIÓN: INGENIERO JAVIER ENRIQUE MOTTA
ARQUITECTA DIANA BEDOYA GARCIA

CONSULTOR: CONSORCIO N.V.P

REPRESENTANTE LEGAL: ARQUITECTO RESTAURADOR NESTOR VARGAS PEDROZA

DIRECTOR: ARQUITECTO JUAN CARLOS CANCINO DUARTE

INTERVENTORIA: MIG.
ARQUITECTURA Y RESTAURACIÓN SAS
ARQUITECTA MARIA ISABEL GALINDO

DIRECTOR DE LOS ESTUDIOS Y PROYECTO:
ARQ. JUAN CARLOS ARTURO CANCINO DUARTE
MATRICULA PROFESIONAL
A70058407 CND

APROBACIONES:
ARQ. MARIA ISABEL GALINDO MARTINEZ
MATRICULA PROFESIONAL
25200-56824

EQUIPO DE TRABAJO:
COORDINADORA DE CONSULTORIA: NATHALI ALFEREZ CHICA
ARQUITECTA RESTAURADORA
ASSORA EN URBANISMO: ANDREA ALFONSO ROMERO
ARQUITECTA URBANISTA
ASSOR PAISAJISTA: KAREN ONOFRE TORRES
ARQUITECTA PAISAJISTA
DIGITALIZACIÓN: JHON SERRANO BETANCUR
ARQUITECTO
DIGITALIZACIÓN: GUSTAVO OCAMPO CAMELO
ARQUITECTO

ARQUITECTO PROYECTISTA: ARQ. NESTOR VARGAS PEDROZA
M.P. 1920-4245

CONTENIDO: FACHADAS ACCESO 1
ESCALA: 1/50
0m 0.5m 1m 2.5 m 5 m
FECHA: NOVIEMBRE / 2023
PL. ARQ (V-3) ESC 1:50

P 04
DE 28

idpc:BZ4Z-14F1-1027 Fecha: 03/08/2026 10:51
Este documento fue firmado digitalmente por Sergio Fernando Camargo Rodriguez, Nestor Vargas Pedroza, Juan Carlos Cancino Duarte, Maria Isabel Galindo Martinez, Karen Onofre Torres, Jhon Serrano Betancur, Gustavo Ocampo Camelo
Para verificar la validez de las firmas digitales ingrese a https://portalfirmas.idpc.gov.co/verificar