

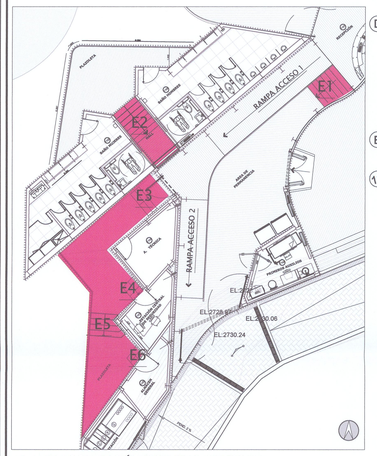



PLANTA LOCALIZACIÓN ESCALERAS: SIN ESCALA

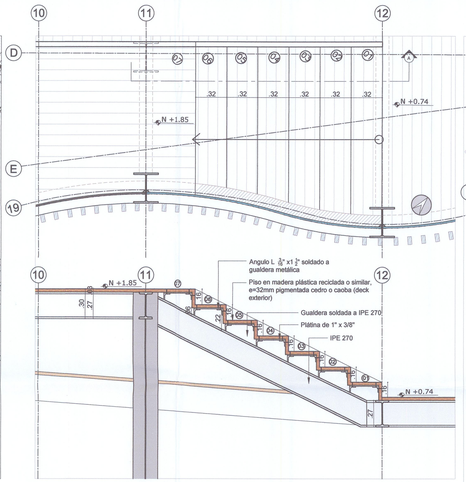


SECCION A_ESCALERA 1 ESP1107. – ESC.: 1:25

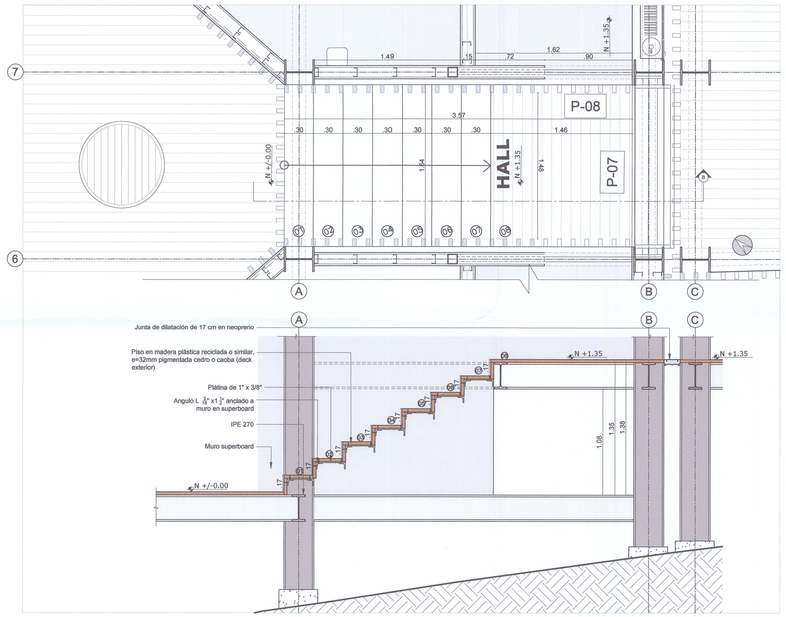


SECCION B ESCALERA 2 ESP.1105_1106 – ESC.: 1:25

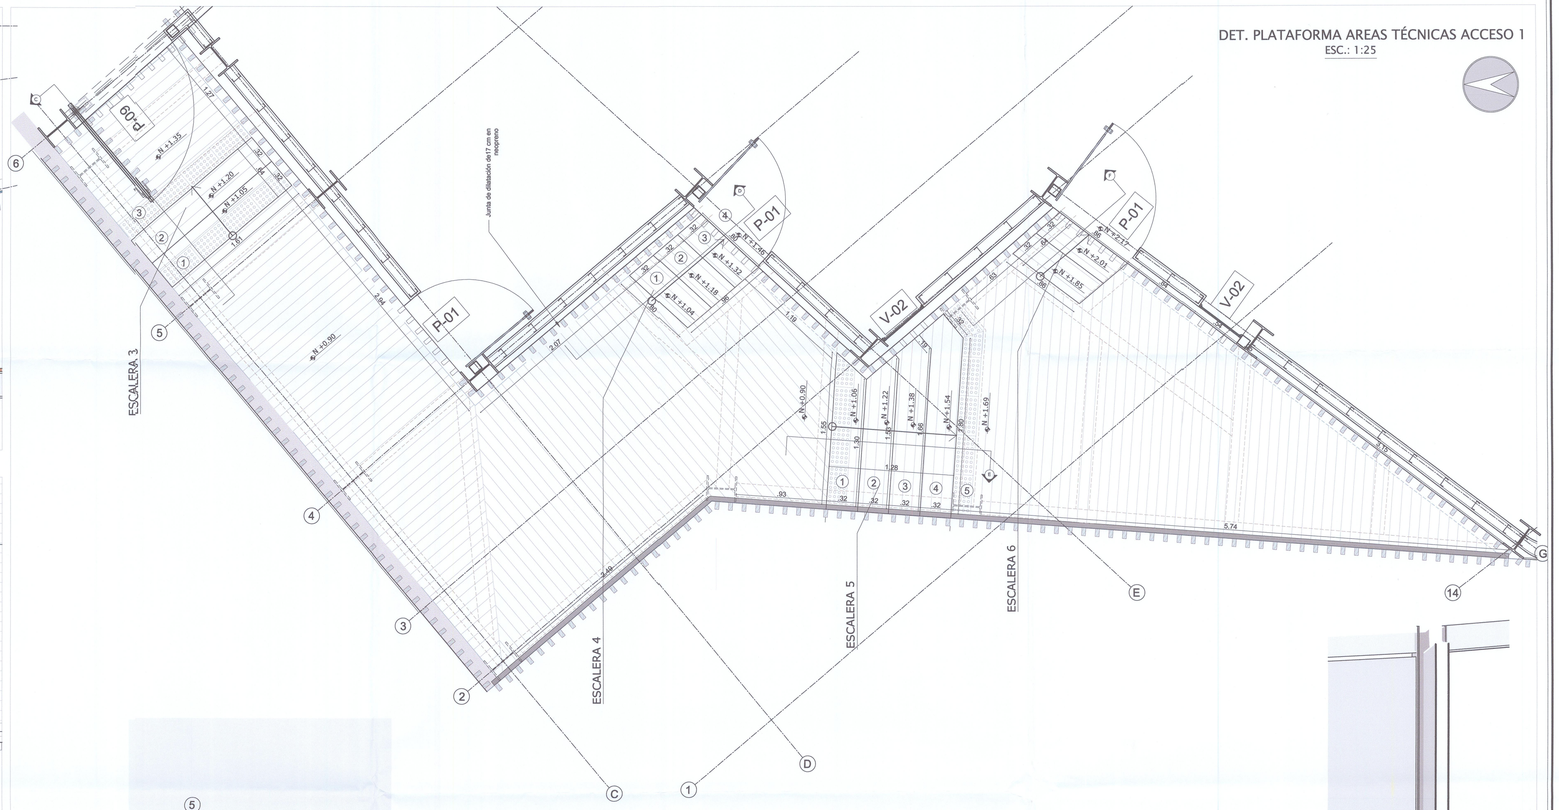


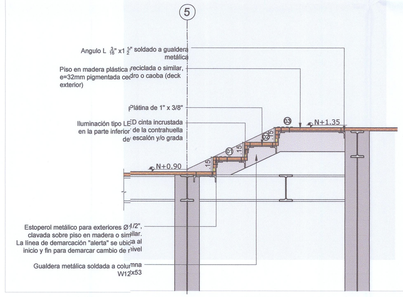


SECCION C_ESCALERA 3 ESC.: 1:25

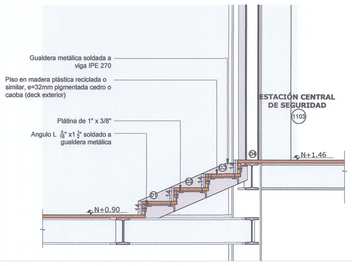


SECCION D_ESCALERA 4 ESC.: 1:25

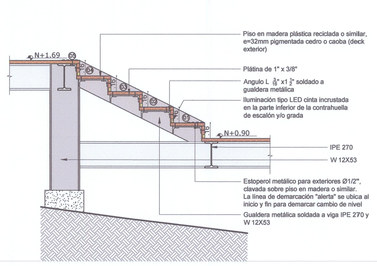


SECCION E_ESCALERA 5 ESC.: 1:25

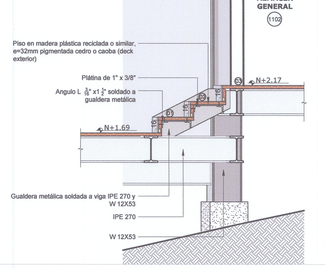

SECCION F_ESCALERA 6 ESC.: 1:25

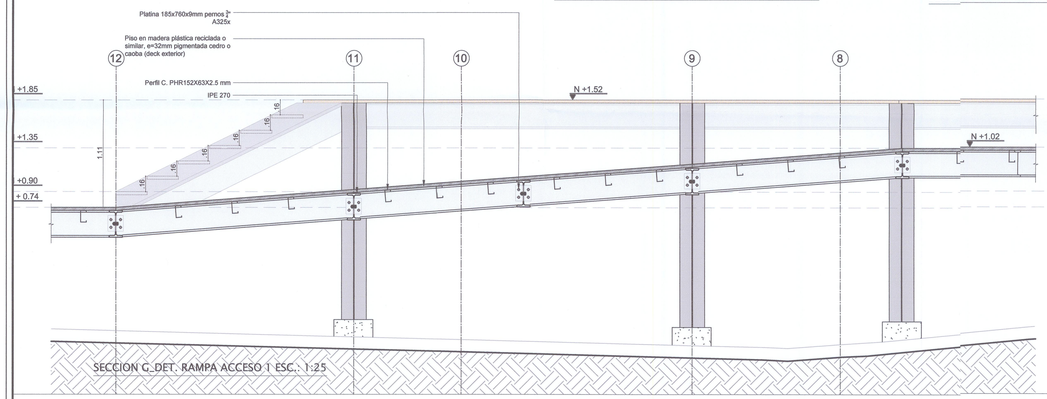

SECCION G_DET. RAMPA ACCESO 1 ESC.: 1:25

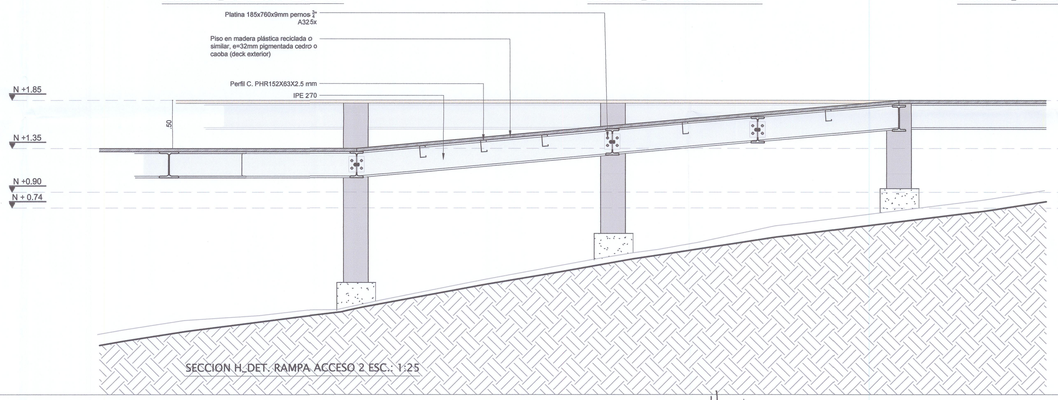

SECCION H_DET. RAMPA ACCESO 2 ESC.: 1:25

idPC 2025110071012 Fecha: 03/09/2025
Nombre Persona Que Firma Fotografía Creador/
Nombre Persona Que Firma Fotografía Creador/
Nombre Persona Que Firma Fotografía Creador/

ALCALDÍA MAYOR DE BOGOTÁ D.C.
INSTITUTO DISTRITAL DE PATRIMONIO CULTURAL

BOGOTÁ

CONSORCIO N V P

CONTRATO DE CONSULTORÍA No. IDPC-CC-534-2021
REALIZAR LA CONSULTORÍA PARA LA ELABORACIÓN DE LOS ESTUDIOS TÉCNICOS, DISEÑOS ARQUITECTÓNICOS Y DE INGENIERÍA NECESARIOS Y COMPLEMENTARIOS PARA LAS OBRAS DE URBANISMO, REDES DE SUMINISTRO DE SERVICIOS PÚBLICOS Y CONSTRUCCIÓN DE LOS ACCESOS PRINCIPALES DEL PARQUE ARQUEOLÓGICO HACIENDA EL CARMEN, UBICADO EN LA LOCALIDAD DE USME BOBOTÁ D.C

CONTRATANTE: IDPC
INSTITUTO DISTRITAL DE PATRIMONIO CULTURAL
SUBDIRECCIÓN DE GESTIÓN TERRITORIAL DEL PATRIMONIO
SUPERVISIÓN: GIOVANNA A. BARON C. – SUBDIRECCIÓN DE PROTECCIÓN E INTERVENCIÓN DEL PATRIMONIO
APOYO SUPERVISIÓN: INGENIERO JAVIER ENRIQUE MOTTA; ARQUITECTA DIANA BEDOYA GARCIA

CONSULTOR: CONSORCIO N.V.P
REPRESENTANTE LEGAL: ARQUITECTO RESTAURADOR NESTOR VARGAS PEDROZA
DIRECTOR: ARQUITECTO JUAN CARLOS CANCINO DUARTE
INTERVENTORIA: MIG. ARQUITECTURA Y RESTAURACIÓN SAS; ARQUITECTA MARIA ISABEL GALINDO

DIRECTOR DE LOS ESTUDIOS Y PROYECTO: ARQ. JUAN CARLOS ARTURO CANCINO DUARTE MATRICULA PROFESIONAL 2170016937 CND

APROBACIONES: ARQ. ROSA ELVIRA CAMACHO MARTINEZ MATRICULA PROFESIONAL A70100-42413

EQUIPO DE TRABAJO:
COORDINADORA DE CONSULTORIA: NATHALI ALFEREZ CHICA, ARQUITECTA RESTAURADORA
ASESORA EN URBANISMO: ANDREA ALFONSO ROMERO, ARQUITECTA URBANISTA
ASESOR PAISAJISTA: KAREN ONOFRE TORRES, ARQUITECTA PAISAJISTA
DIGITALIZACIÓN: JHON SERRANO BETANCUR, ARQUITECTO
DIGITALIZACIÓN: GUSTAVO OCAMPO CAMELO, ARQUITECTO

ARQUITECTO PROYECTISTA: ARQ. NESTOR VARGAS PEDROZA MP. A70100-42413

CONTENIDO: DETALLE ESCALERAS Y RAMPAS ACCESO 1
ESCALA: 1/25
0m 0.25m 0.50m 1 m 2.50 m
FECHA: AGOSTO / 2023
PL (V–1) ESC 1:25

P 09
DE 28