


P-01
PUERTA BATIENTE

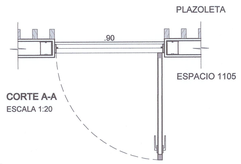


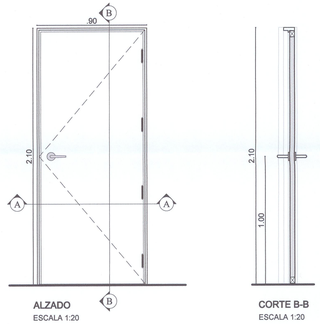

TIPO	CANT.	LOC.	DIM. ALTO	DIM. ANCHO	MAT.	DESCRIPCION
P-01	5	1102 1103 1104 1105 1106	2.10	0.90	ACERO	Puerta lamina Cold rolled calibre 18 lisa. hoja entamborada con pintura electrostatica . Incluye herrajes de fijación, cerraduras y manijas.


P-02
PUERTA VAIVEN

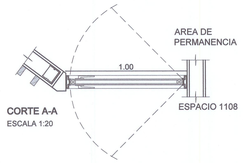


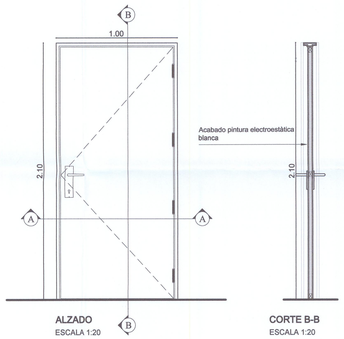


TIPO	CANT.	LOC.	DIM. ALTO	DIM. ANCHO	MAT.	DESCRIPCION
P-02	1	1108	2.10	1.00	ACERO	lamina Cold rolled calibre 18 lisa, hoja entamborada con pintura electrostatica sistema vaiven.

P-03
PUERTA ARTICULADA

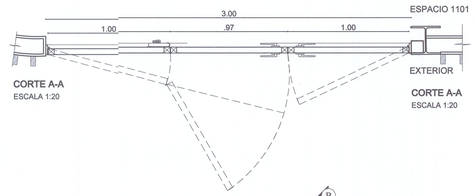


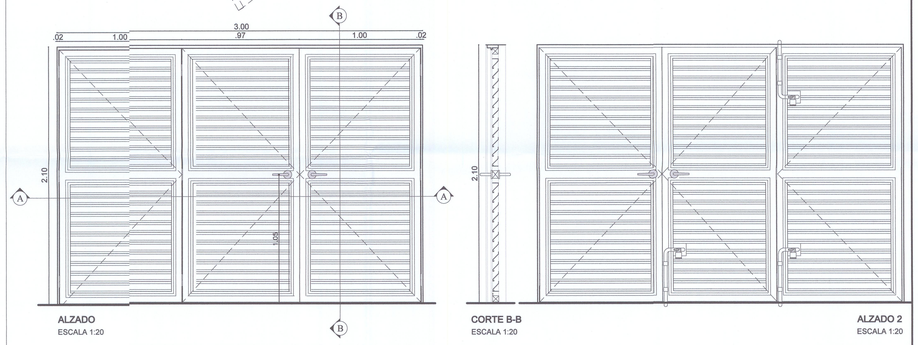

TIPO	CANT.	LOC.	DIMENSION ALTO	DIMENSION ANCHO	MAT.	DESCRIPCION
P-03	1	1101	2.10	3.00	ACERO	puerta plegable Cold rolled calibre 18 en celosía de tres cuerpos con pintura electrostatica. Incluye herrajes de fijación pasador 3 puntos y perilla.

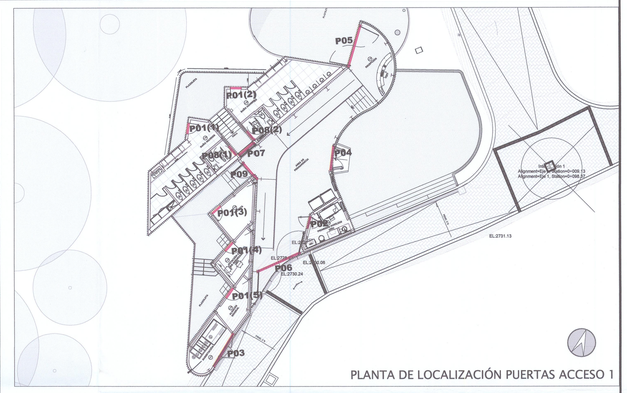



PLANTA DE LOCALIZACIÓN PUERTAS ACCESO 1

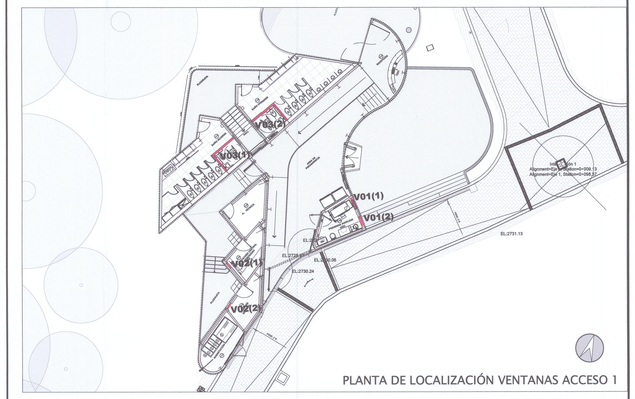

PLANTA DE LOCALIZACIÓN VENTANAS ACCESO 1


P-04
SALIDA DE EMERGENCIA

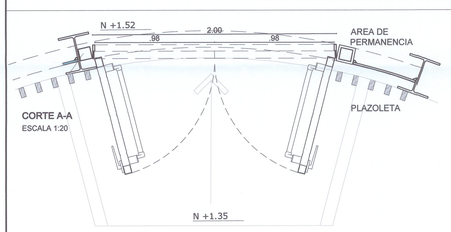


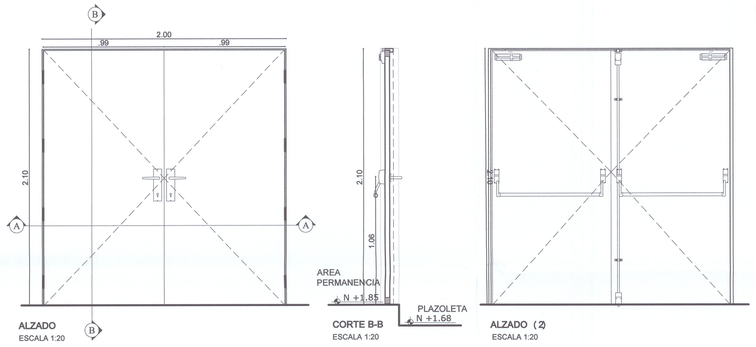

TIPO	CANT.	LOC.	DIMENSION ALTO	DIMENSION ANCHO	MAT.	DESCRIPCION
P-04	1	ACC.	2.10	2.00	Acero	Puerta en lamina Cold Rolled calibre 18 y marco calibre 16, incluye barra antipánico de empuje + brazo hidráulico y cerradura Externa

P-05
INGRESO POSTERIOR ACCESO 1
PUERTA PIVOTANTE

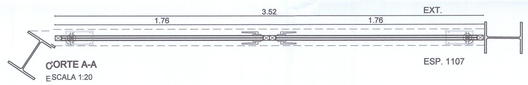

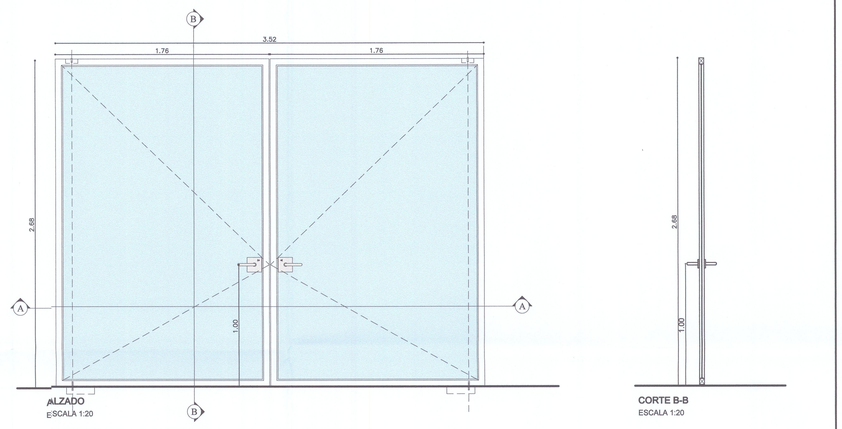

TIPO	CANT.	LOC.	DIMENSION ALTO	DIMENSION ANCHO	MAT.	DESCRIPCION
P-05	1	1107	2.68	3.52	ACERO	Puerta de 2 hojas en acero, con alma en vidrio templado laminado 5+5 mm, sistema de pivote superior e inferior a zocalo + freno hidraulico

CUADRO DE PUERTAS ACCESO 1

	CARPINTERÍA TIPO	CANTIDAD	LOCALIZACIÓN	NOMBRE DEL ESPACIO	MATERIAL METALICA	MATERIAL VIDRIO	MATERIAL MADERA	DIMENSIONES (M) ALTO	DIMENSIONES (M) ANCHO	OBSERVACIONES
PUERTAS	P-01	5	1105	Baño mujeres	x			2.10	0.90	
			1106	Baño hombres	x			2.10	0.90	
			1104	Area técnica	x			2.10	0.90	
			1103	Estación de seguridad	x			2.10	0.90	
			1102	Almacen general	x			2.10	0.90	
	P-02	1	1108	Primeros auxilios	x			2.10	1.00	Puerta vaiven
	P-03	1	1101	Subestación	x			2.10	3.00	Puerta articulada, con rejilla de ventilación
	P-04	1	Salida plazoleta	Area de permanencia	x			2.10	2.00	Puerta doble hoja, con sistema antipánico
	P-05	1	1107	Recepción	x	x		2.68	3.52	
	P-06	1	Area permanencia	Salida via principal	x	x		3.00	3.82	
	P-07	1	1105-1106	Hall	x			2.07	1.64	Puerta enrollable
	P-08	2	1105	Baño mujeres	x			2.07	0.90	Puerta corrediza para acceso a baño de personas con movilidad reducida
			1106	Baño hombres	x			2.07	0.90	
	P-09	1	Area permanencia	Salida a áreas técnicas	x	x		2.07	1.31	
	P-10	9	1105	Baño mujeres	x			2.15	0.60	
					x			2.15	0.60	
					x			2.15	0.60	
					x			2.15	0.60	
					x			2.15	0.60	
			1106	Baño hombres	x			2.15	0.60	
					x			2.15	0.60	
					x			2.15	0.60	
					x			2.15	0.60	

CUADRO DE VENTANAS ACCESO 1

	CARPINTERÍA TIPO	CANTIDAD	LOCALIZACIÓN	NOMBRE DEL ESPACIO	MATERIAL METALICA	MATERIAL VIDRIO	MATERIAL MADERA	DIMENSIONES (M) ALTO	DIMENSIONES (M) ANCHO	OBSERVACIONES
VENTANAS	V-01	2	1108	Primeros auxilios	x	x		0.80	0.80	
			1108	Primeros auxilios	x	x		0.80	0.80	
	V-02	2	1103	Estación seguridad central	x	x		0.80	0.53	
			1102	Almacén general	x	x		0.80	0.53	
	V-03	2	1105	Baño mujeres	x	x		0.70	2.12 1.65	
			1106	Baño hombres	x	x		0.70	2.12 1.65	

idpc
2024-05-13 10:07:10 CLIENTE: IDPC
ID: 511
Firmado Por: Yuli Paola Pinzon Fonseca
Cargo: Profesional Especializado
Dirección: Calle 11 No. 6-32 Piso 15
Email: yuli.pinzon@scrd.gov.co
Teléfono: 3582160 Ext. 2160

ALCALDÍA MAYOR DE BOGOTÁ D.C.
INSTITUTO DISTRITAL DE PATRIMONIO CULTURAL

CONTRATO DE CONSULTORÍA No. IDPC-CC-534-2021
REALIZAR LA CONSULTORÍA PARA LA ELABORACIÓN DE LOS ESTUDIOS TÉCNICOS, DISEÑOS ARQUITECTÓNICOS Y DE INGENIERÍA NECESARIOS Y COMPLEMENTARIOS PARA LAS OBRAS DE URBANISMO, REDES DE SUMINISTRO DE SERVICIOS PÚBLICOS Y CONSTRUCCIÓN DE LOS ACCESOS PRINCIPALES DEL PARQUE ARQUEOLÓGICO HACIENDA EL CARMEN, UBICADO EN LA LOCALIDAD DE USME BOBOTÁ D.C

CONTRATANTE: IDPC
INSTITUTO DISTRITAL DE PATRIMONIO CULTURAL
SUBDIRECCIÓN DE GESTIÓN TERRITORIAL DEL PATRIMONIO
SUPERVISIÓN: GIOVANNA A. BARON C. — SUBDIRECCIÓN DE PROTECCIÓN E INTERVENCIÓN DEL PATRIMONIO
APOYO SUPERVISIÓN: INGENIERO JAVIER ENRIQUE MOTTA — ARQUITECTA DIANA BEDOYA GARCIA

CONSULTOR: CONSORCIO N.V.P
REPRESENTANTE LEGAL: ARQUITECTO RESTAURADOR NESTOR VARGAS PEDROZA
DIRECTOR: ARQUITECTO JUAN CARLOS CANCINO DUARTE
INTERVENTORIA: MIG. ARQUITECTURA Y RESTAURACIÓN SAS — ARQUITECTA MARIA ISABEL GALINDO

DIRECTOR DE LOS ESTUDIOS Y PROYECTO: ARQ. JUAN CARLOS ARTURO CANCINO DUARTE — MATRICULA PROFESIONAL 25700-58497 CND
APROBACIONES: ARQ. MARIA ISABEL GALINDO MARTINEZ — MATRICULA PROFESIONAL 25700-56824

EQUIPO DE TRABAJO:
COORDINADORA DE CONSULTORIA: NATHALI ALFEREZ CHICA — ARQUITECTA RESTAURADORA
ASESORA EN URBANISMO: ANDREA ALFONSO ROMERO — ARQUITECTA URBANISTA
ASESOR PAISAJISTA: KAREN ONOFRE TORRES — ARQUITECTA PAISAJISTA
DIGITALIZACIÓN: JHON SERRANO BETANCUR — ARQUITECTO
DIGITALIZACIÓN: GUSTAVO OCAMPO CAMELO — ARQUITECTO

ARQUITECTO PROYECTISTA: ARQ. INES DE VARGAS PEDROZA — MP 8700-46913

CONTENIDO: PLANO DETALLE PUERTAS ACCESO 1
ESCALA: 1/20
0m 0.25m 0.50m 1 m 2 m
FECHA: FEBRERO / 2024
PL ARQ (V-1) ESC 1:20

P 11
DE 28