
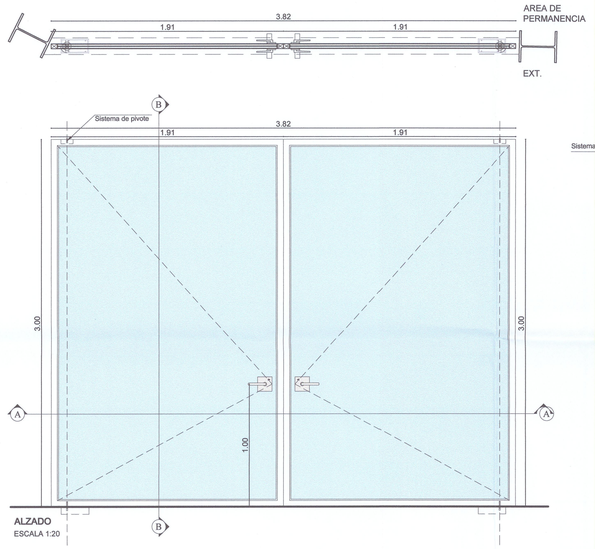


P-06

INGRESO PRINCIPAL ACCESO 1
PUERTA PIVOTANTE


TIPO	CANT.	LOC.	DIMENSION ALTO	DIMENSION ANCHO	MAT.	DESCRIPCION
P-06	1	1108	3.00	3.82	ACERO	Puerta de 2 hojas en acero coll rolled, con alma en vidrio templado laminado 5 mm , sistema de pivote superior e inferior a zocalo + freno hidraulico

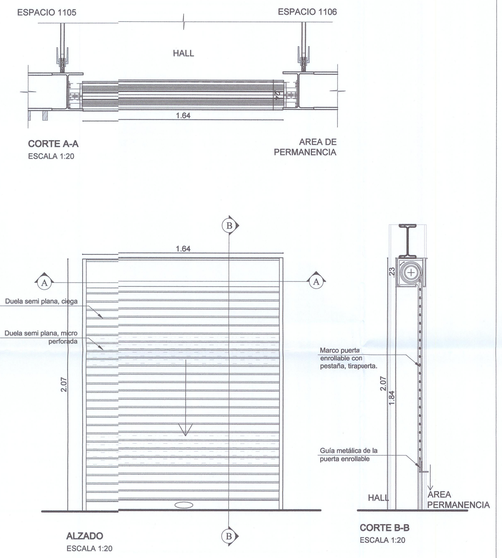

P-07

PUERTA ENROLLABLE AUTOMATICA


TIPO	CANT.	LOC.	DIMENSION ALTO	DIMENSION ANCHO	MAT.	DESCRIPCION
P-07	1	1105 1106	2.07	1.64	ACERO	Puerta enrollable, en lamina galvanizada libre 16 de trafico pesado duela microperforada. Apoyada con soporte en angulo. Incluye pasadores de seguridad

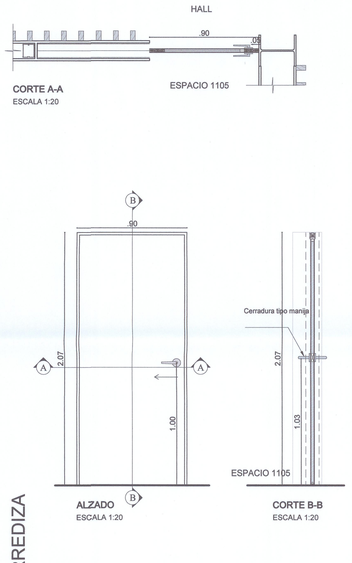



P-08

PUERTA CORREDIZA

TIPO	CANT.	LOC.	DIMENSION ALTO	DIMENSION ANCHO	MAT.	DESCRIPCION
P-08	2	1105 1106	2.07 2.07	0.90 0.90	ACERO	Puerta corrediza en lamina cold rolled calibre 18 suspendida a riel superior, incluye cerradura tipo pico de loro, manijas y accesorios.

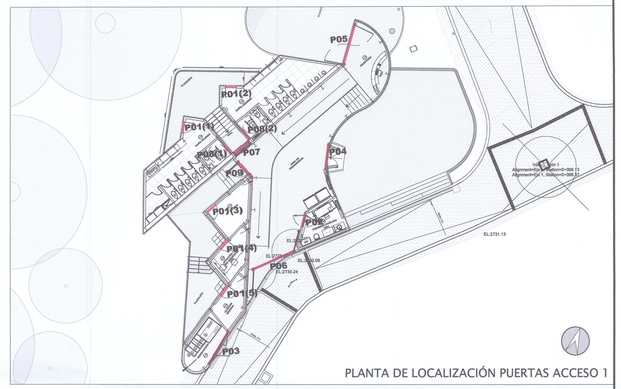

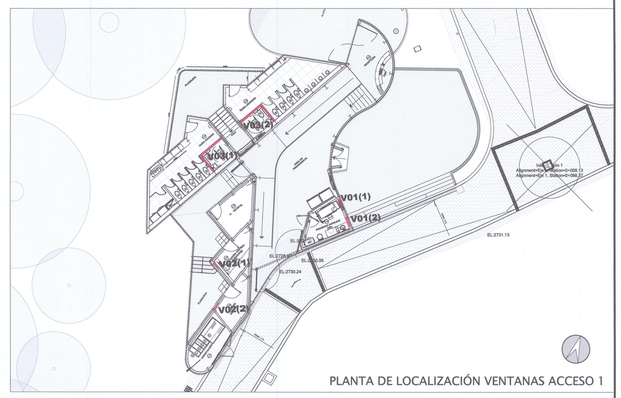


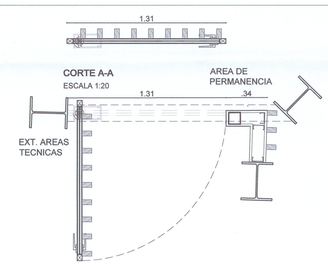

P-09

PUERTA BATIENTE


TIPO	CANT.	LOC.	DIM. ALTO	DIM. ANCHO	MAT.	DESCRIPCION
P-09	1	1108	2.07	1.31	ACERO	Puerta de 1 hoja en acero, con alma en vidrio laminado templado 5+5 mm y enchape de listones de madera tipo Sapán 8x4 distanciados cada 10 cm fijados a la estructura de la puerta mediante platinas soldadas, sistema de pivote superior e inferior a zocalo + freno hidraulico empotrado a piso

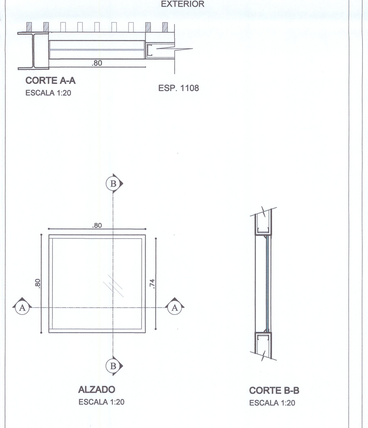

V-1

PRIMEROS AUXILIOS


TIPO	CANT.	LOC.	DIMENSION ALTO	DIMENSION ANCHO	MAT.	DESCRIPCION
V1	2	1108 1108	0.80 0.80	0.80 0.80	ACERO ACERO	Acero colled rolled pintura electrostatica Vidrio 4+4 m + abertura media

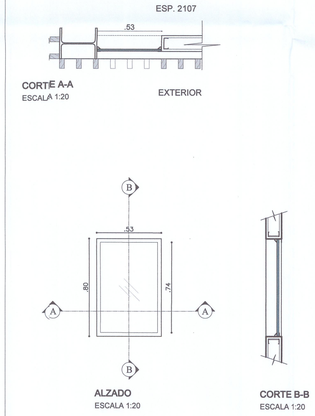

V-2

AREA TECNICA

TIPO	CANT.	LOC.	DIMENSION ALTO	DIMENSION ANCHO	MAT.	DESCRIPCION
V2	2	2106 2107	0.80 0.80	0.53 0.53	ACERO ACERO	Acero colled rolled pintura electrostatica Vidrio 4+4 m + abertura media

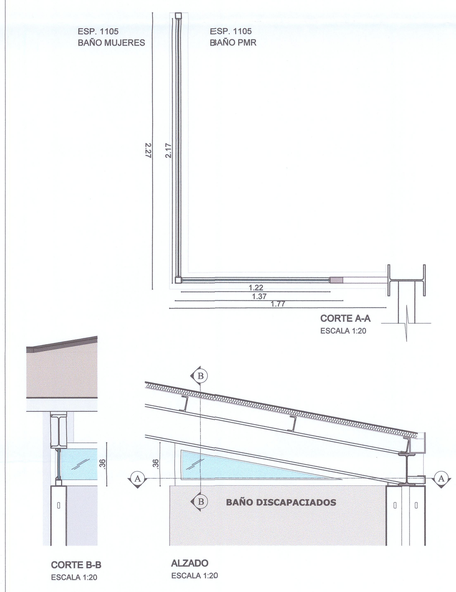

V-3

BAÑO PMR

TIPO	CANT.	LOC.	DIMENSION ALTO	DIMENSION ANCHO	MAT.	DESCRIPCION
V3	2	1105 1106	0.36 0.36	2.27 y 1.77 2.27 y 1.77	ACERO ACERO	Acero colled rolled pintura electrostatica Vidrio 4+4 m + abertura media

CUADRO DE PUERTAS
ACCESO 1

	CARPINTERÍA TIPO	CANTIDAD	LOCALIZACIÓN	NOMBRE DEL ESPACIO	MATERIAL METALICA	MATERIAL VIDRIO	MATERIAL MADERA	DIMENSIONES (M) ALTO	DIMENSIONES (M) ANCHO	OBSERVACIONES
PUERTAS	P-01	5	1105	Baño mujeres	x			2.10	0.90	
			1106	Baño hombres	x			2.10	0.90	
			1104	Area técnica	x			2.10	0.90	
			1103	Estación de seguridad	x			2.10	0.90	
			1102	Almacen general	x			2.10	0.90	
	P-02	1	1108	Primeros auxilios	x			2.10	1.00	Puerta valven
	P-03	1	1101	Subestación	x			2.10	3.00	Puerta articulada, con rejilla de ventilación
	P-04	1	Salida plazoleta	Area de permanencia	x			2.10	2.00	Puerta doble hoja, con sistema antipánico
	P-05	1	1107	Recepción	x	x		2.68	3.52	
	P-06	1	Area permanencia	Salida via principal	x	x		3.00	3.82	
	P-07	1	1105-1106	Hall	x			2.07	1.64	Puerta enrollable
	P-08	2	1105	Baño mujeres	x			2.07	0.90	Puerta corrediza para acceso a baño de personas con movilidad reducida
			1106	Baño hombres	x			2.07	0.90	
	P-09	1	Area permanencia	Salida a áreas técnicas	x	x		2.07	1.31	
	P-10	9	1105	Baño mujeres	x			2.15	0.60	
					x			2.15	0.60	
					x			2.15	0.60	
					x			2.15	0.60	
					x			2.15	0.60	
			1106	Baño hombres	x			2.15	0.60	
					x			2.15	0.60	
					x			2.15	0.60	
					x			2.15	0.60	

CUADRO DE VENTANAS
ACCESO 1

	CARPINTERÍA TIPO	CANTIDAD	LOCALIZACIÓN	NOMBRE DEL ESPACIO	MATERIAL METALICA	MATERIAL VIDRIO	MATERIAL MADERA	DIMENSIONES (M) ALTO	DIMENSIONES (M) ANCHO	OBSERVACIONES
VENTANAS	V-01	2	1108	Primeros auxilios	x	x		0.80	0.80	
			1108	Primeros auxilios	x	x		0.80	0.80	
	V-02	2	1103	Estación seguridad central	x	x		0.80	0.53	
			1102	Almacén general	x	x		0.80	0.53	
	V-03	2	1105	Baño mujeres	x	x		0.70	2.12 1.65	
			1106	Baño hombres	x	x		0.70	2.12 1.65	

ALCALDÍA MAYOR DE BOGOTÁ D.C.
INSTITUTO DISTRITAL DE PATRIMONIO CULTURAL
BOGOTÁ
CONSORCIO

CONTRATO DE CONSULTORÍA No. IDPC-CC-534-2021
REALIZAR LA CONSULTORÍA PARA LA ELABORACIÓN DE LOS ESTUDIOS TÉCNICOS, DISEÑOS ARQUITECTÓNICOS Y DE INGENIERÍA NECESARIOS Y COMPLEMENTARIOS PARA LAS OBRAS DE URBANISMO, REDES DE SUMINISTRO DE SERVICIOS PÚBLICOS Y CONSTRUCCIÓN DE LOS ACCESOS PRINCIPALES DEL PARQUE ARQUEOLÓGICO HACIENDA EL CARMEN, UBICADO EN LA LOCALIDAD DE USME BOGOTÁ D.C

CONTRATANTE: IDPC
INSTITUTO DISTRITAL DE PATRIMONIO CULTURAL
SUBDIRECCIÓN DE GESTIÓN TERRITORIAL DEL PATRIMONIO
SUPERVISIÓN: GIOVANNA A. BARON C. SUBDIRECCIÓN DE PROTECCIÓN E INTERVENCIÓN DEL PATRIMONIO
APOYO SUPERVISIÓN: INGENIERO JAVIER ENRIQUE MOTTA, ARQUITECTA DIANA BEDOYA GARCIA

CONSULTOR: CONSORCIO N.V.P
REPRESENTANTE LEGAL: ARQUITECTO RESTAURADOR NESTOR VARGAS PEDROZA
DIRECTOR: ARQUITECTO JUAN CARLOS CANCINO DUARTE
INTERVENTORÍA: MIG. ARQUITECTURA Y RESTAURACIÓN SAS, ARQUITECTA MARIA ISABEL GALINDO

DIRECTOR DE LOS ESTUDIOS Y PROYECTO: ARQ. JUAN CARLOS ARTURO CANCINO DUARTE, MATRÍCULA PROFESIONAL 2170054607 CND

APROBACIONES: ARQ. MARIA ISABEL CAMACHO MARTINEZ, MATRÍCULA PROFESIONAL 2470154424

EQUIPO DE TRABAJO:
COORDINADORA DE CONSULTORIA: NATHALI ALFEREZ CHICA, ARQUITECTA RESTAURADORA
ASESORA EN URBANISMO: ANDREA ALFONSO ROMERO, ARQUITECTA URBANISTA
ASESOR PAISAJISTA: KAREN ONOFRE TORRES, ARQUITECTA PAISAJISTA
DIGITALIZACIÓN: JHON SERRANO BETANCUR, ARQUITECTO
DIGITALIZACIÓN: GUSTAVO OCAMPO CAMELO, ARQUITECTO

ARQUITECTO PROYECTISTA: ARQ. NESTOR VARGAS PEDROZA, MP 0700-22833

CONTENIDO: PLANO DETALLE PUERTAS ACCESO 1
ESCALA: 1/20
0m 0.25m 0.50m 1 m 2 m
FECHA: FEBRERO / 2024
PL ARQ (V-1) ESC 1:20

P 12
DE 28