

CONVENCIONES
Diseño Hidraulico

"T" tubería hidráulica 1/2"

Union tubería hidráulica 1/2"

Registro de ingreso

Registro de control



CONVENCIONES
Diseño Sanitario

"Y" tubería sanitaria- Ø señalado


Codo tubería sanitaria- Ø señalado

Nota: se debera tener especial cuidado en la lectura para identificar las reducciones de tubería de acuerdo a la lectura del plano


CAJA DE INSPECCION

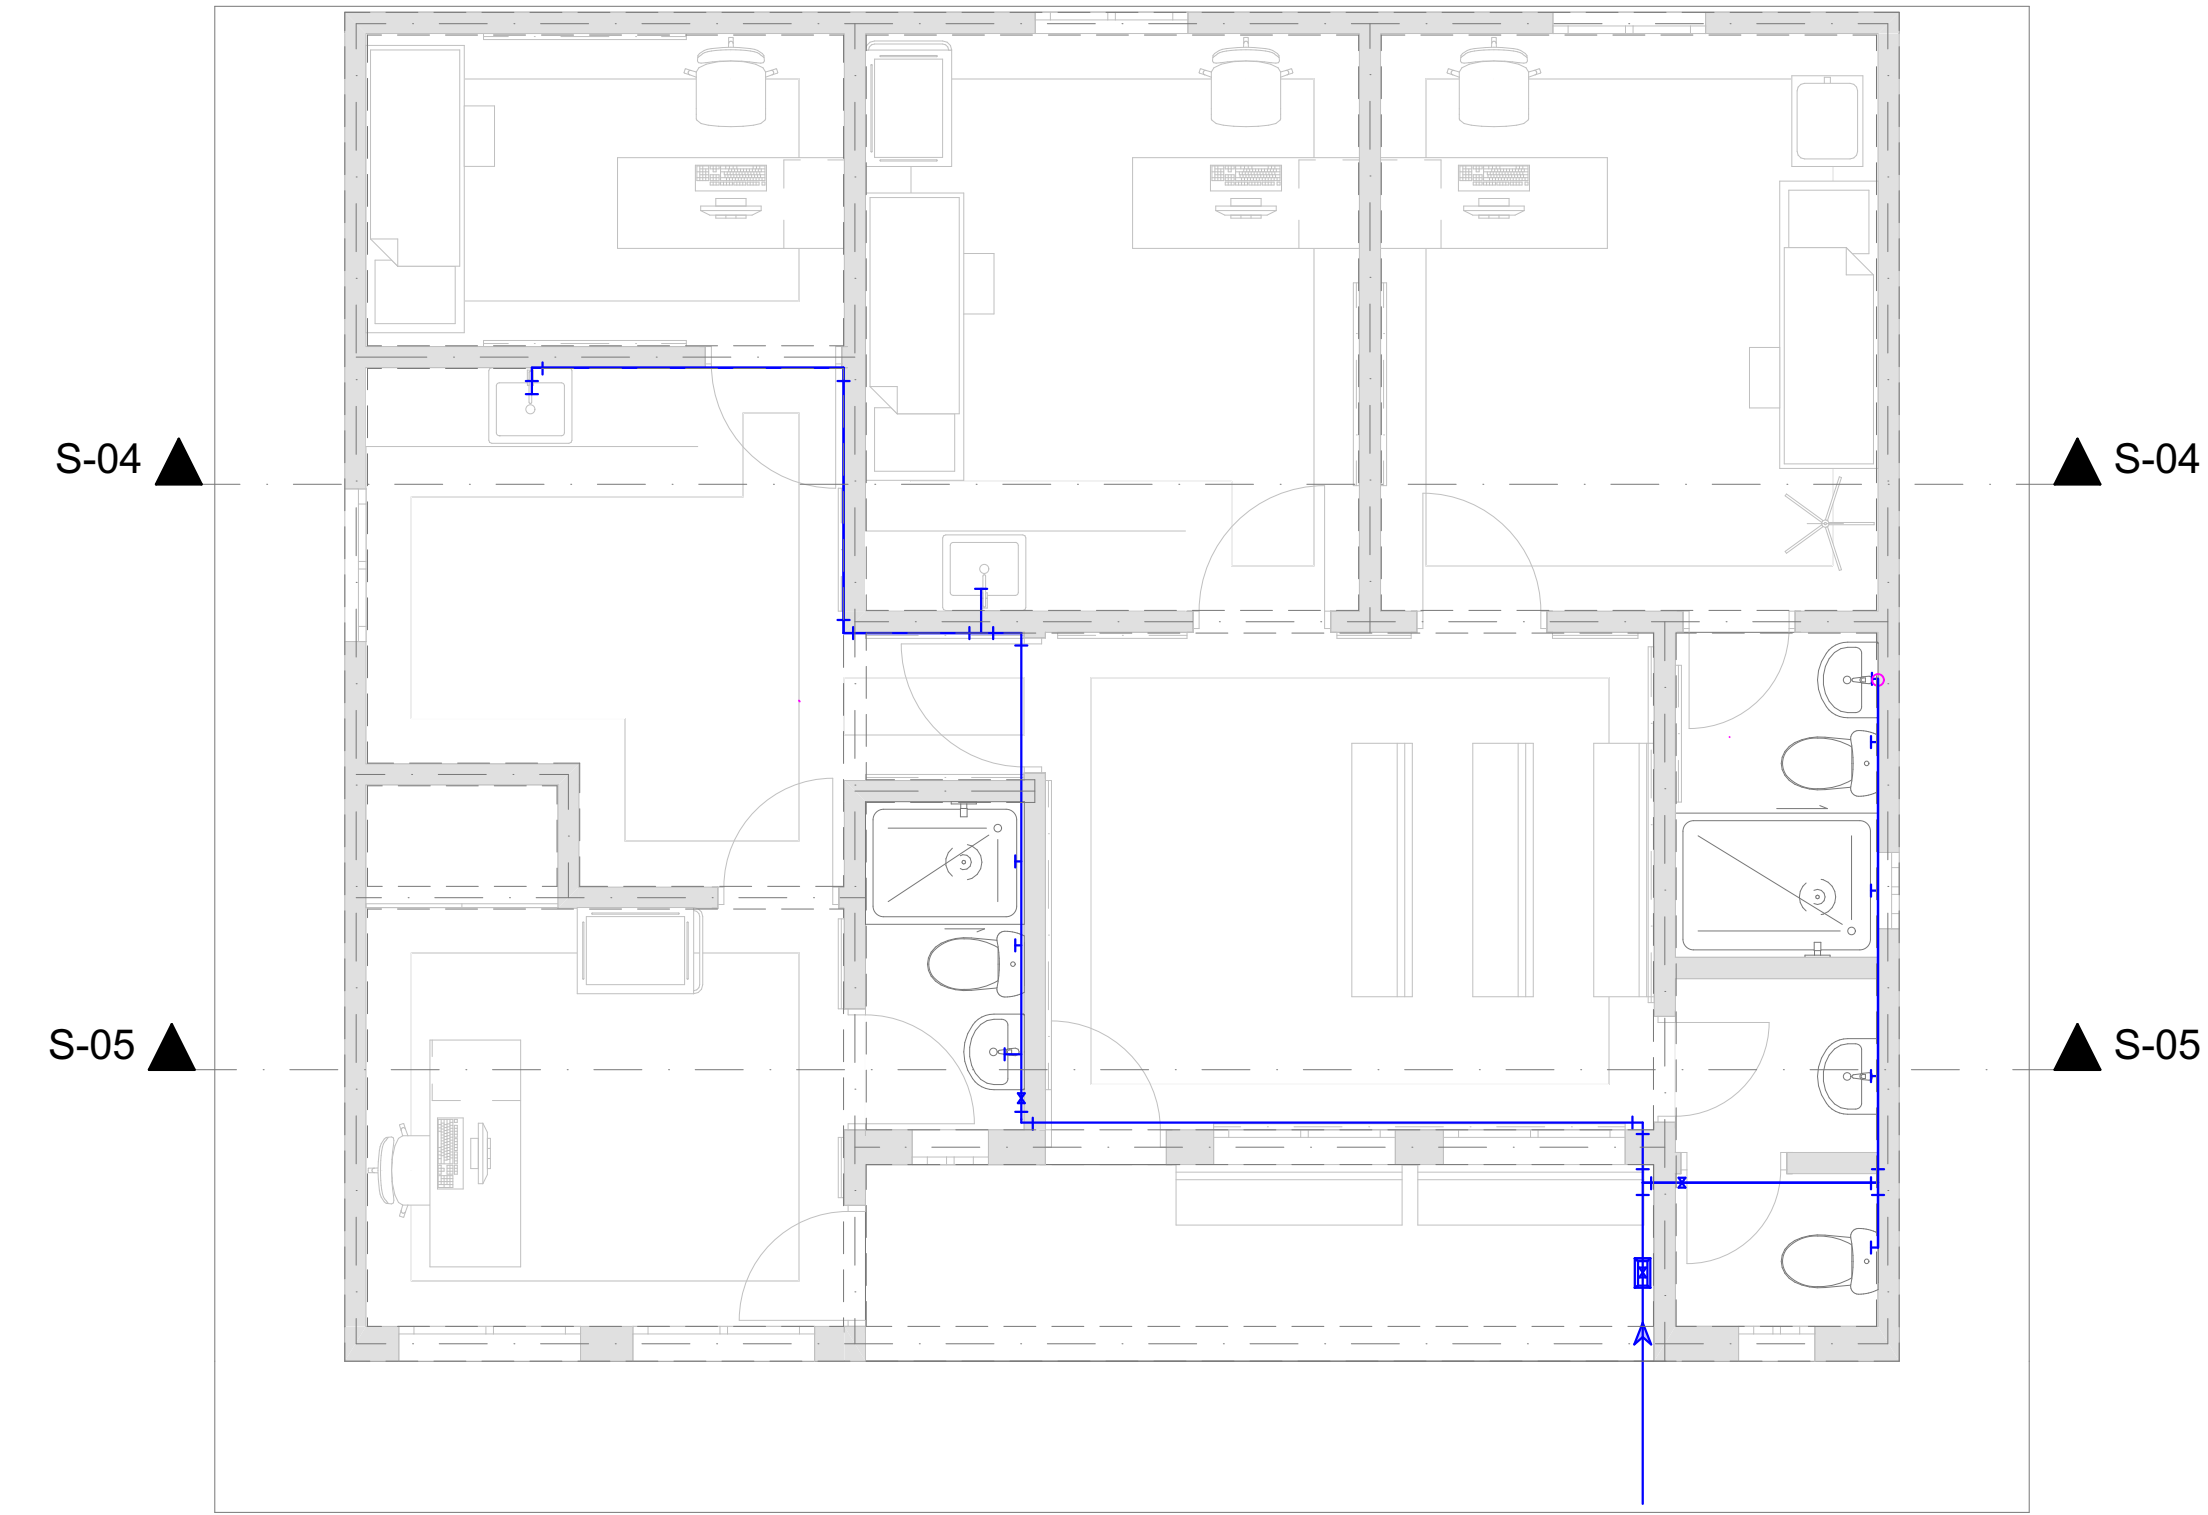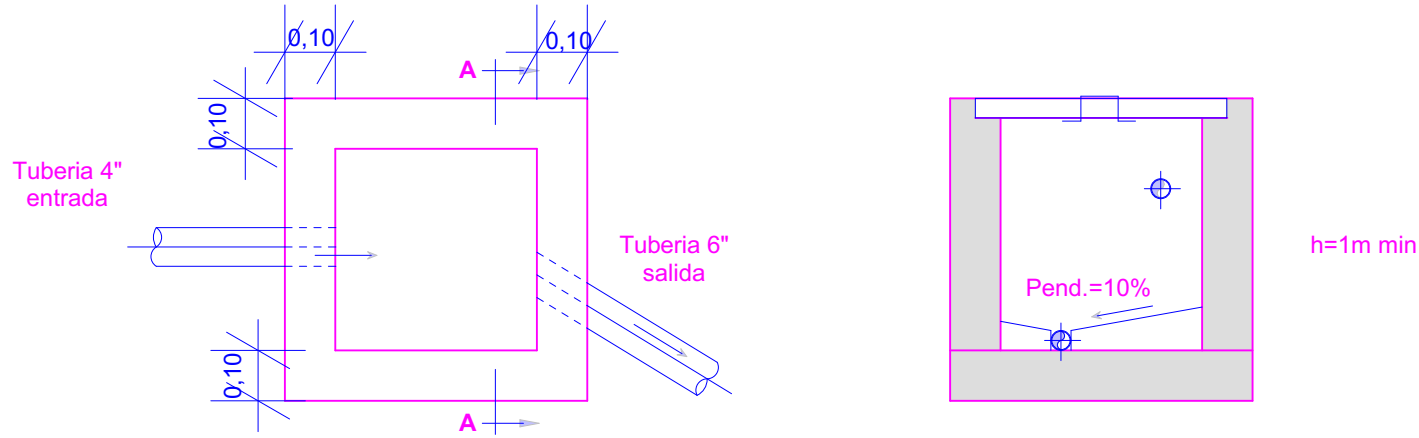

0. PLANO HIDRAULICO 1:50

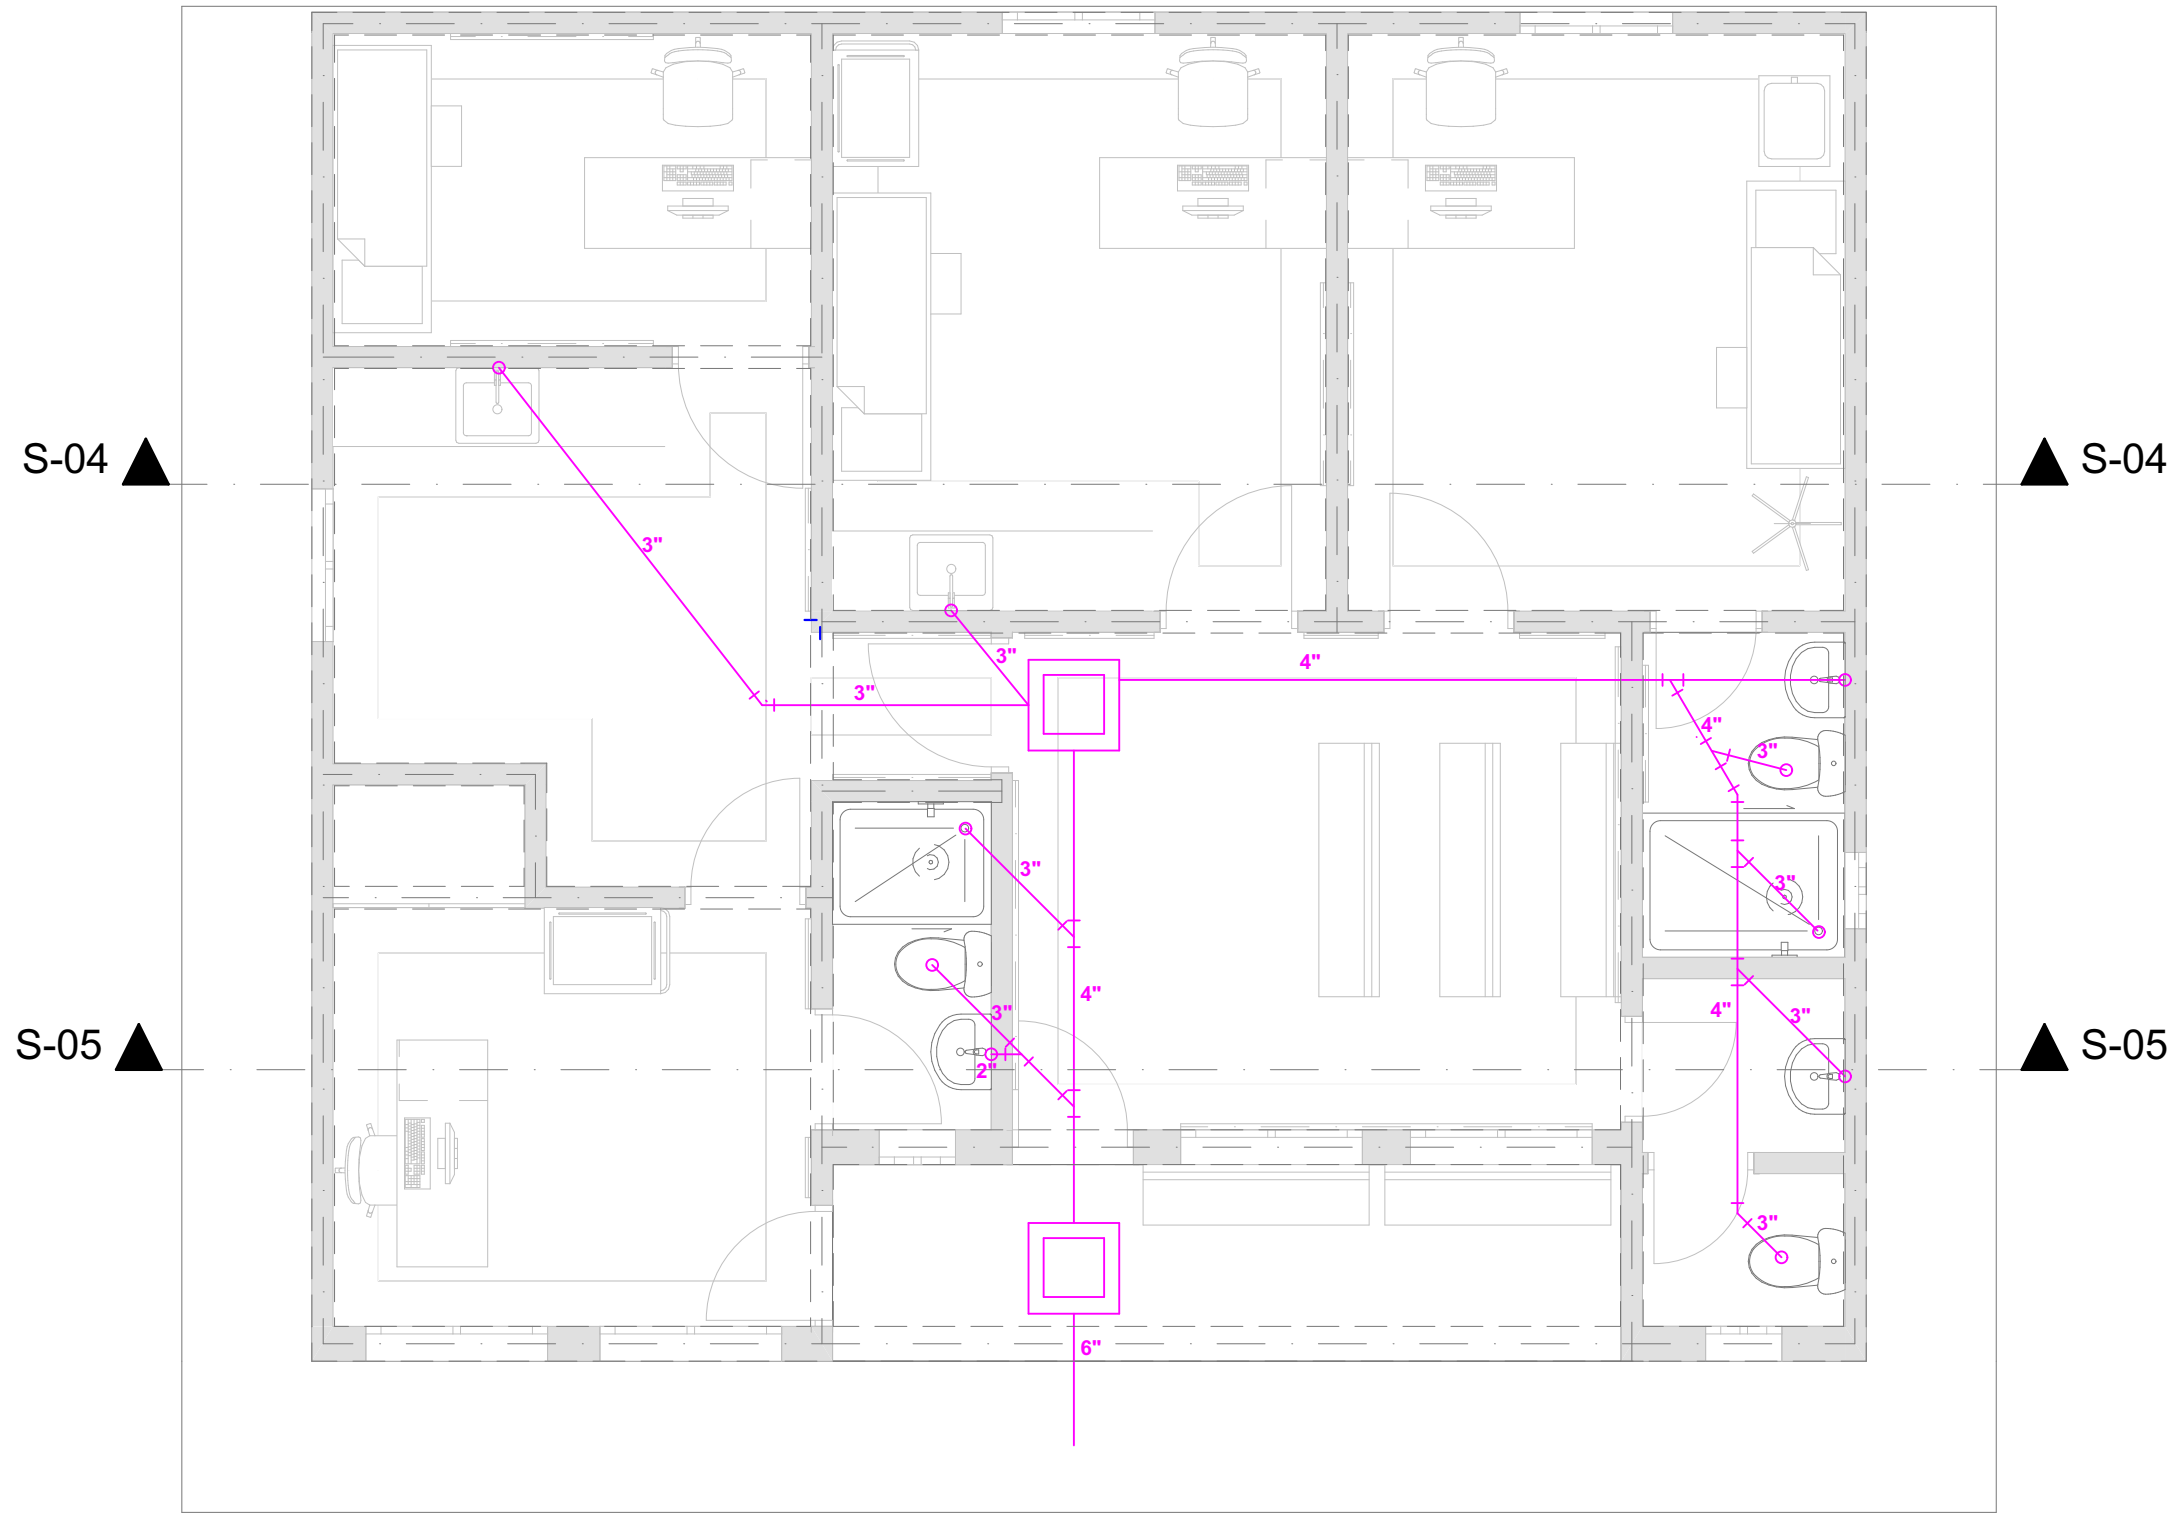

0. RED SANITARIA 1:50

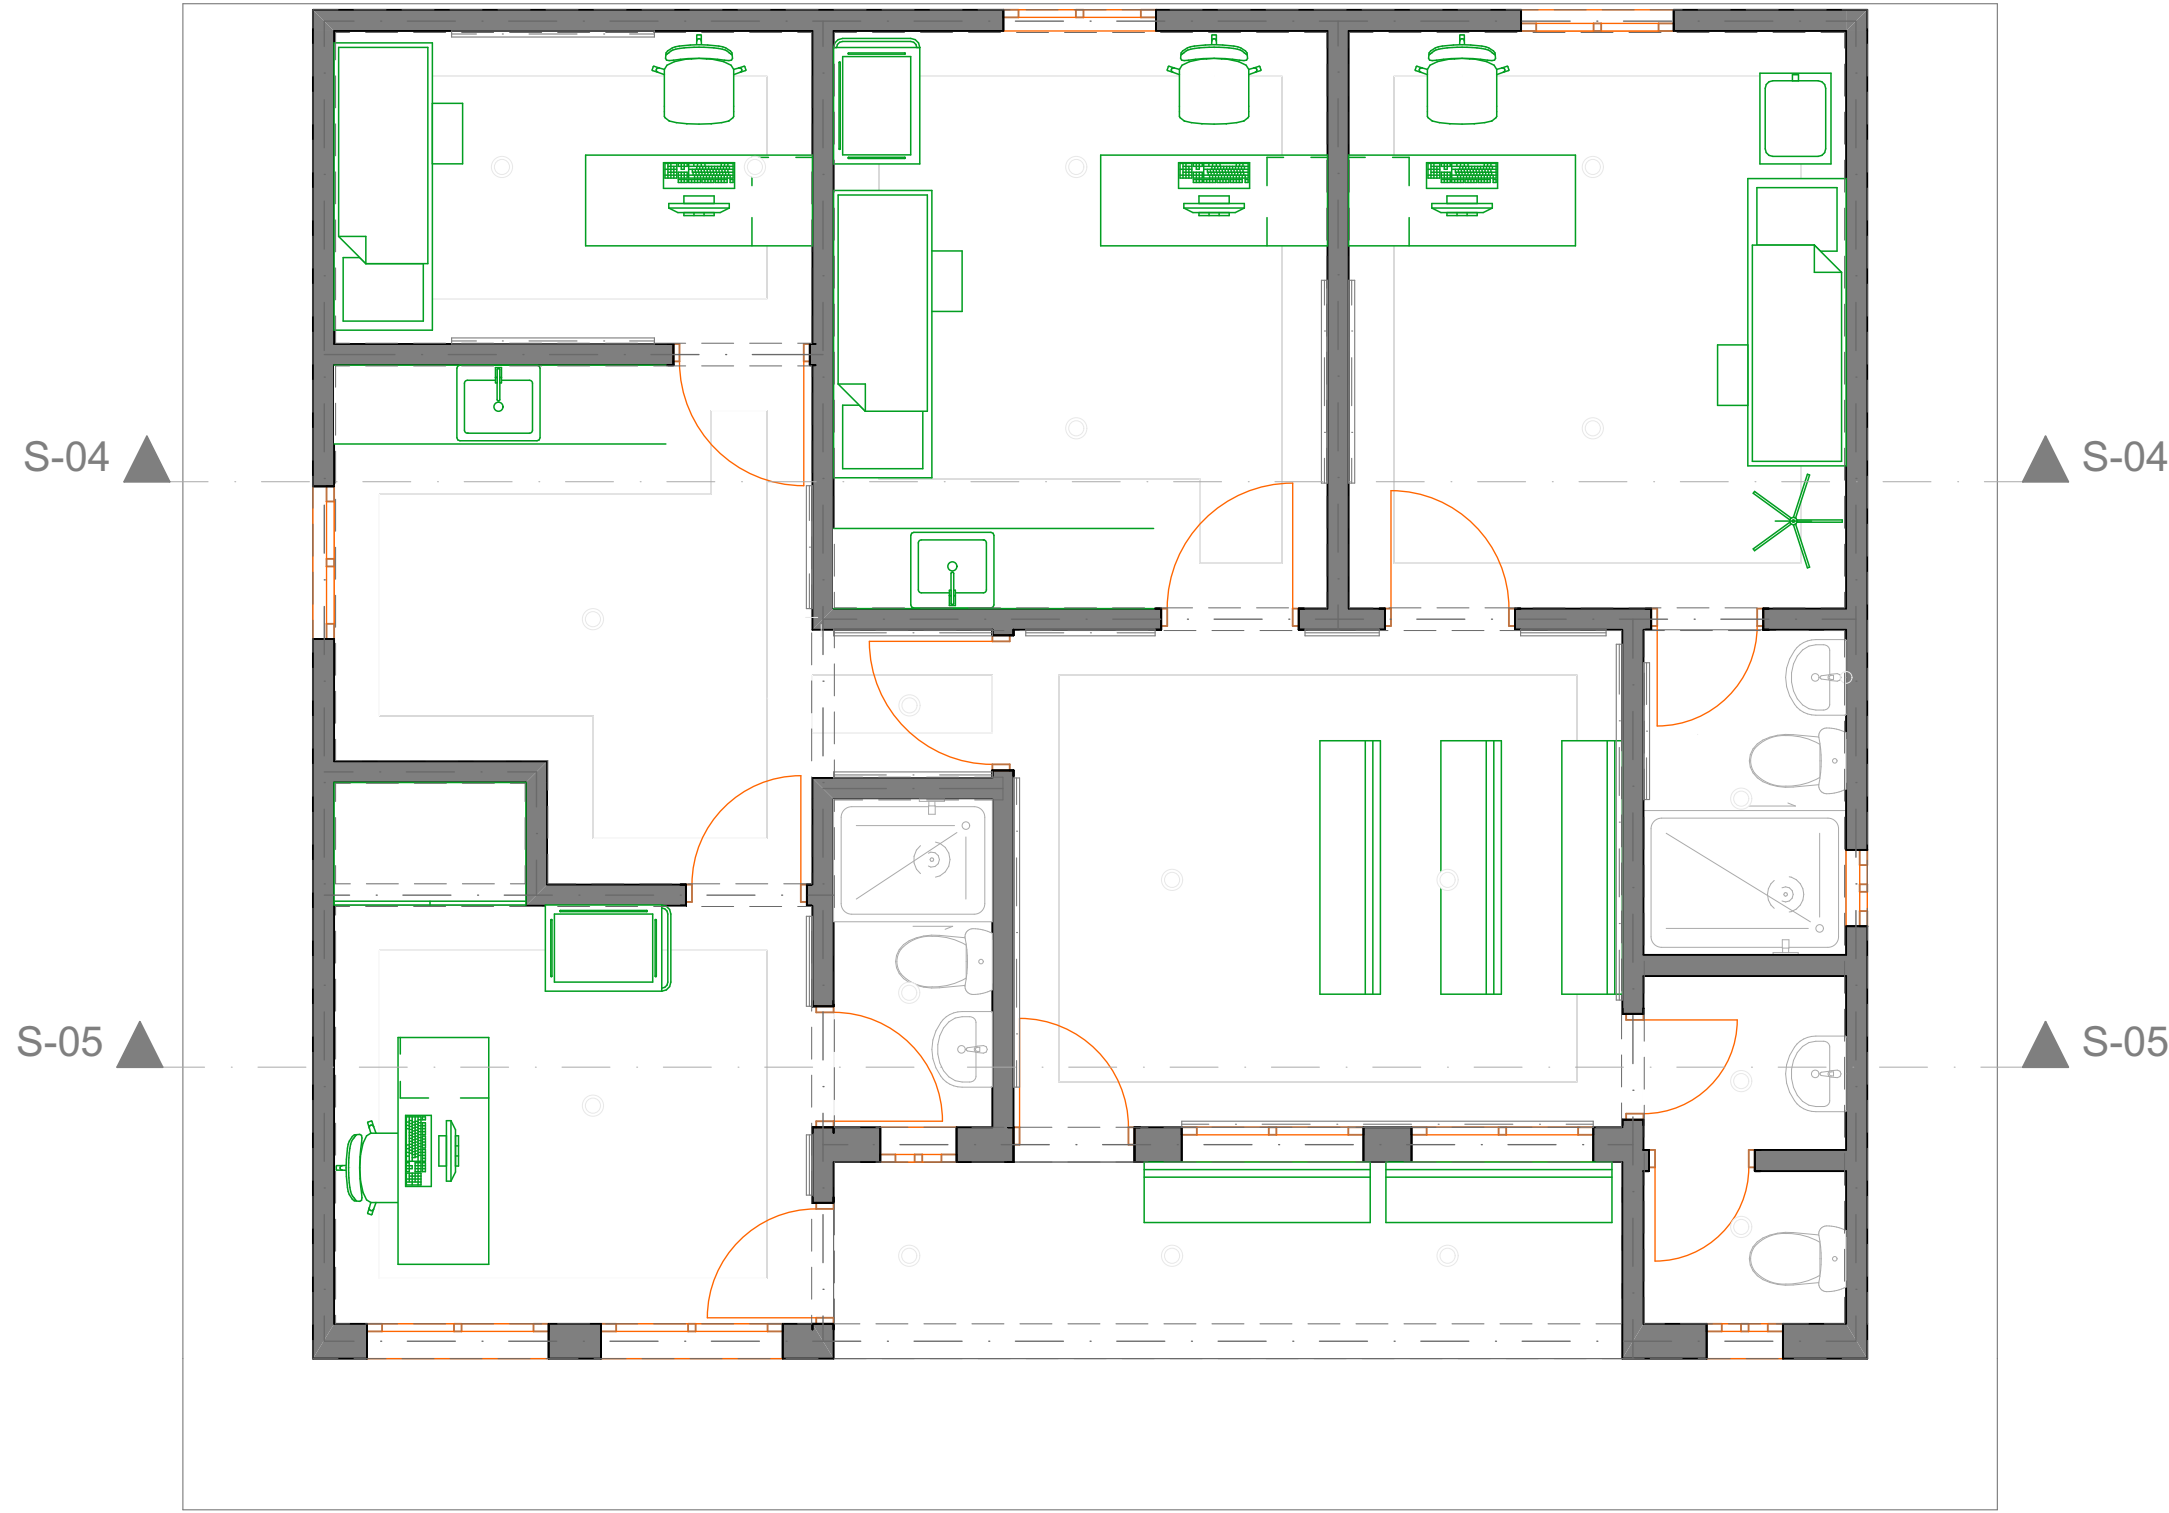

0. PLANTA ARQUITECTONICA 1:50

PROYECTO	
PROPIETARIO	
LOCALIZACION	
CONTIENE Plano	
Observaciones	
DISEÑO	
Vo. Bo	
Dibujo	
Escala Las Señaladas	
Fecha:	Plano: