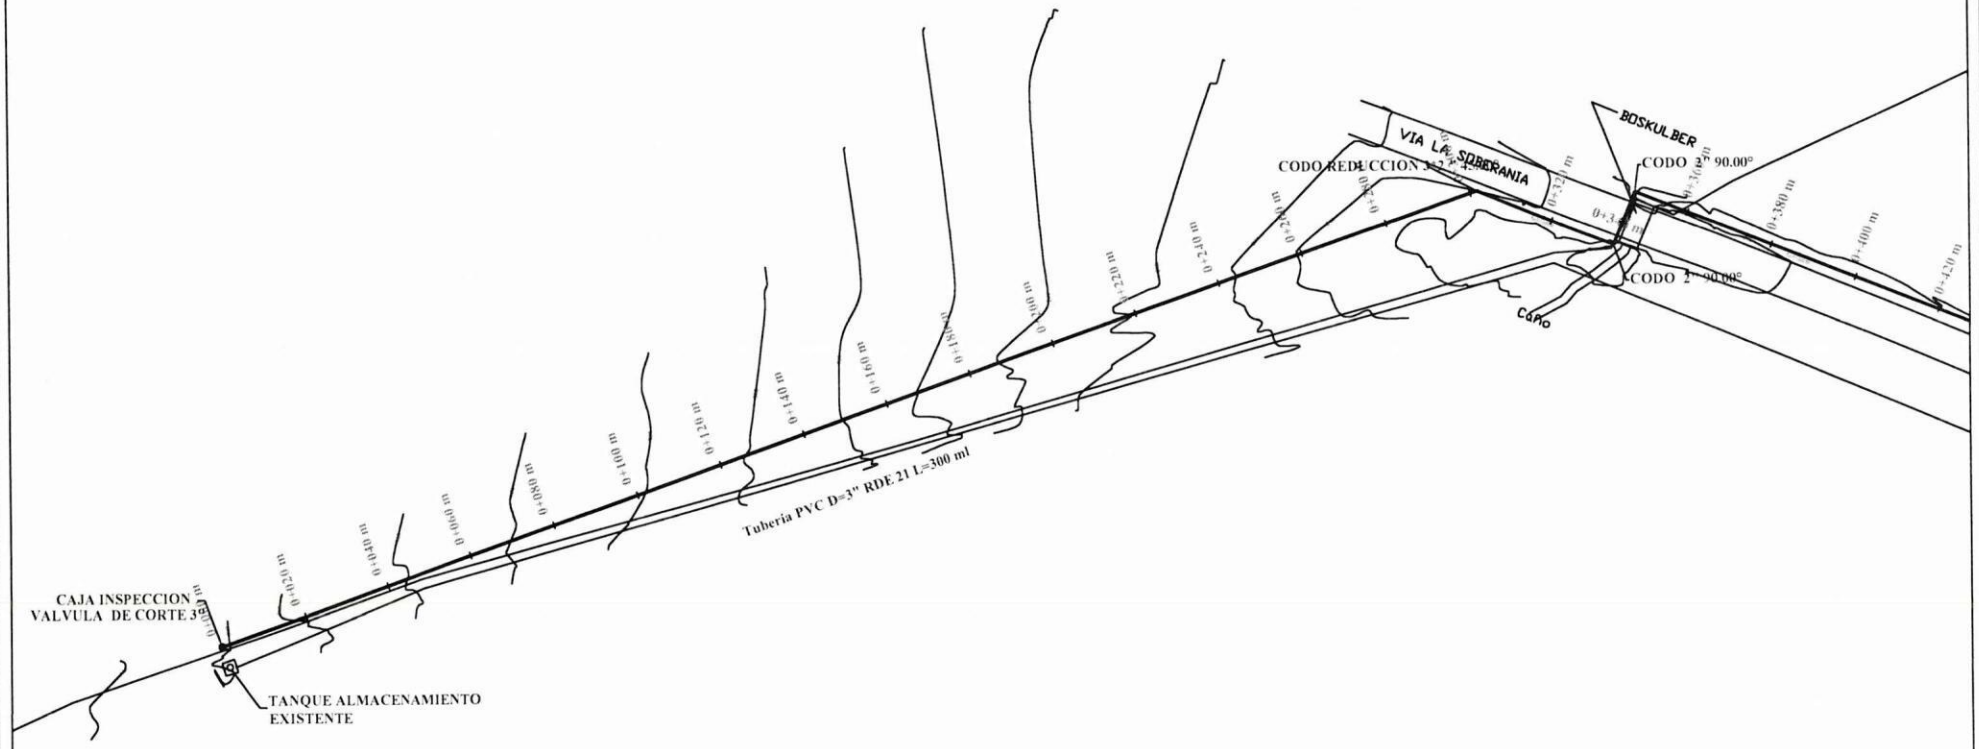


ALCALDÍA DE CUBARÁ
NIT 800.099.796-2

ALCALDIA ESPECIAL CUBARA BOYACA
SECRETARIA DE PLANEACION

CONTIENE:
RED DE DISTRIBUCIÓN DEL SISTEMA DE ACUEDUCTO EL GUAMO
MUNICIPIO DE CUBARA BOYACA

DIBUJÓ:
Diego A. Sierra B.
DIEGO ALEJANDRO SIERRA BUSTOS
MAT: 121037-0723526 NTS


REVISÓ Y APROBÓ:
ARQ. JESUS IVAN QUIÑONES RUEDA
MAT: A21382020-1090480860

OBSERVACIONES :

FECHA:
AGOSTO 2026

ESC:

N°
01

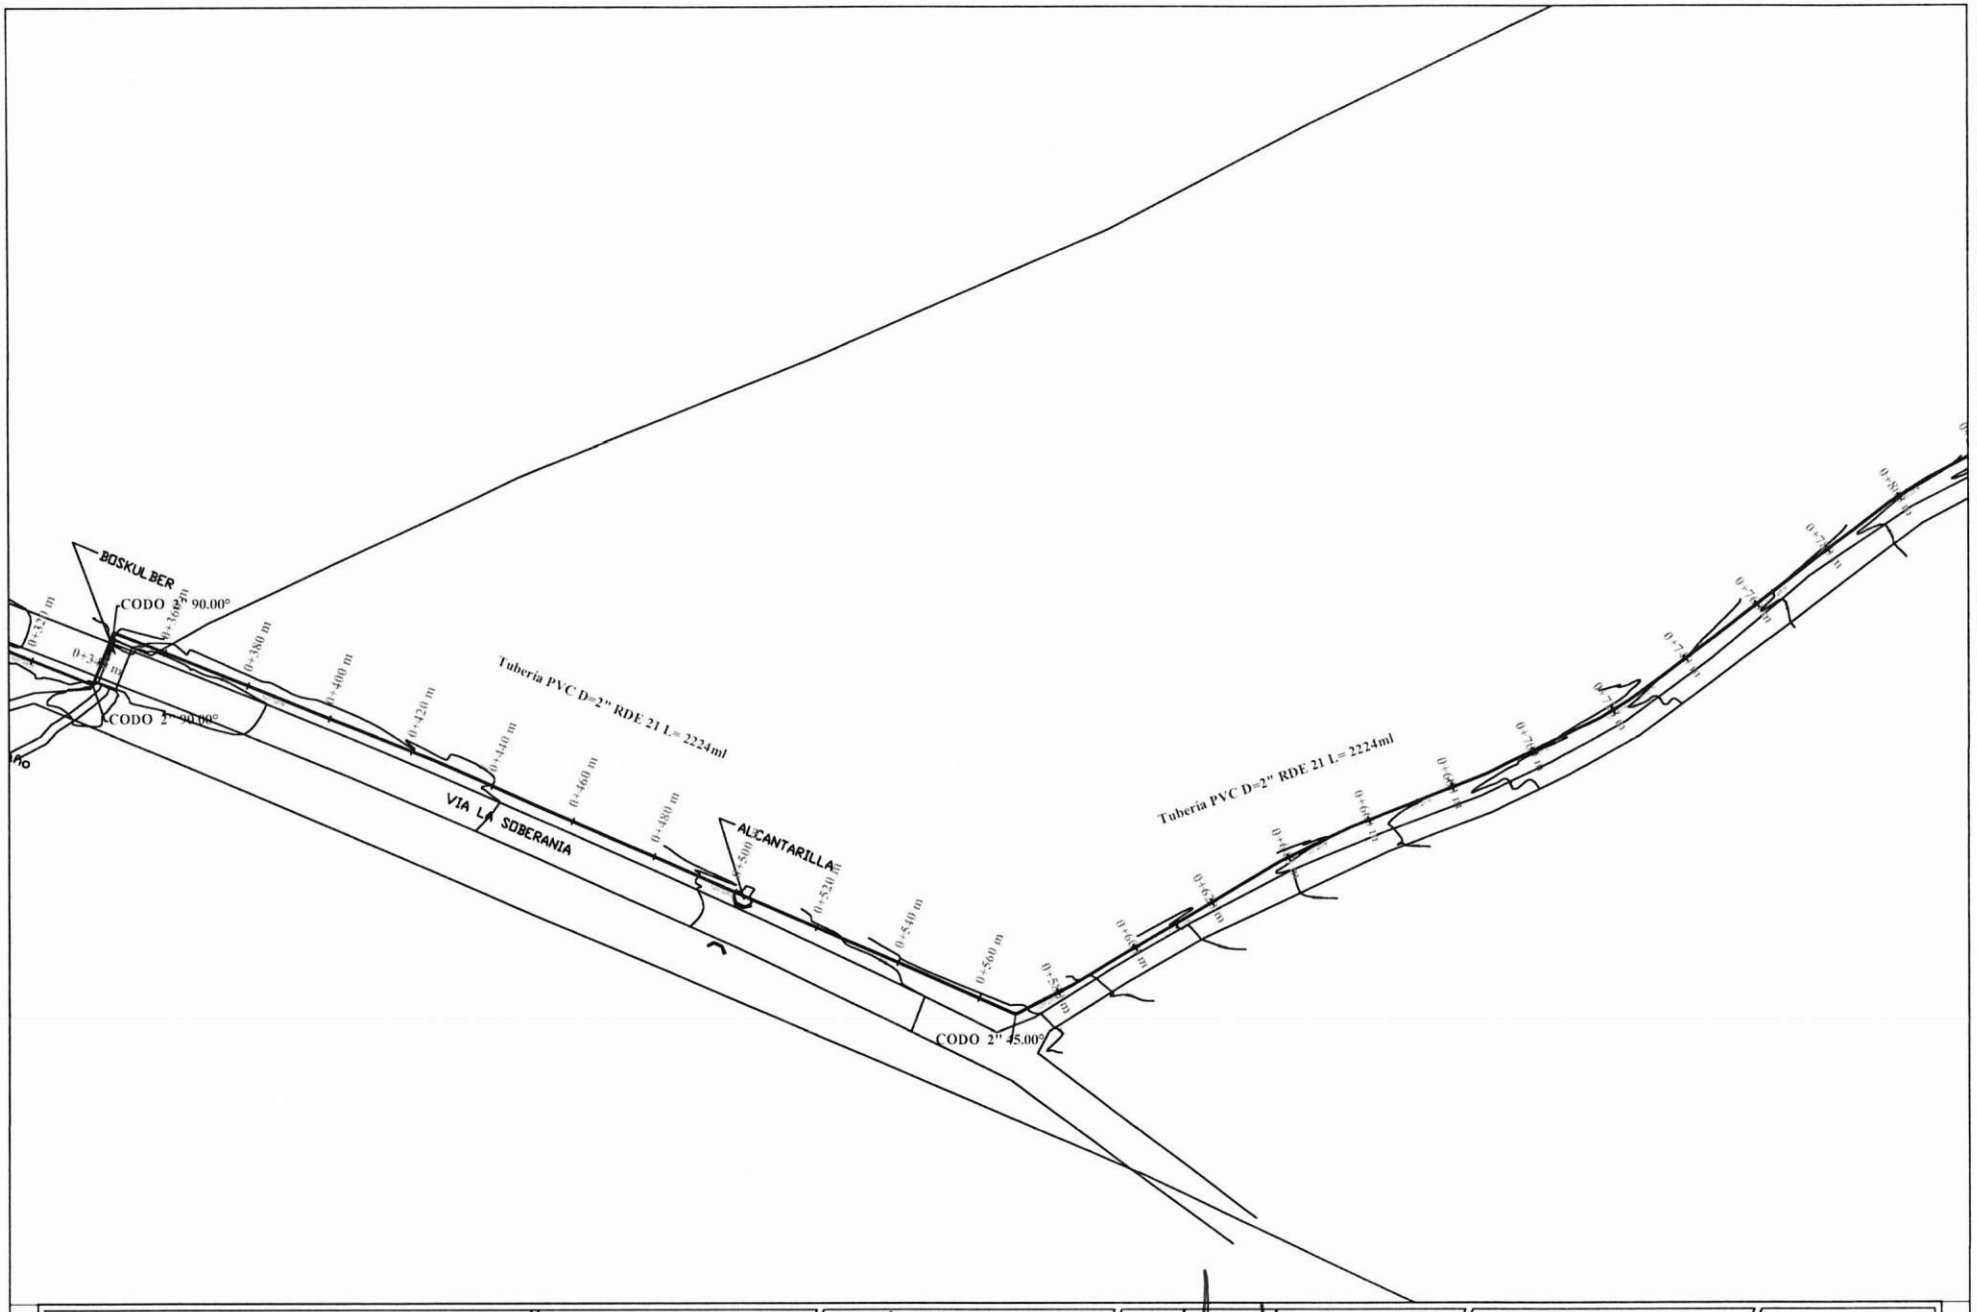

ALCALDÍA DE CUBARÁ
NIT 800.099.796-2

ALCALDIA ESPECIAL CUBARA BOYACA
SECRETARIA DE PLANEACION

CONTIENE:
RED DE DISTRIBUCIÓN DEL SISTEMA DE ACUEDUCTO EL GUAMO
MUNICIPIO DE CUBARA BOYACA

DIBUJÓ:
Diego A. Sierra B.
DIEGO ALEJANDRO SIERRA BUSTOS
MAT: 121037-0723526 NTS


REVISÓ Y APROBÓ :
ARQ. JESUS IVAN QUIÑONES RUEDA
MAT: A21382020-1090480860

OBSERVACIONES :

FECHA:
AGOSTO 2026

ESC:

N°
02

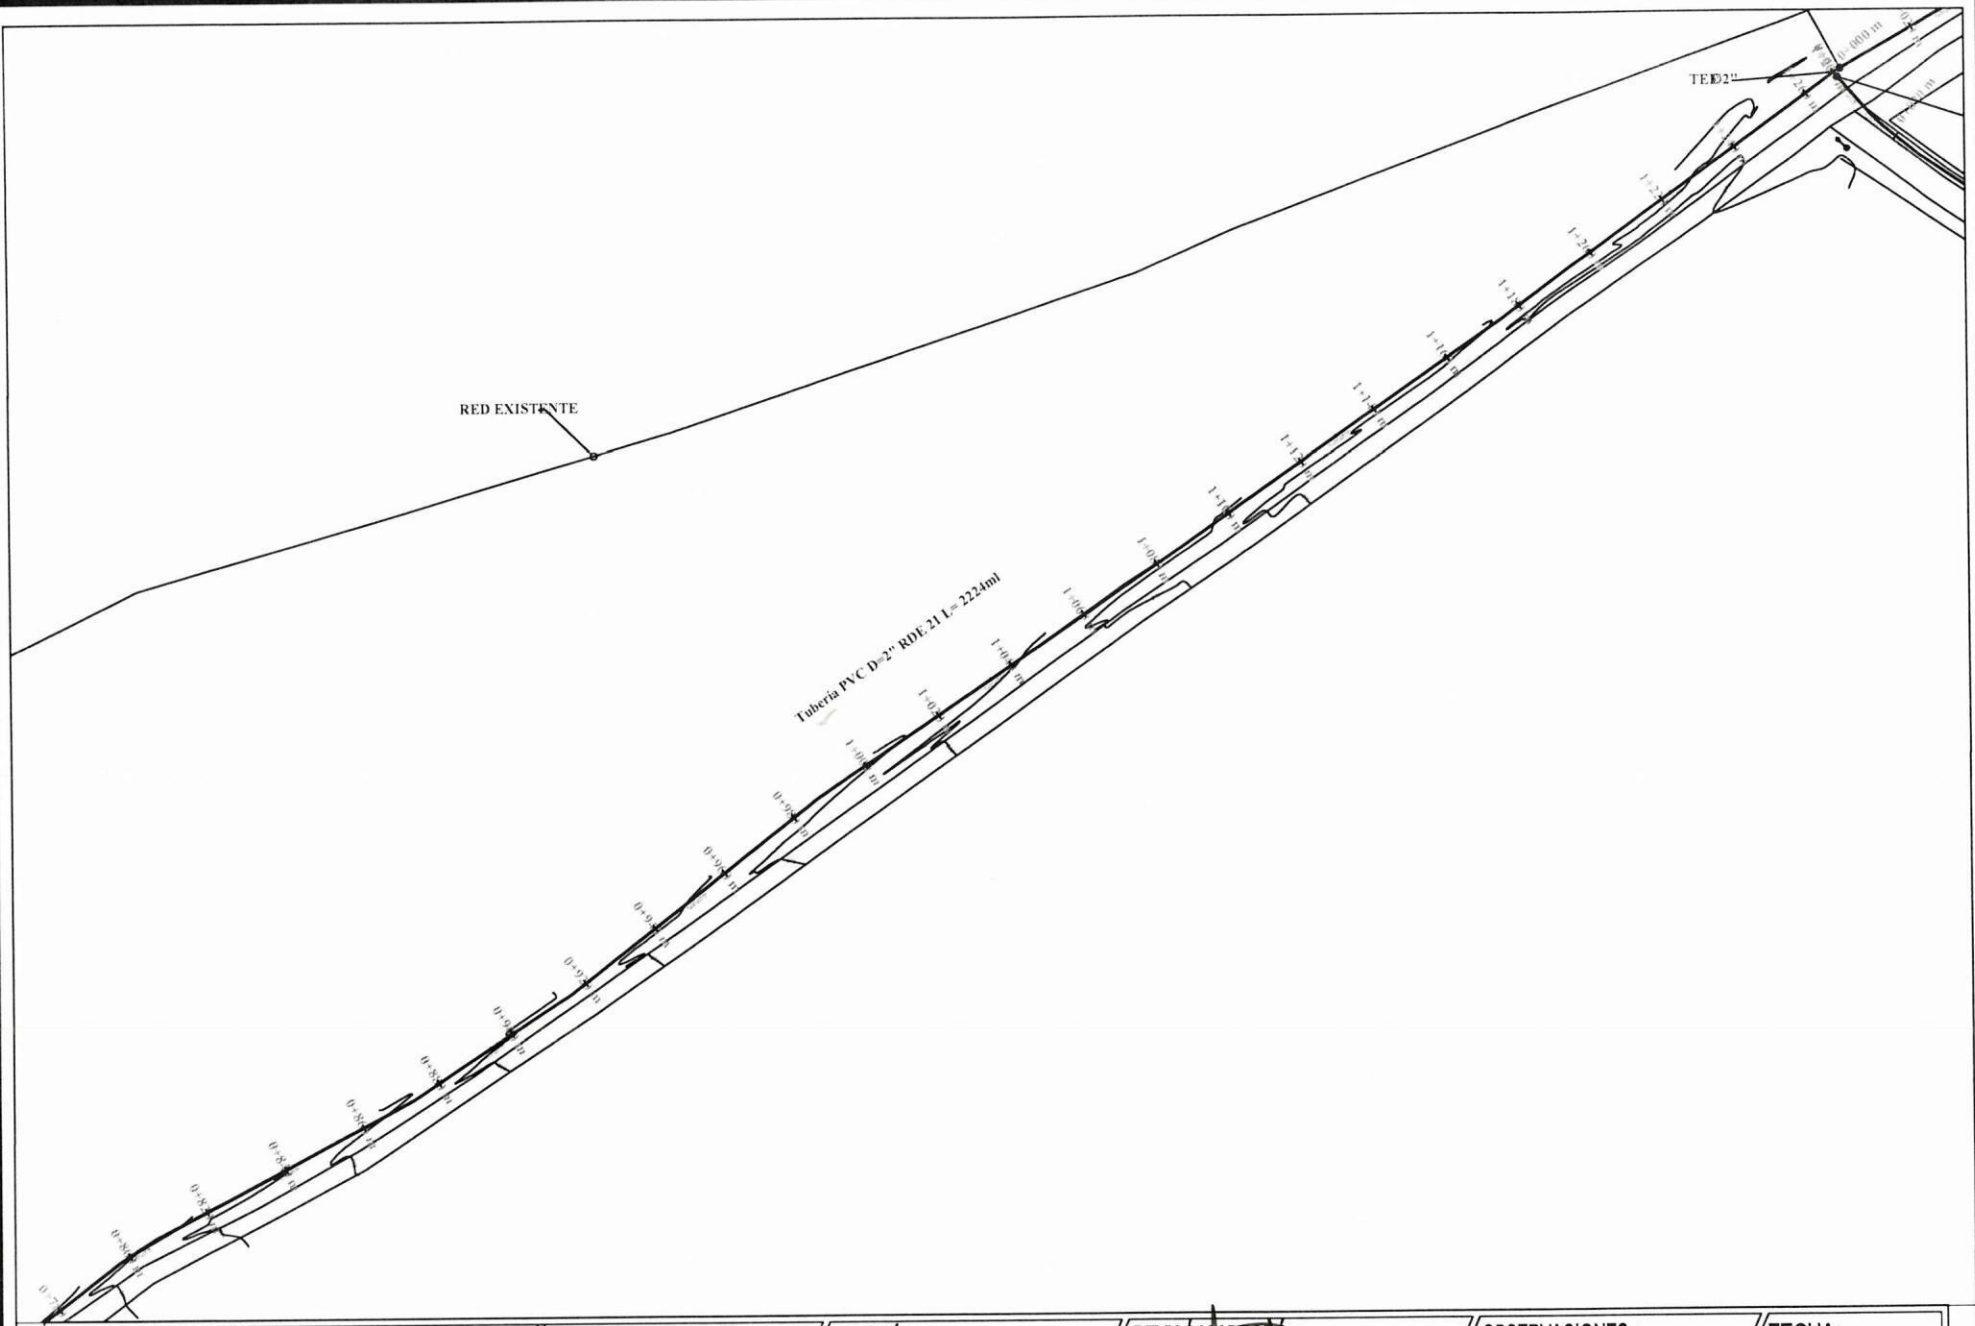

ALCALDÍA DE CUBARÁ
NIT 800.099.756-2

ALCALDIA ESPECIAL CUBARA BOYACA
SECRETARIA DE PLANEACION

CONTIENE:
RED DE DISTRIBUCIÓN DEL SISTEMA DE ACUEDUCTO EL GUAMO MUNICIPIO DE CUBARA BOYACA

DIBUJÓ:
Diego A. Sierra B.
DIEGO ALEJANDRO SIERRA BUSTOS
MAT: 121037-0723526 NTS


REVISÓ Y APROBÓ :
ARQ. JESUS IVAN QUIÑONES RUEDA
MAT: A21382020-1090480860

OBSERVACIONES :

FECHA:
AGOSTO 2026

ESC:

N°
03

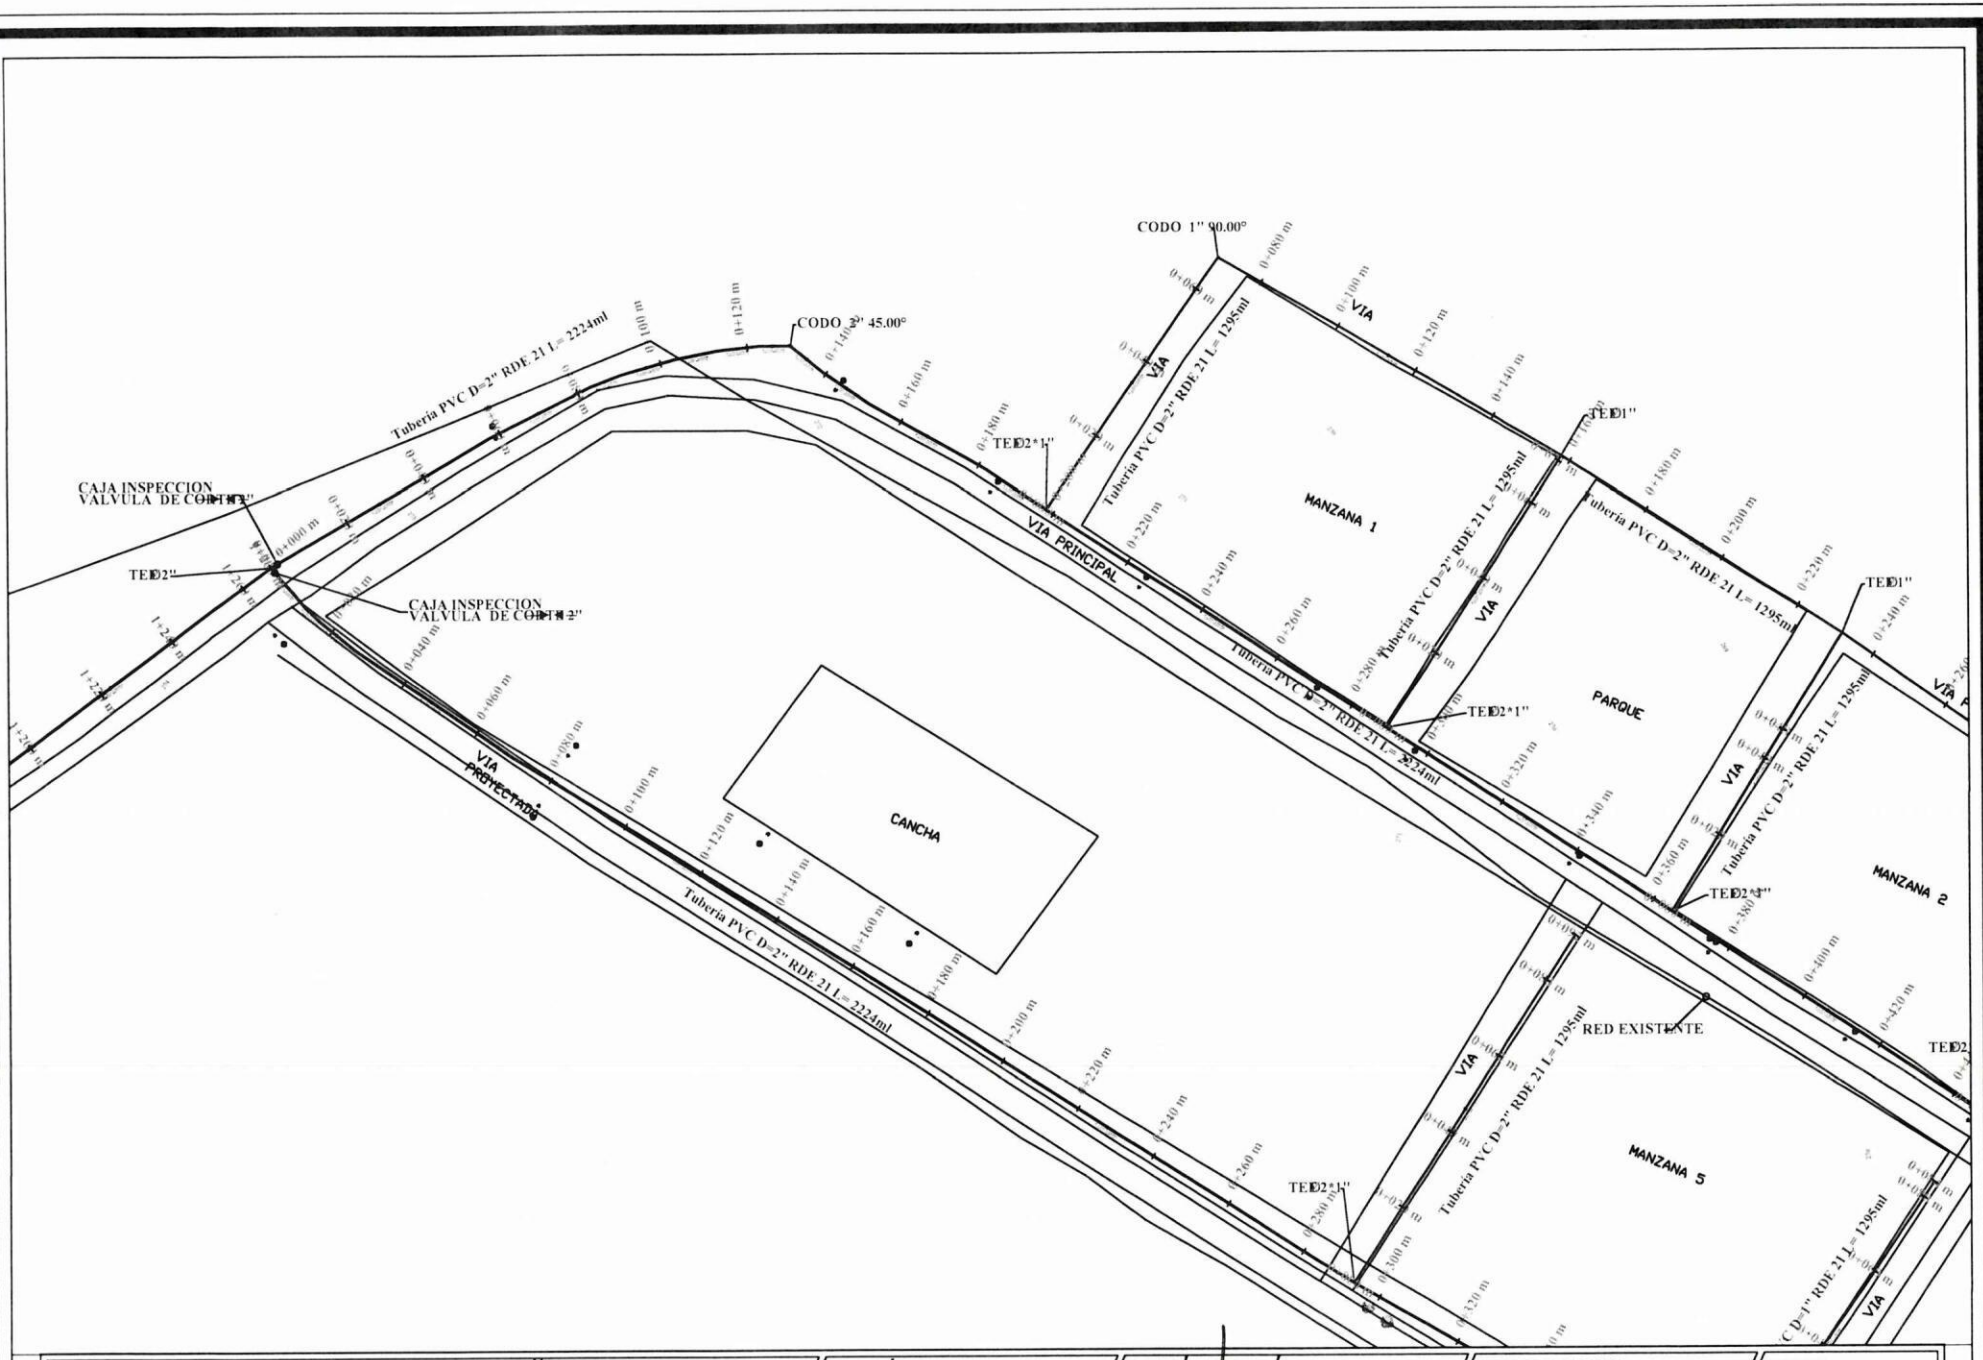

ALCALDÍA DE CUBARÁ NIT 800.099.796-2	ALCALDIA ESPECIAL CUBARA BOYACA SECRETARIA DE PLANEACION	CONTIENE: RED DE DISTRIBUCIÓN DEL SISTEMA DE ACUEDUCTO EL GUAMO MUNICIPIO DE CUBARA BOYACA	DIBUJÓ: DIEGO ALEJANDRO SIERRA BUSTOS MAT: 121037-0723526 NTS	REVISÓ Y APROBÓ : ARQ. JESUS IVAN QUIÑONES RUEDA MAT: A21382020-1090480860	OBSERVACIONES :	FECHA: AGOSTO 2026 ESC: / N° 04



ALCALDÍA DE CUBARÁ
NIT 800.099.996-2

ALCALDIA ESPECIAL CUBARA BOYACA
SECRETARIA DE PLANEACION

CONTIENE:
RED DE DISTRIBUCIÓN DEL SISTEMA DE ACUEDUCTO EL GUAMO
MUNICIPIO DE CUBARA BOYACA

DIBUJÓ:
Diego A. Sierra B.
DIEGO ALEJANDRO SIERRA BUSTOS
MAT: 121037-0723526 NTS


REVISÓ Y APROBÓ
ARQ. JESUS IVAN QUIÑONES RUEDA
MAT: A21382020-1090480860

OBSERVACIONES :

FECHA: AGOSTO 2026

ESC:

N° 05

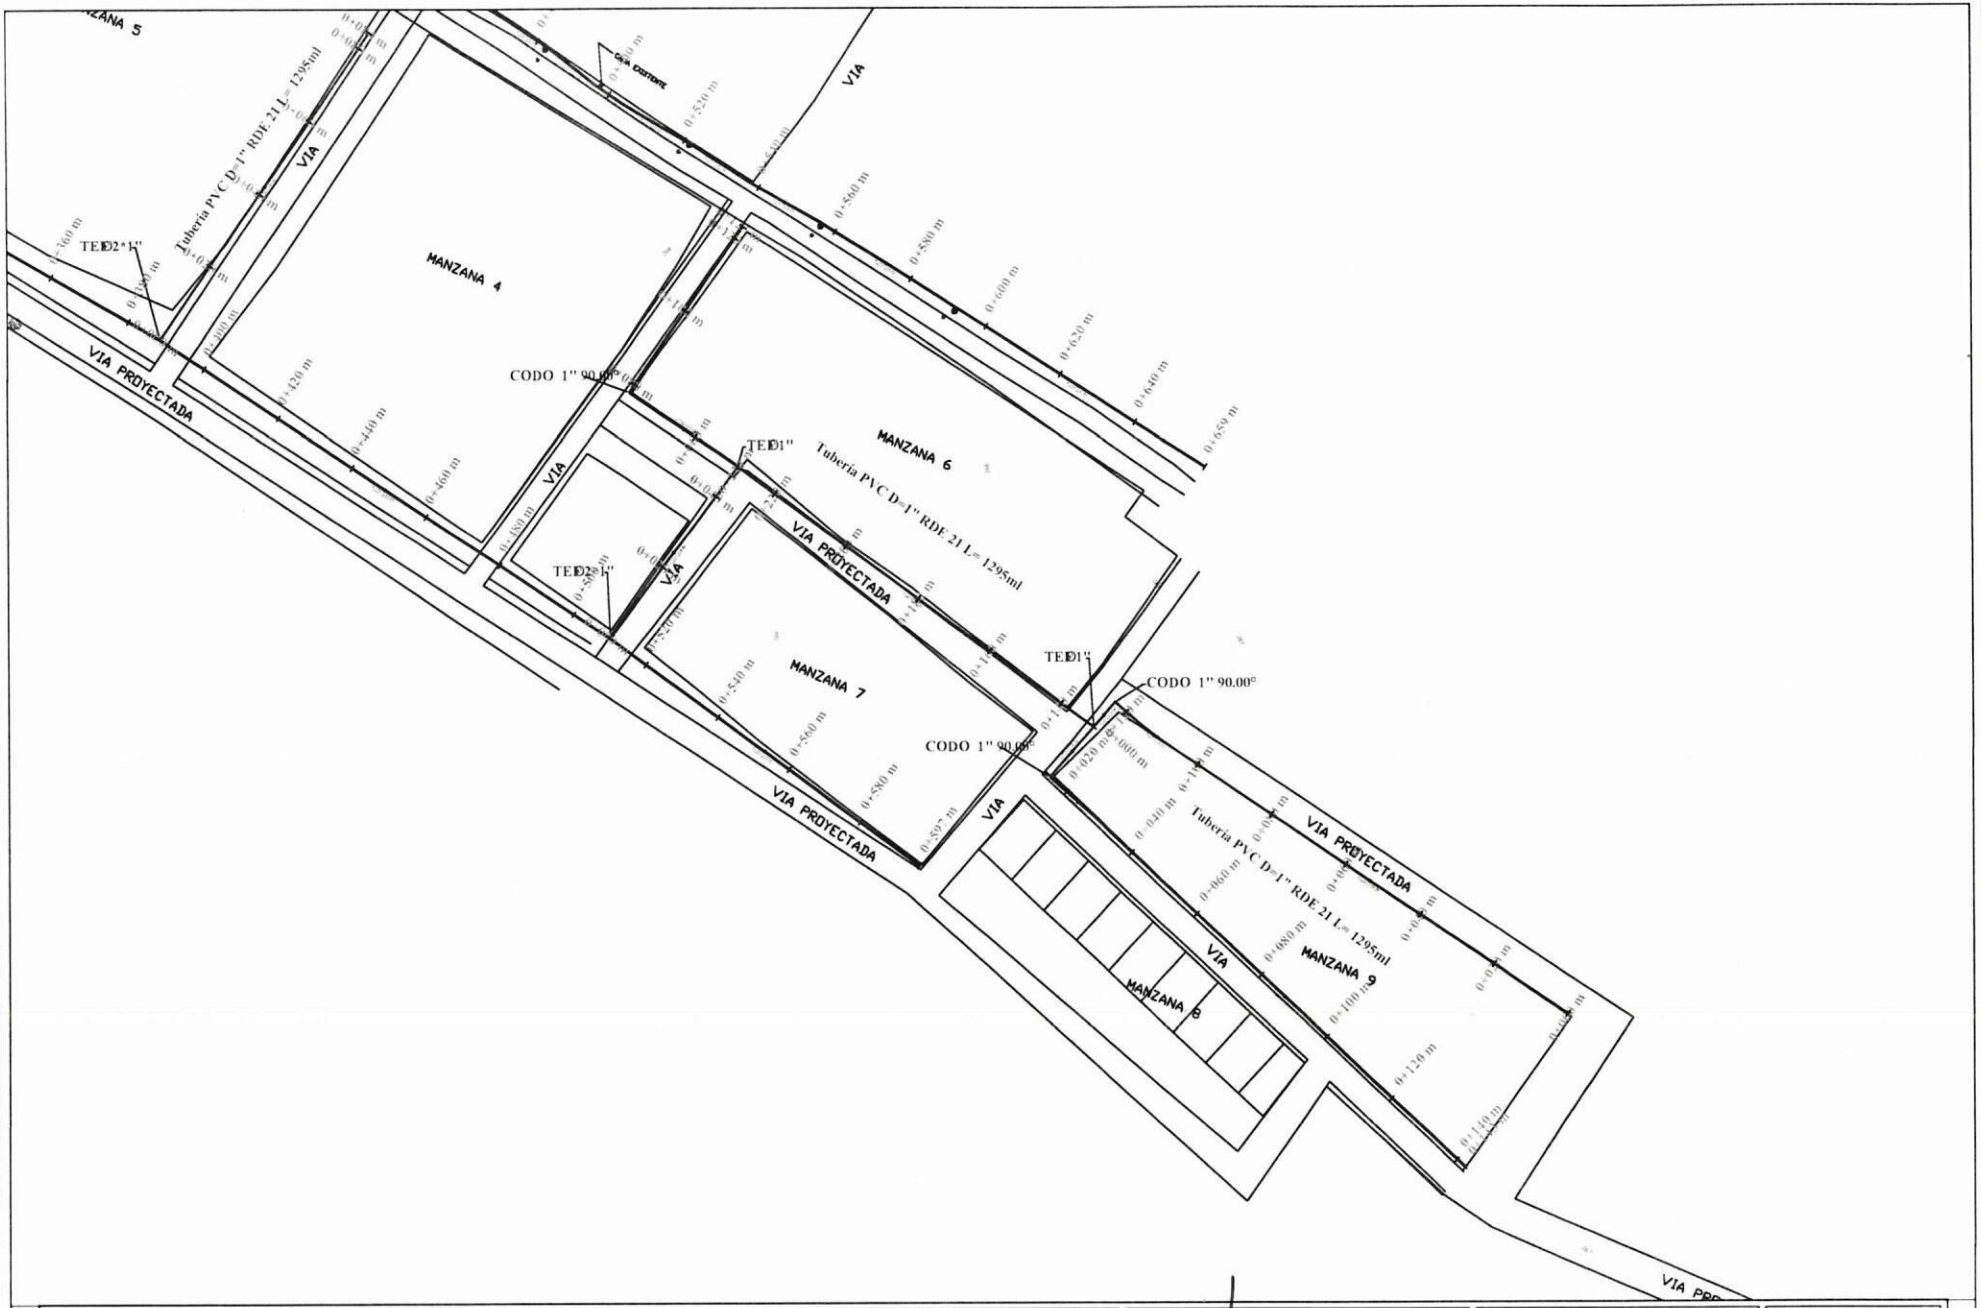

ALCALDÍA DE CUBARÁ NIT 800.099.196-2 ALCALDIA ESPECIAL CUBARA BOYACA SECRETARIA DE PLANEACION	CONTIENE: RED DE DISTRIBUCIÓN DEL SISTEMA DE ACUEDUCTO EL GUAMO MUNICIPIO DE CUBARA BOYACA	DIBUJÓ: Diego A. Sierra B. DIEGO ALEJANDRO SIERRA BUSTOS MAT: 121037-0723526 NTS	REVISÓ Y APROBÓ: ARQ. JESUS IVAN QUIÑONES RUEDA MAT: A21382020-1090480860	OBSERVACIONES :	FECHA: AGOSTO 2026 ESC: N° 06