

01

PLANO NO.

03

DE

BANCO DE ALIMENTOS

PLANIMETRIA
ARQUITECTONICA

MODALIDAD:

LEVANTAMIENTO
ARQUITECTONICO

LOCALIZACIÓN:

PREDIO DENOMINADO *PLAZA DE
MERCADO* DEL MUNICIPIO DE
SESQUILÉ, CUNDINAMARCA.

CUADRO DE AREAS

ÁREA DE INTERVENCIÓN

ÁREA TOTAL

LEVANTAMIENTO
ARQUITECTONICO:

ARQ. NICOLAS ANDRES ROZO

CONTIENE:

- PLANTA ARQUITECTÓNICA
- PLANTA DE CUBIERTA
- FACHADAS
ARQUITECTONICAS

NOMBRE DEL PROYECTO:

**BANCO DE
ALIMENTOS**

SESQUILÉ - CUNDINAMARCA
2026


NORTE

ESCALA:


1:50

FECHA ELAB.


30-07-2026

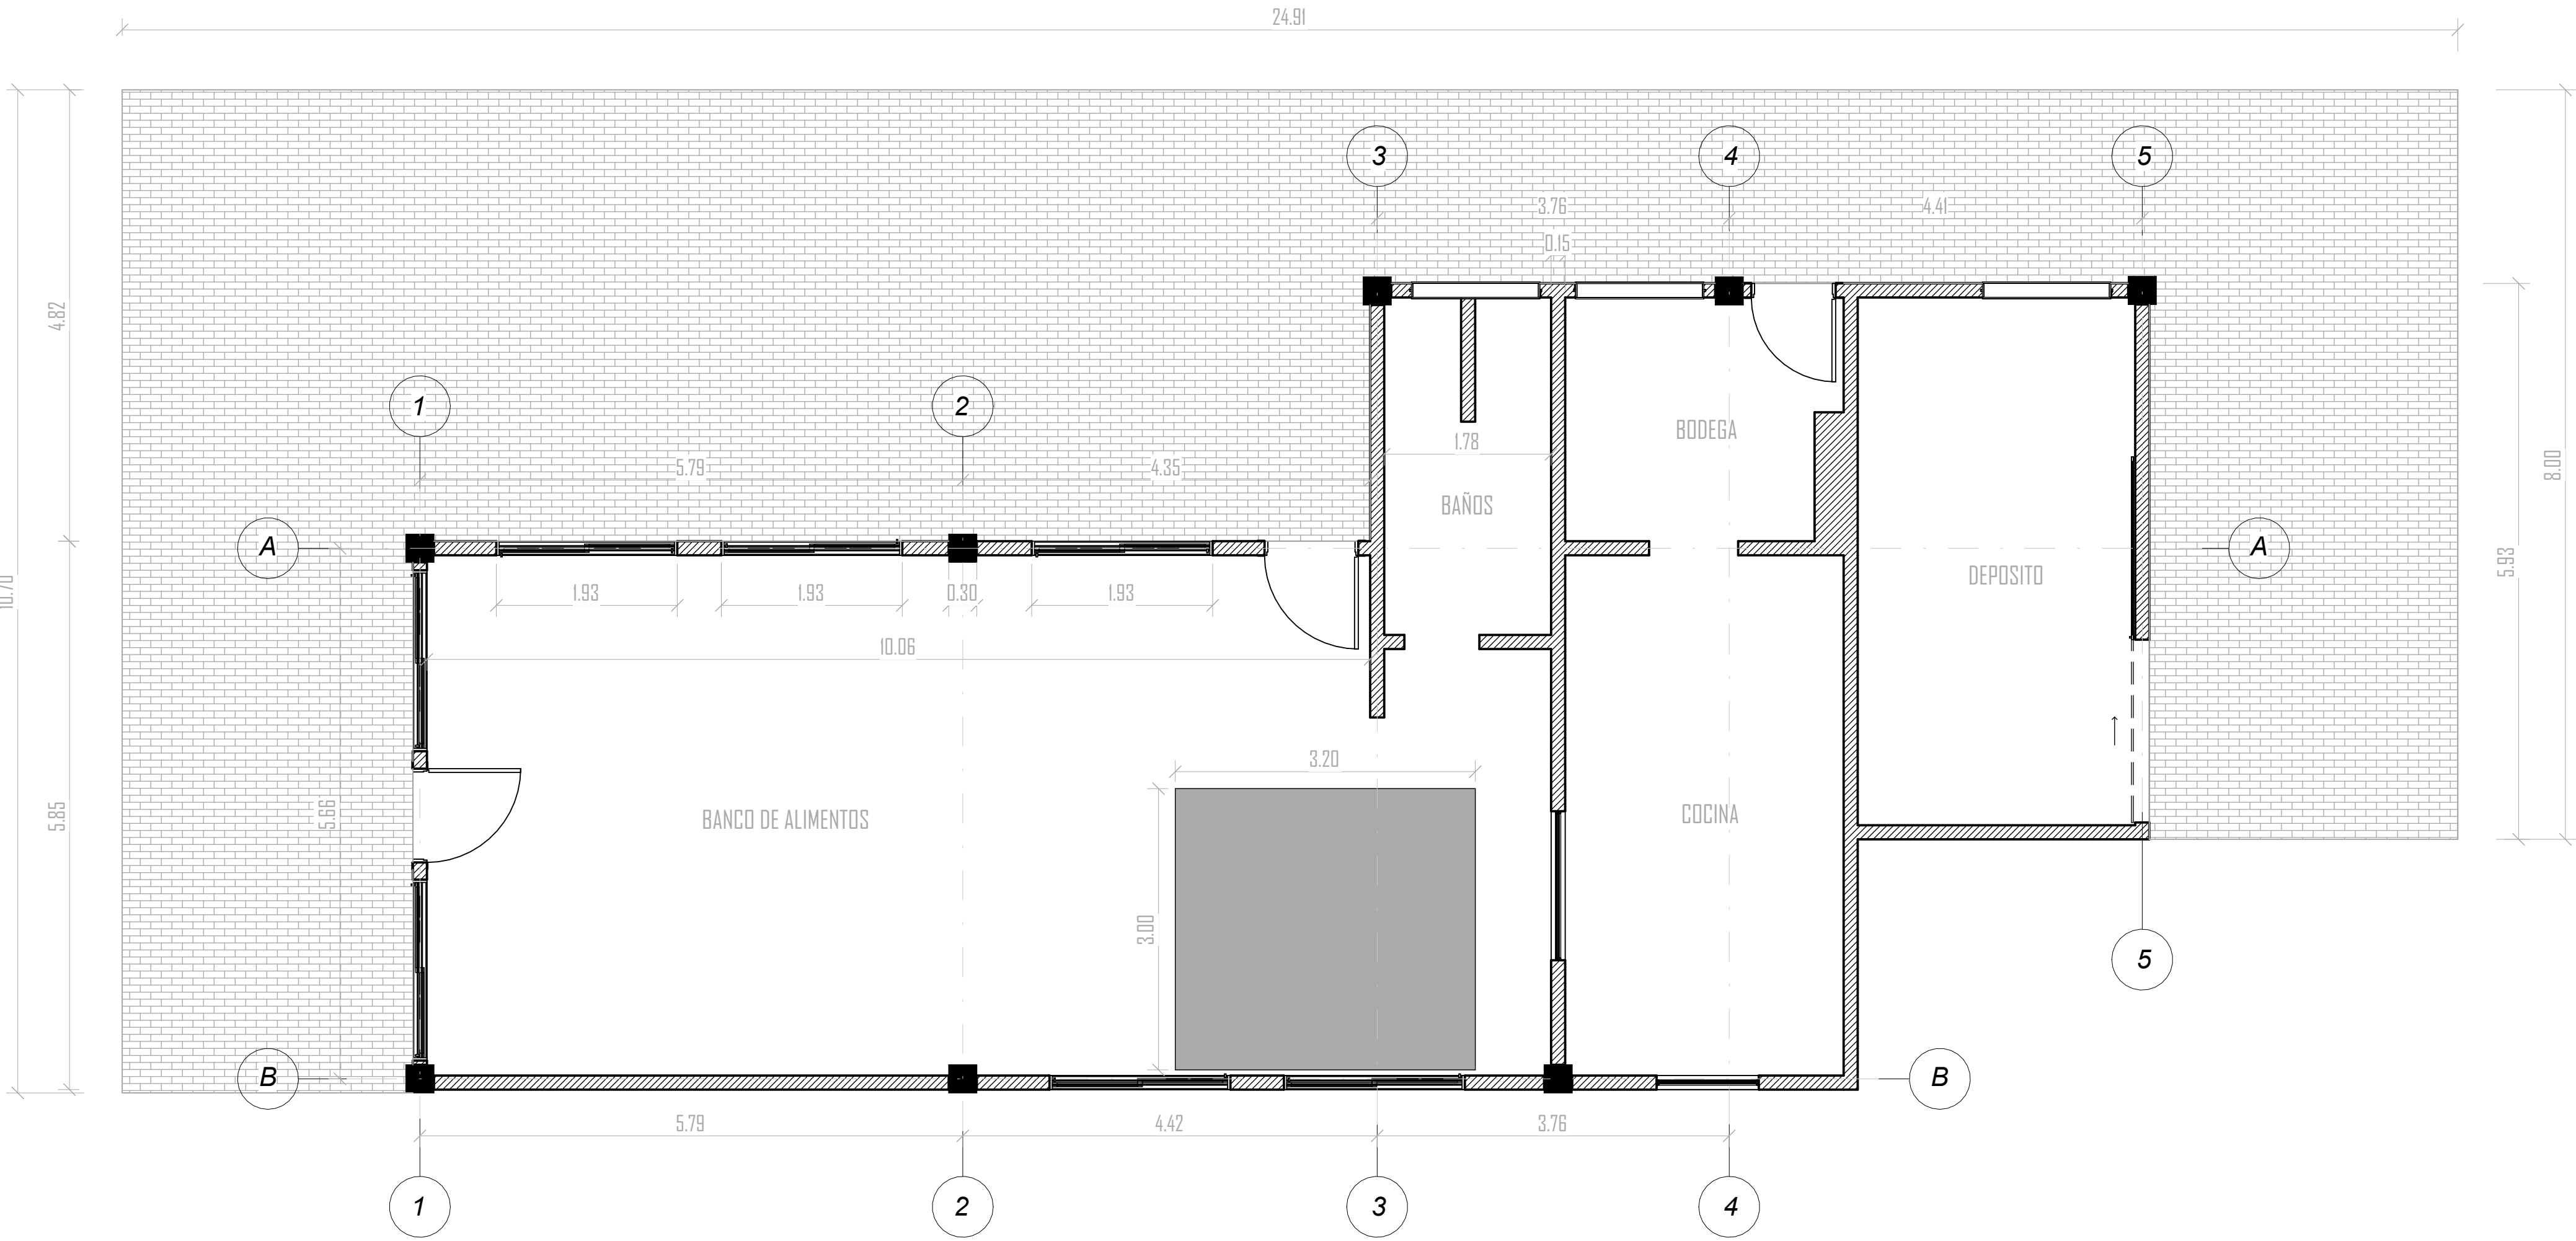


1 Nivel 1
A01 1:50

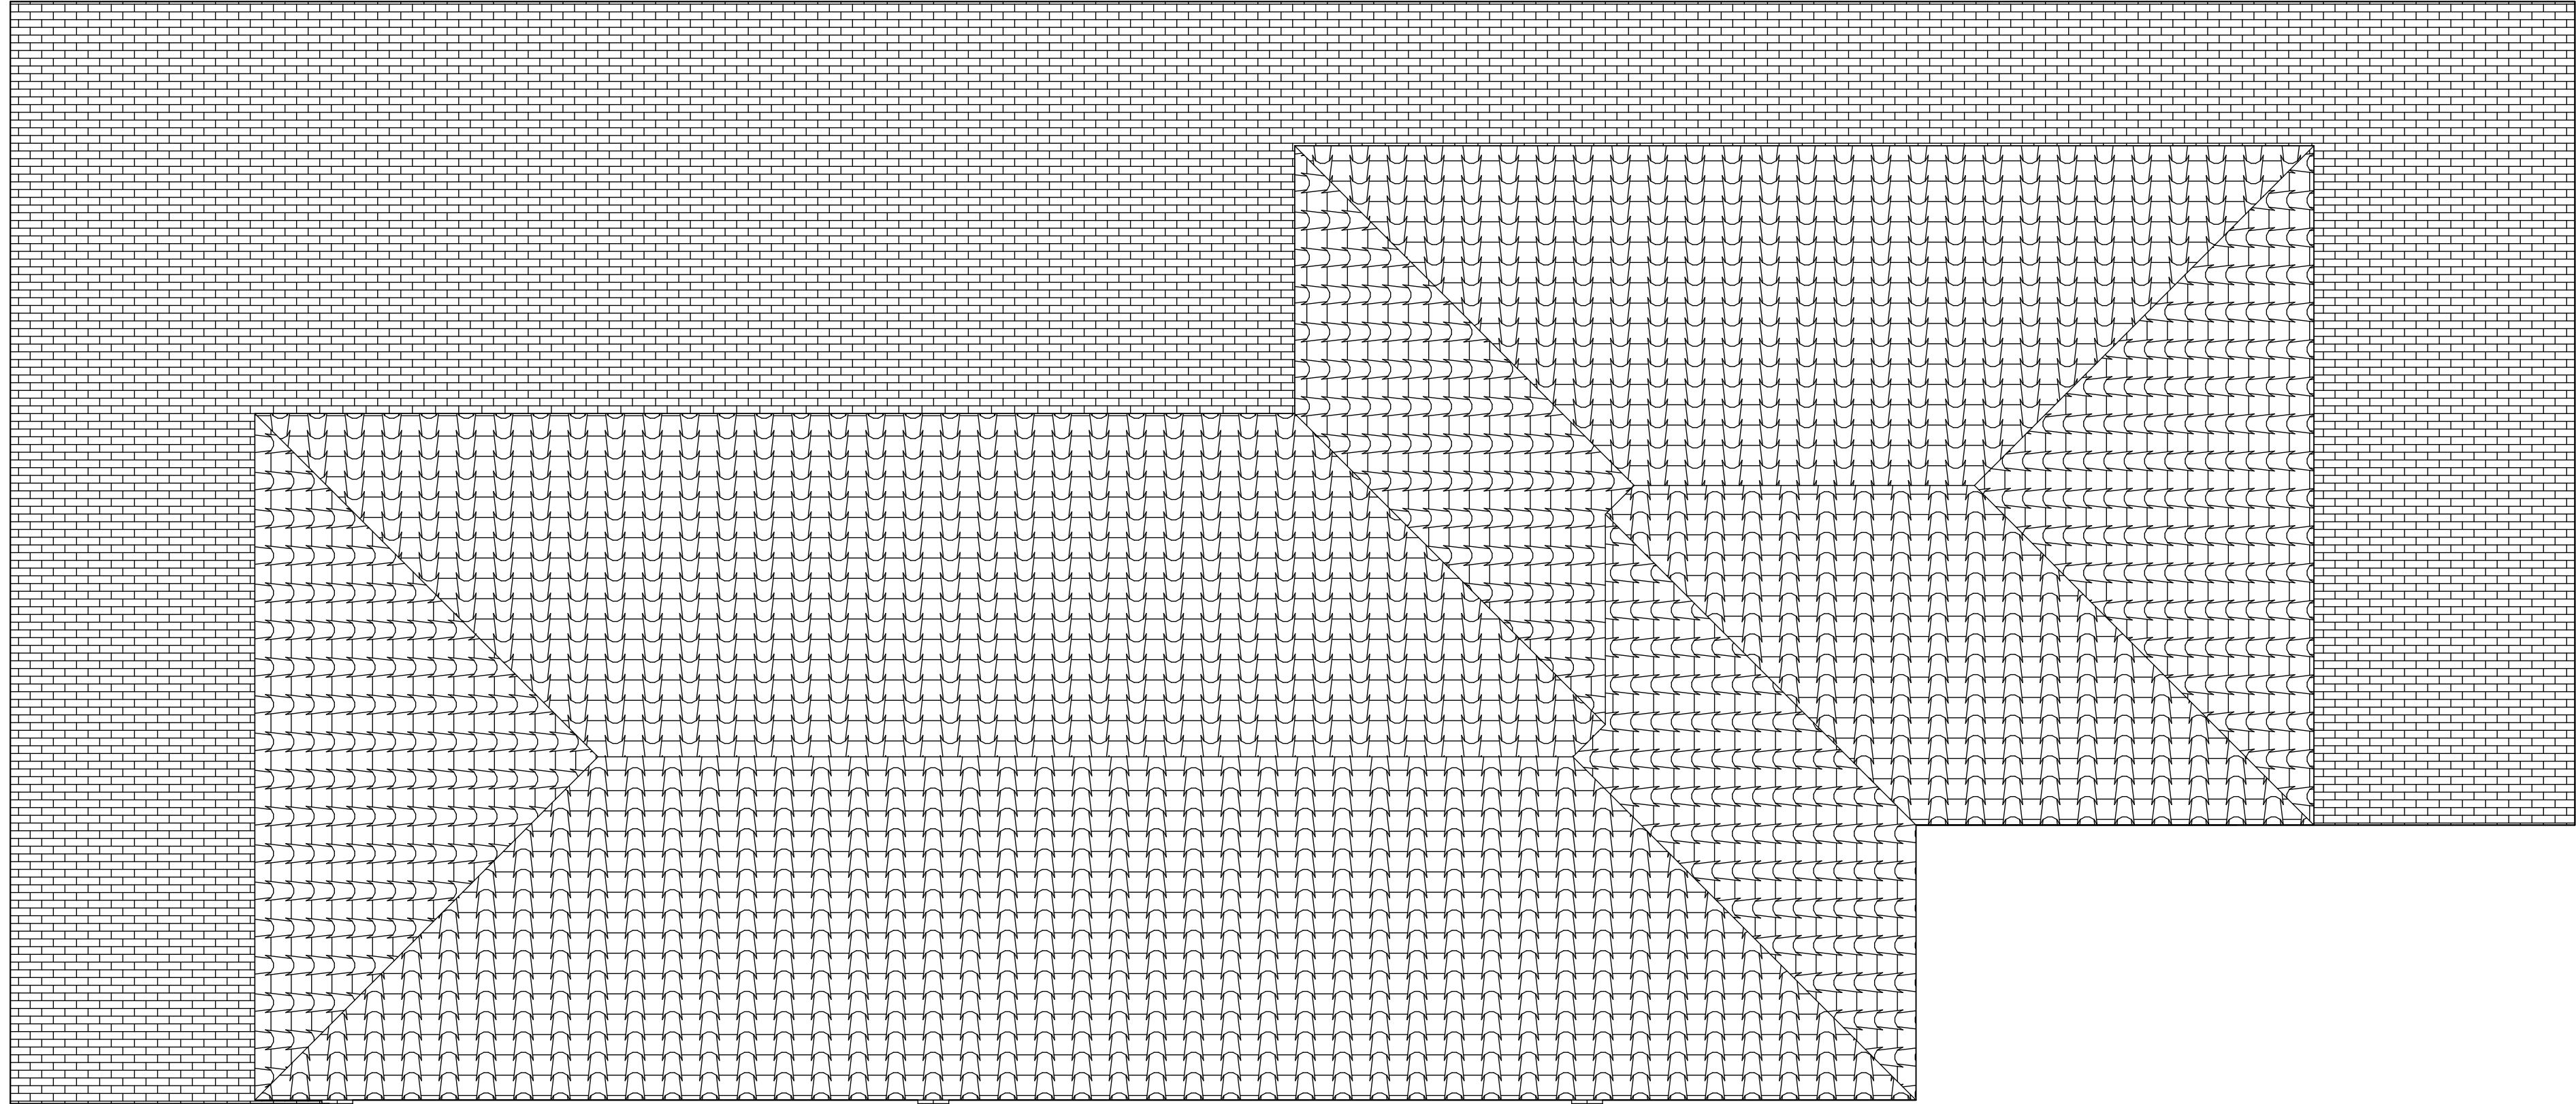


02	03
PLANO NO.	DE
BANCO DE ALIMENTOS	
PLANIMETRIA ARQUITECTONICA	
MODALIDAD: LEVANTAMIENTO ARQUITECTONICO	
LOCALIZACIÓN:	
PREDIO DENOMINADO <i>PLAZA DE MERCADO</i> DEL MUNICIPIO DE SESQUILÉ, CUNDINAMARCA.	
CUADRO DE AREAS	
ÁREA DE INTERVENCIÓN	
ÁREA TOTAL	
LEVANTAMIENTO ARQUITECTONICO:	
ARQ. NICOLAS ANDRES ROZO	
CONTIENE:	
- PLANTA ARQUITECTÓNICA - PLANTA DE CUBIERTA - FACHADAS ARQUITECTONICAS	
NOMBRE DEL PROYECTO:	
BANCO DE ALIMENTOS	
SESQUILÉ - CUNDINAMARCA	
2026	
NORTE	ESCALA:
	1:50
	FECHA ELAB. 30-07-2026

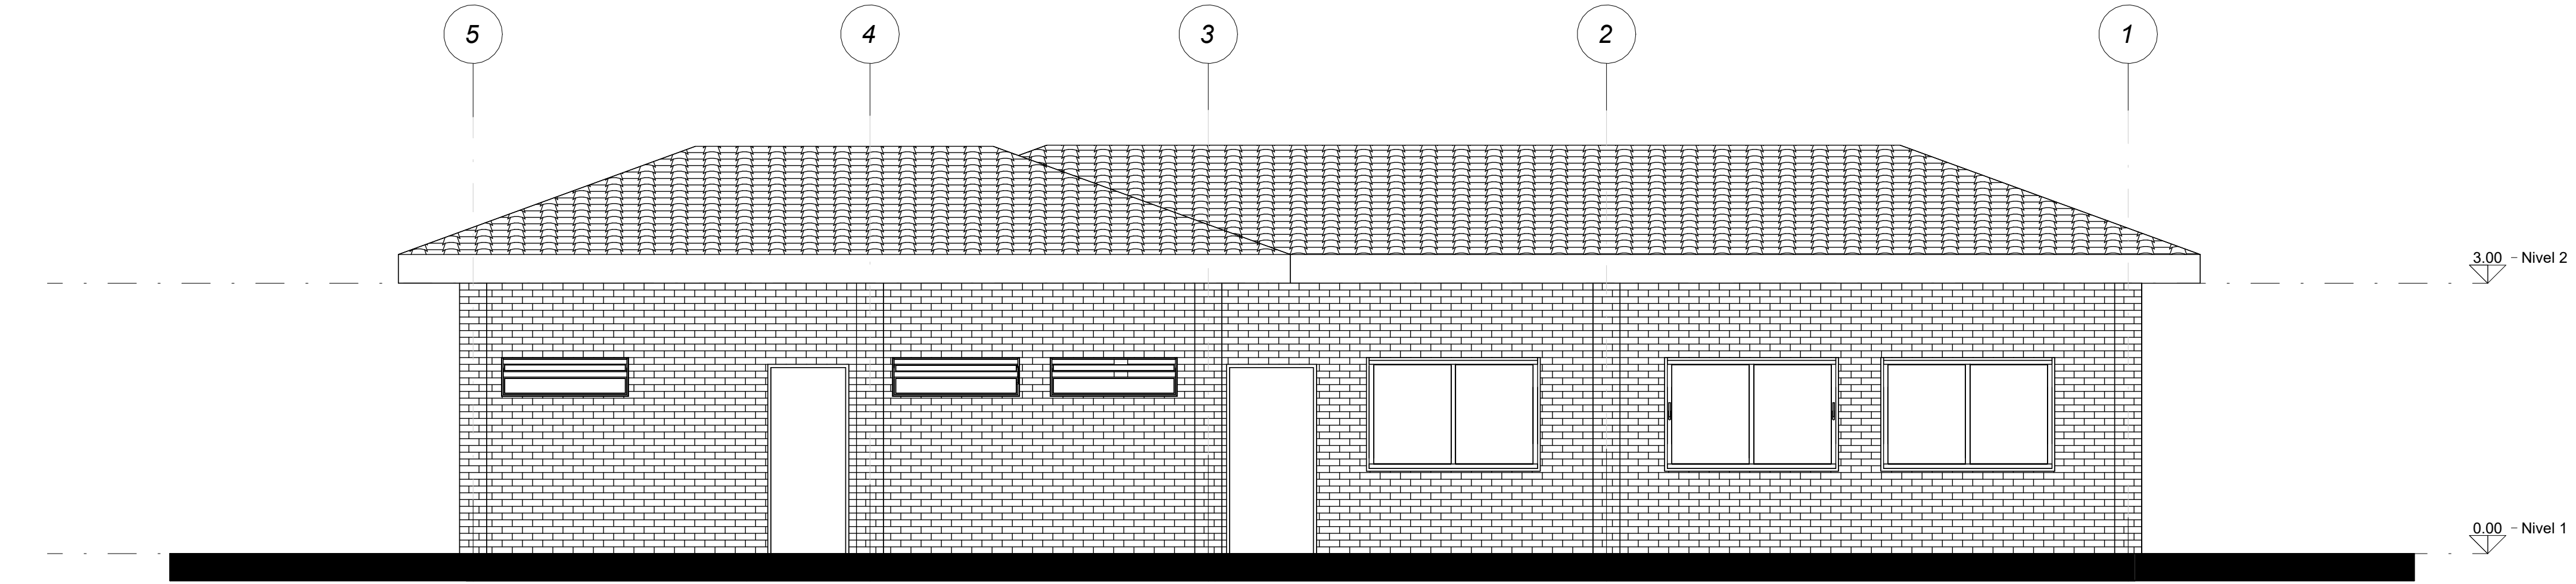


1 FACHADA LATERAL NO. 1
A03 1 : 50

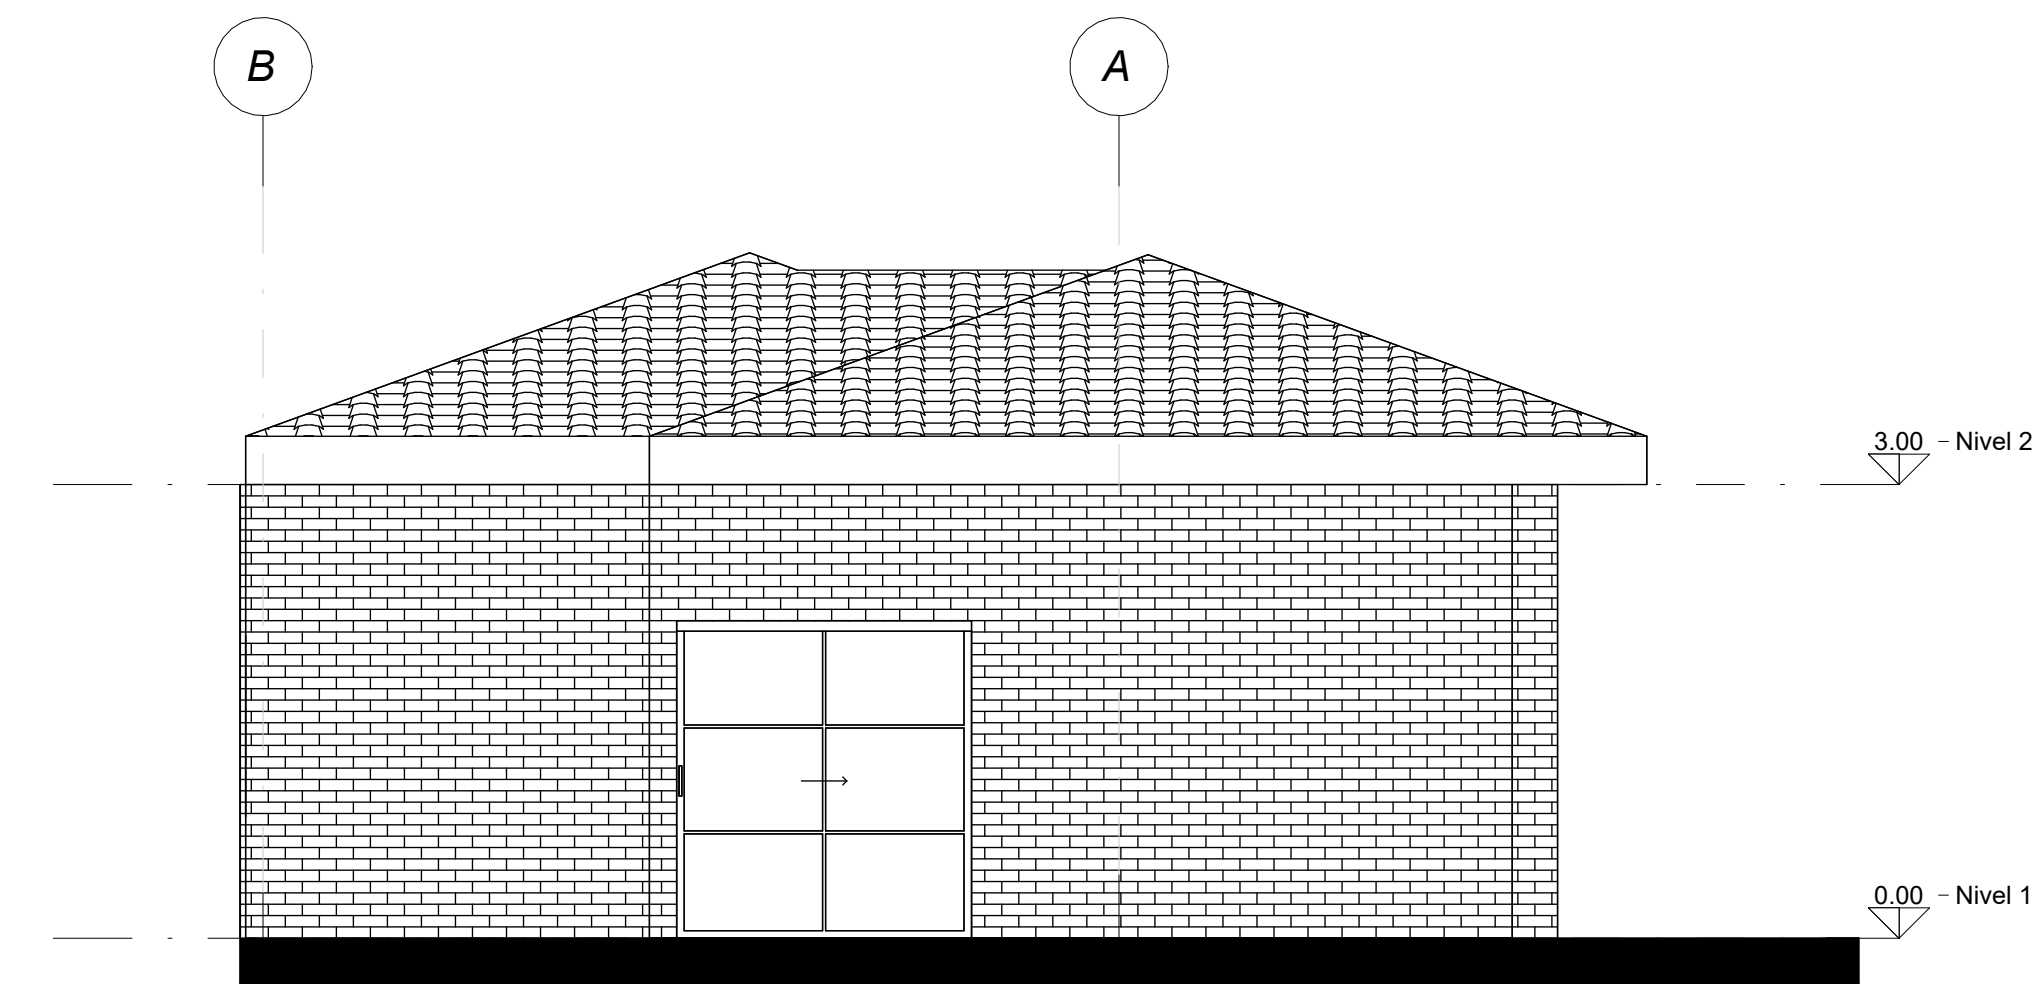

3 FACHADA POSTERIOR
A03 1 : 50

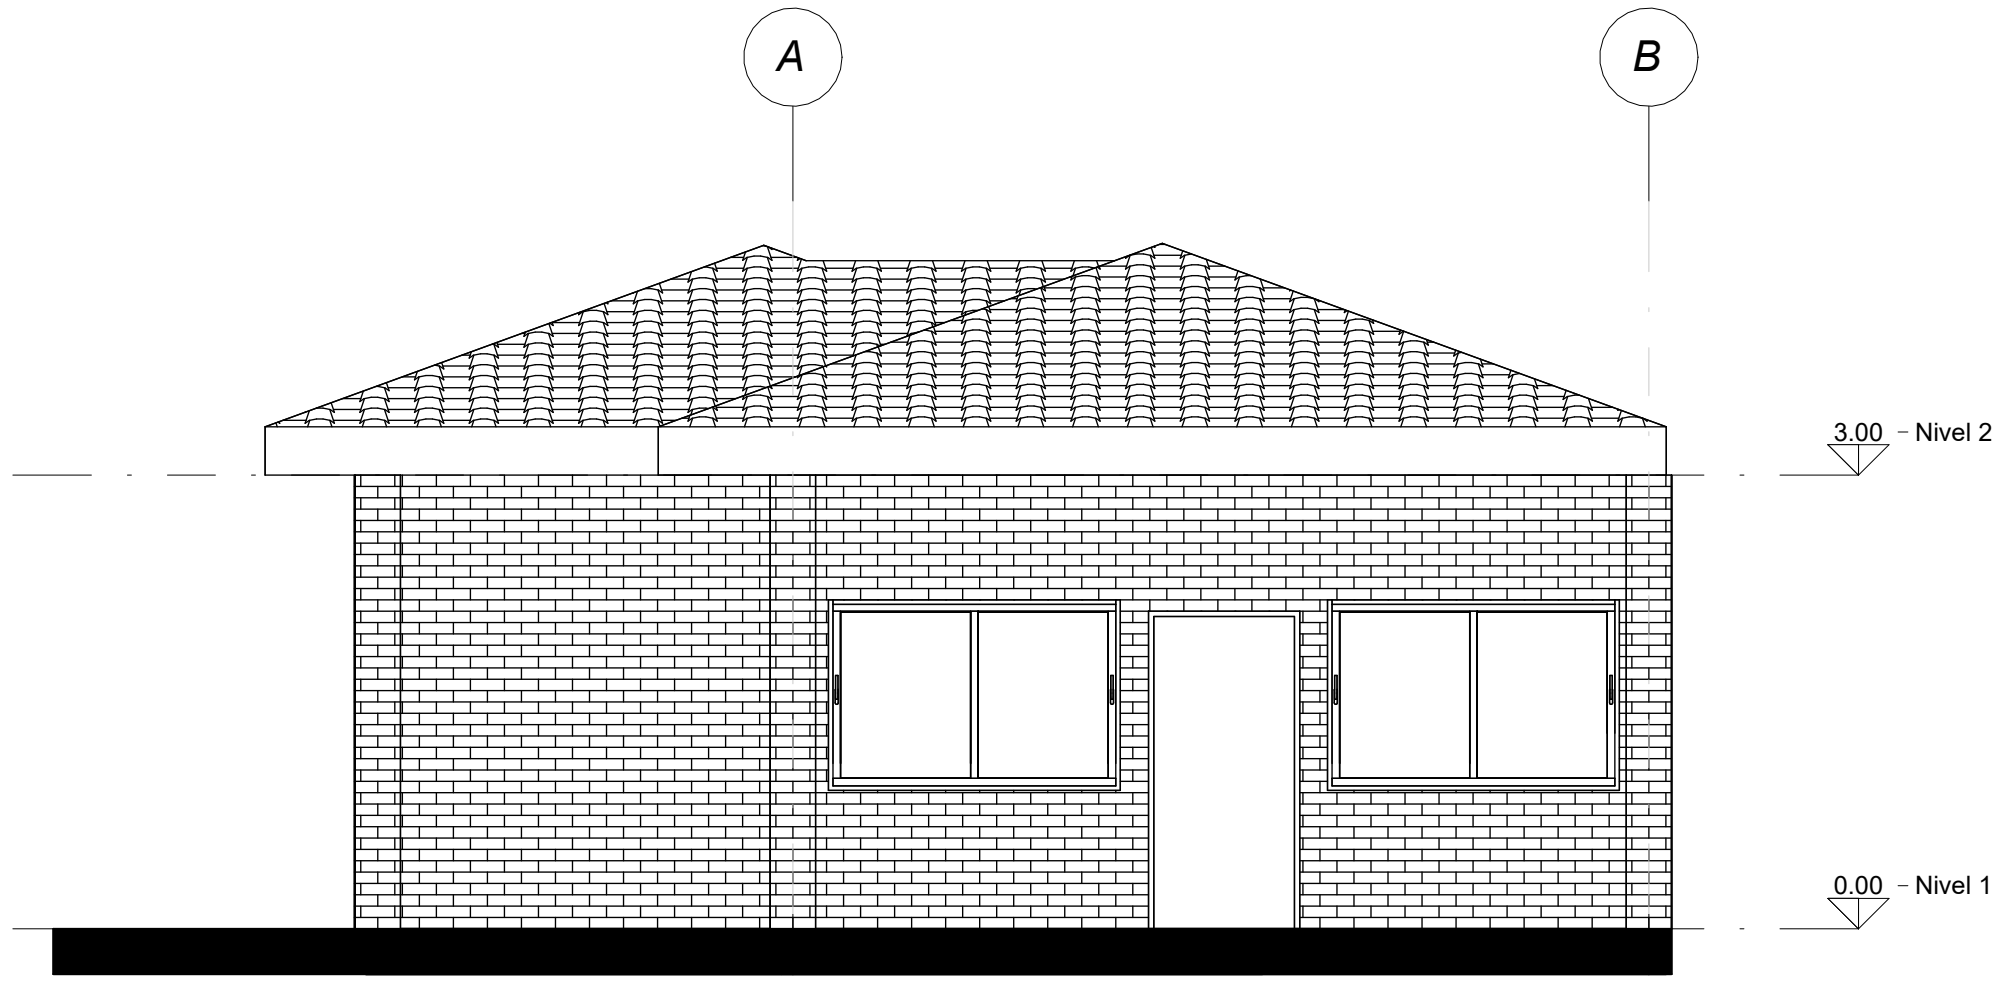

4 FACHADA PRINCIPAL
A03 1 : 50

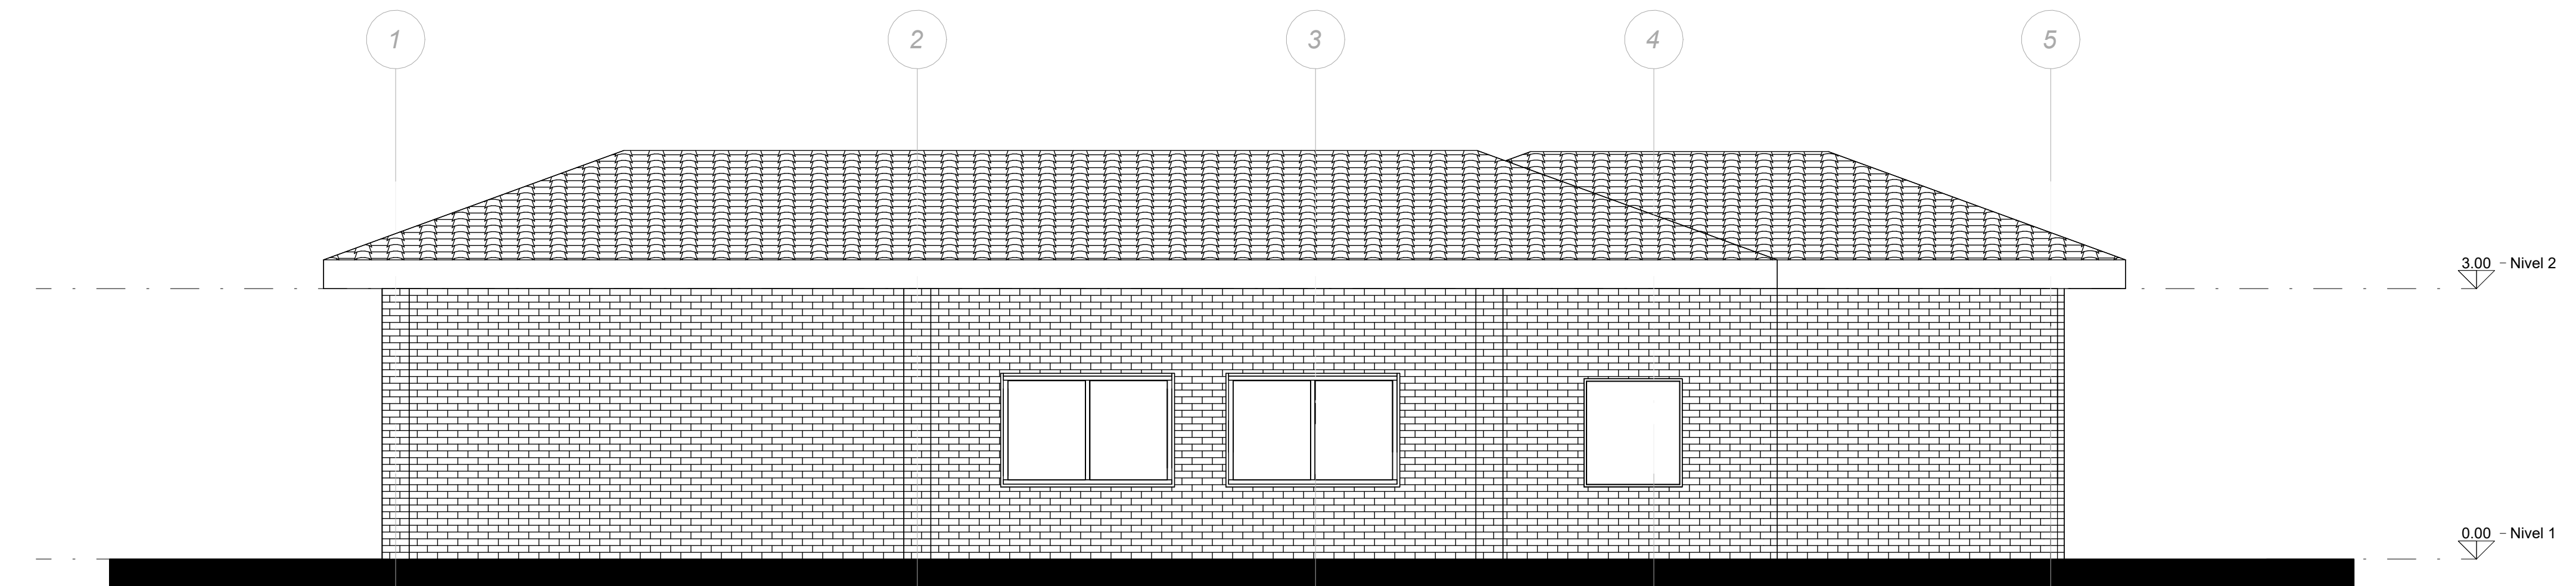

2 FACHADA LATERAL NO. 2
A03 1 : 50

03

PLANO NO.

03

DE

BANCO DE ALIMENTOS

PLANIMETRIA
ARQUITECTONICA

MODALIDAD:

LEVANTAMIENTO
ARQUITECTONICO

LOCALIZACIÓN:

PREDIO DENOMINADO *PLAZA DE
MERCADO* DEL MUNICIPIO DE
SESQUILÉ, CUNDINAMARCA.

CUADRO DE AREAS

ÁREA DE INTERVENCIÓN

ÁREA TOTAL

LEVANTAMIENTO
ARQUITECTONICO:

ARQ. NICOLAS ANDRES ROZO

CONTIENE:


- PLANTA ARQUITECTÓNICA
- PLANTA DE CUBIERTA
- FACHADAS
ARQUITECTONICAS

NOMBRE DEL PROYECTO:

**BANCO DE
ALIMENTOS**

SESQUILÉ - CUNDINAMARCA
2026

NORTE

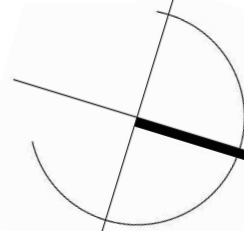

ESCALA:

1:50

FECHA ELAB.

30-07-2026