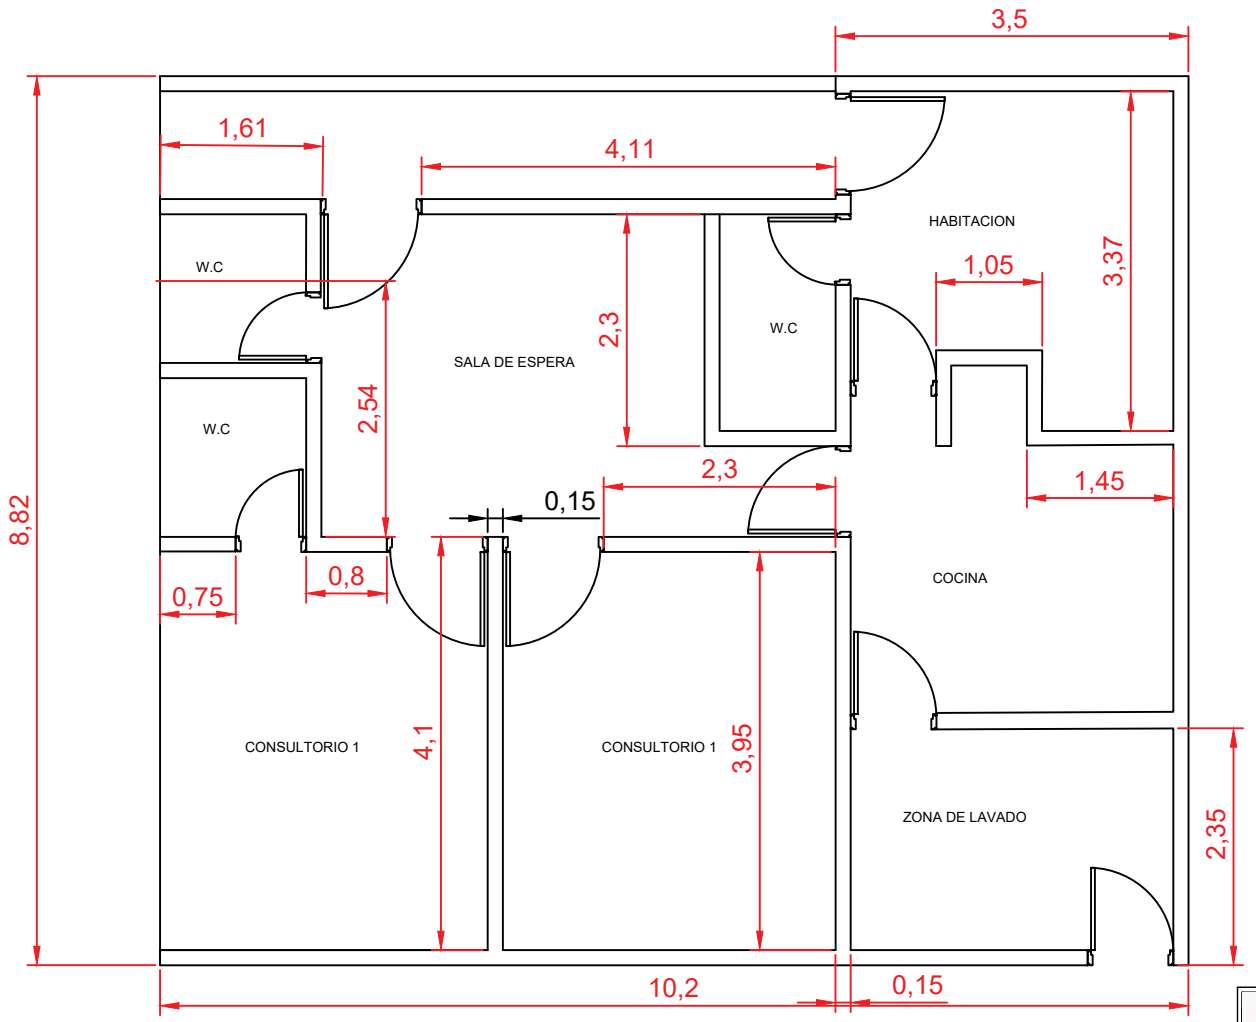


ESCALA 1:75

ESE HOSPITAL SAN JUAN DE DIOS ITUANGO

CONTIENE: PLANO ARQUITECTONICO LA GRANJA	
DISEÑÓ: ING. SANTIAGO BUSTAMANTE RUIZ M.P: 010037-075032 ANT	UBICACIÓN: VEREDA LA GRANJA ITUANGO ANTIOQUIA
	PROYECTO: ADECUACIONES MENORES DE LA INFRAESTRUCTURA PARA EL PUESTO DE SALUD LA GRANJA DE LA ESE HOSPITAL SAN JUAN DEL MUNICIPIO DE ITUANGO
APROBÓ:	DIBUJÓ: ING. SANTIAGO BUSTAMANTE RUIZ
	FECHA: MAYO 2025
	ESCALA: INDICADAS