
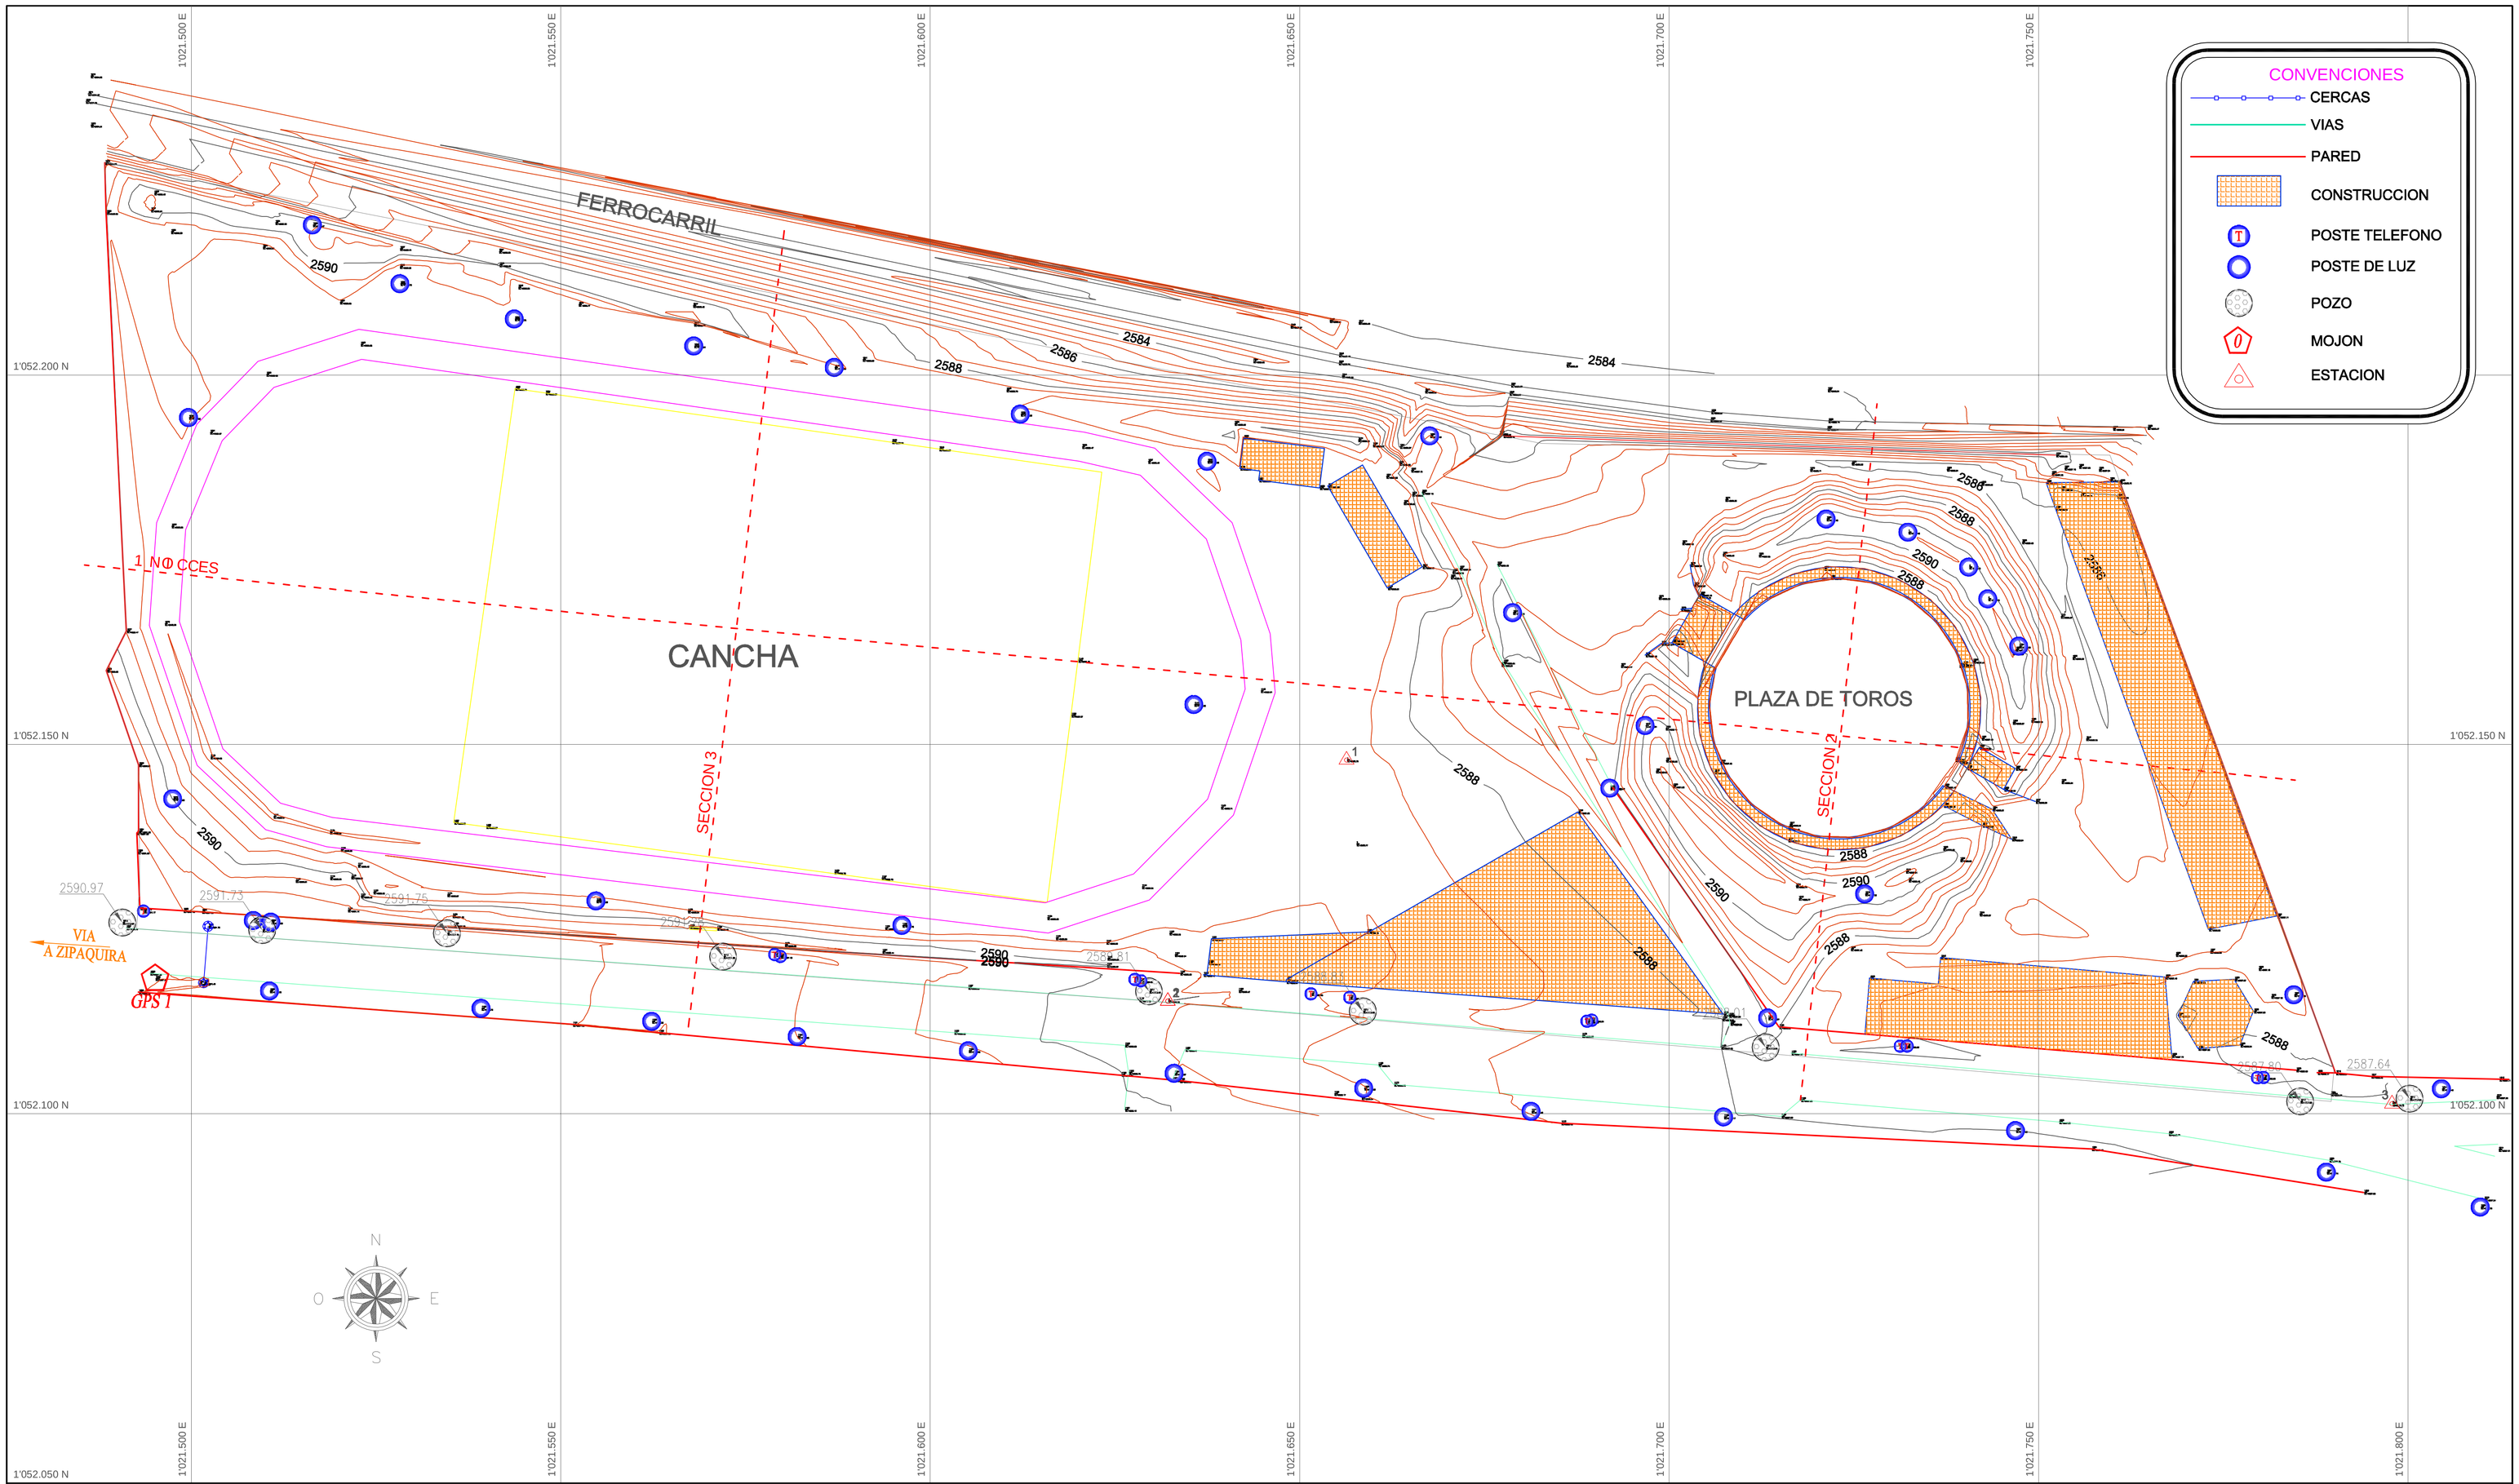


CONVENCIONES

- CERCAS
- VIAS
- PARED
- CONSTRUCCION
- POSTE TELEFONO
- POSTE DE LUZ
- POZO
- MOJON
- ESTACION

SECCIONES TRANSVERSALES

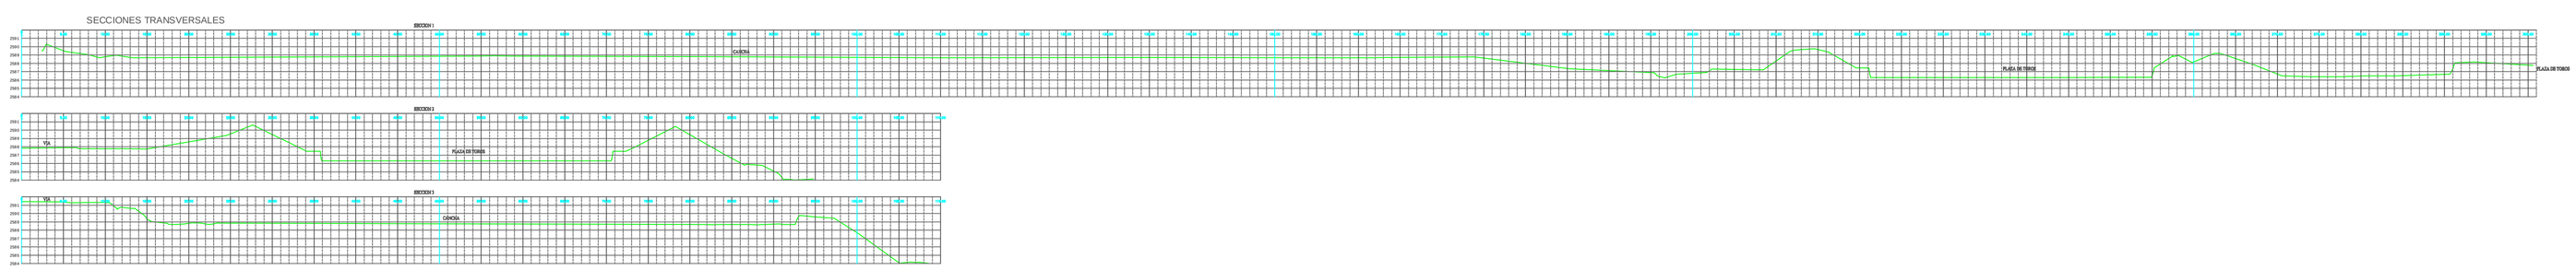

INFORMACION GENERAL



PROYECTO

ESTUDIOS Y DISEÑOS PARA LA CONSTRUCCION POR ETAPAS DEL COMPLEJO DEPORTIVO DEL MUNICIPIO DE NEMOCON

LOCALIZACION

MUNICIPIO DE NEMOCON
DEPARTAMENTO DE CUNDINAMARCA

CONTRATISTA

IGM
Ingeniería · Geología · Minería

CONTRATO N° CCS 149 DE 2017
CONSORCIO IGM
N.I.T. 901128438-1

R. L. CONTRATISTA

JUAN MANUEL BELLO RODRIGUEZ
INGENIERO CIVIL

DIRECTOR CONSULTORIA

PABLO CESAR MURCIA BERMUDEZ
INGENIERO CIVIL

INTERVENTORIA

ANDREA NATALY RODRIGUEZ
ARQUITECTA

LEVANTAMIENTO TOPOGRAFICO

OSCAR JAVIER GOMEZ TARAZONA
TOPOGRAFO

APROBACION Y REVISION

NOTAS

PLANOS DE REFERENCIA

REVISIONES

N	FECHA	POR	REV	APR	DESCRIPCIÓN
1	30/11/17	PCM			EMITIDO PARA COMENTARIOS Y APROBACIÓN

INFORMACION ESPECIFICA

CONTIENE

- PLANTA LEVANTAMIENTO TOPOGRAFICO
- SECCIONES TRANSVERSALES

Archivo:
TOPOGRAFIA EMPOTA S.A.S. LEVANTAMIENTO TOPOGRAFICO Y SECCIONES POTOSI.dwg
LEVANTAMIENTO TOPOGRAFICO

1

Fecha:
NOVIEMBRE DE 2017

Escala:
1:400

1