



AREA TOTAL 6785 M2

CUADRO DE AREAS	MTS 2
AREA LOTE	6785.51
AREA PISTA	1.812
AREA GRADERIA	512
AREA PARQUEADERO	314
AREA CAFETERIA	100
AREA VERDE	1.200
AREA ADOQUIN	1.750
AREA BAÑOS Y CAMERINOS	138.08

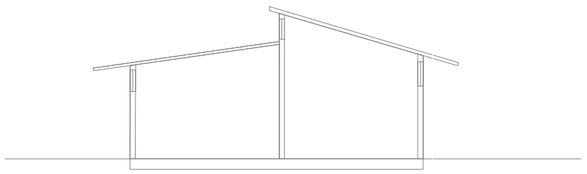

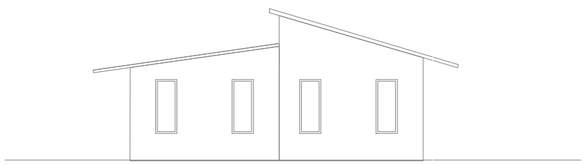

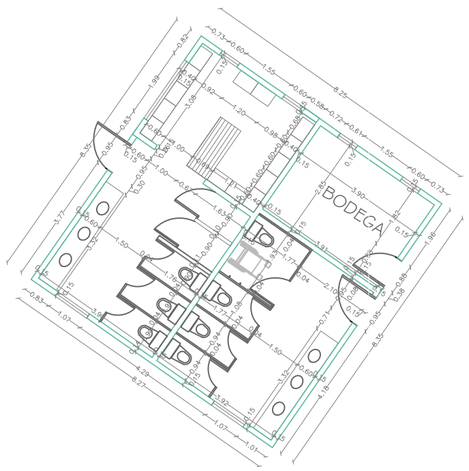

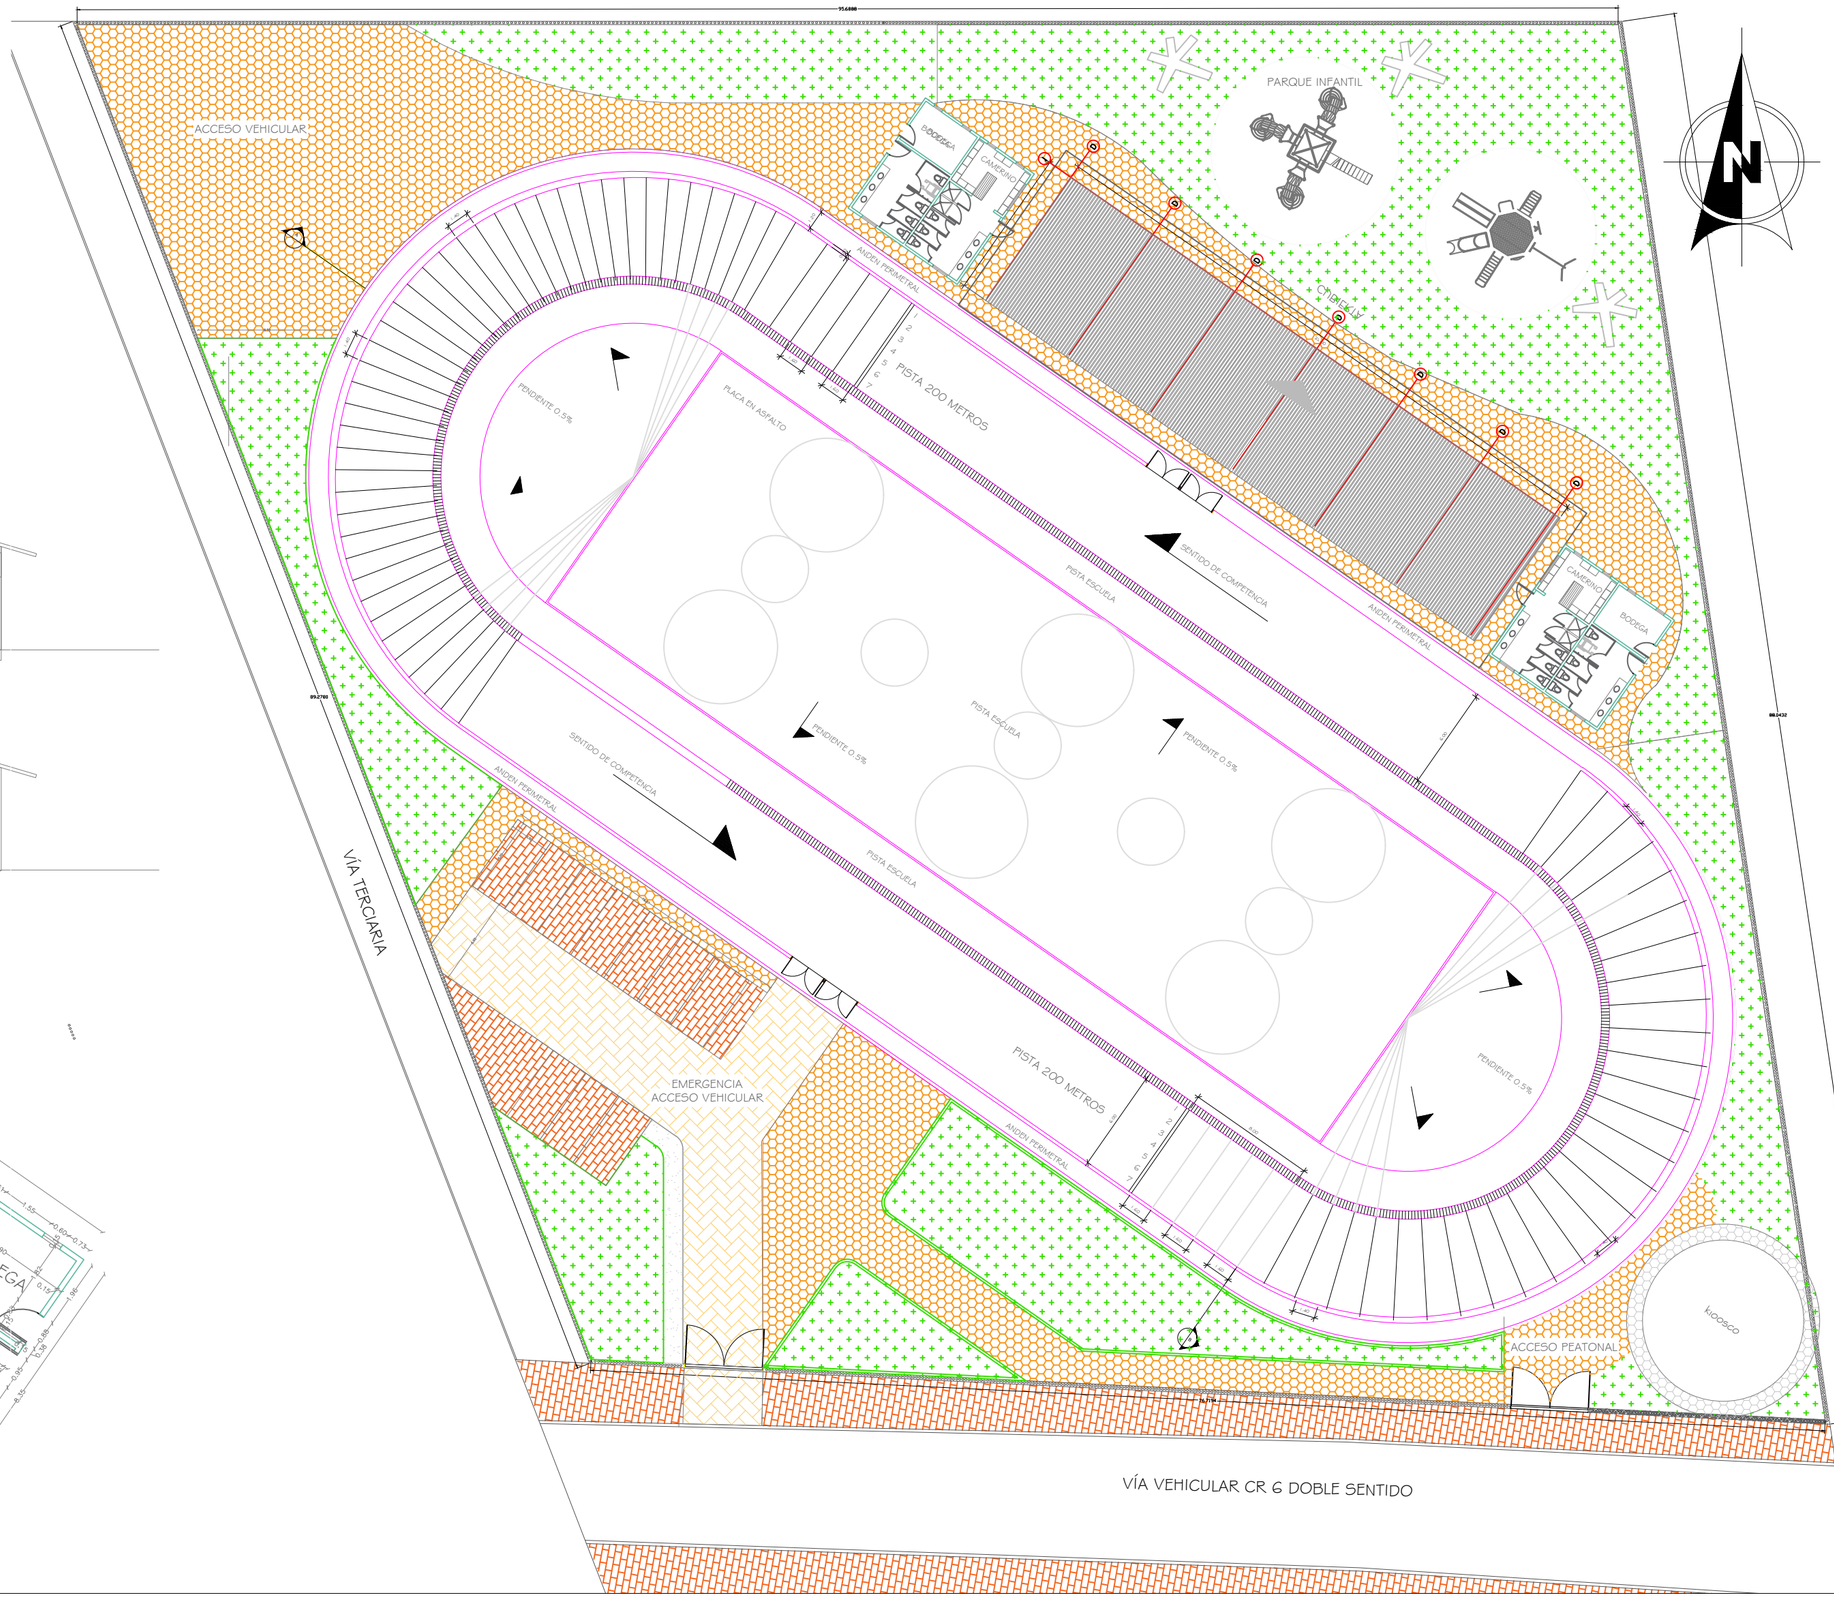

PG1 01 de

- Planta General
- Localizacion
- Cuadro de areas

Plano: Planimetria Digital
Escala: Indicadas

Revisó: R.G. M.F.
Dibujó: AKG M.F.

ALCALDÍA MUNICIPAL NEMOCON

Dirección: CR 6 # I -95 -SUR
Ubicación: Nemocon

"MANTENIMIENTO PATINODROMO , MUNICIPIO DE NEMOCÓN DEPARTAMENTO DE CUNDINAMARCA"