


INFORMACION GENERAL

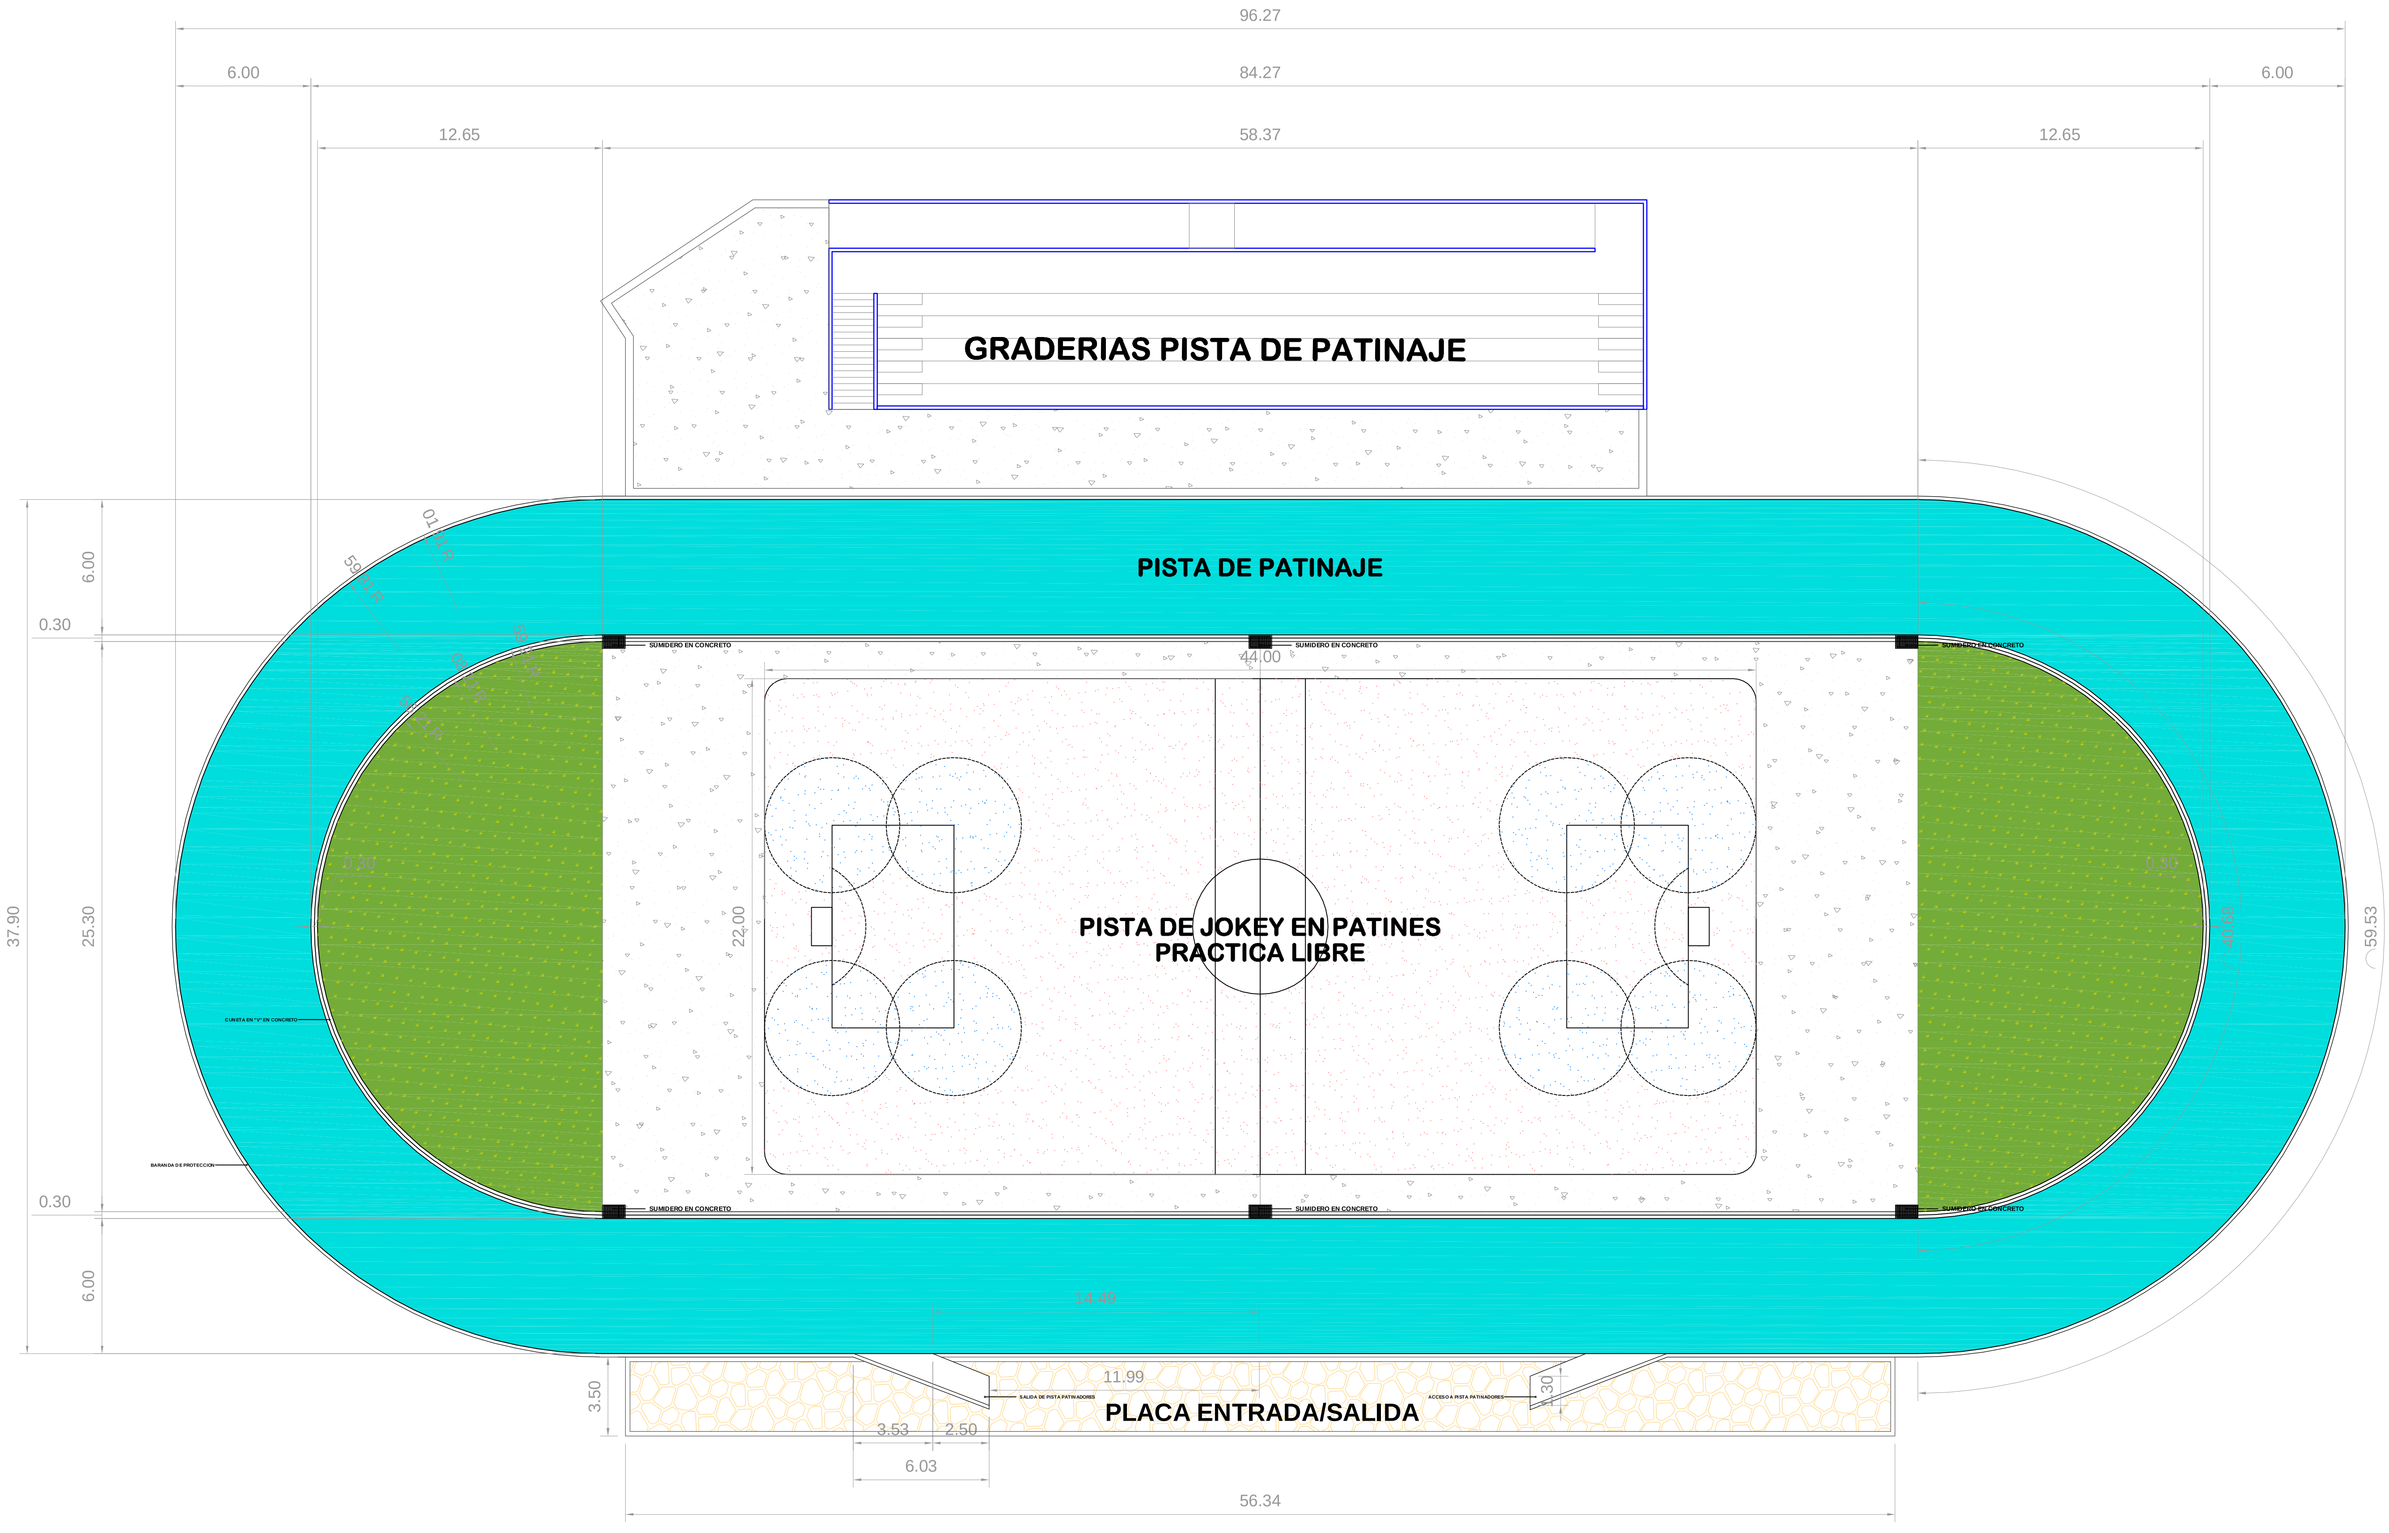

PROYECTO

ESTUDIOS Y DISEÑOS PARA LA CONSTRUCCION POR ETAPAS DEL COMPLEJO DEPORTIVO DEL MUNICIPIO DE NEMOCON

LOCALIZACION

MUNICIPIO DE NEMOCON
DEPARTAMENTO DE CUNDINAMARCA

CONTRATISTA

IGM
Ingeniería · Geología · Minería

CONTRATO N° CCS 149 DE 2017
CONSORCIO IGM
N.I.T. 901128438-1

R. L. CONTRATISTA

JUAN MANUEL BELLO RODRIGUEZ
INGENIERO CIVIL

DIRECTOR CONSULTORIA

PABLO CESAR MURCIA BERMUDEZ
INGENIERO CIVIL

INTERVENTORIA

ANDREA NATALY RODRIGUEZ
ARQUITECTA

DISEÑO ARQUITECTONICO

ANA MILENA PARRA RODRIGUEZ
ARQUITECTA

APROBACION Y REVISION

NOTAS

PLANOS DE REFERENCIA

REVISIONES

N	FECHA	POR	REV	APR	DESCRIPCIÓN
1	30/10/17	PCM			EMITIDO PARA COMENTARIOS Y APROBACIÓN

INFORMACION ESPECIFICA

CONTIENE

- DETALLE ARQUITECTONICO PISTA DE PATINAJE Y CANCHA DE JOKEY EN PATINES

Archivo:
PLANOS ARQUITECTONICOS PISTA DE PATINAJE Y CANCHA DE JOKEY EN PATINES.dwg

Fecha:
NOVIEMBRE DE 2017

Escala:
1:150

2
PISTA DE PATINAJE
6