
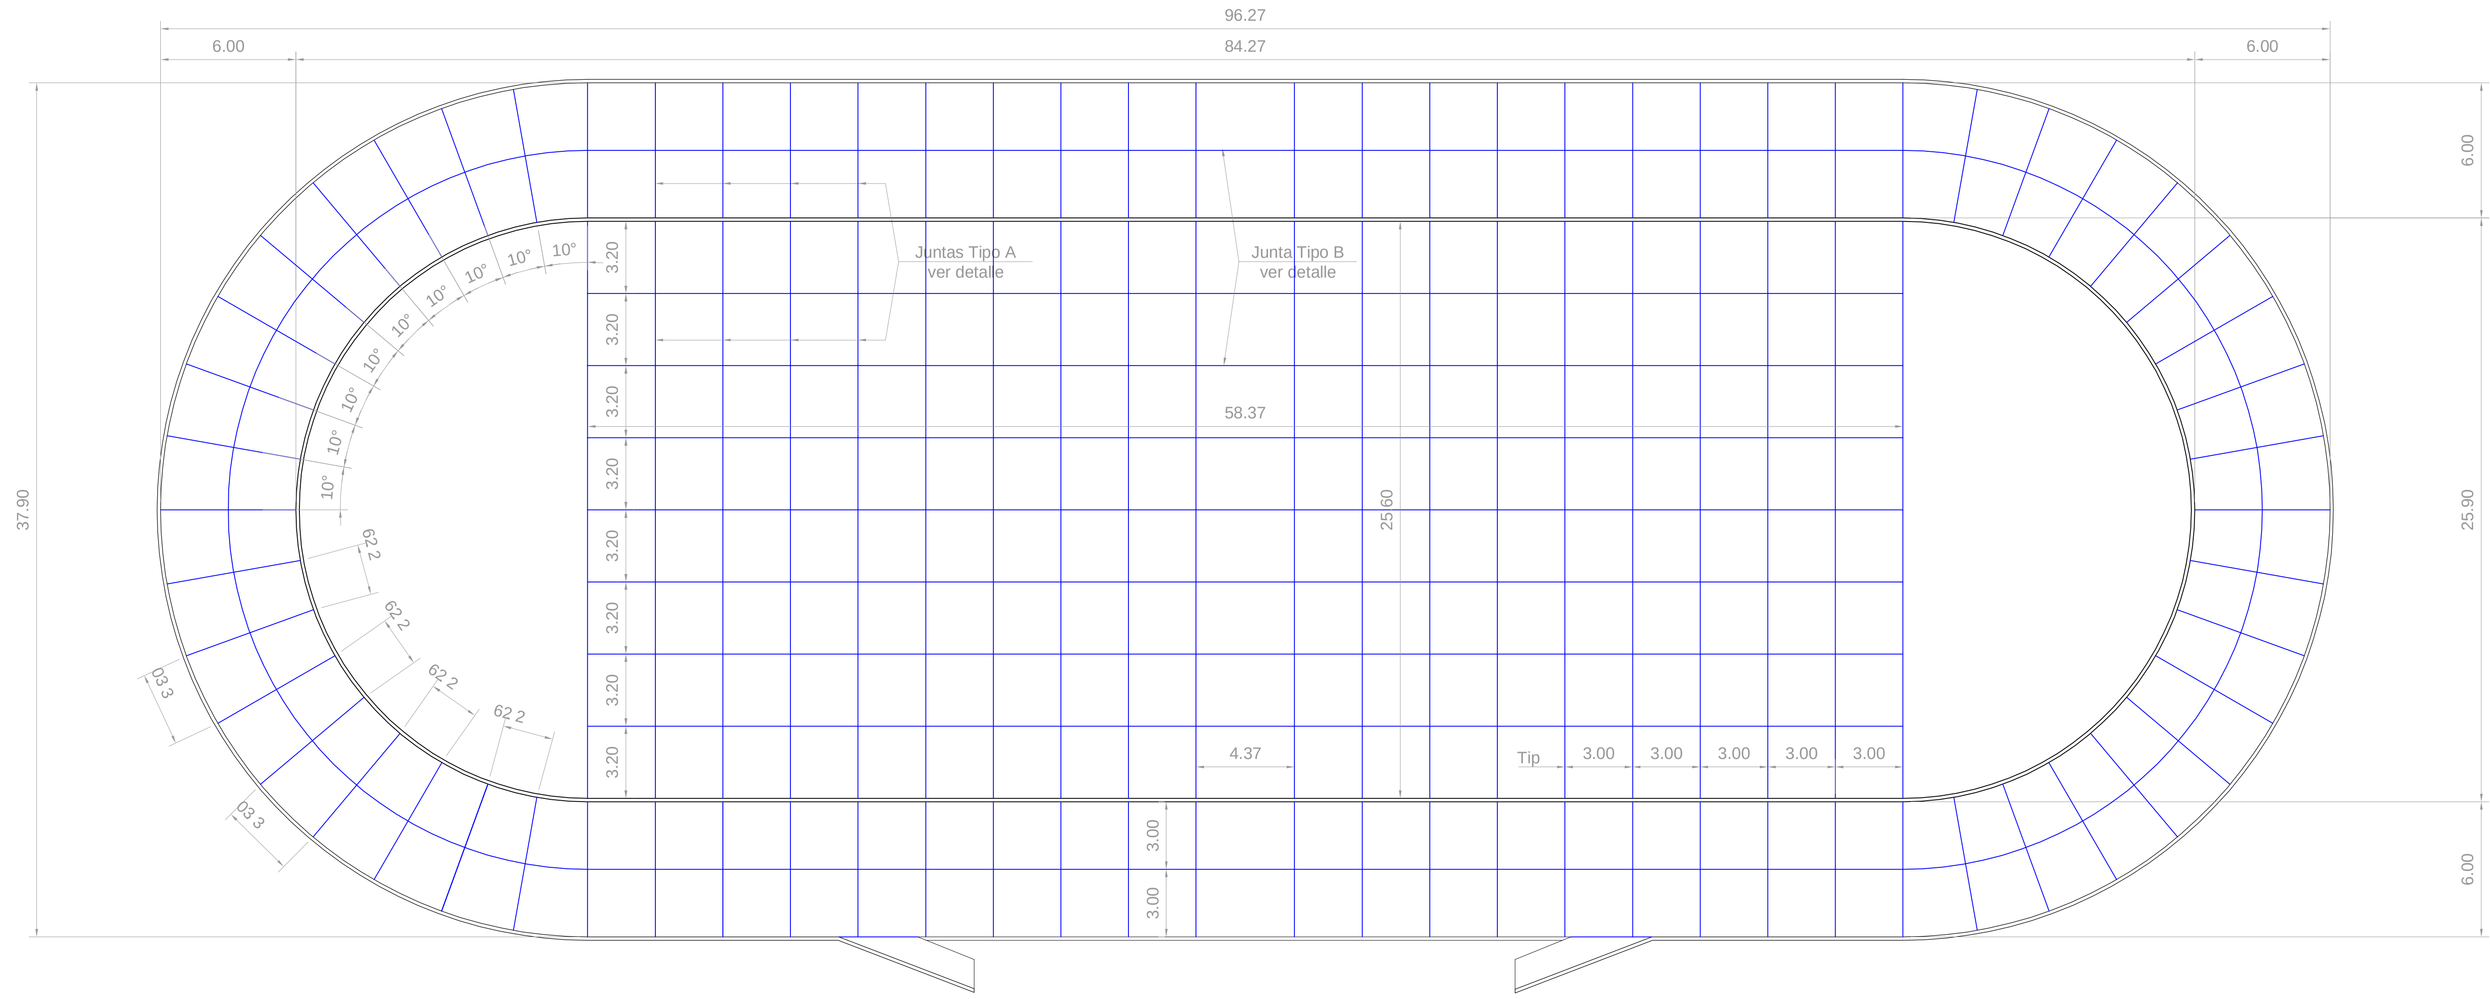


MODULACION JUNTAS PLACAS DE CONTRAPISO EN CONCRETO

ESCALA 1:150

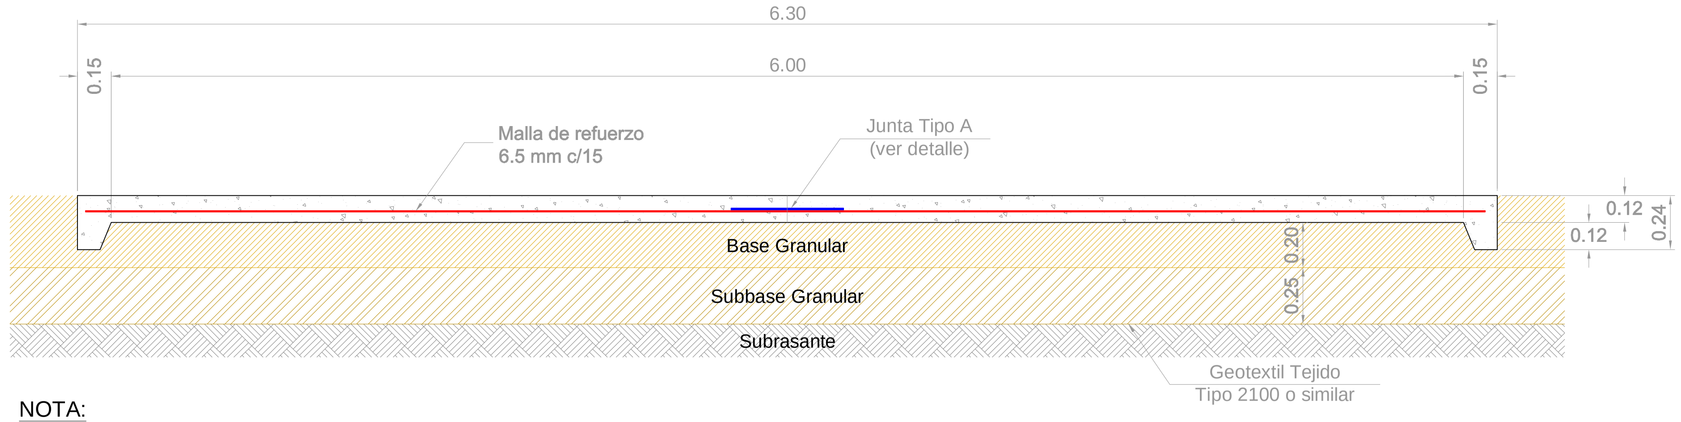


NOTA:

En caso que se requiera la construcción de rellenos de mayor altura para alcanzar los niveles de rasante, estos serán construidos en subbase granular colocada por capas no mayores a 20 cms.


SECCION TRANSVERSAL PLACAS DE CONTRAPISO EN CONCRETO

ESCALA 1:15

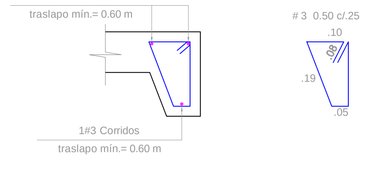


DETALLE VIGA PERIMETRAL

ESCALA 1:10

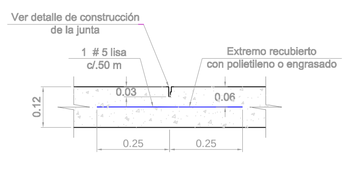


DETTALLE JUNTA TIPO A (TRANSVERSAL)

ESCALA 1:5

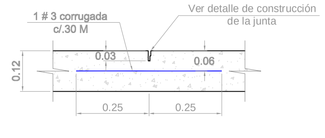

DETTALLE JUNTA TIPO B (LOGITUDINAL)

ESCALA 1:5

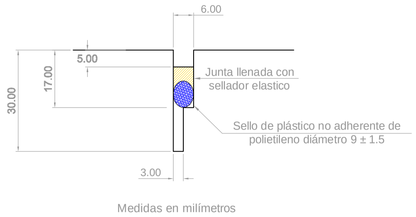

DETTALLE DE CONSTRUCCION DE JUNTA

ESCALA 1:1

INFORMACION GENERAL

PROYECTO

ESTUDIOS Y DISEÑOS PARA LA CONSTRUCCION POR ETAPAS DEL COMPLEJO DEPORTIVO DEL MUNICIPIO DE NEMOCON

LOCALIZACION

MUNICIPIO DE NEMOCON
DEPARTAMENTO DE CUNDINAMARCA

CONTRATISTA

CONTRATO N° CCS 149 DE 2017
CONSORCIO IGM
N.I.T. 901128438-1

R. L. CONTRATISTA

JUAN MANUEL BELLO RODRIGUEZ
INGENIERO CIVIL

DIRECTOR CONSULTORIA

PABLO CESAR MURCIA BERMUDEZ
INGENIERO CIVIL

INTERVENTORIA

ANDREA NATALY RODRIGUEZ
ARQUITECTA

DISEÑO DE PAVIMENTOS

JORGE ENRIQUE PARRA RODRIGUEZ
INGENIERO CIVIL

APROBACION Y REVISION

NOTAS

PLANOS DE REFERENCIA

REVISIONES

N	FECHA	POR	REV	APR	DESCRIPCION
1	31/11/17	PCM			EMITIDO PARA COMENTARIOS Y APROBACIÓN

INFORMACION ESPECIFICA

CONTIENE

- MODULACION PLACAS DE CONTRAPISO EN CONCRETO
- DETALLES CONSTRUCTIVOS

Archivo:

Fecha: NOVIEMBRE DE 2017

Escala: INDICADAS

HOJA N°: 3

FICHA DE PATINAJE: 6