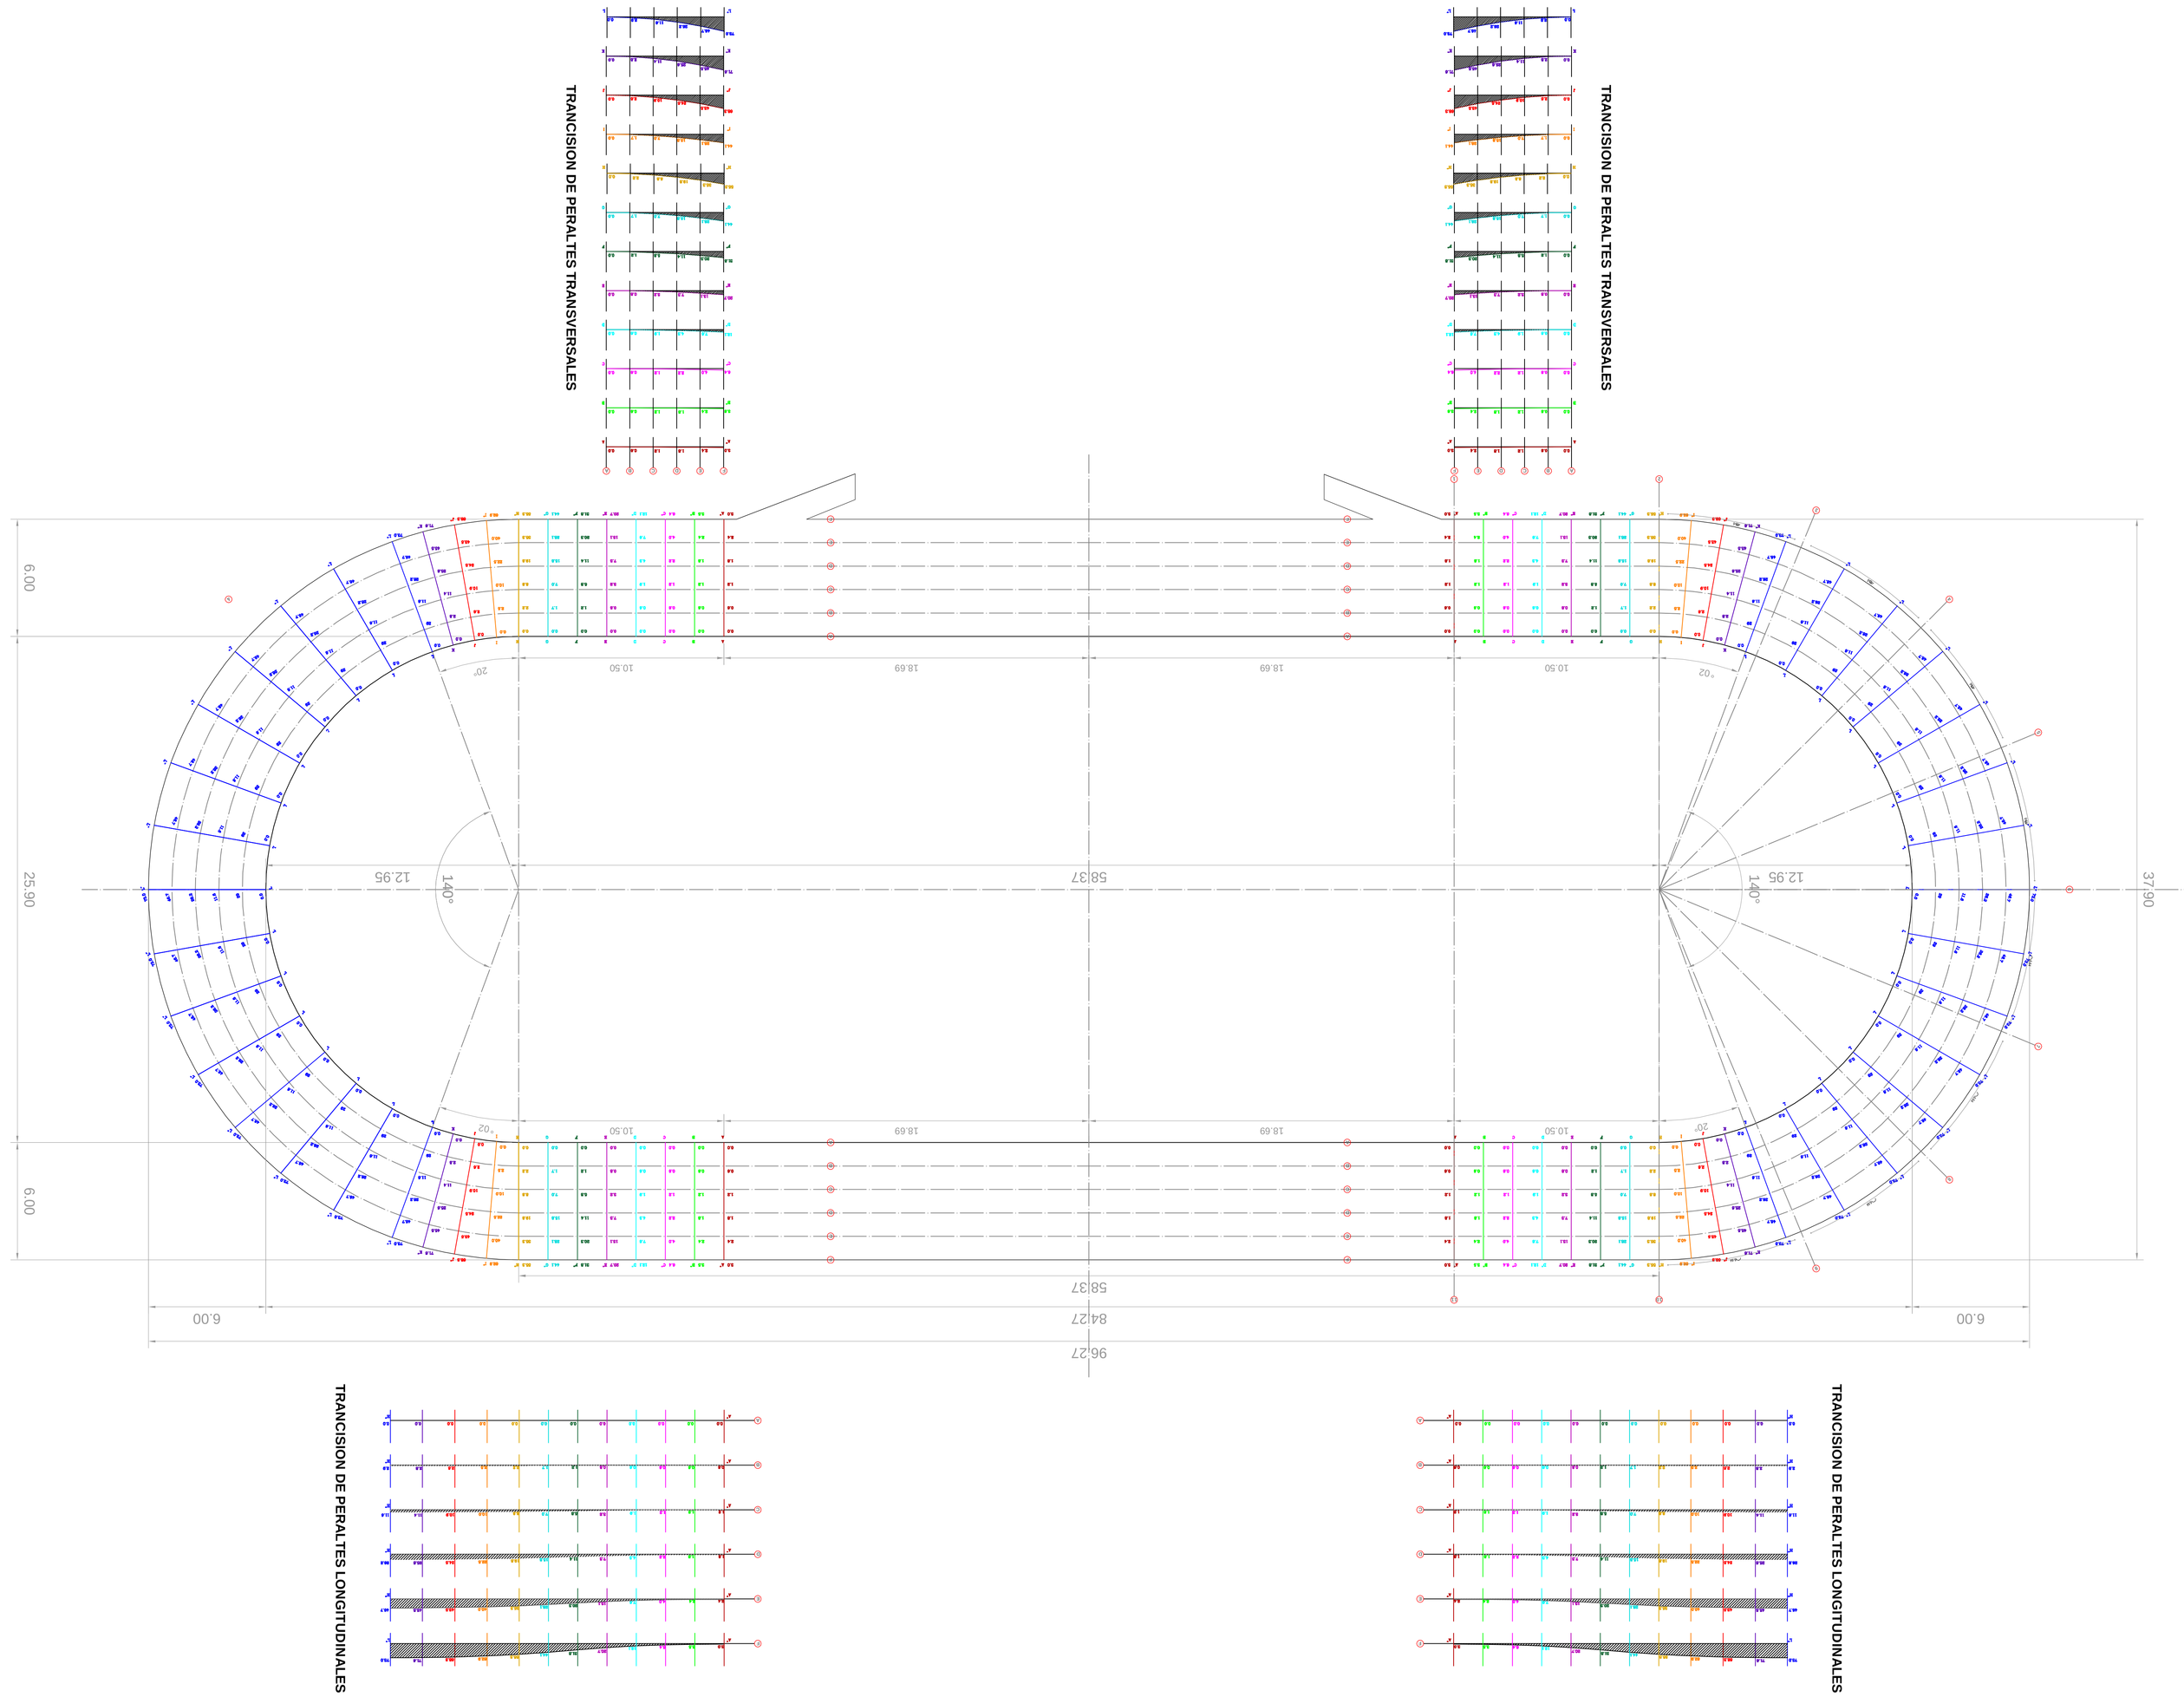


INFORMACION GENERAL

PROYECTO

ESTUDIOS Y DISEÑOS
PARA LA CONSTRUCCION
POR ETAPAS DEL
COMPLEJO DEPORTIVO
DEL MUNICIPIO DE
NEMOCON

LOCALIZACION

MUNICIPIO DE NEMOCON
DEPARTAMENTO DE CUNDINAMARCA

CONTRATISTA

Ingeniería · Geología · Minería
CONTRATO N° CCS 149 DE 2017
CONSORCIO IGM
N.I.T. 901128438-1

R. L. CONTRATISTA

JUAN MANUEL BELLO RODRIGUEZ
INGENIERO CIVIL

DIRECTOR CONSULTORIA

PABLO CESAR MURCIA BERMUDEZ
INGENIERO CIVIL

INTERVENTORIA

ANDREA NATALY RODRIGUEZ
ARQUITECTA

DISEÑO DE PAVIMENTOS

JORGE ENRIQUE PARRA RODRIGUEZ
INGENIERO CIVIL

APROBACION Y REVISION

NOTAS

PLANOS DE REFERENCIA

REVISIONES

N.	FECHA	POR	REV.	DESCRIPCION
1	31/11/17	PCM		CAMBIO A MAS CANTIDADES Y ARMONIZACION

INFORMACION ESPECIFICA

CONTIENE

- DISEÑO DE PERALTES

ARCHIVO: Cualquier reproducción o uso no autorizado será sancionado

4 / PLN DE REFERENCIA

FECHA:
NOVIEMBRE DE 2017

ESCALA:
1:150

6